


Emprise au sol : 156,16m<sup>2</sup>  
 Surface Hab. Rdc : 110,18m<sup>2</sup>  
 Surface Hab. Etage : 68,88m<sup>2</sup>  
 Surface Hab. Totale : 179,06m<sup>2</sup>  
 Surface Utile Totale : 226,04m<sup>2</sup>

**REZ-DE-CHAUSSEE**  
**Echelle: 1/75**



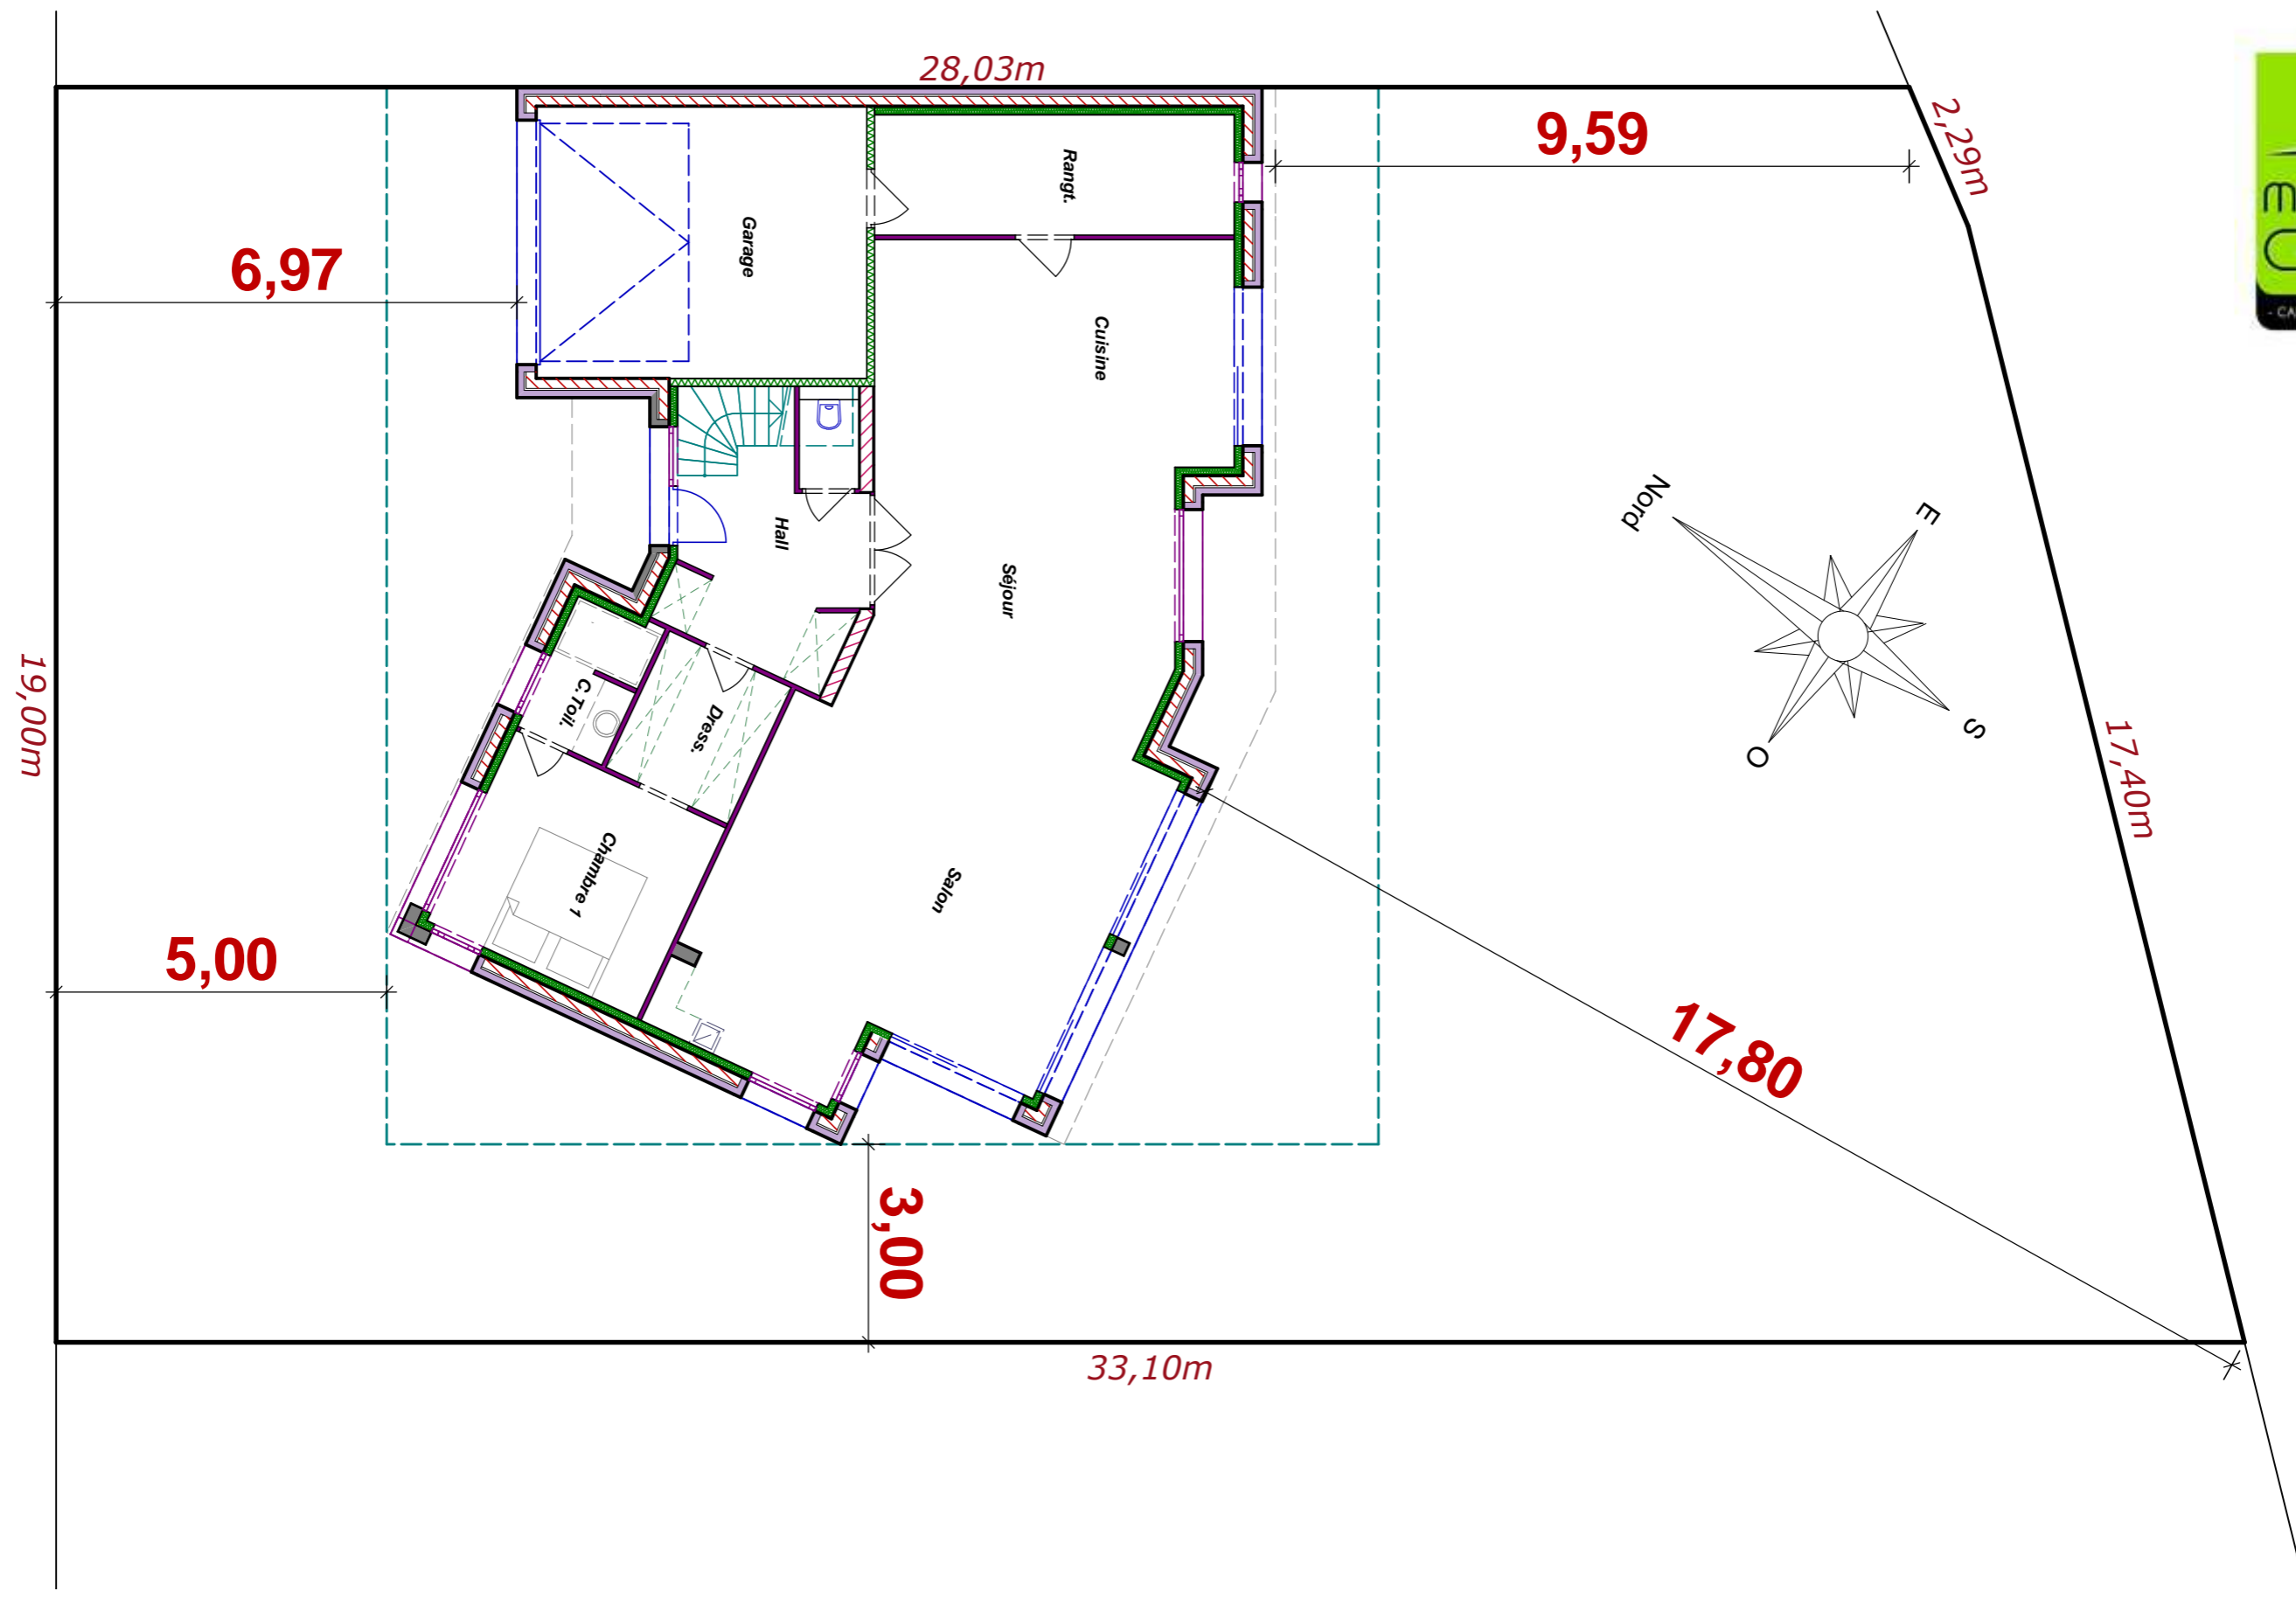

**PLAN DE MASSE**  
Echelle: 1/150