



Emprise au sol : 131,83m²
 Surface Hab. Rdc : 89,04m²
 Surface Hab. Etage : 62,07m²
 Surface Hab. Totale : 151,11m²
 Surface Utile Totale : 171,21m²

REZ-DE-CHAUSSEE
Echelle: 1/50

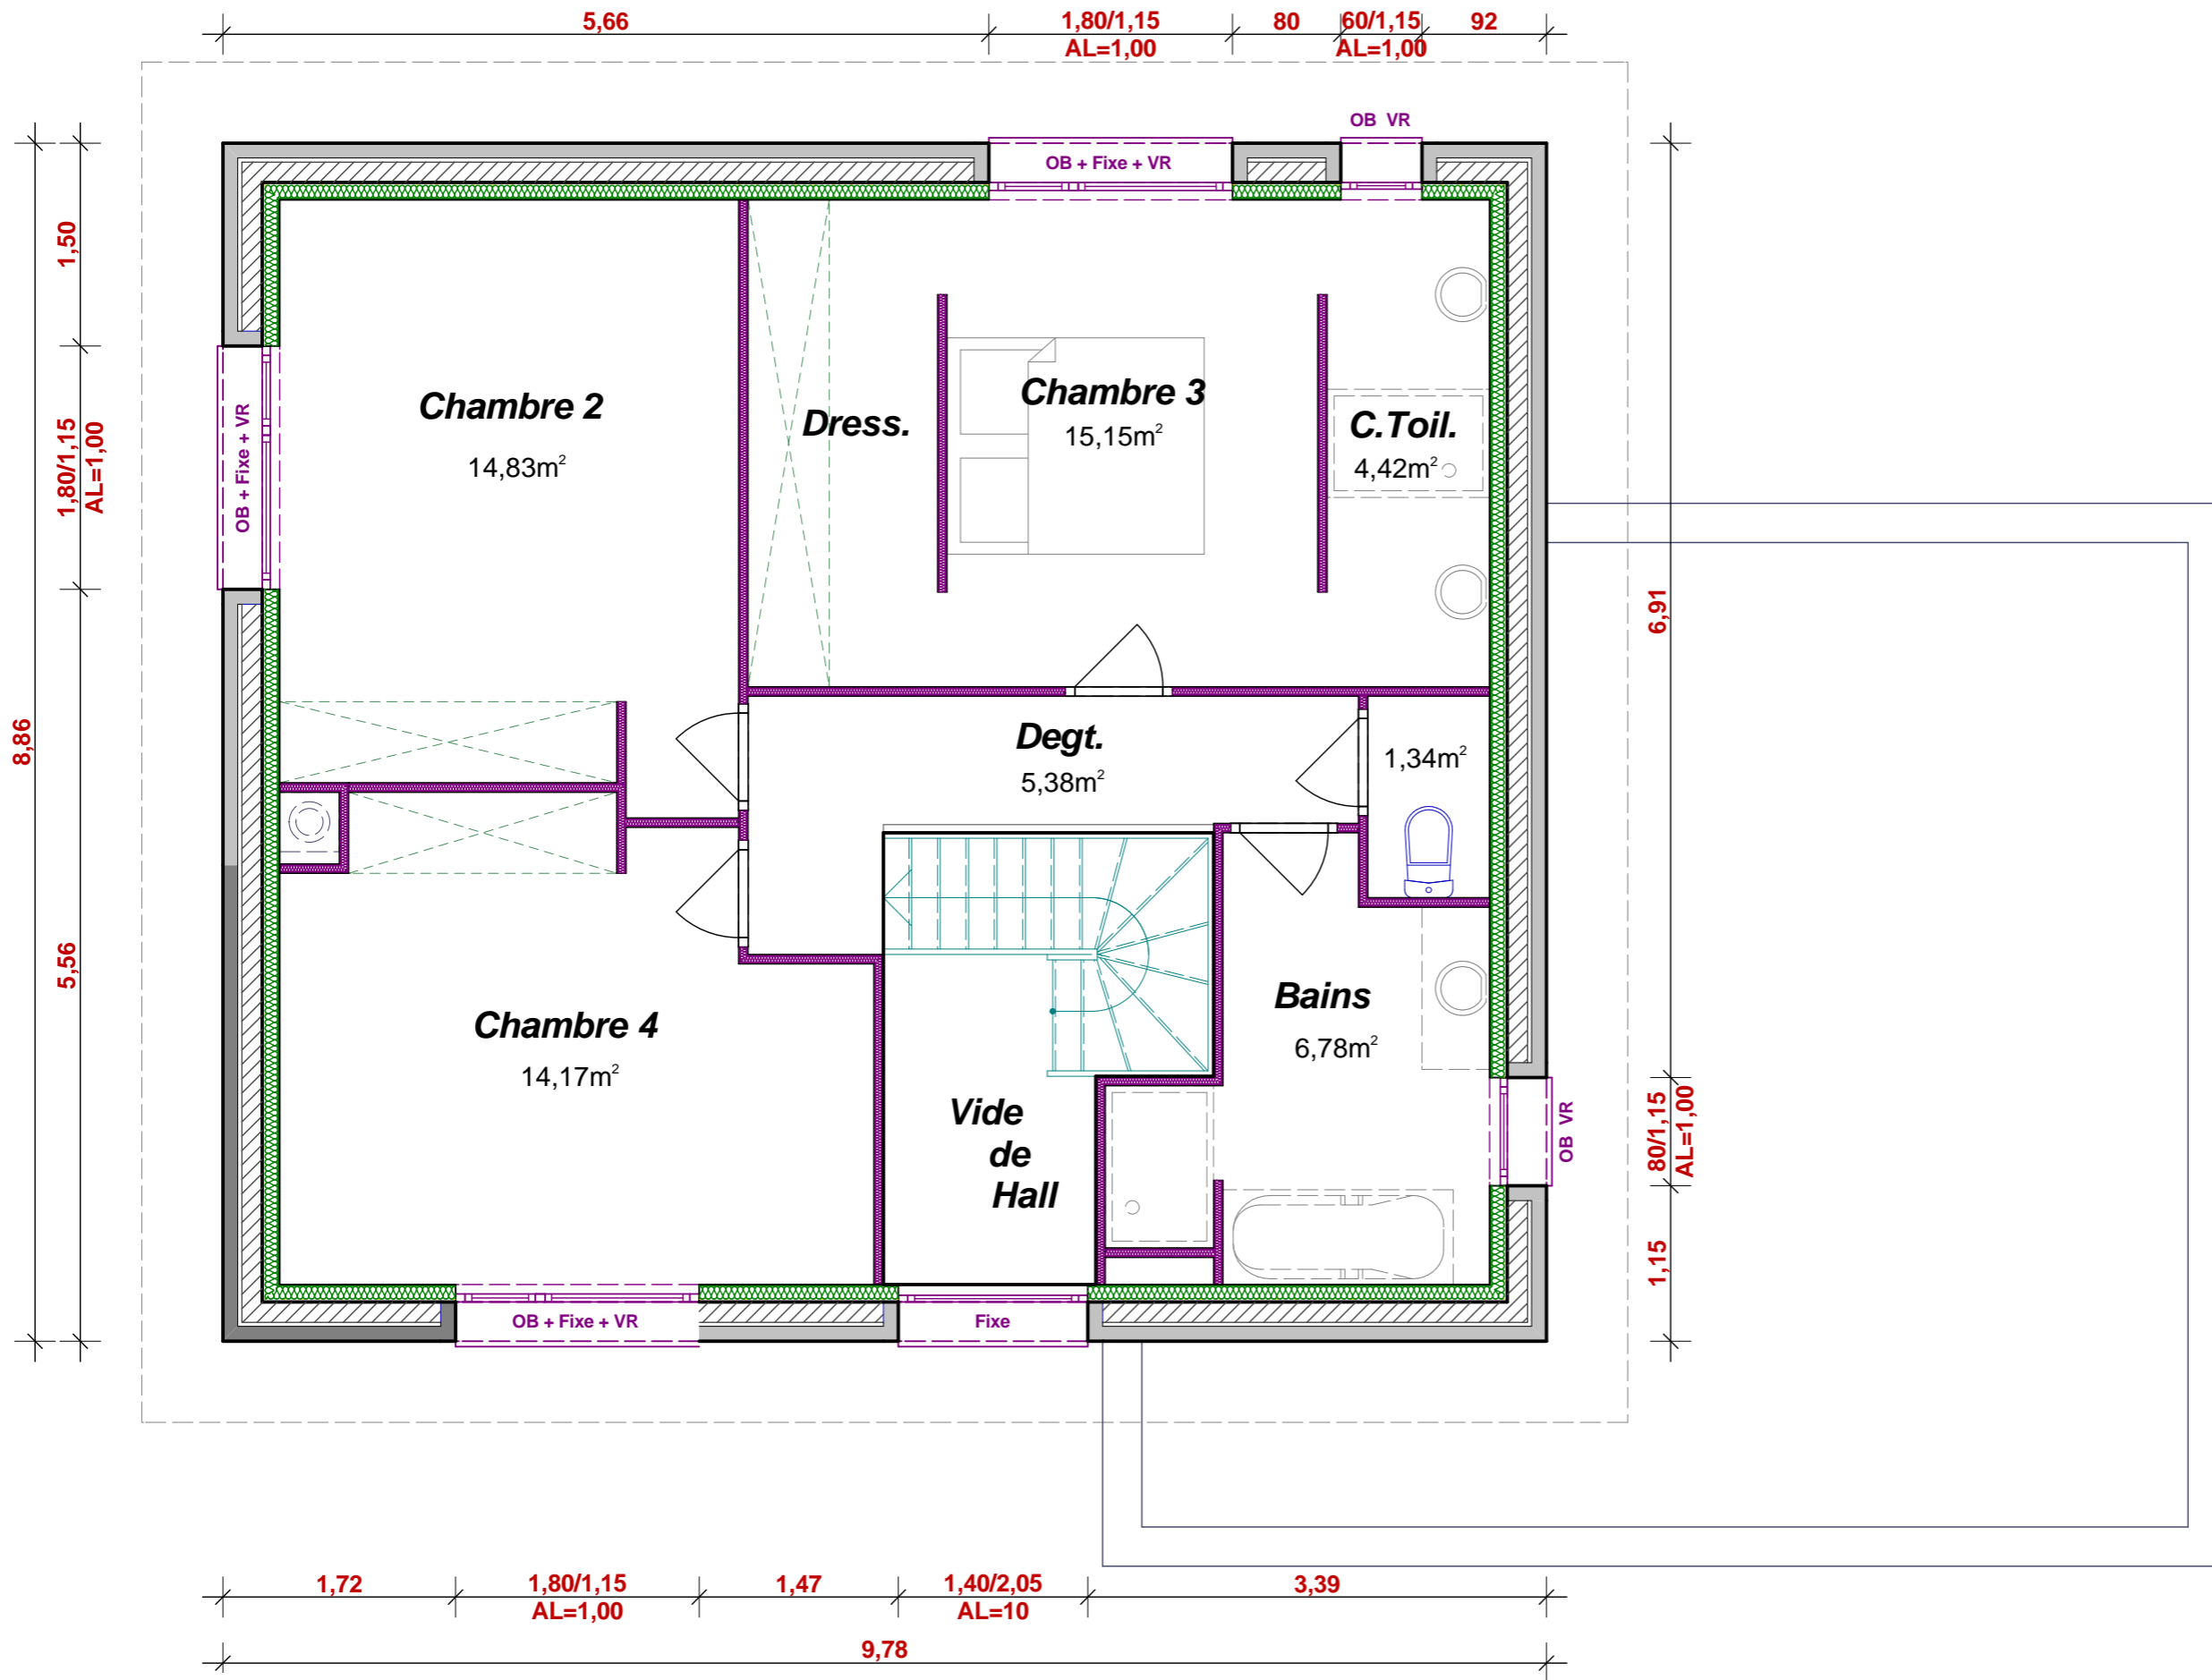

Rue des Fusillés

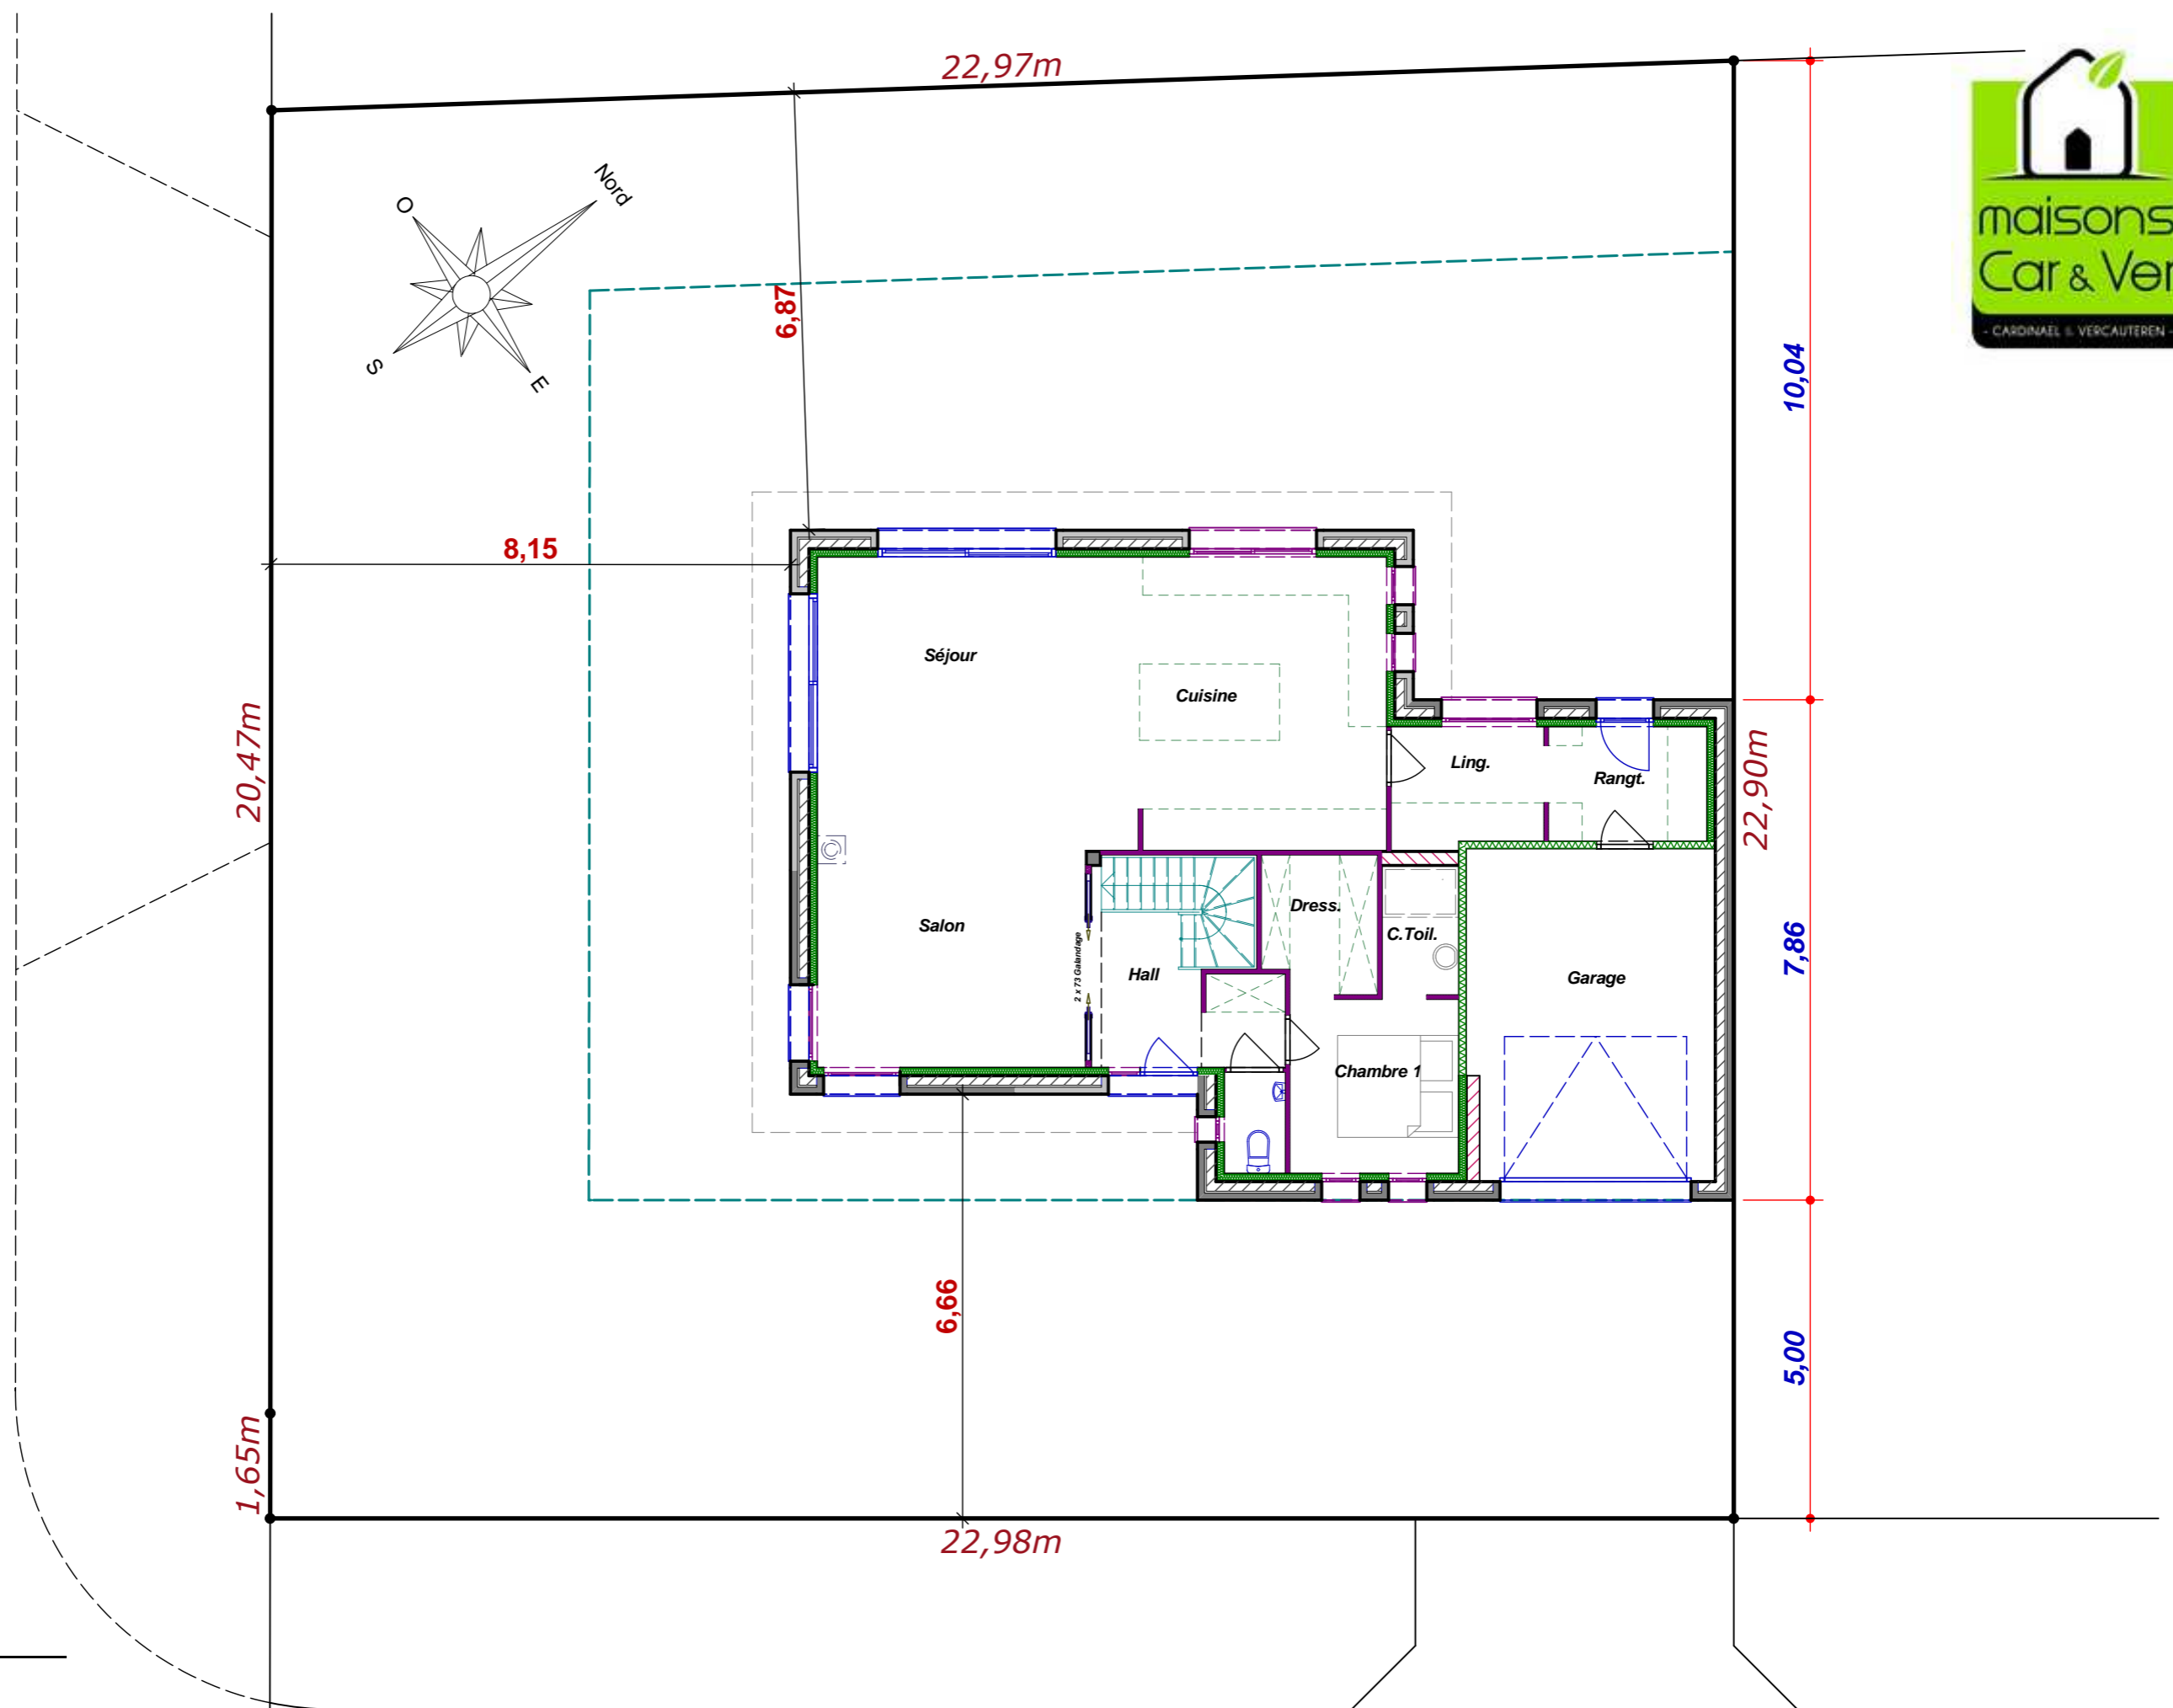

PLAN DE MASSE
Echelle: 1/100

Voie Nouvelle