
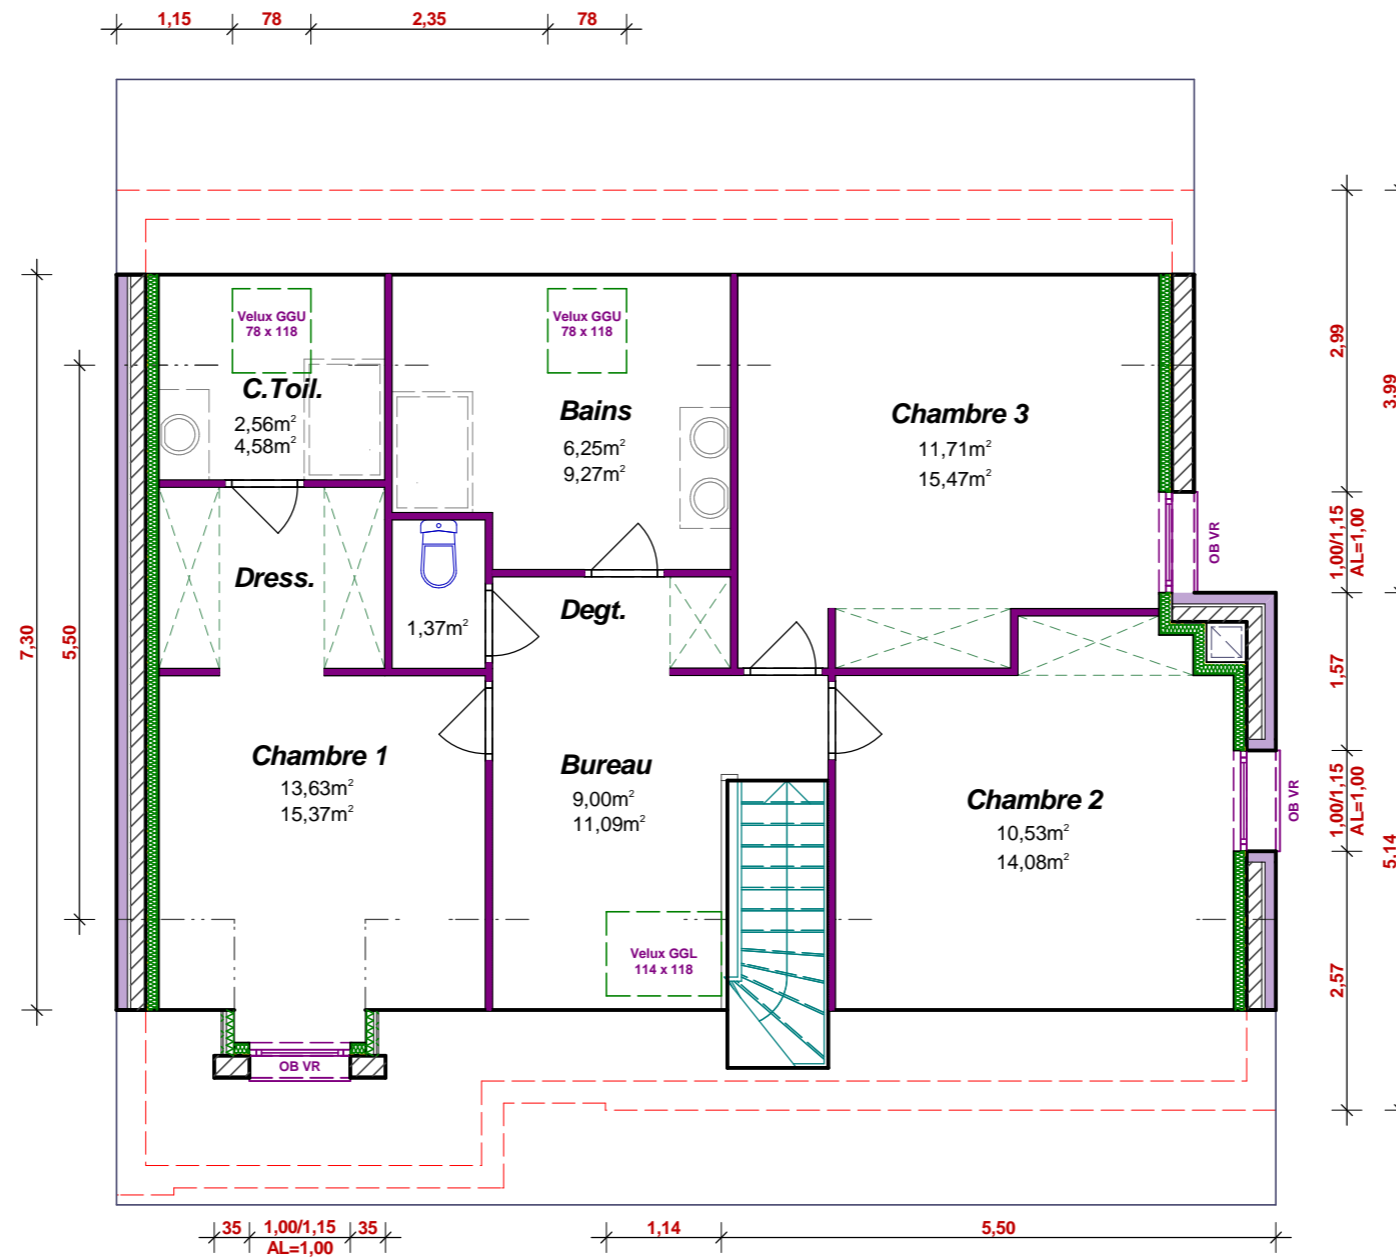


Emprise au sol : 104,49m²
 Surface Hab. Rdc : 67,31m²
 Surface Hab. Etage : 55,05m²
 Surface Hab. Totale : 122,36m²
 Surface Utile Totale : 158,20m²


REZ-DE-CHAUSSEE
Echelle: 1/75

Toute reproduction est interdite.
Les plans restent la propriété de
Maisons CAR & VER selon l' Article L 111-1
du Code de la propriété intellectuelle

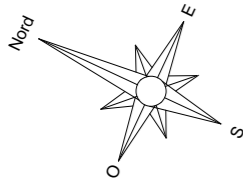

ETAGE
Echelle: 1/75

Toute reproduction est interdite.
Les plans restent la propriété de
Maisons CAR & VER selon l' Article L 111-1
du Code de la propriété intellectuelle

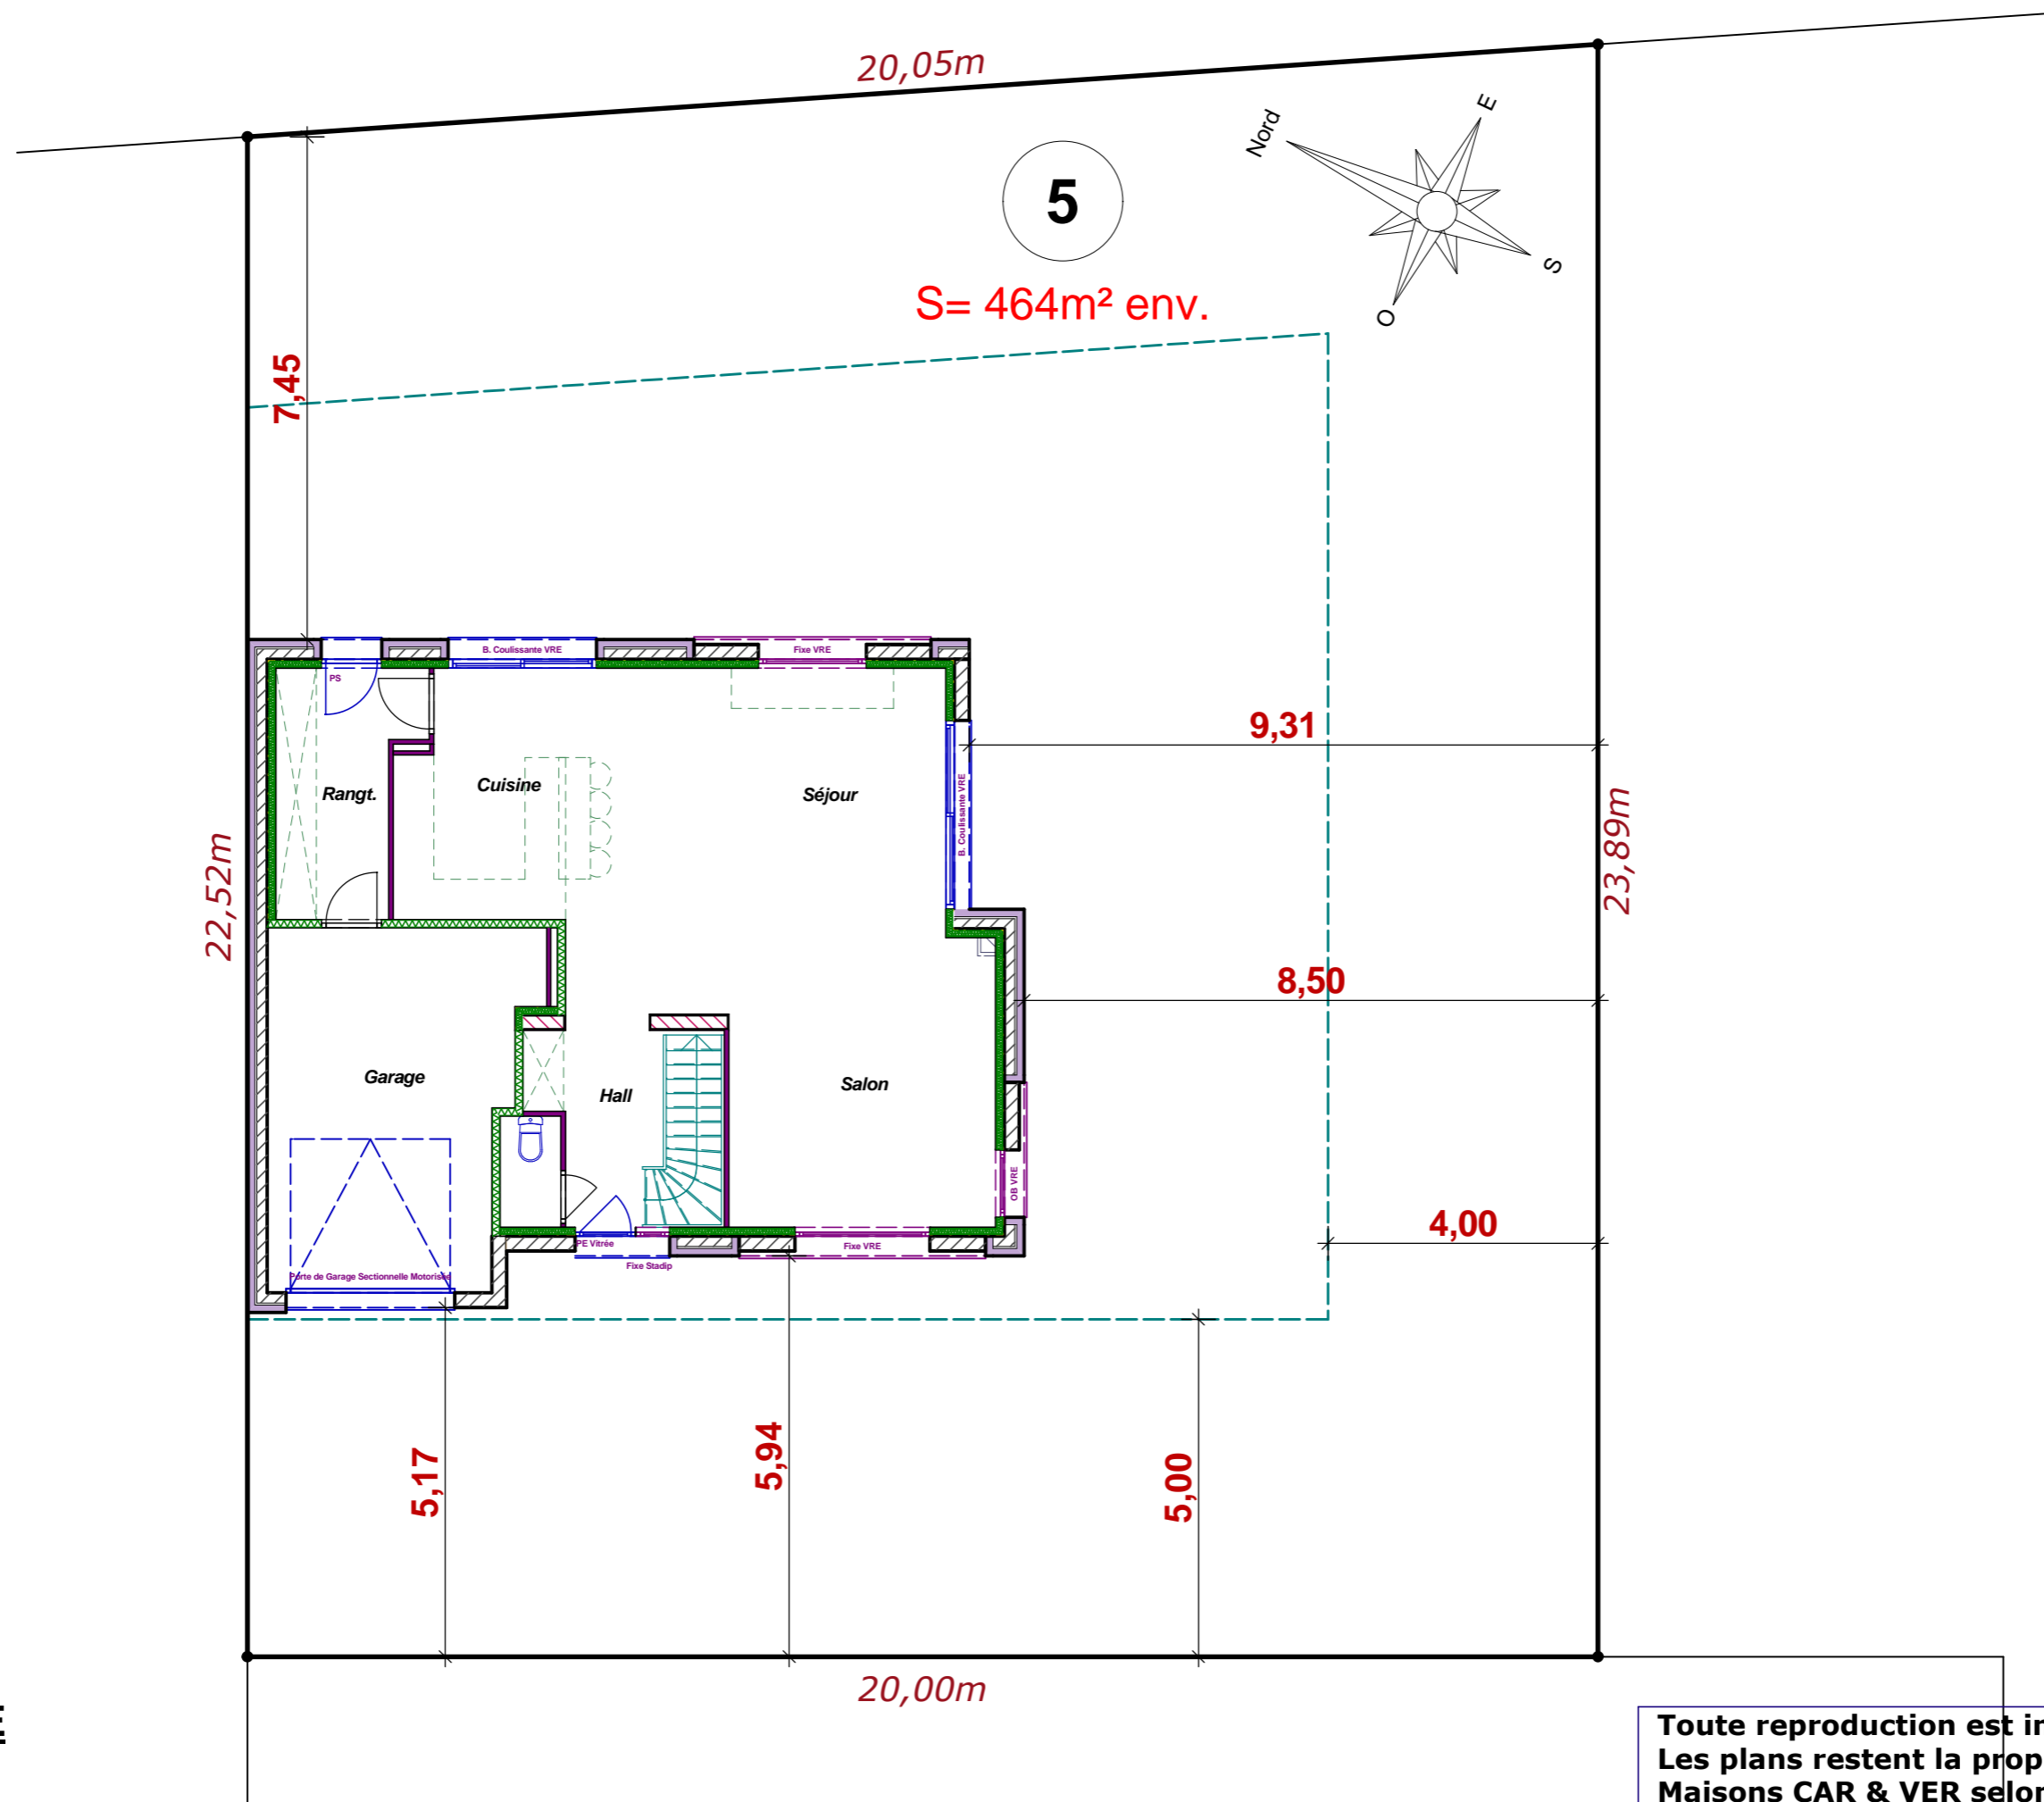

PLAN DE MASSE
Echelle: 1/100

Toute reproduction est interdite.
Les plans restent la propriété de
Maisons CAR & VER selon l' Article L 111-1
du Code de la propriété intellectuelle