


Emprise au sol : 149,71m<sup>2</sup>  
 Surface Hab. Rdc : 115,46m<sup>2</sup>  
 Surface Hab. Etage : 77,98m<sup>2</sup>  
 Surface Hab. Totale : 193,44m<sup>2</sup>  
 Surface Utile Totale : 218,13m<sup>2</sup>


**REZ-DE-CHAUSSEE**  
**Echelle: 1/75**

**Toute reproduction est interdite.**  
**Les plans restent la propriété de**  
**Maisons CAR & VER selon l' Article L 111-1**  
**du Code de la propriété intellectuelle**

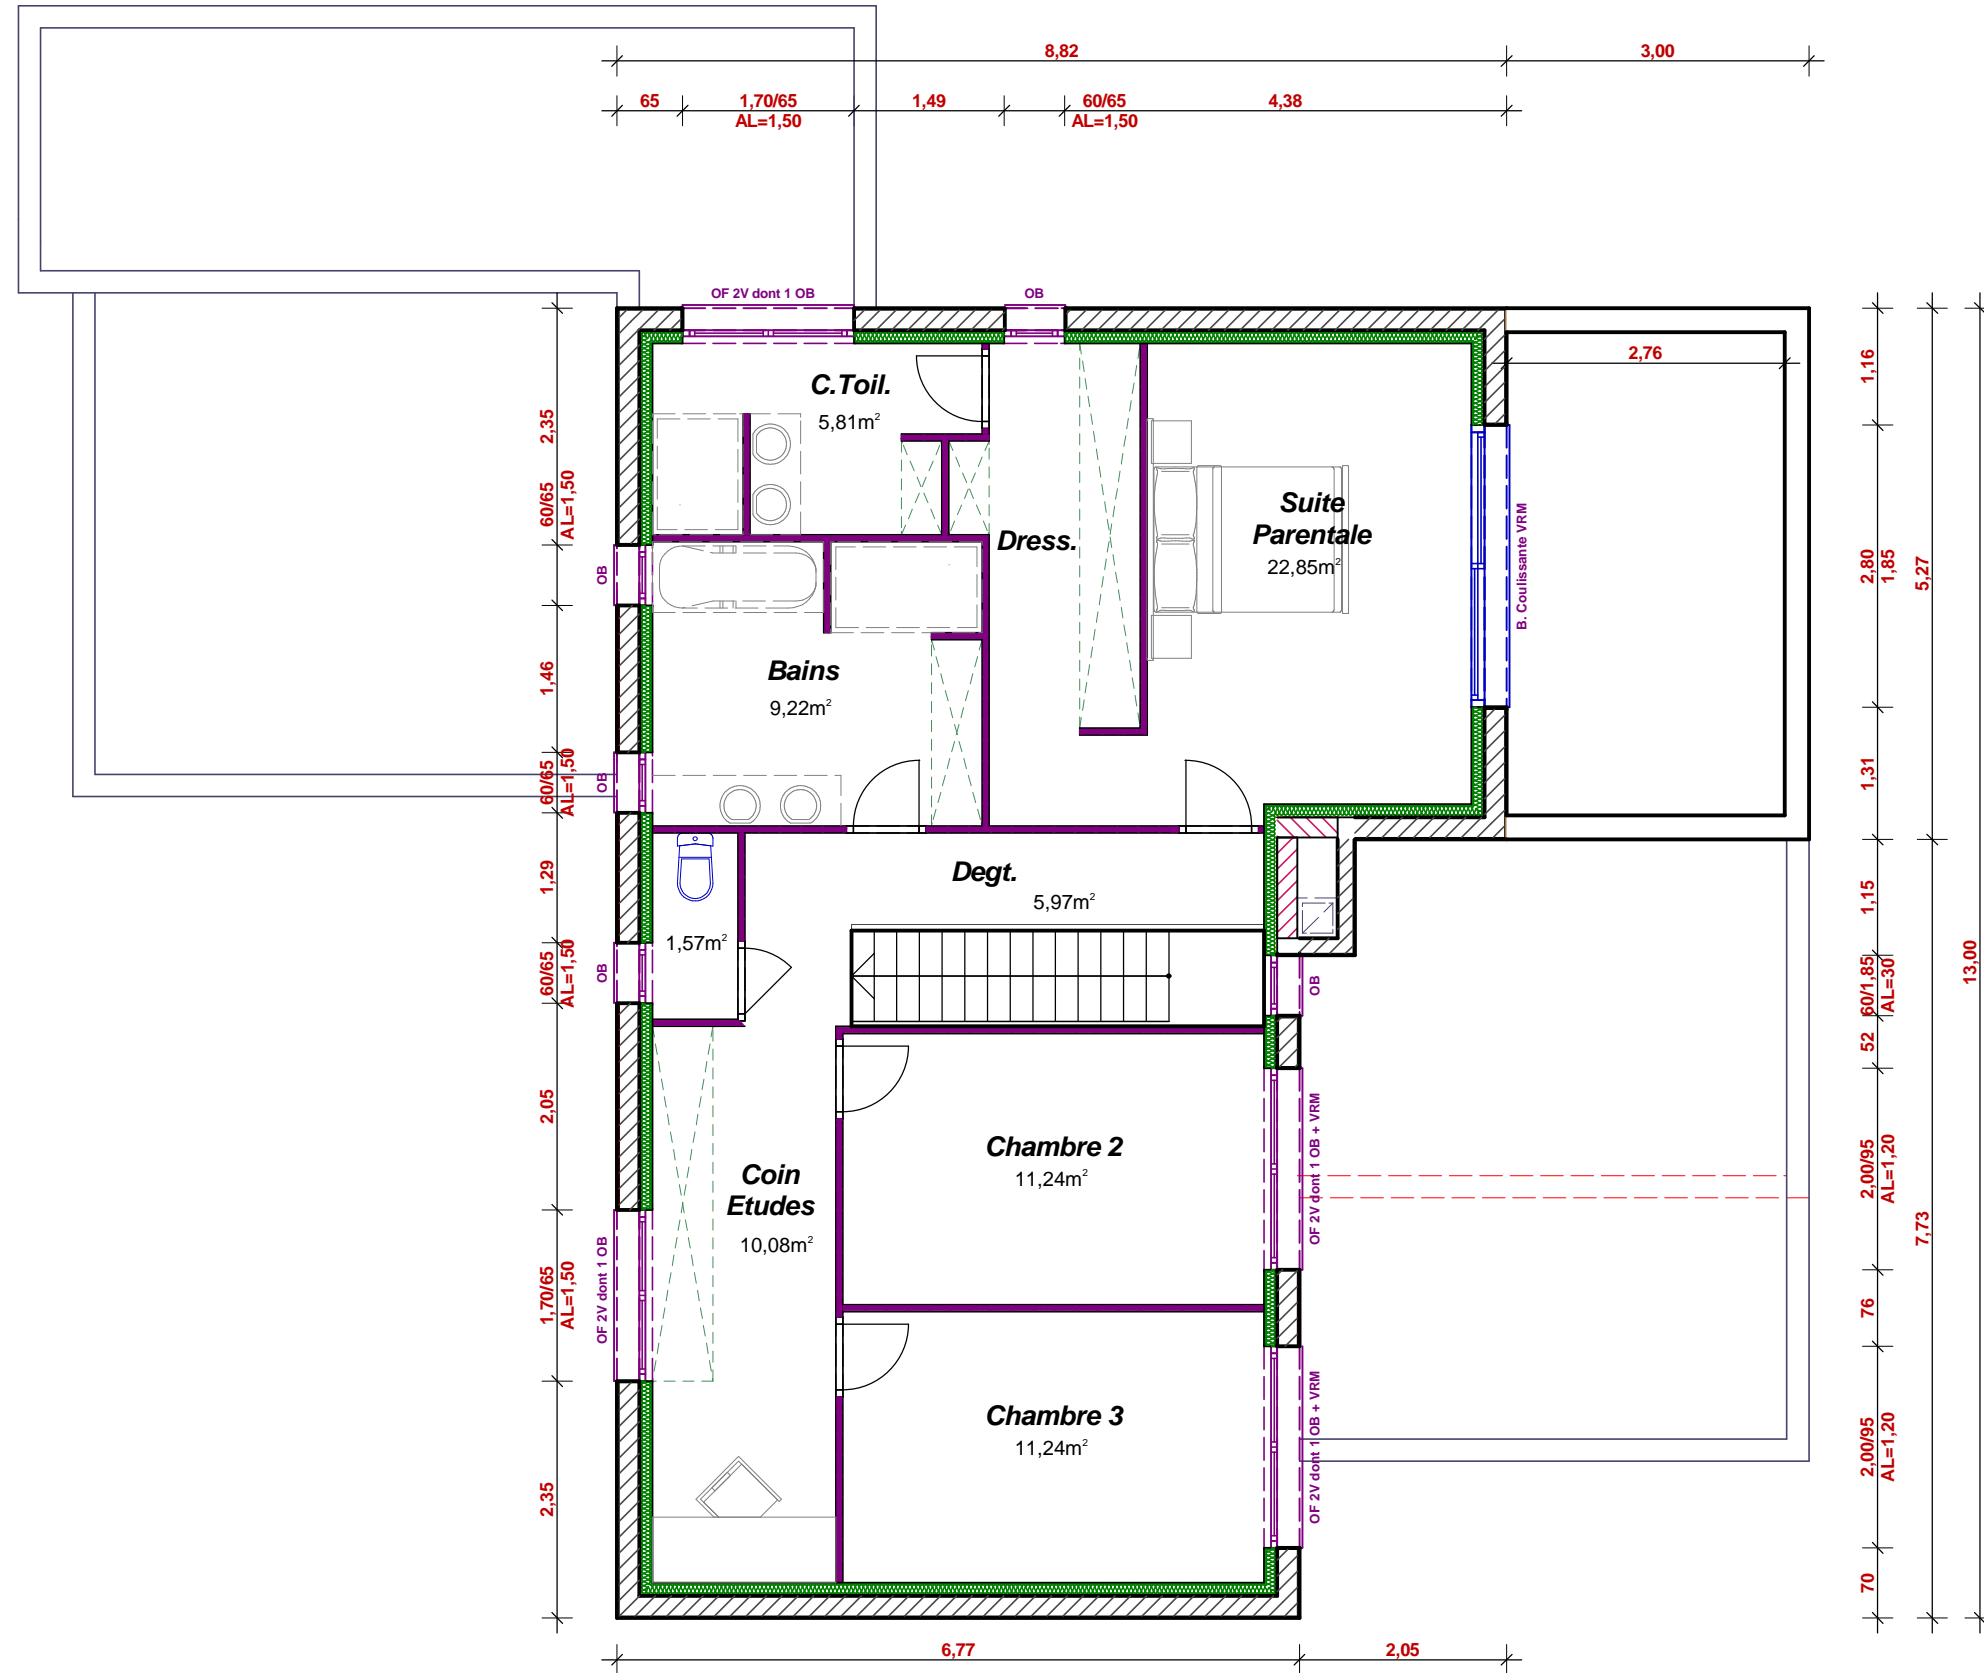

**ETAGE**  
**Echelle: 1/75**

**Toute reproduction est interdite.  
Les plans restent la propriété de  
Maisons CAR & VER selon l' Article L 111-1  
du Code de la propriété intellectuelle**

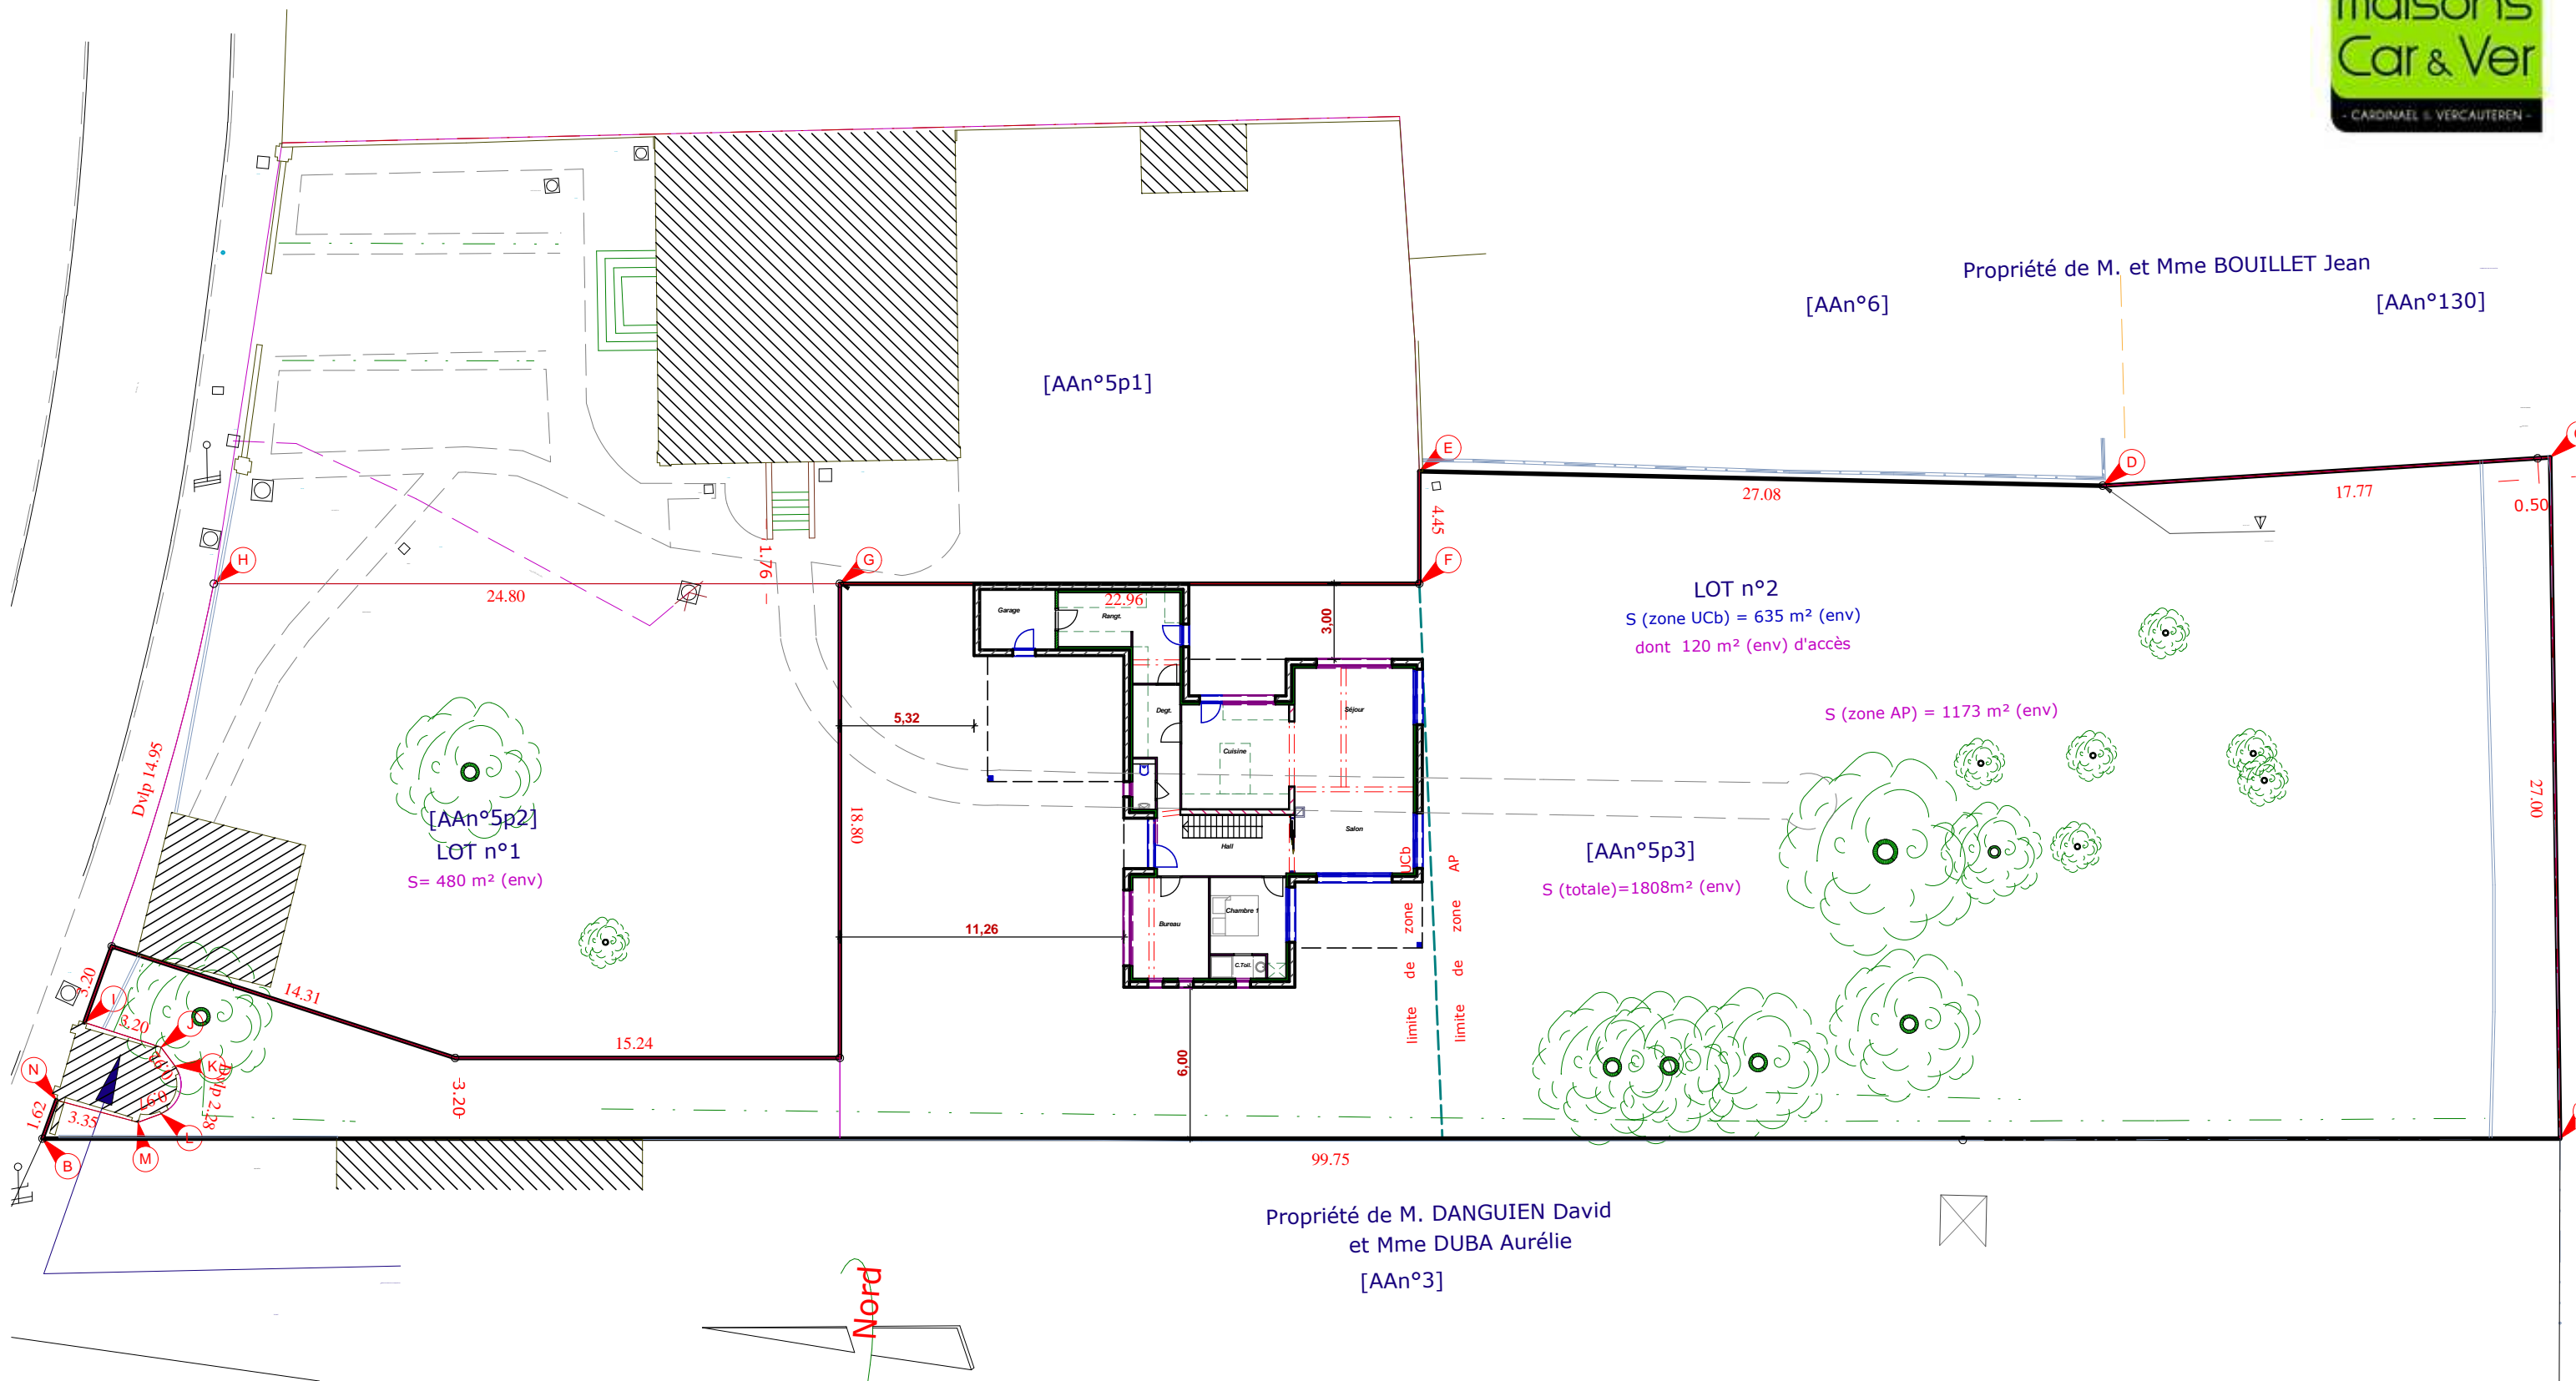

**PLAN DE MASSE**  
**Echelle: 1/250**

**Toute reproduction est interdite.  
 Les plans restent la propriété de  
 Maisons CAR & VER selon l' Article L 111-1  
 du Code de la propriété intellectuelle**