




169,36m²

Emprise au sol : 166,05m²
 Surface Hab. Rdc : 119,47m²
 Surface Hab. Etage : 82,95m²
 Surface Hab. Totale : 202,42m²
 Surface Utile Totale : 221,52m²

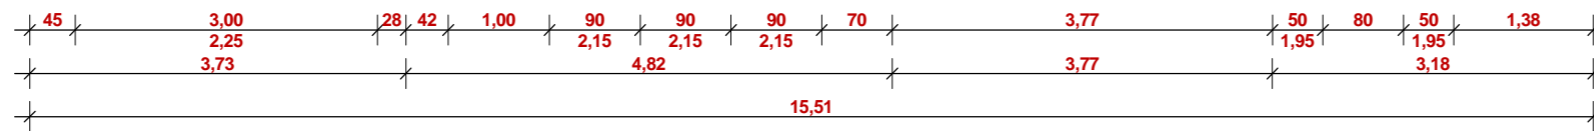

REZ-DE-CHAUSSEE
Echelle: 1/75


Toute reproduction est interdite.
Les plans restent la propriété de
Maisons CAR & VER selon l' Article L 111-1
du Code de la propriété intellectuelle

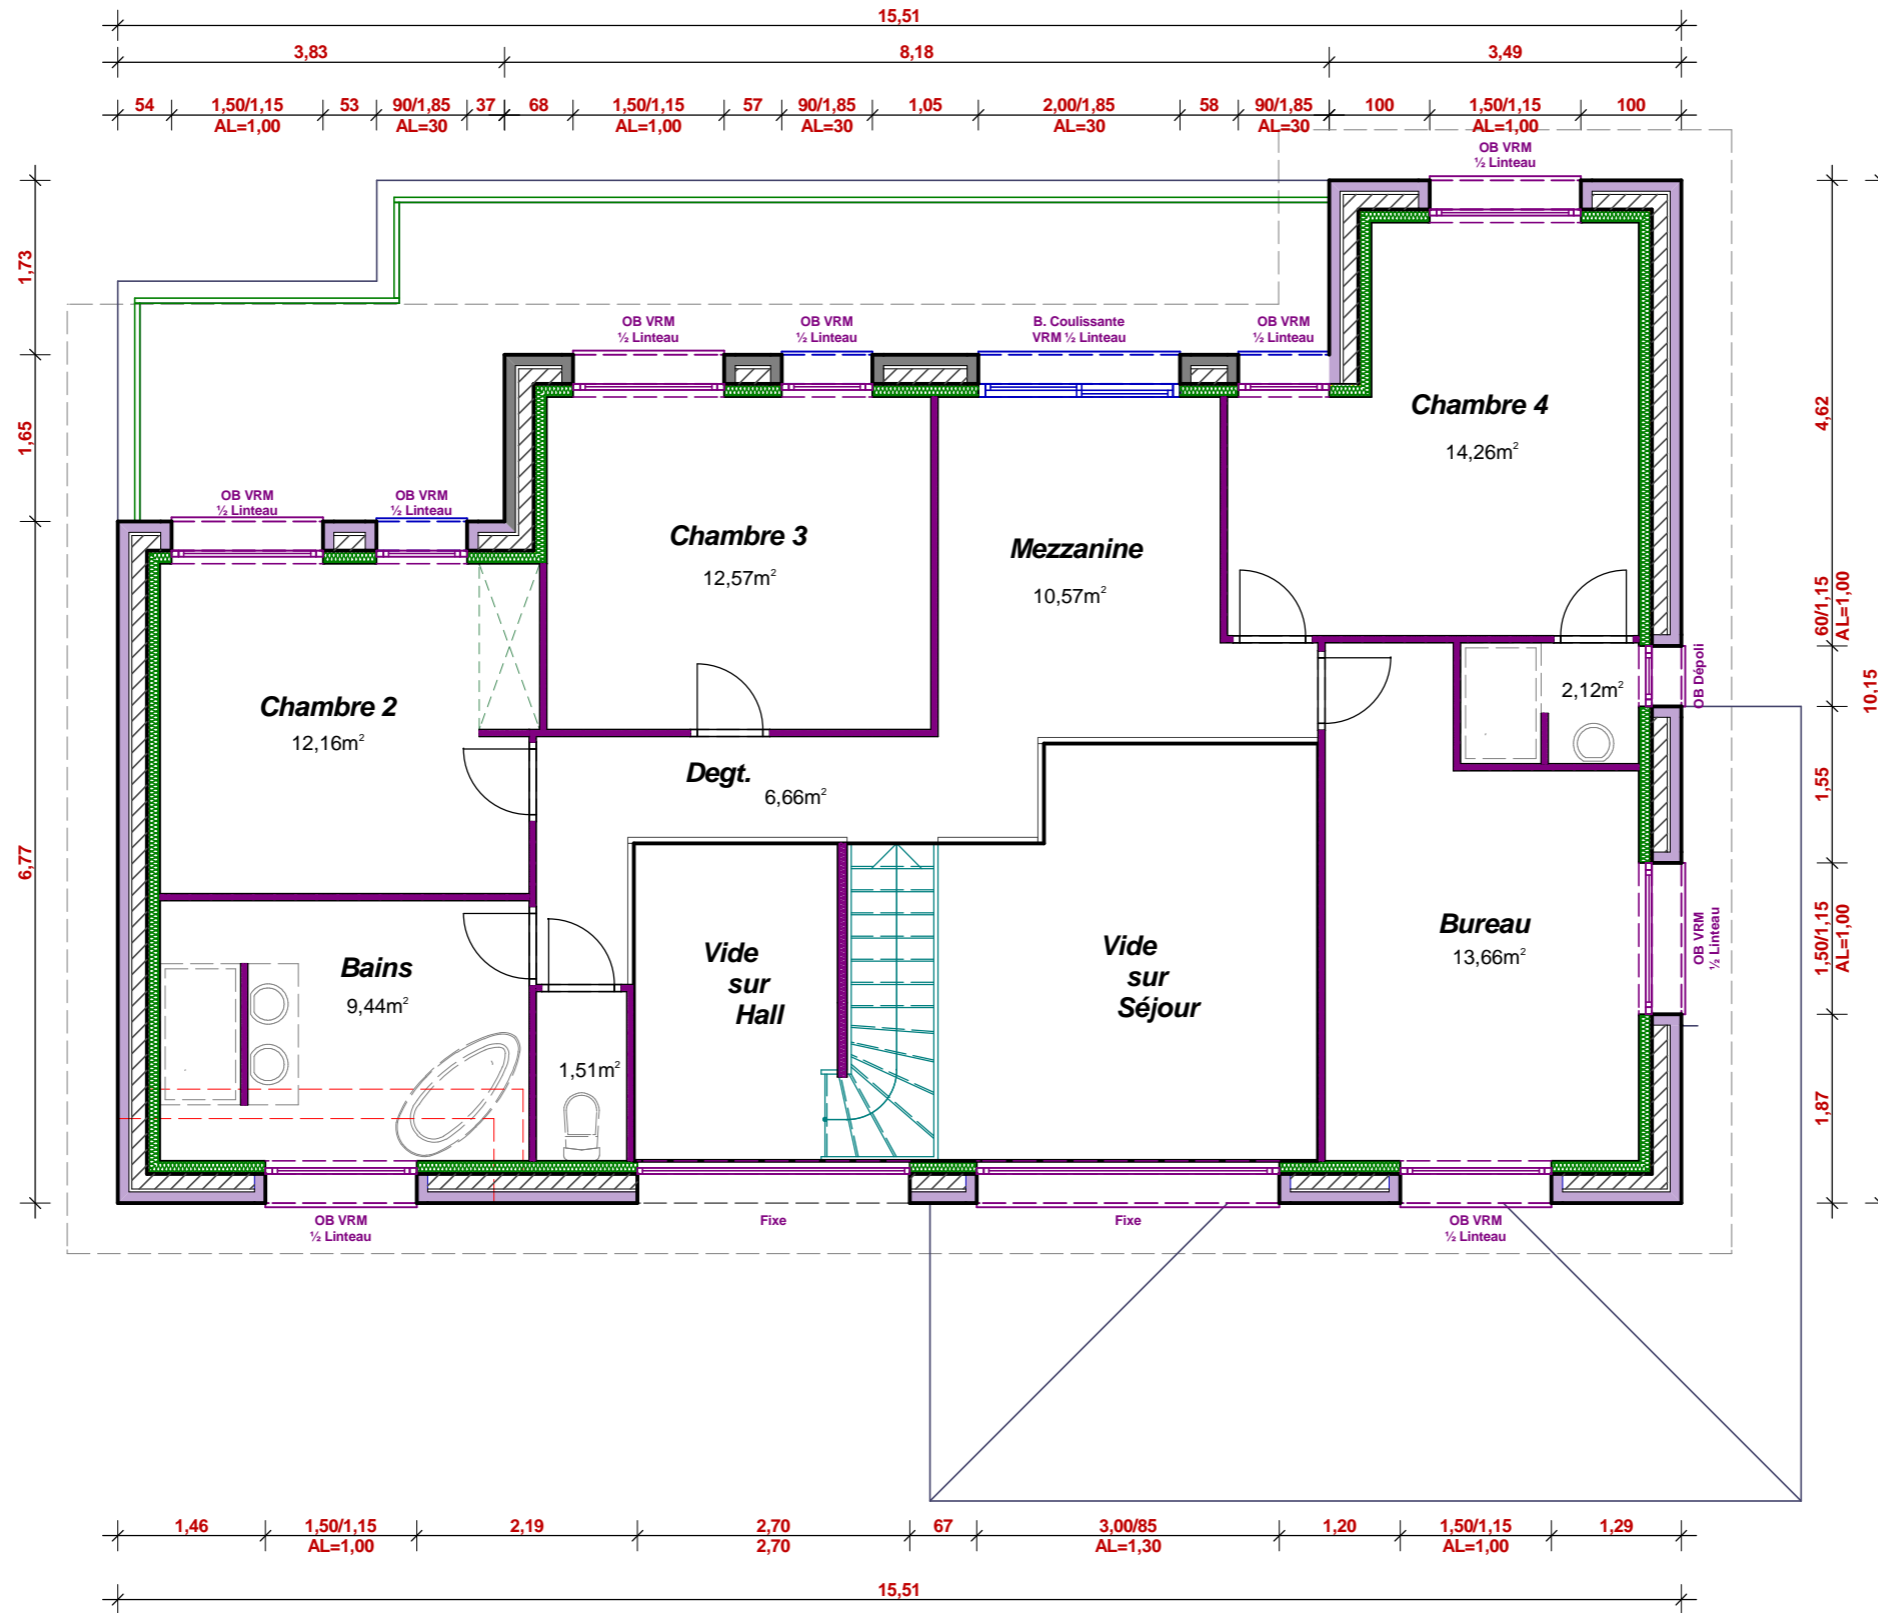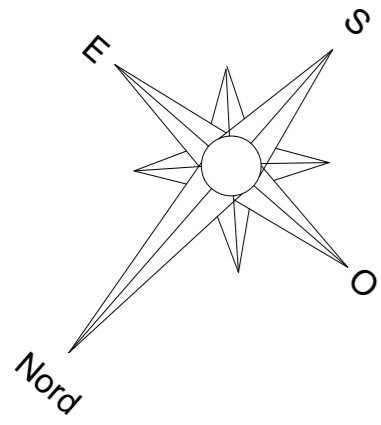

ETAGE
Echelle: 1/75


Toute reproduction est interdite.
 Les plans restent la propriété de
 Maisons CAR & VER selon l' Article L 111-1
 du Code de la propriété intellectuelle

Application limite du plan de MONTIGNY ESTADIEU
 Géomètres Experts à LILLE
 Réf:106164
 Dressé en Janvier 2006

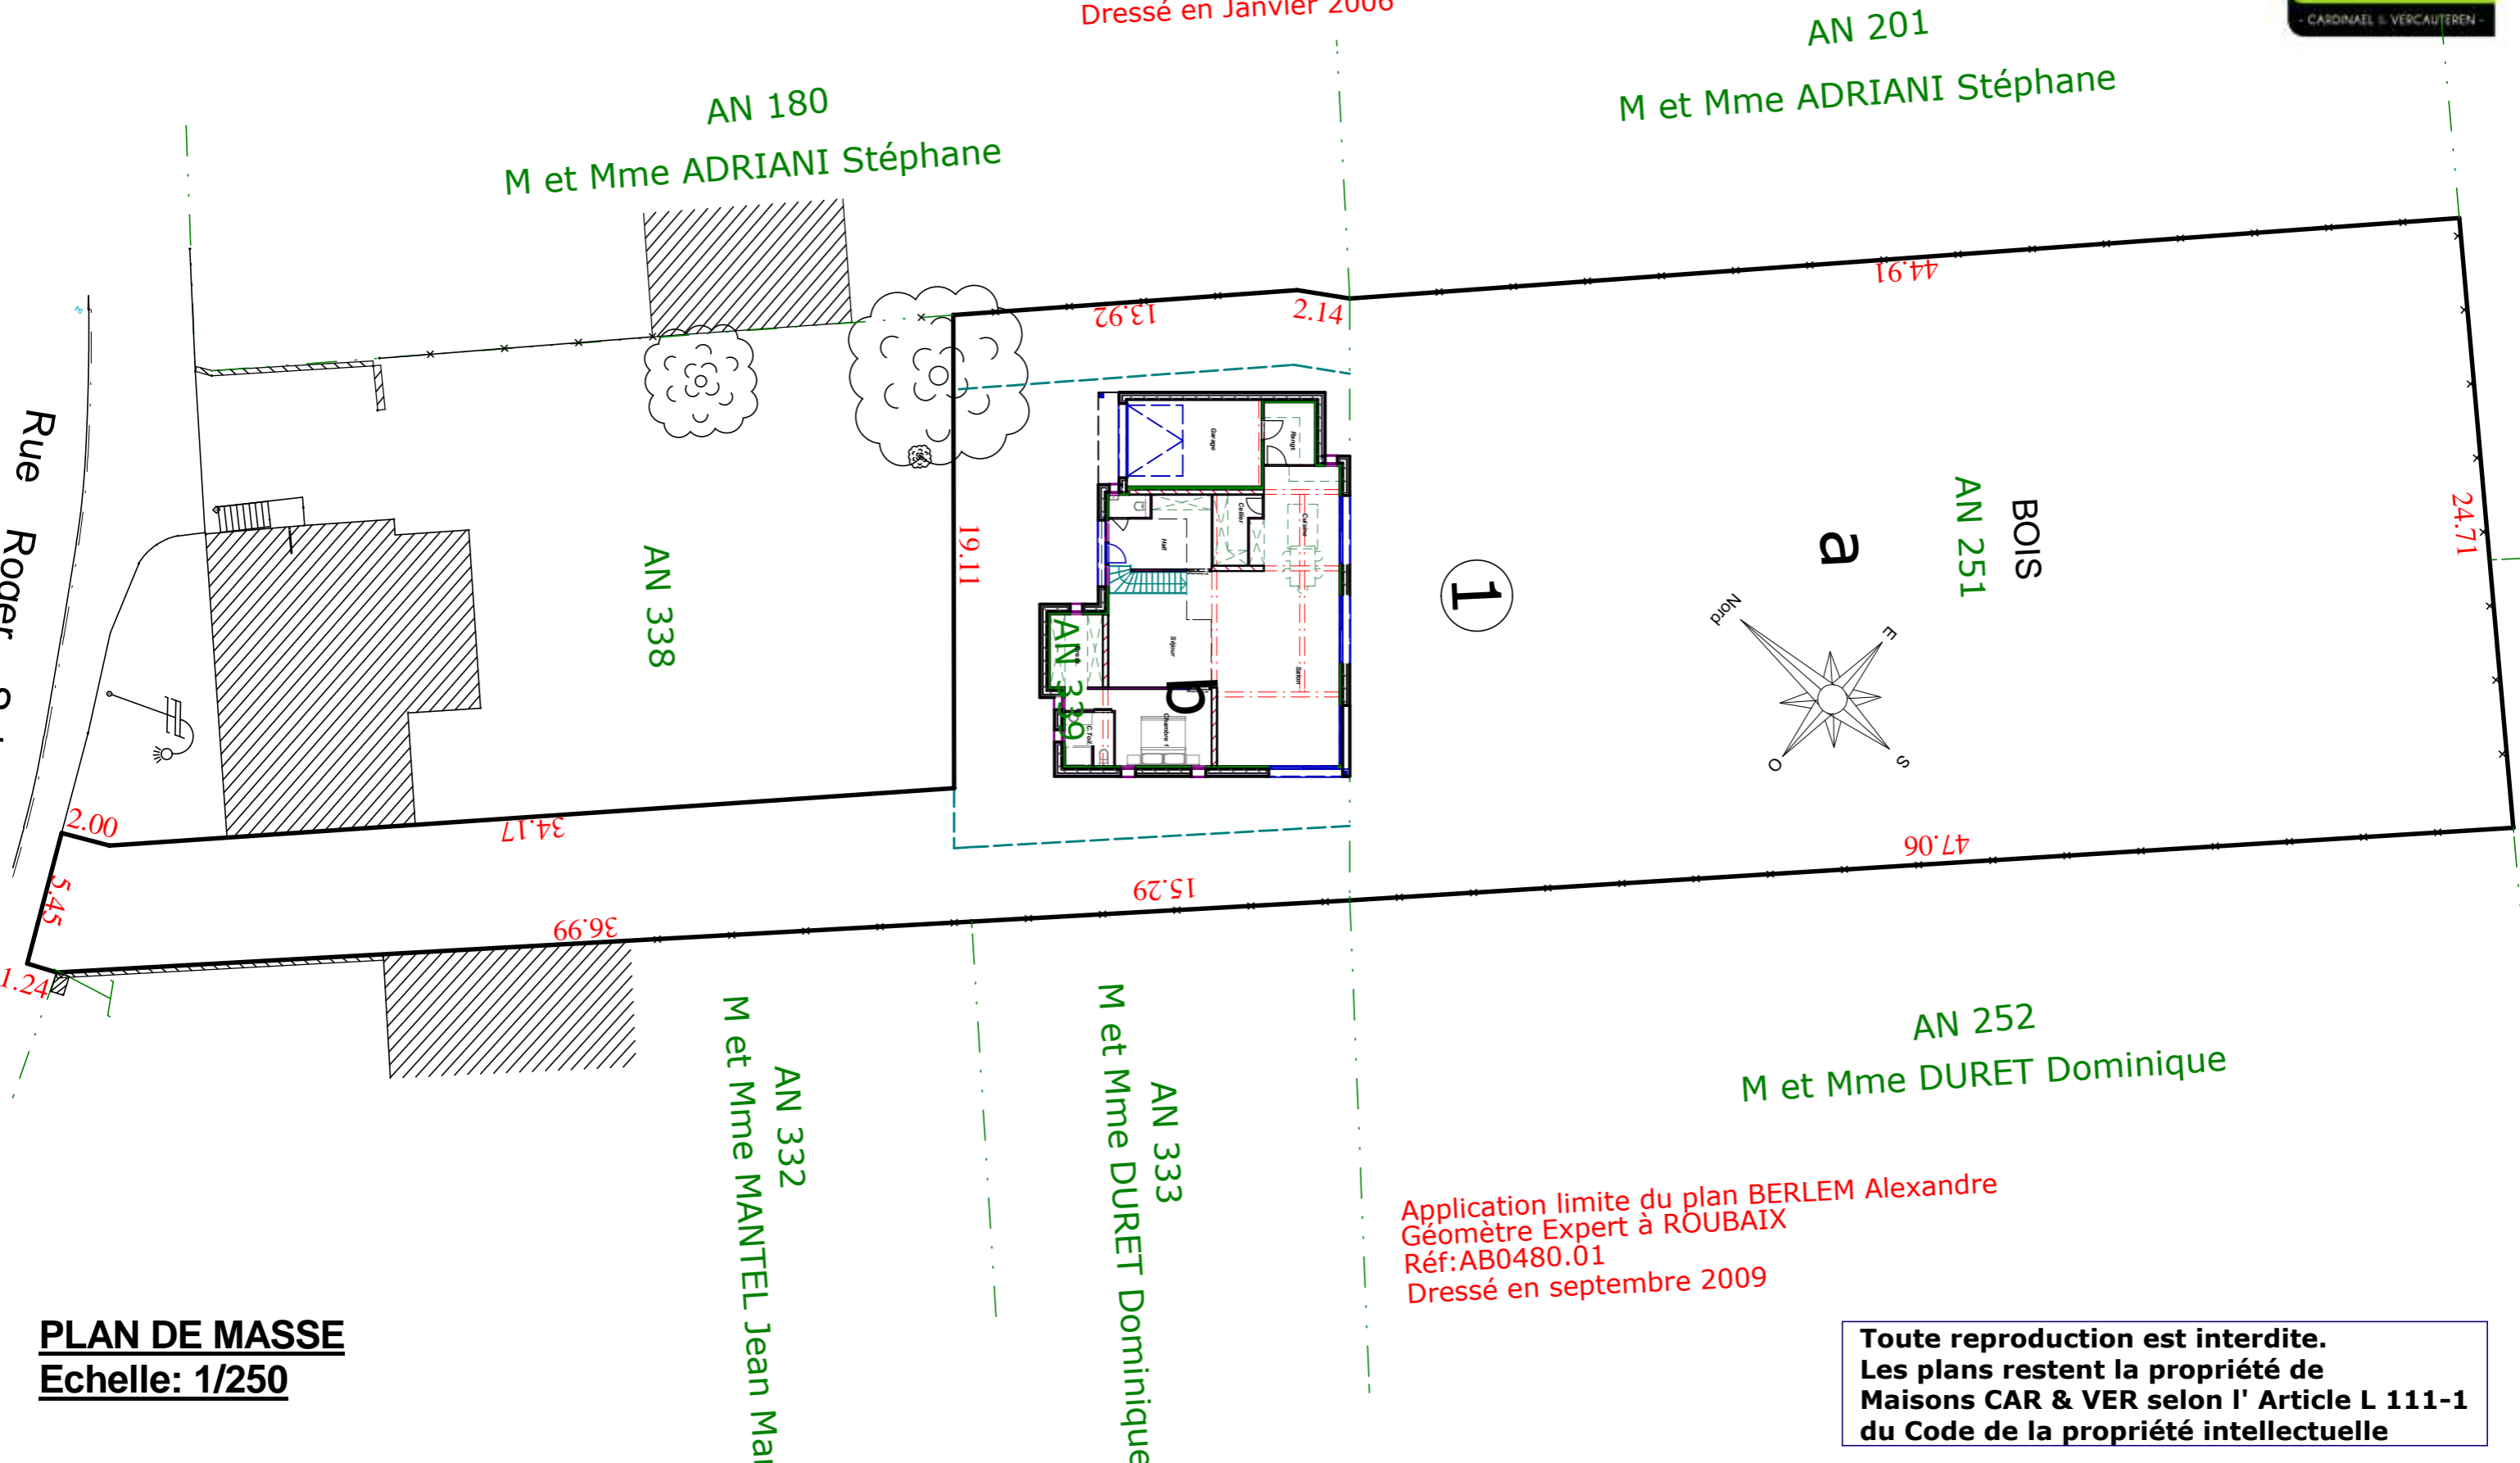

AN 201
 M et Mme ADRIANI Stéphane

AN 180
 M et Mme ADRIANI Stéphane

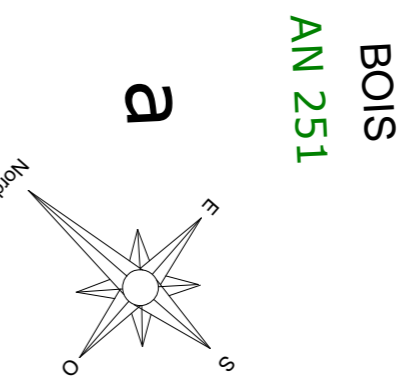

1

AN 252
 M et Mme DURET Dominique

Application limite du plan BERLEM Alexandre
 Géomètre Expert à ROUBAIX
 Réf:AB0480.01
 Dressé en septembre 2009

AN 333
 M et Mme DURET Dominique

AN 332
 M et Mme MANTTEL Jean Mari

AN 338

PLAN DE MASSE
 Echelle: 1/250

Toute reproduction est interdite.
 Les plans restent la propriété de
 Maisons CAR & VER selon l' Article L 111-1
 du Code de la propriété intellectuelle