

Emprise au sol : 135,20m<sup>2</sup>  
 Surface Hab. Rdc : 90,11m<sup>2</sup>  
 Surface Hab. Etage : 51,72m<sup>2</sup>  
 Surface Hab. Totale : 141,83m<sup>2</sup>  
 Surface Utile Totale : 164,47m<sup>2</sup>


Maitre d'ouvrage



Référent

**Echelle : 1/75**  
**Rez de Chaussée**

Toute reproduction est interdite.  
 Les plans restent la propriété de  
 Maisons CAR & VER selon l'article L 111-1  
 du code de la propriété intellectuelle

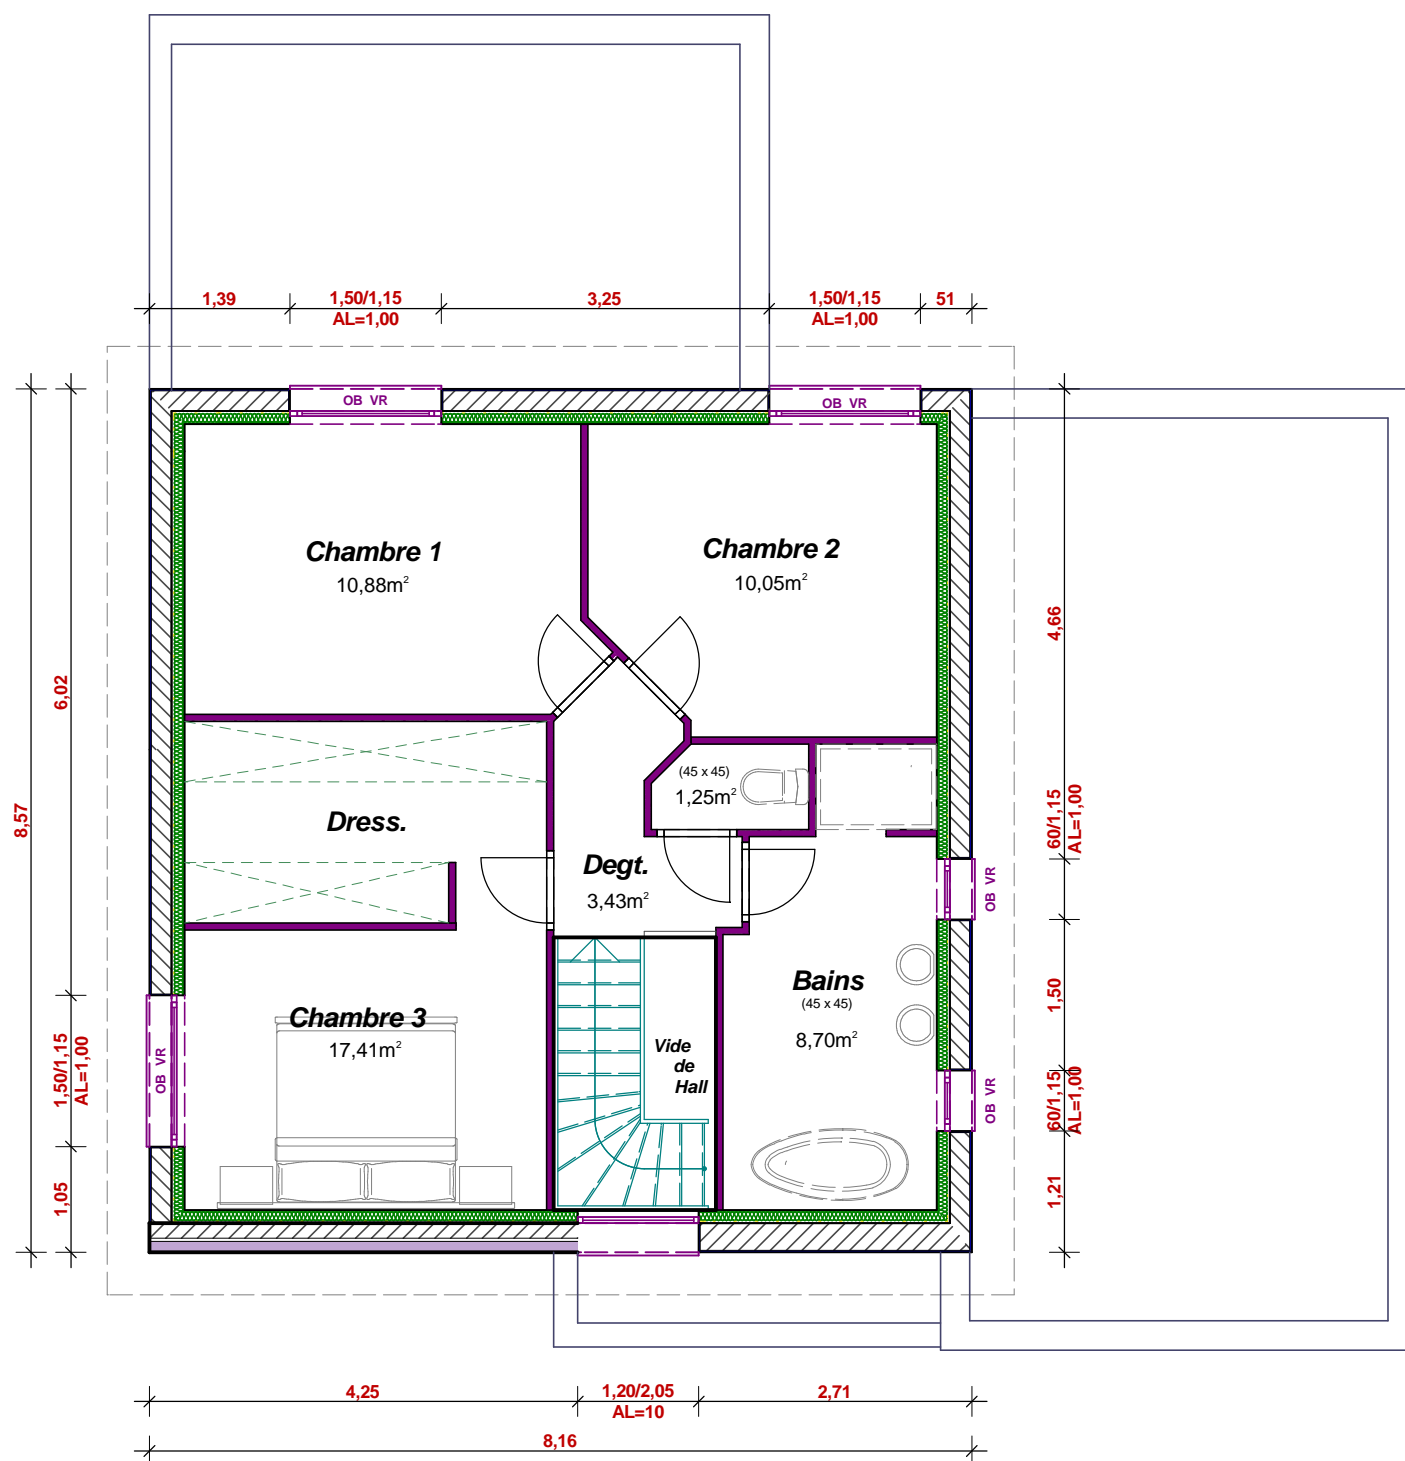


Toute reproduction est interdite.  
 Les plans restent la propriété de  
 Maisons CAR & VER selon l'article L 111-1  
 du code de la propriété intellectuelle

Maitre d'ouvrage



Référent

Echelle : 1/75  
 Etage

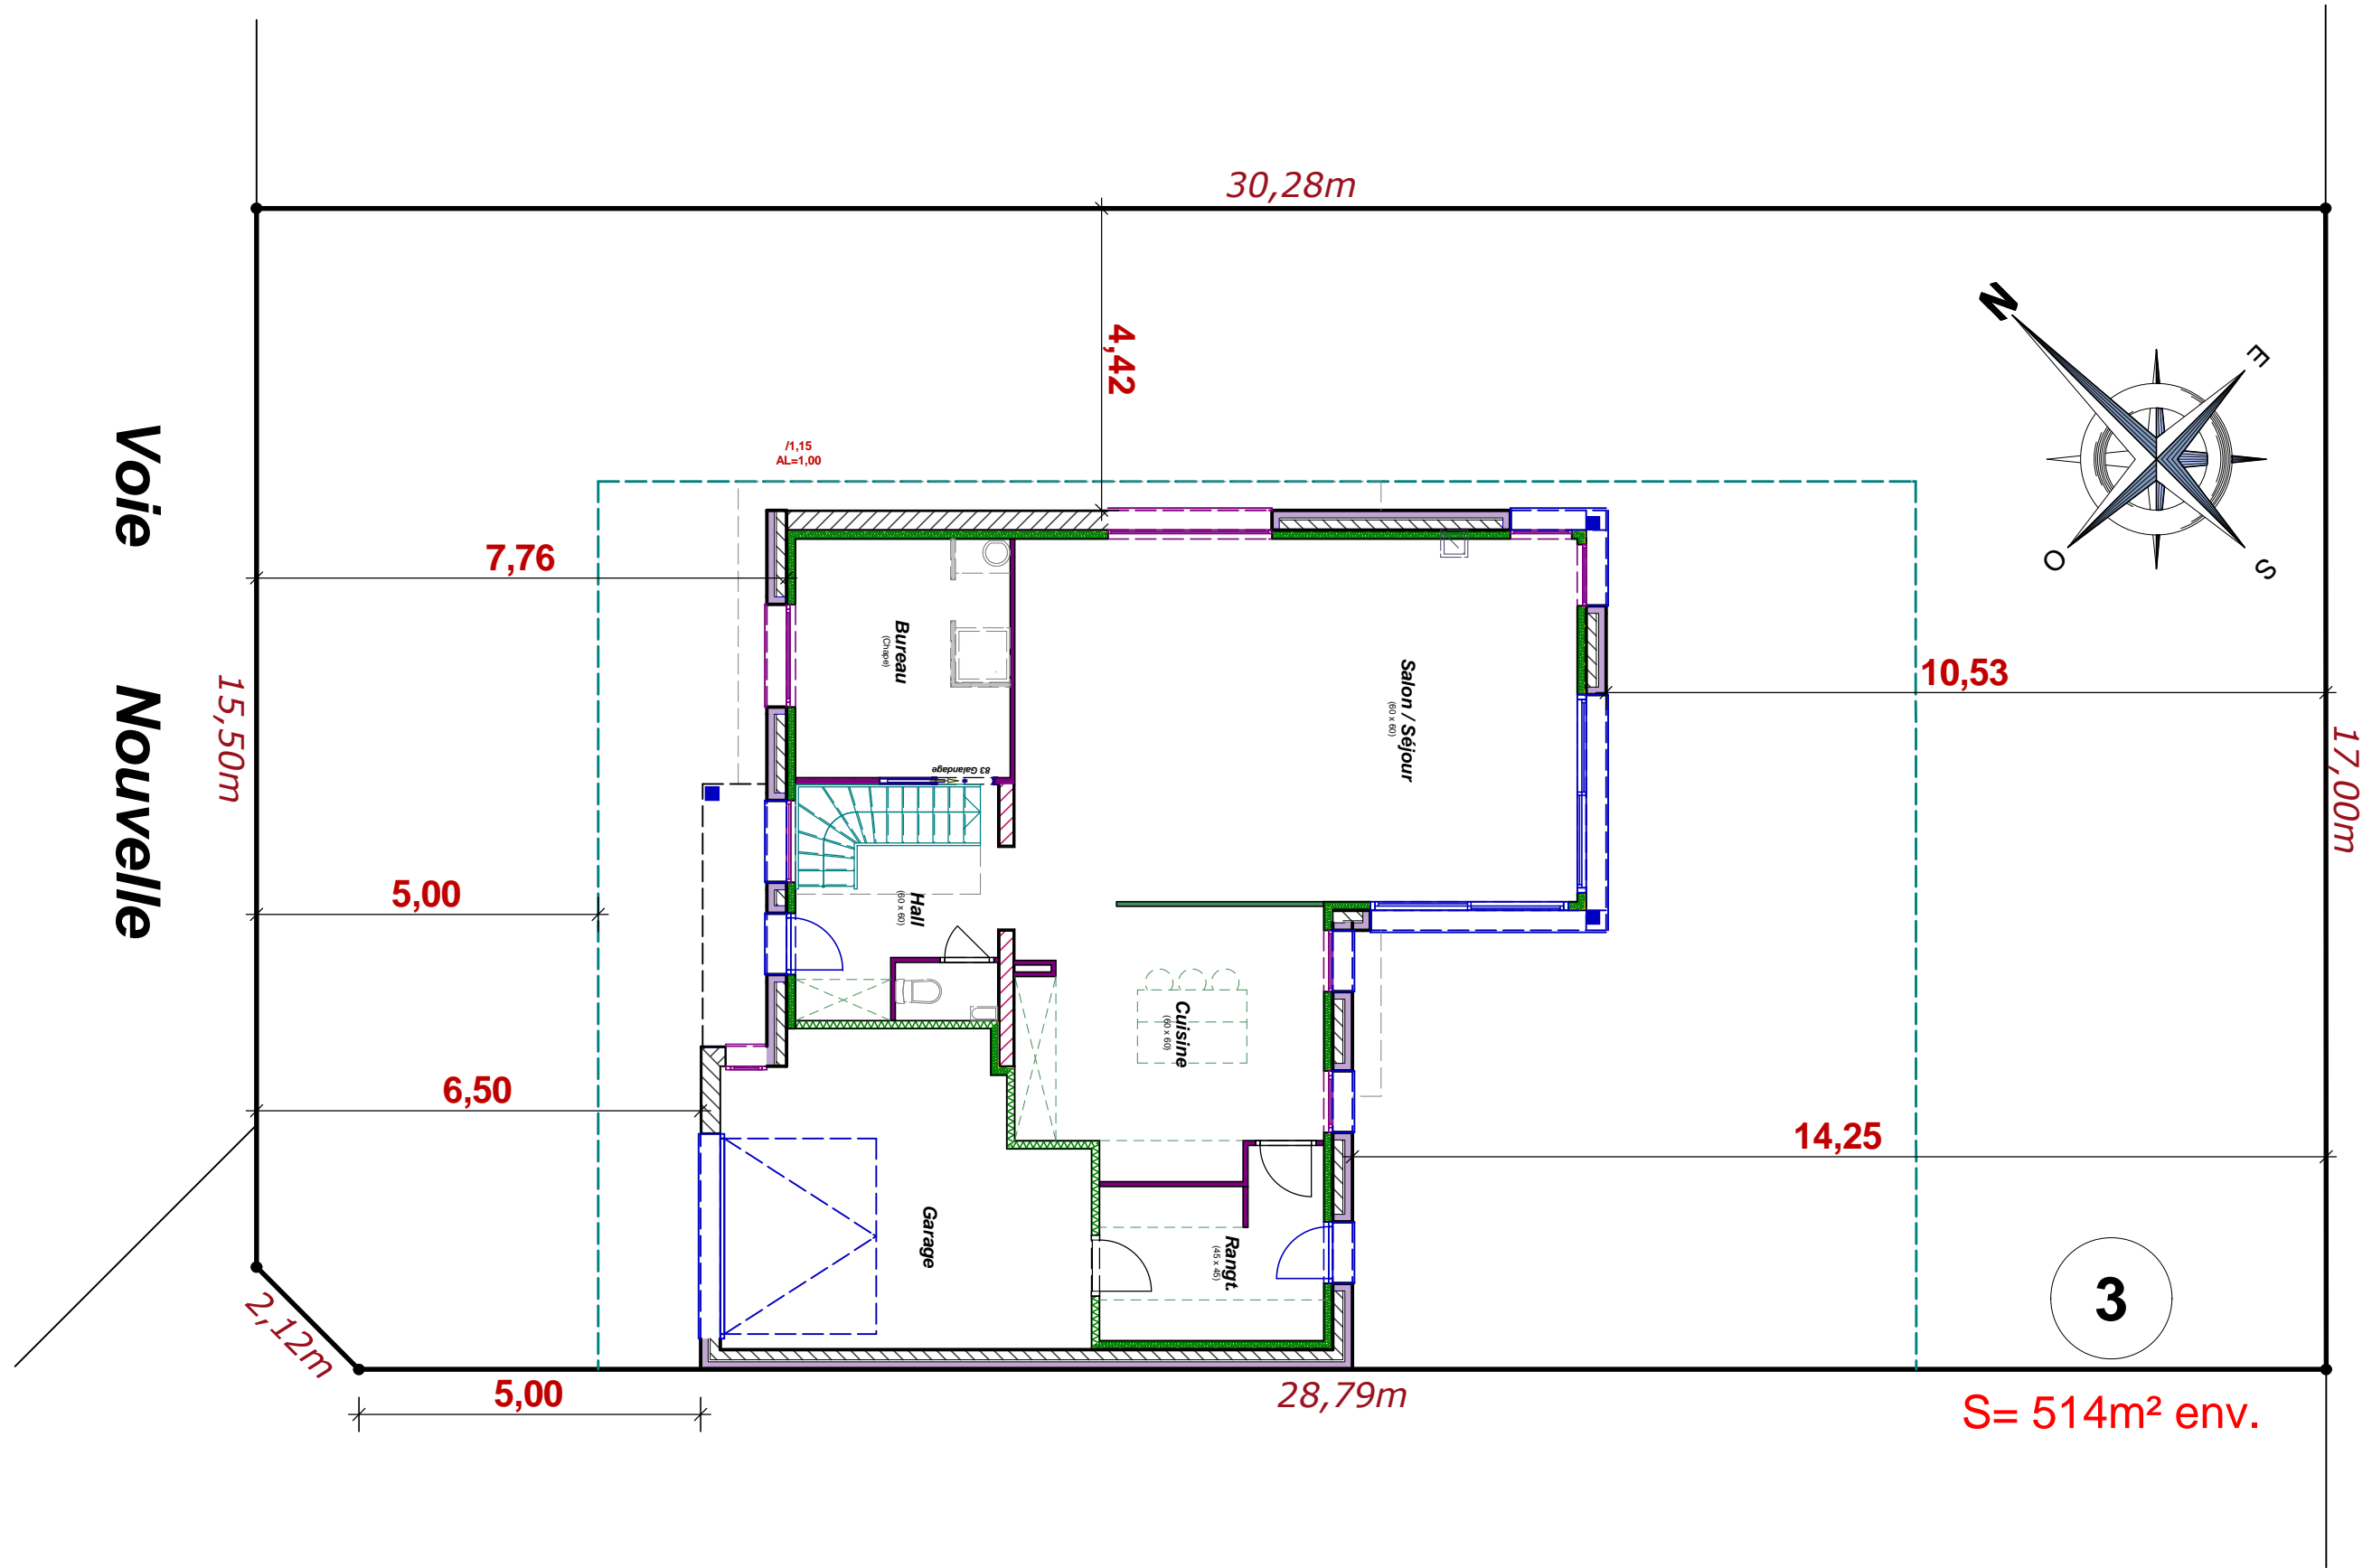

Toute reproduction est interdite.  
 Les plans restent la propriété de  
 Maisons CAR & VER selon l'article L 111-1  
 du code de la propriété intellectuelle

Maitre d'ouvrage



Référent

Echelle : 1/100  
 Rez de Chaussée