
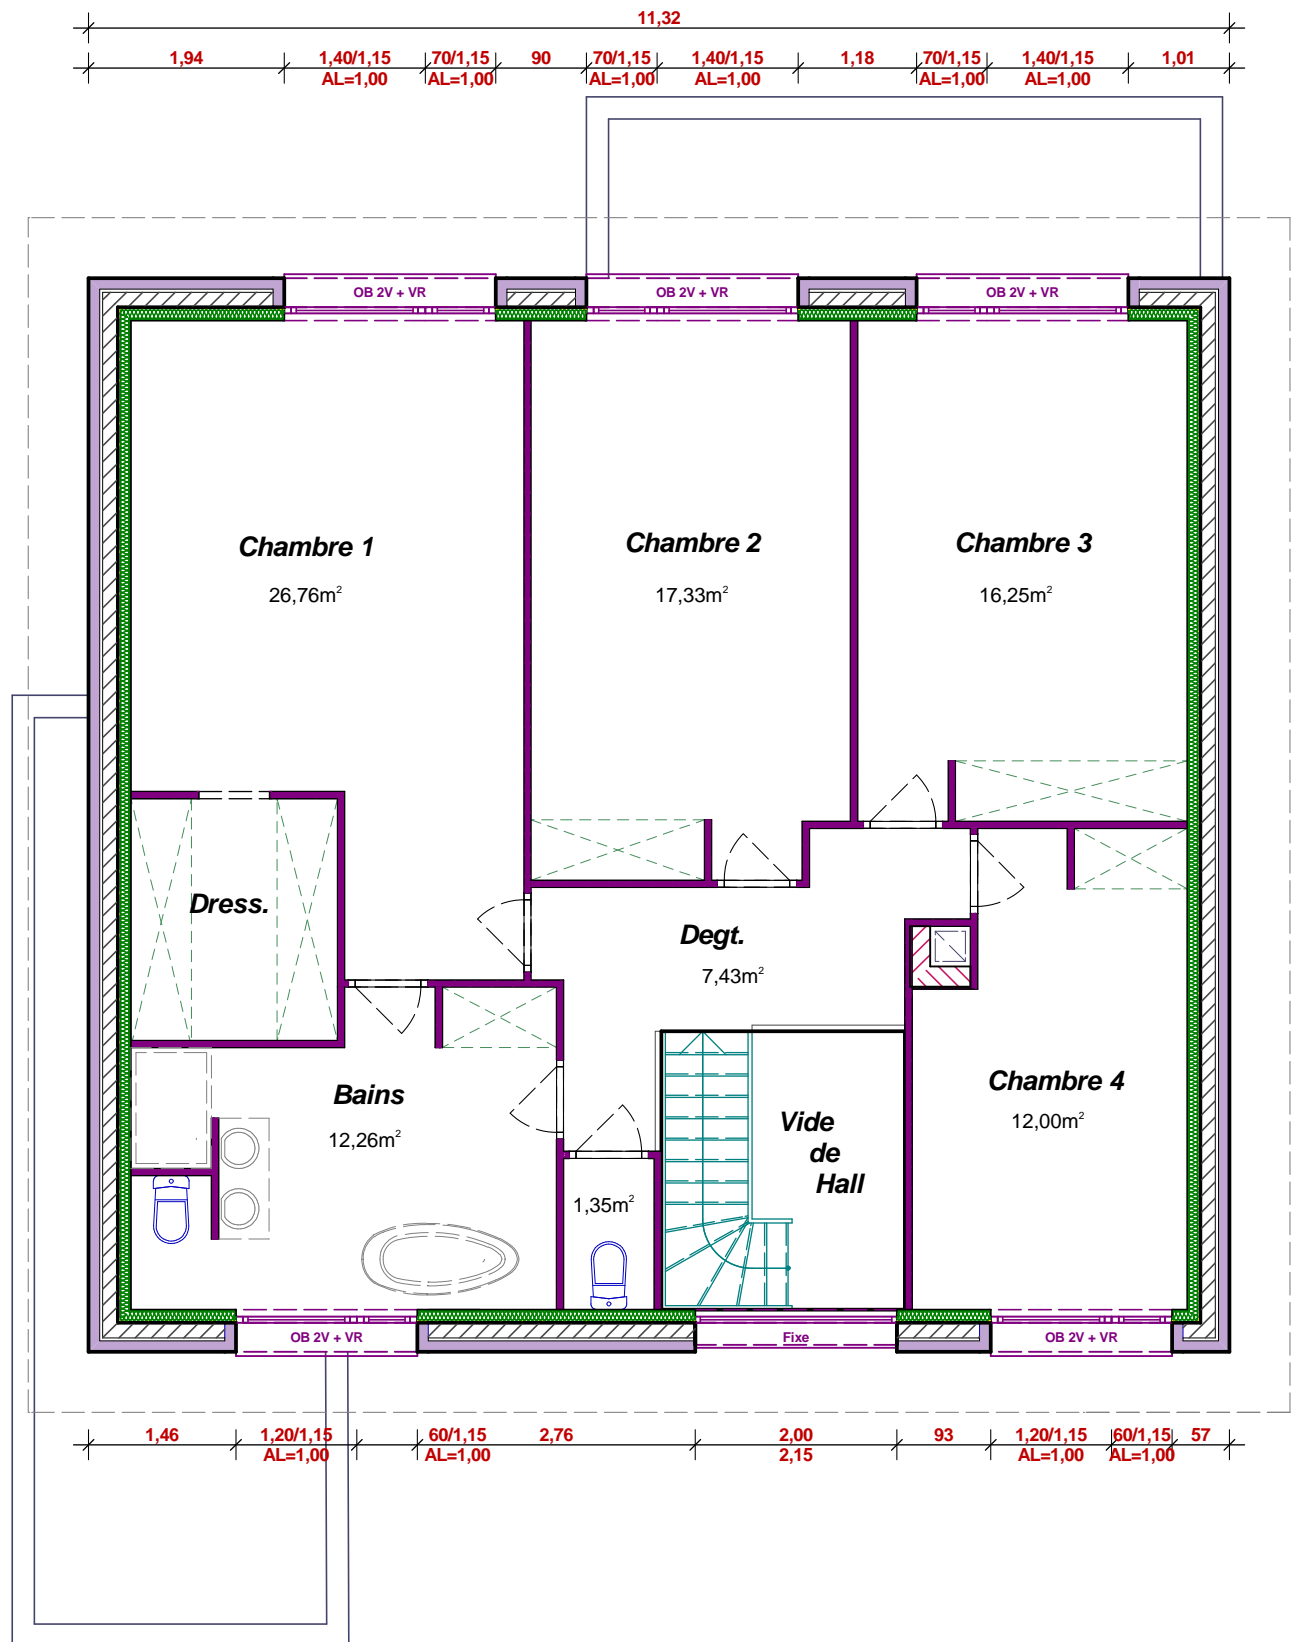


Emprise au sol : 146,67m²
 Surface Hab. Rdc : 109,57m²
 Surface Hab. Etage : 93,38m²
 Surface Hab. Totale : 202,95m²
 Surface Utile Totale : 217,81m²

Toute reproduction est interdite.
Les plans restent la propriété de
Maisons CAR & VER selon l' Article L 111-1
du Code de la propriété intellectuelle

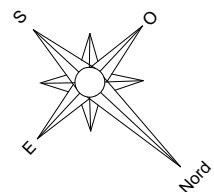

Toute reproduction est interdite.
Les plans restent la propriété de
Maisons CAR & VER selon l' Article L 111-1
du Code de la propriété intellectuelle