


Emprise au sol (hors carport) : 102,71m²
 Surface Hab. Rdc : 83.73 m²
 Surface Hab. Etage : 75.76 m²
 Surface Hab. Totale : 159.49 m²

<p><i>Toute reproduction est interdite. Les plans restent la propriété de Maisons CAR & VER selon l'article L 111-1 du code de la propriété intellectuelle</i></p>	Maitre d'ouvrage		Référent	<p>Echelle : 1/75 Rez de Chaussée</p>

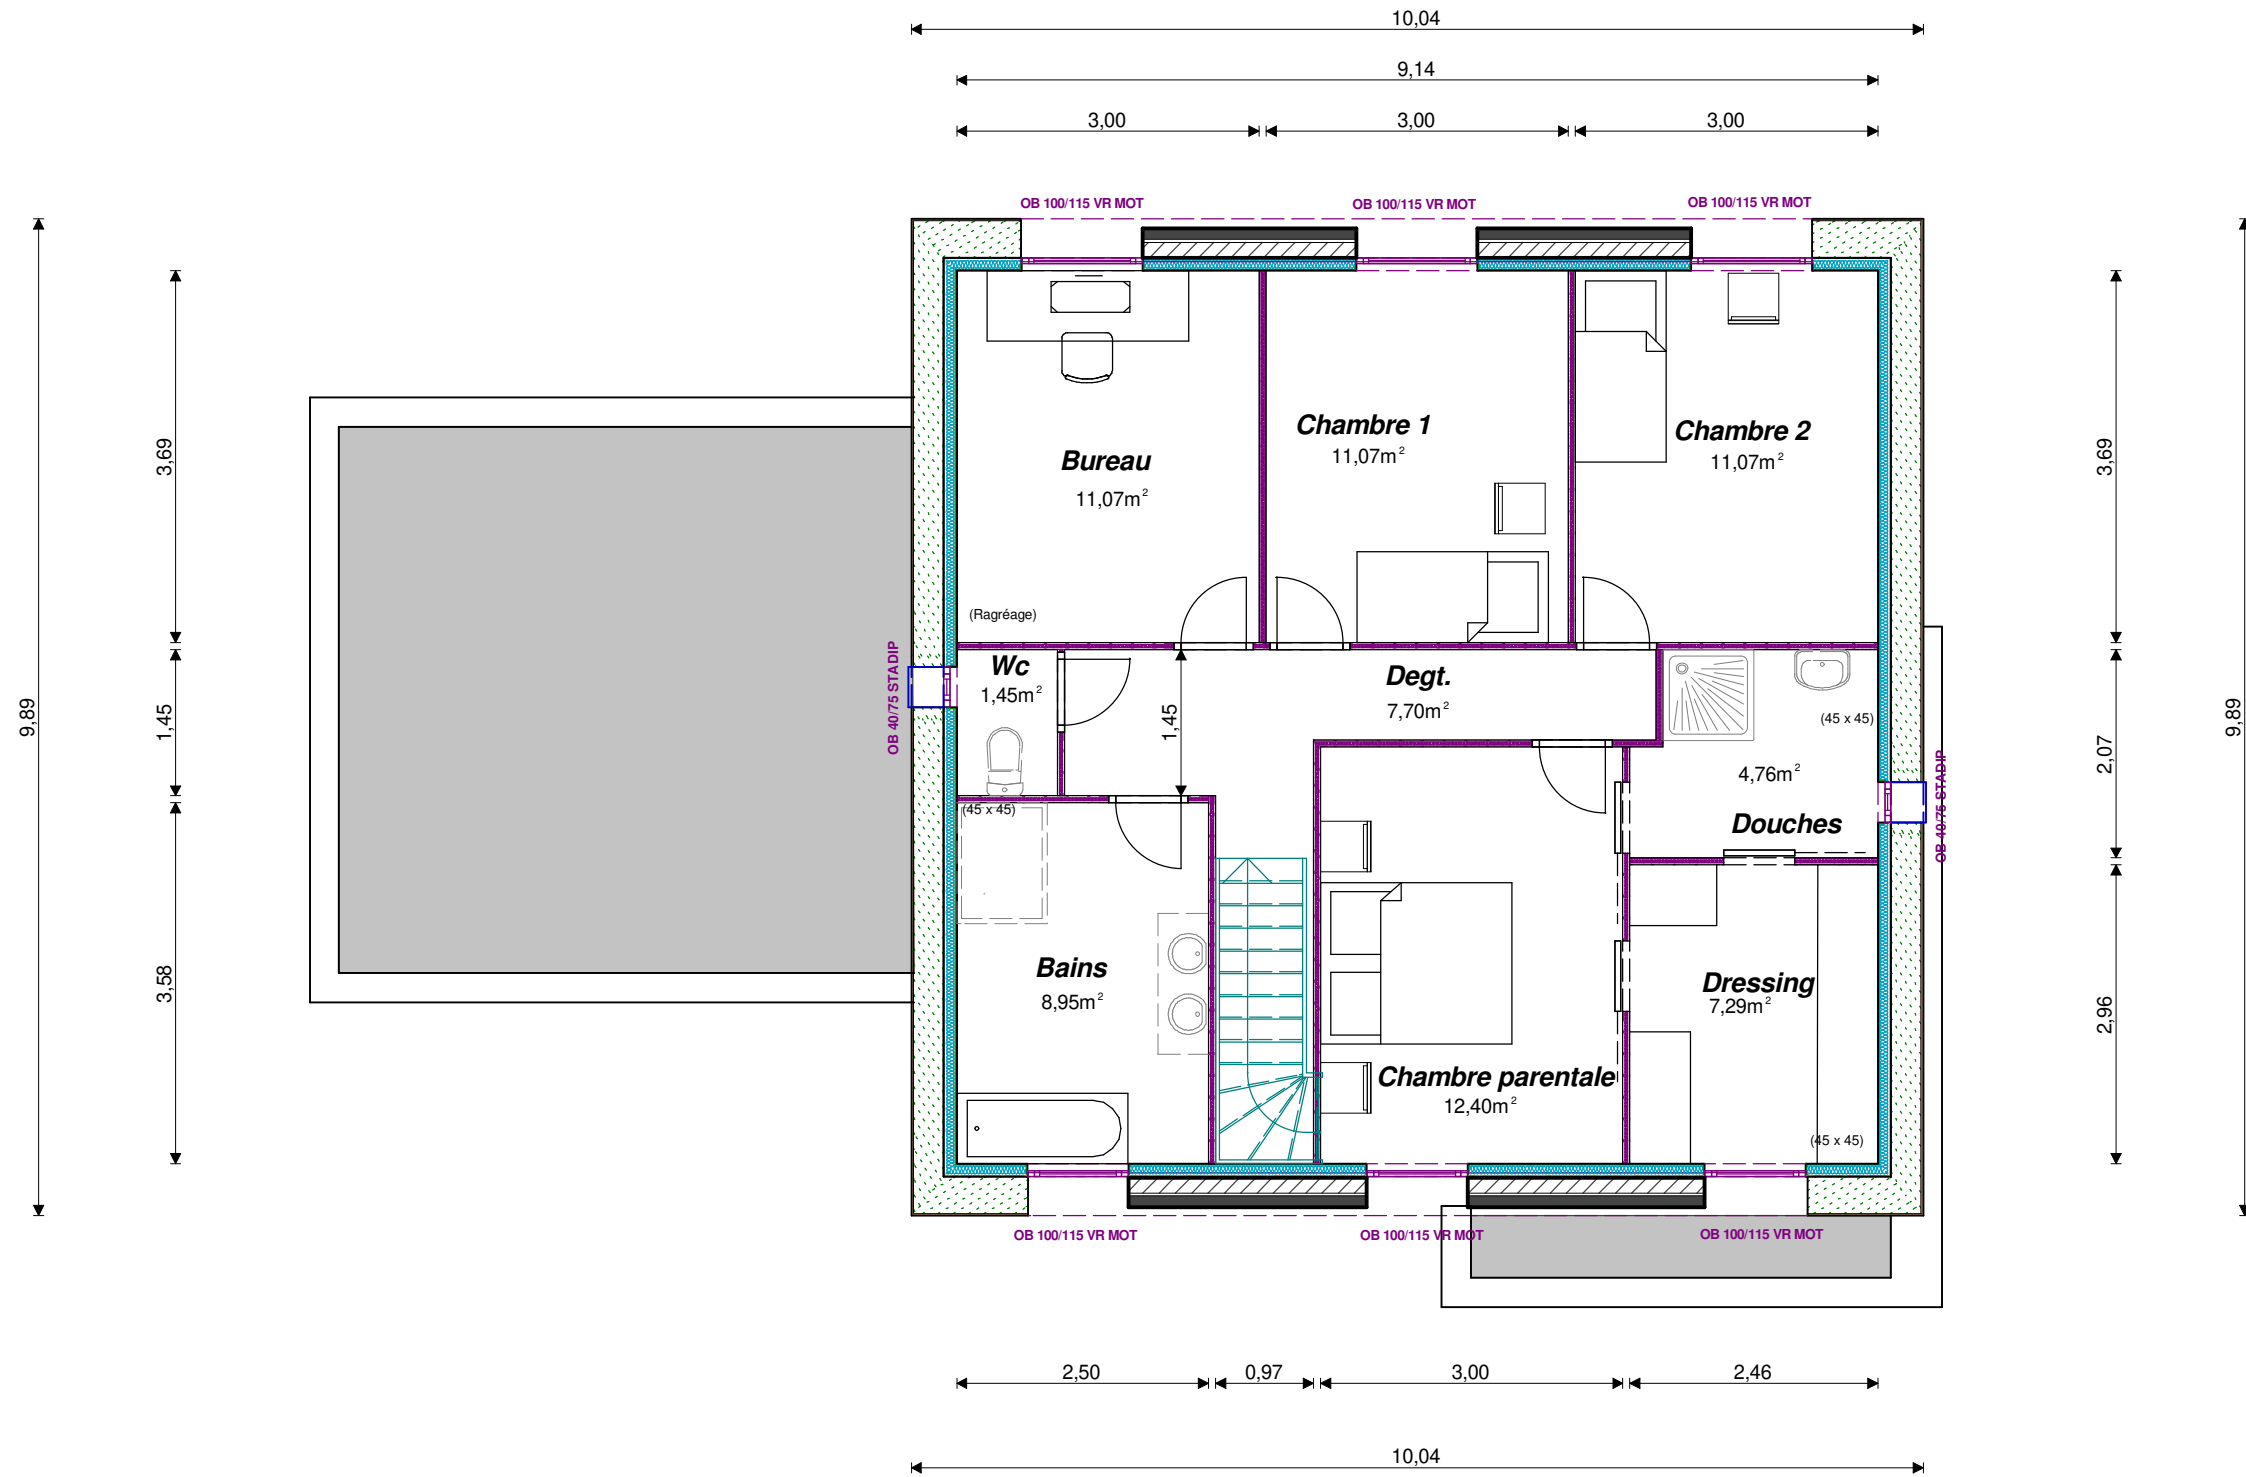

Surface Hab. Etage : 75.76m²

Toute reproduction est interdite.
Les plans restent la propriété de
Maisons CAR & VER selon l'article L 111-1
du code de la propriété intellectuelle

Maitre d'ouvrage



Référent

Echelle : 1/75

Etage