

Emprise au sol : 207,17m²
 Surface Hab. Totale : 142,17m²
 Surface Utile Totale : 180,44m²


Toute reproduction est interdite.
 Les plans restent la propriété de
 Maisons CAR & VER selon l'article L 111-1
 du code de la propriété intellectuelle

Maitre d'ouvrage



Référent

Echelle : 1/75
 Rez de Chaussée

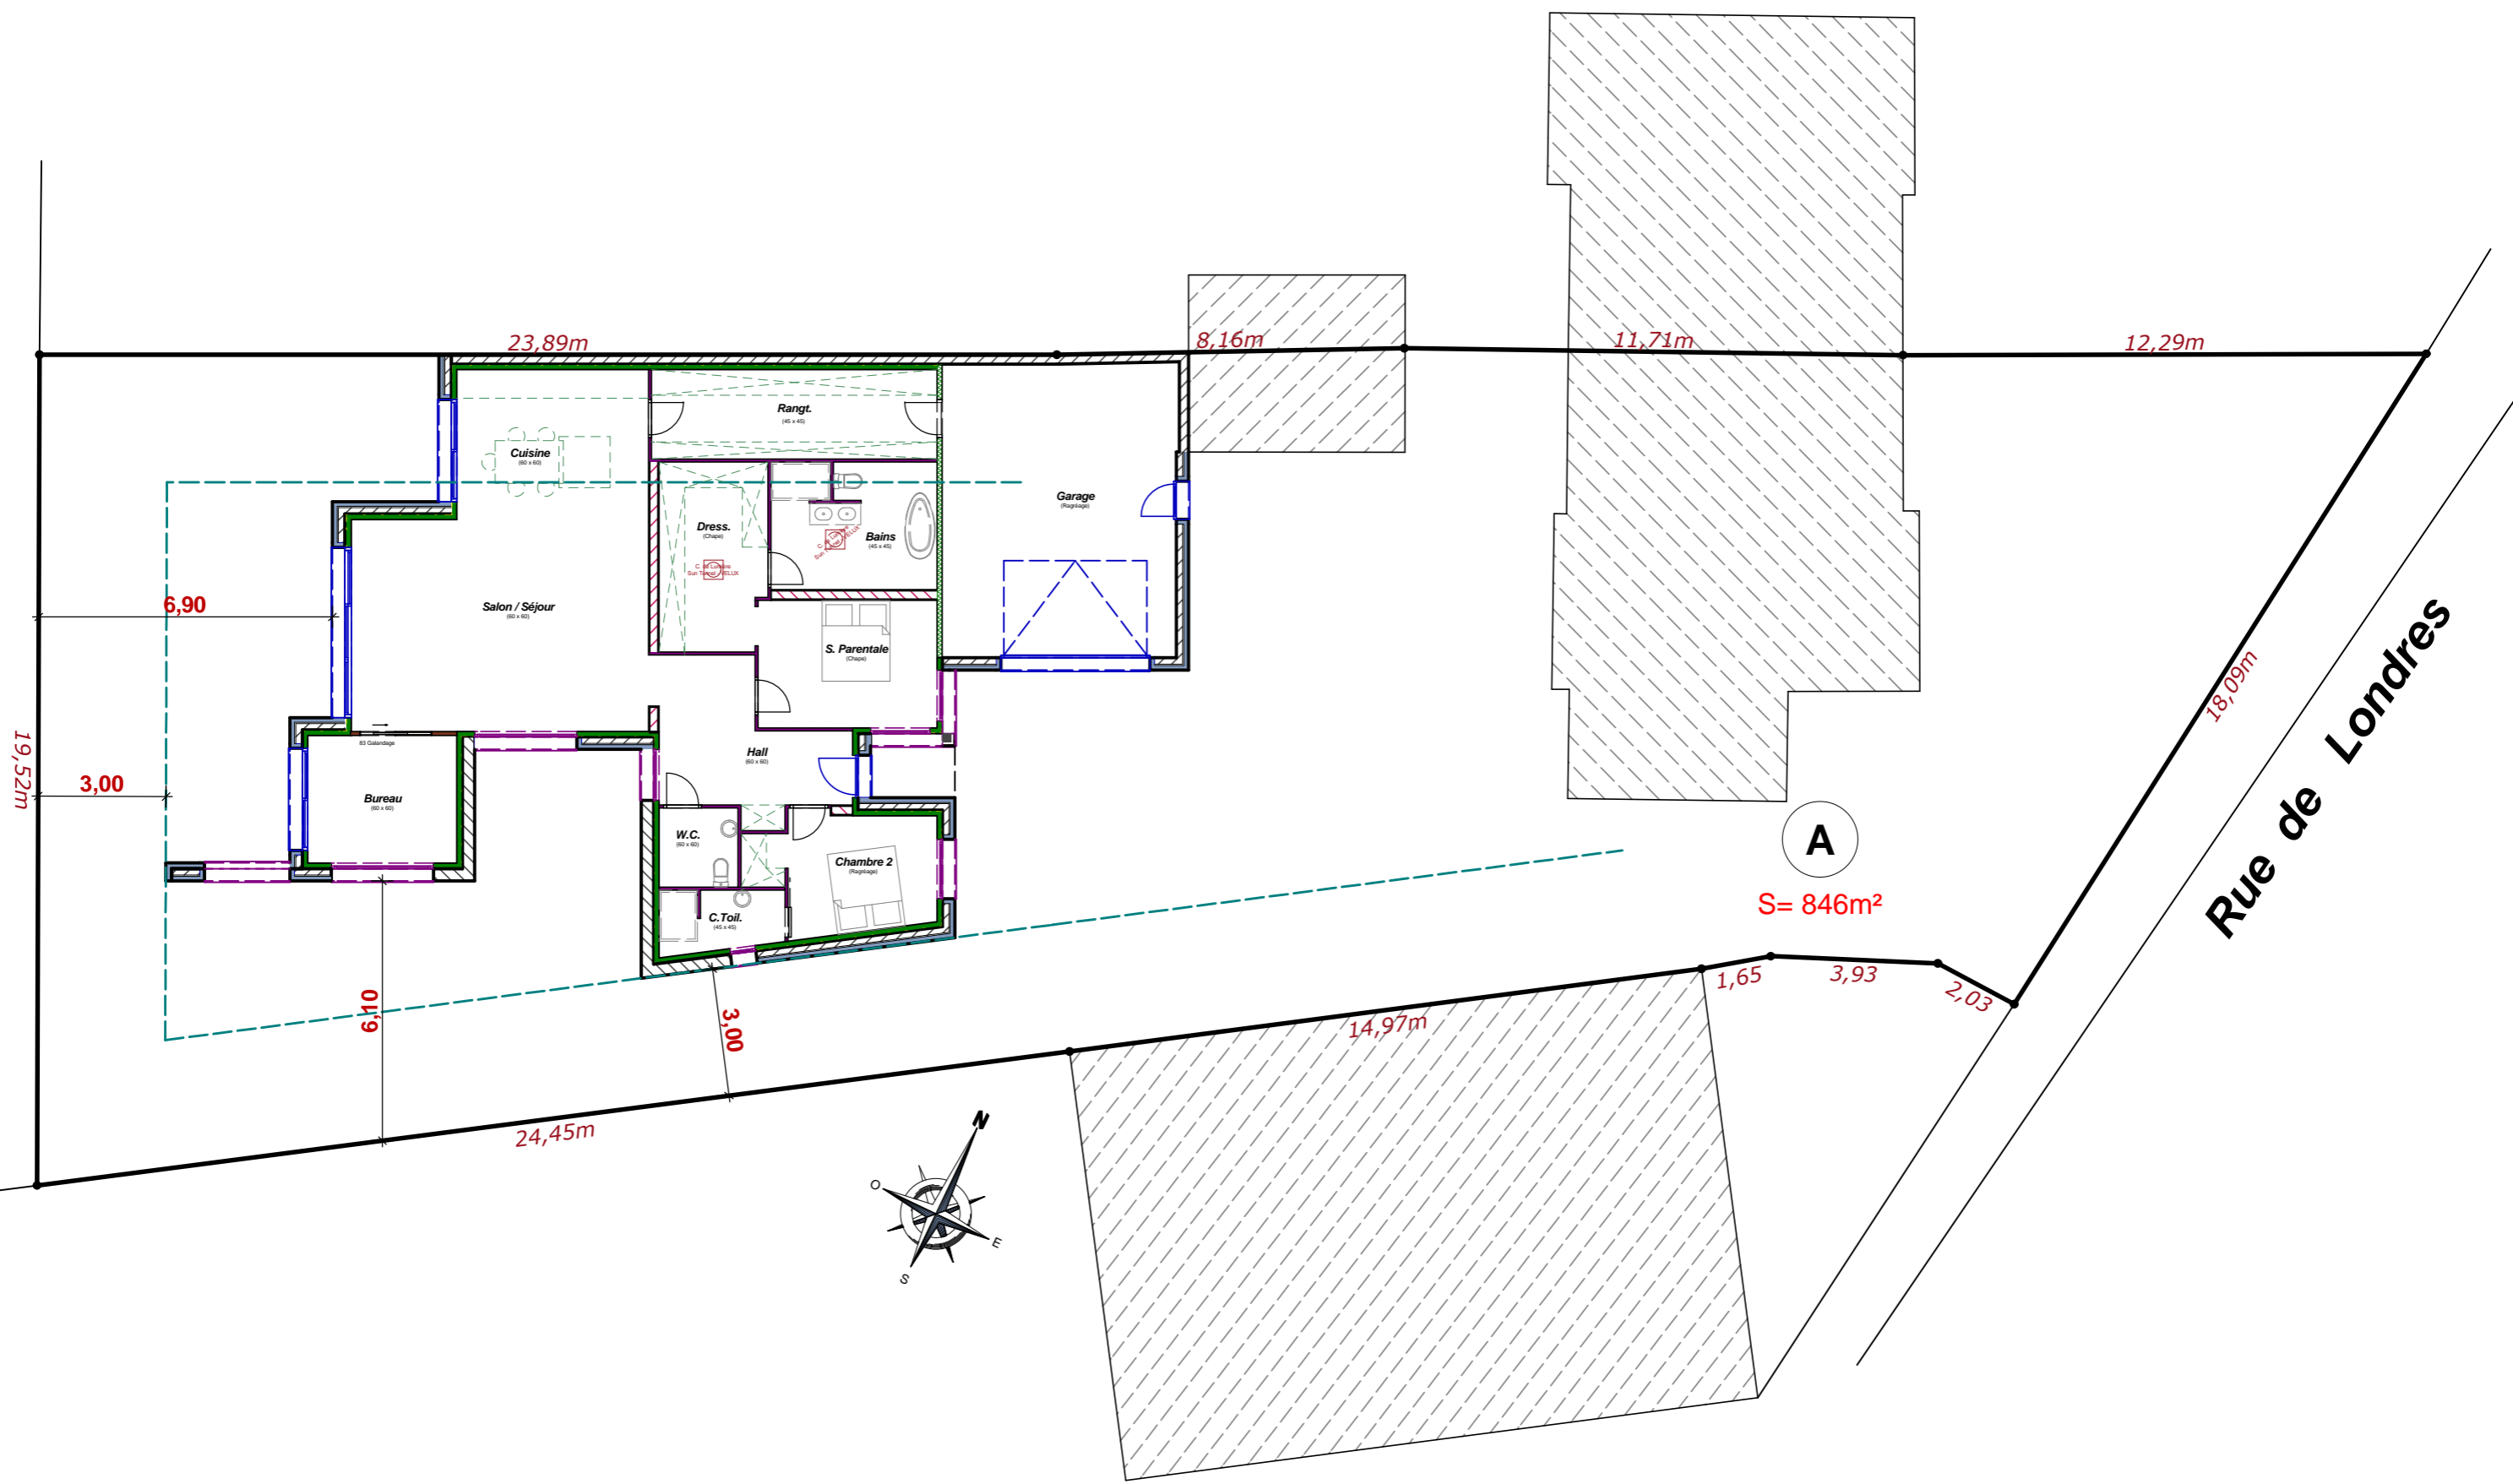

Toute reproduction est interdite.
 Les plans restent la propriété de
 Maisons CAR & VER selon l'article L 111-1
 du code de la propriété intellectuelle

Maitre d'ouvrage



Référent

Projet du 15 Septembre 2017

Echelle : 1/150

Implantation