


Emprise au sol : 105,62m²
 Surface Hab. Rdc : 69,49m²
 Surface Hab. Etage : 54,78m²
 Surface Hab. Totale : 124,27m²
 Surface Utile Totale : 143,64m²

**Toute reproduction est interdite.
 Les plans restent la propriété de
 Maisons CAR & VER selon l' Article L 111-1
 du Code de la propriété intellectuelle**

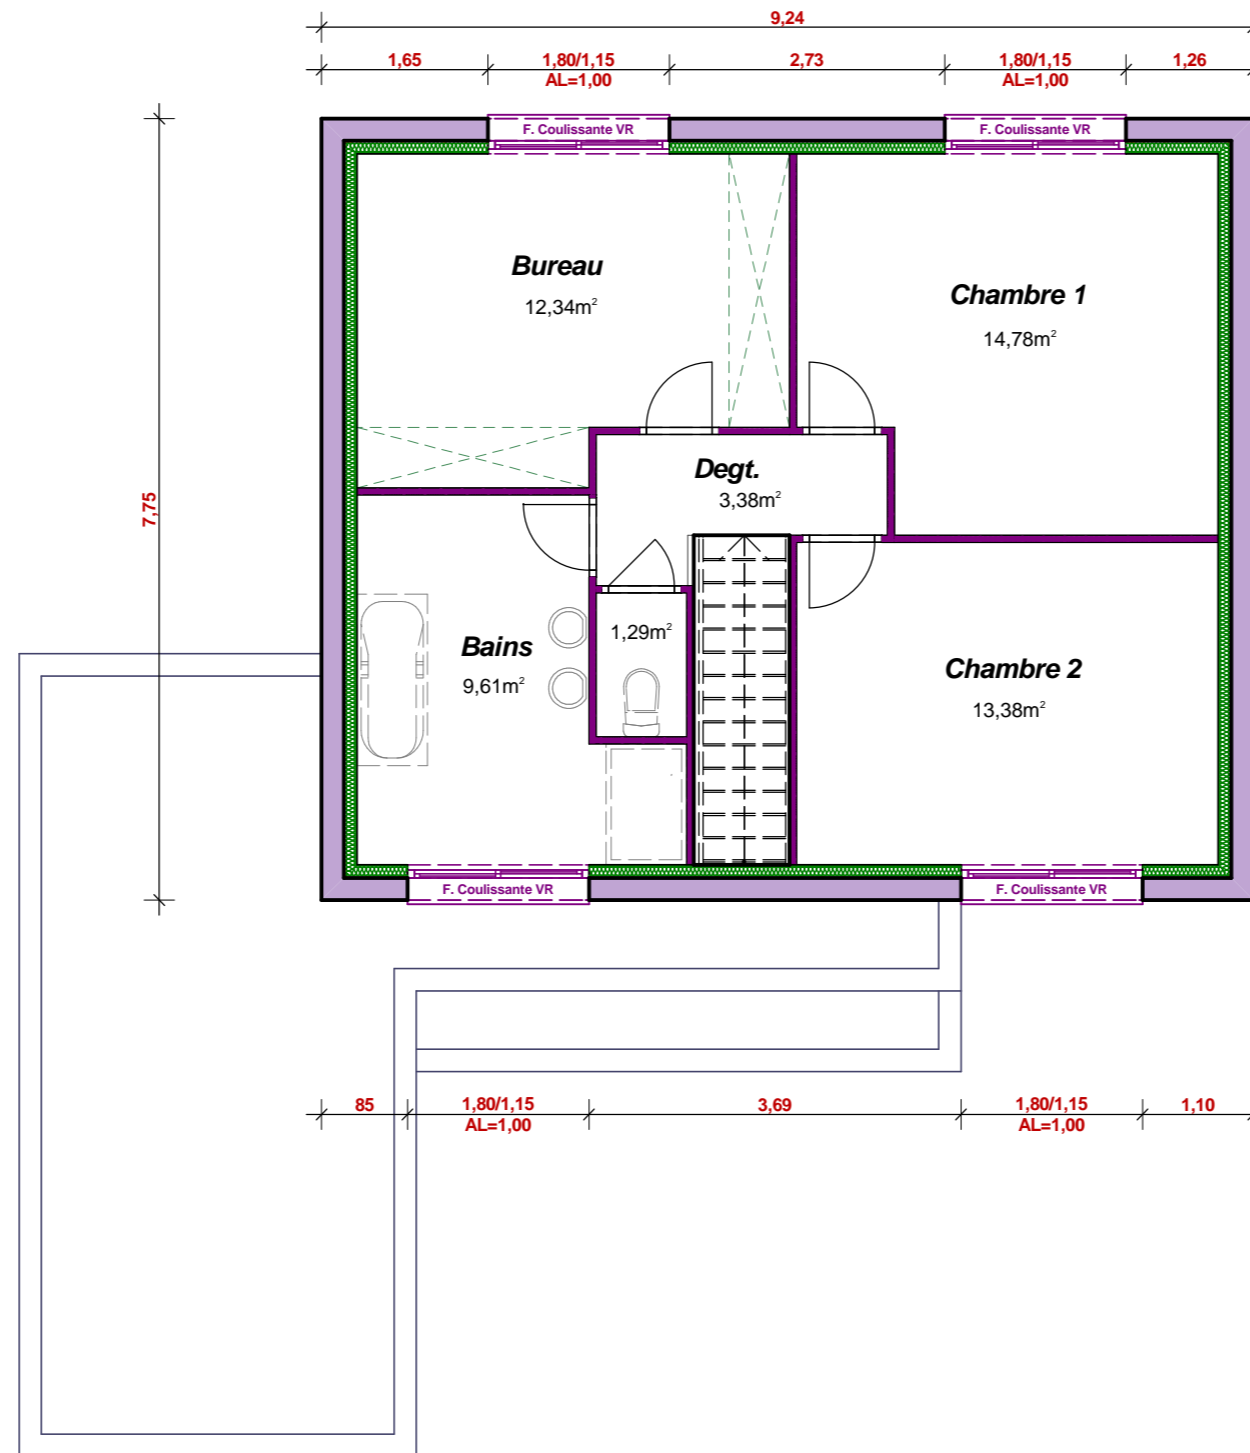

Toute reproduction est interdite.
Les plans restent la propriété de
Maisons CAR & VER selon l' Article L 111-1
du Code de la propriété intellectuelle