

Emprise au sol : 127,09m²
 Surface Hab. Rdc : 81,12m²
 Surface Hab. Etage : 55,37m²
 Surface Hab. Totale : 136,56m²
 Surface Utile Totale : 182,77m²



Toute reproduction est interdite.
 Les plans restent la propriété de
 Maisons CAR & VER selon l'article L 111-1
 du code de la propriété intellectuelle

Maitre d'ouvrage



Référent

Echelle : 1/75
 Rez de Chaussée

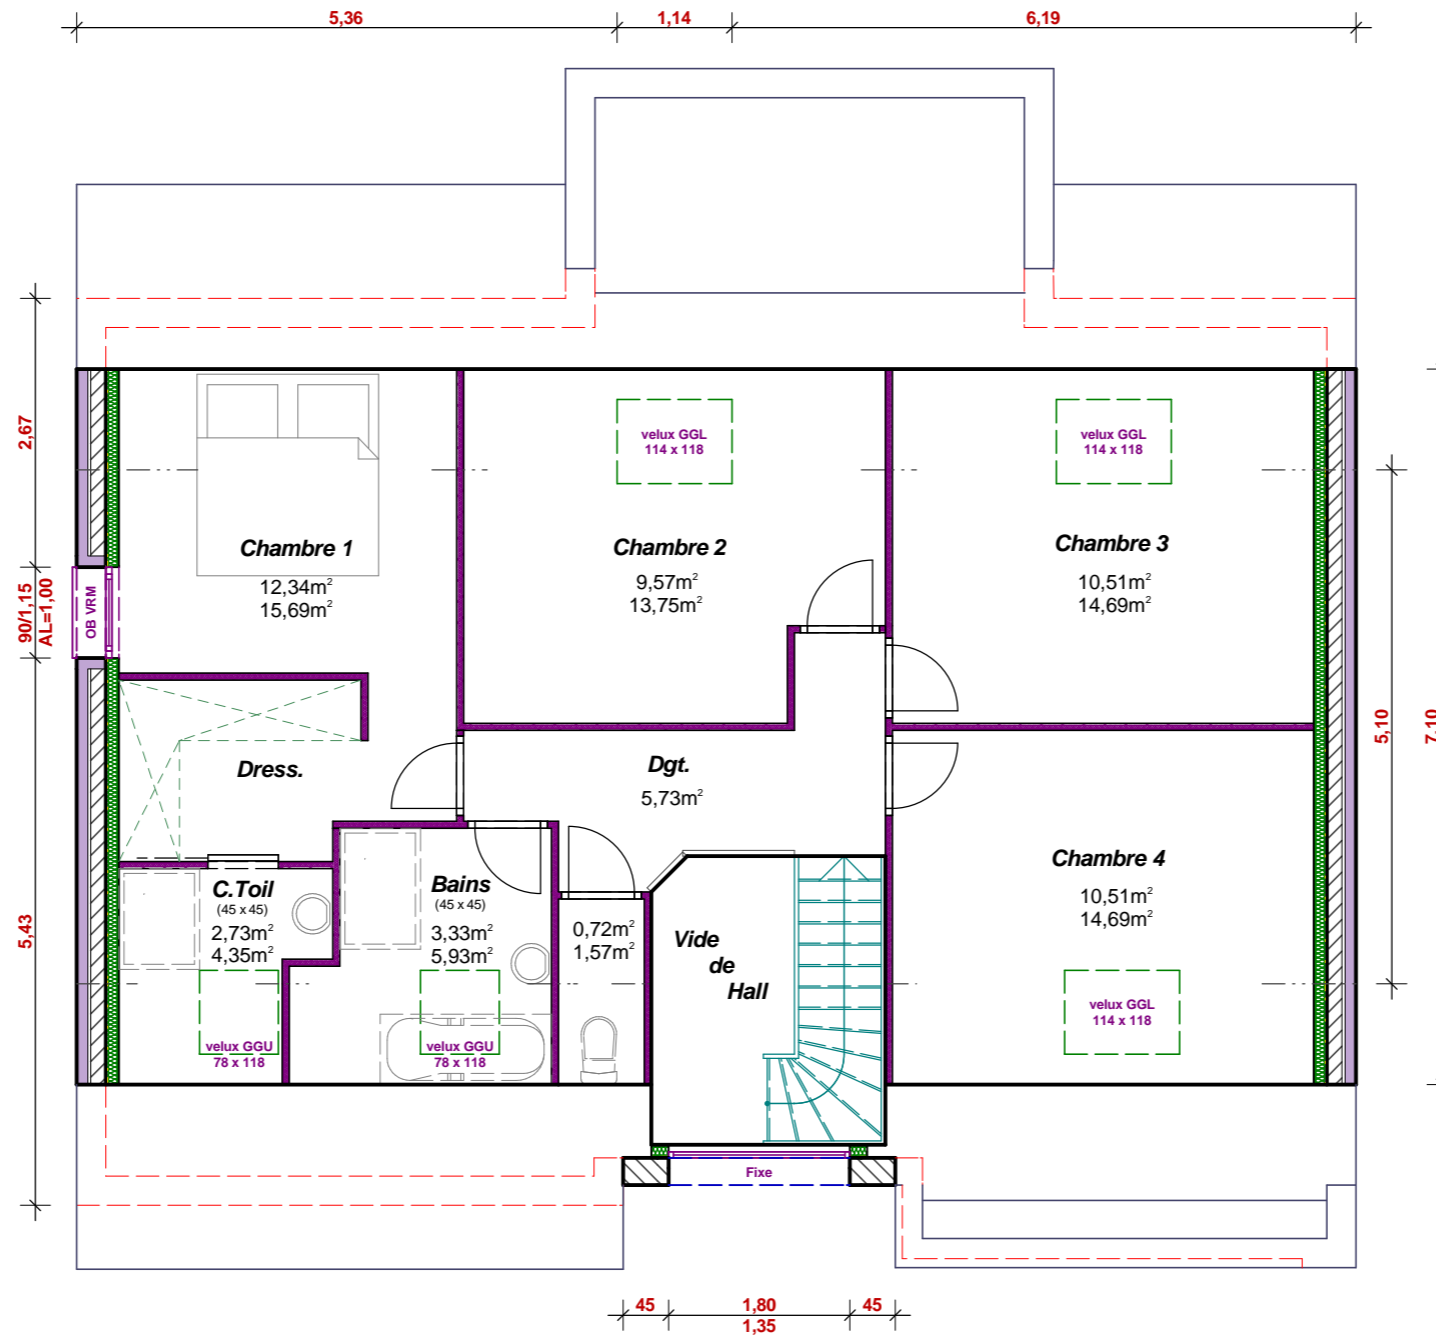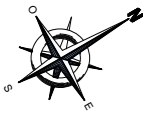

Toute reproduction est interdite.
 Les plans restent la propriété de
 Maisons CAR & VER selon l'article L 111-1
 du code de la propriété intellectuelle



Maitre d'ouvrage



Référent

Echelle : 1/75

Etage

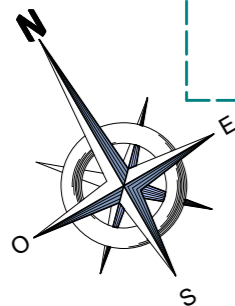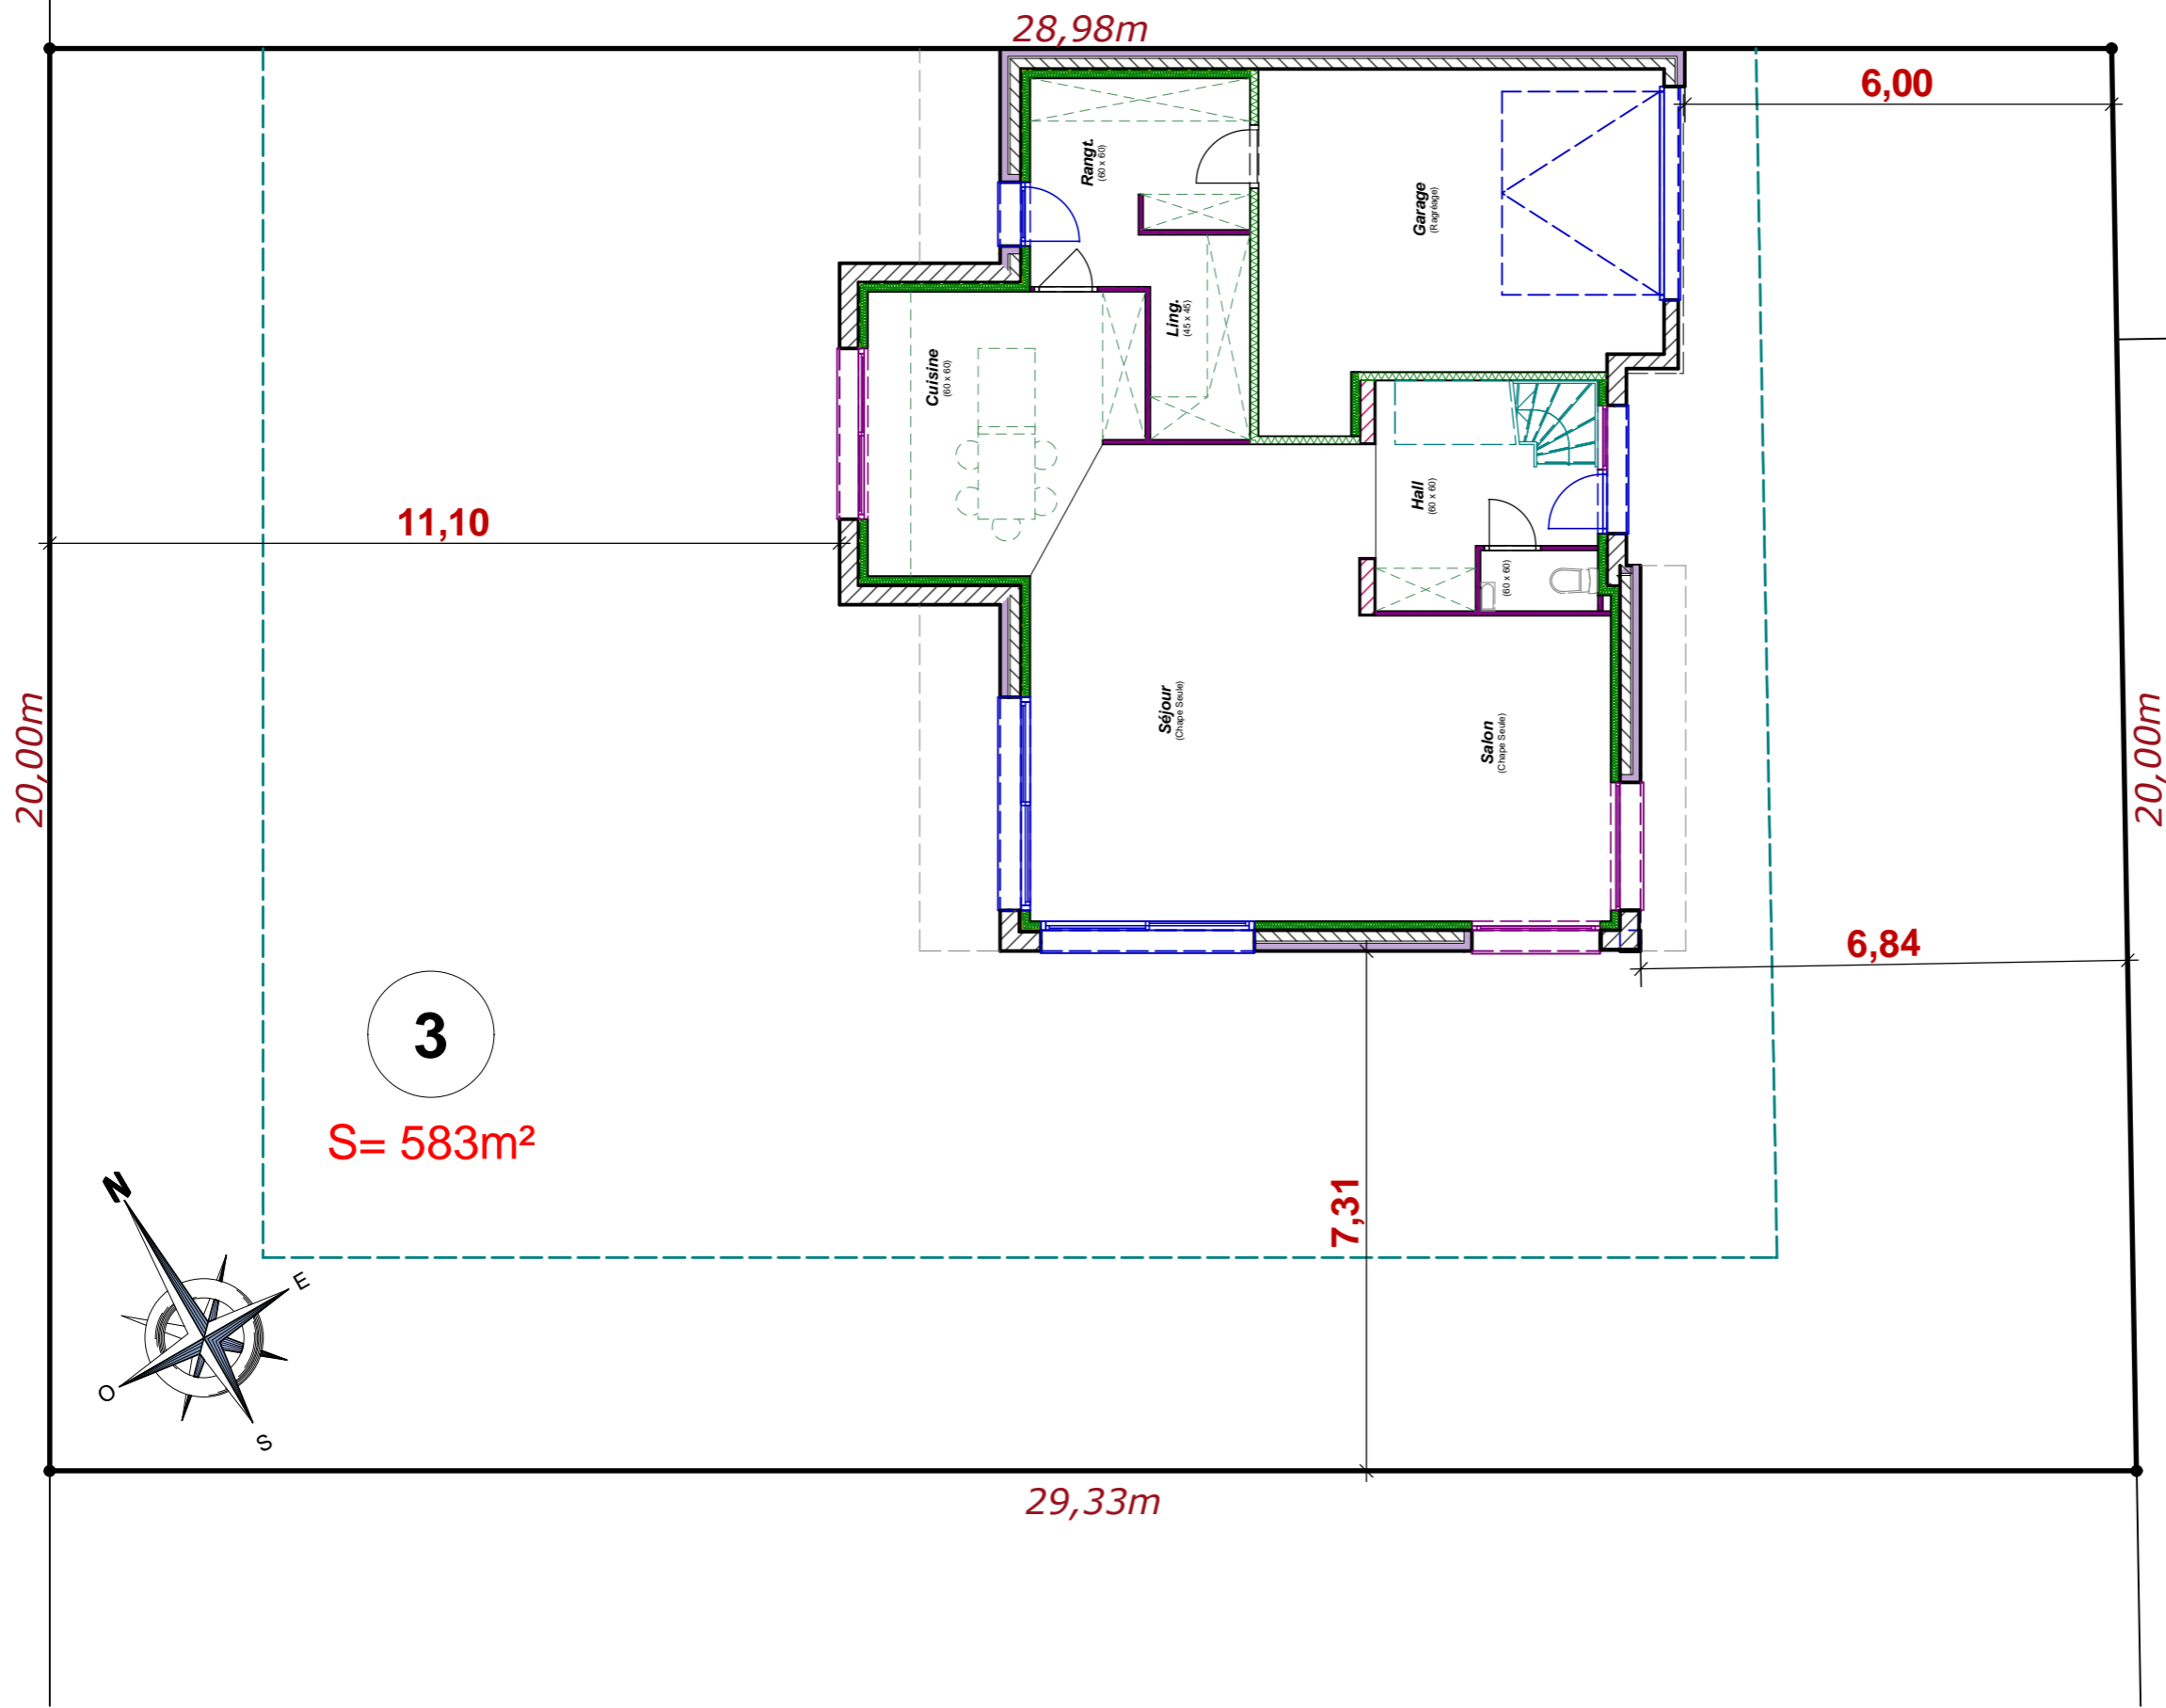

Toute reproduction est interdite.
 Les plans restent la propriété de
 Maisons CAR & VER selon l'article L 111-1
 du code de la propriété intellectuelle

Maitre d'ouvrage



Référent

Echelle : 1/100
 Implantation