

Emprise au sol : 152,01m<sup>2</sup>  
 Surface Hab. Rdc : 97,30m<sup>2</sup>  
 Surface Hab. Etage : 44,61m<sup>2</sup>  
 Surface Hab. Totale : 142,61m<sup>2</sup>  
 eSurface Utile Totale : 186,90m<sup>2</sup>



**Toute reproduction est interdite.**  
**Les plans restent la propriété de**  
**Maisons CAR & VER selon l'article L 111-1**  
**du code de la propriété intellectuelle**

**Maitre d'ouvrage**



**Référent**

**Echelle : 1/75**  
**Rez de Chaussée**

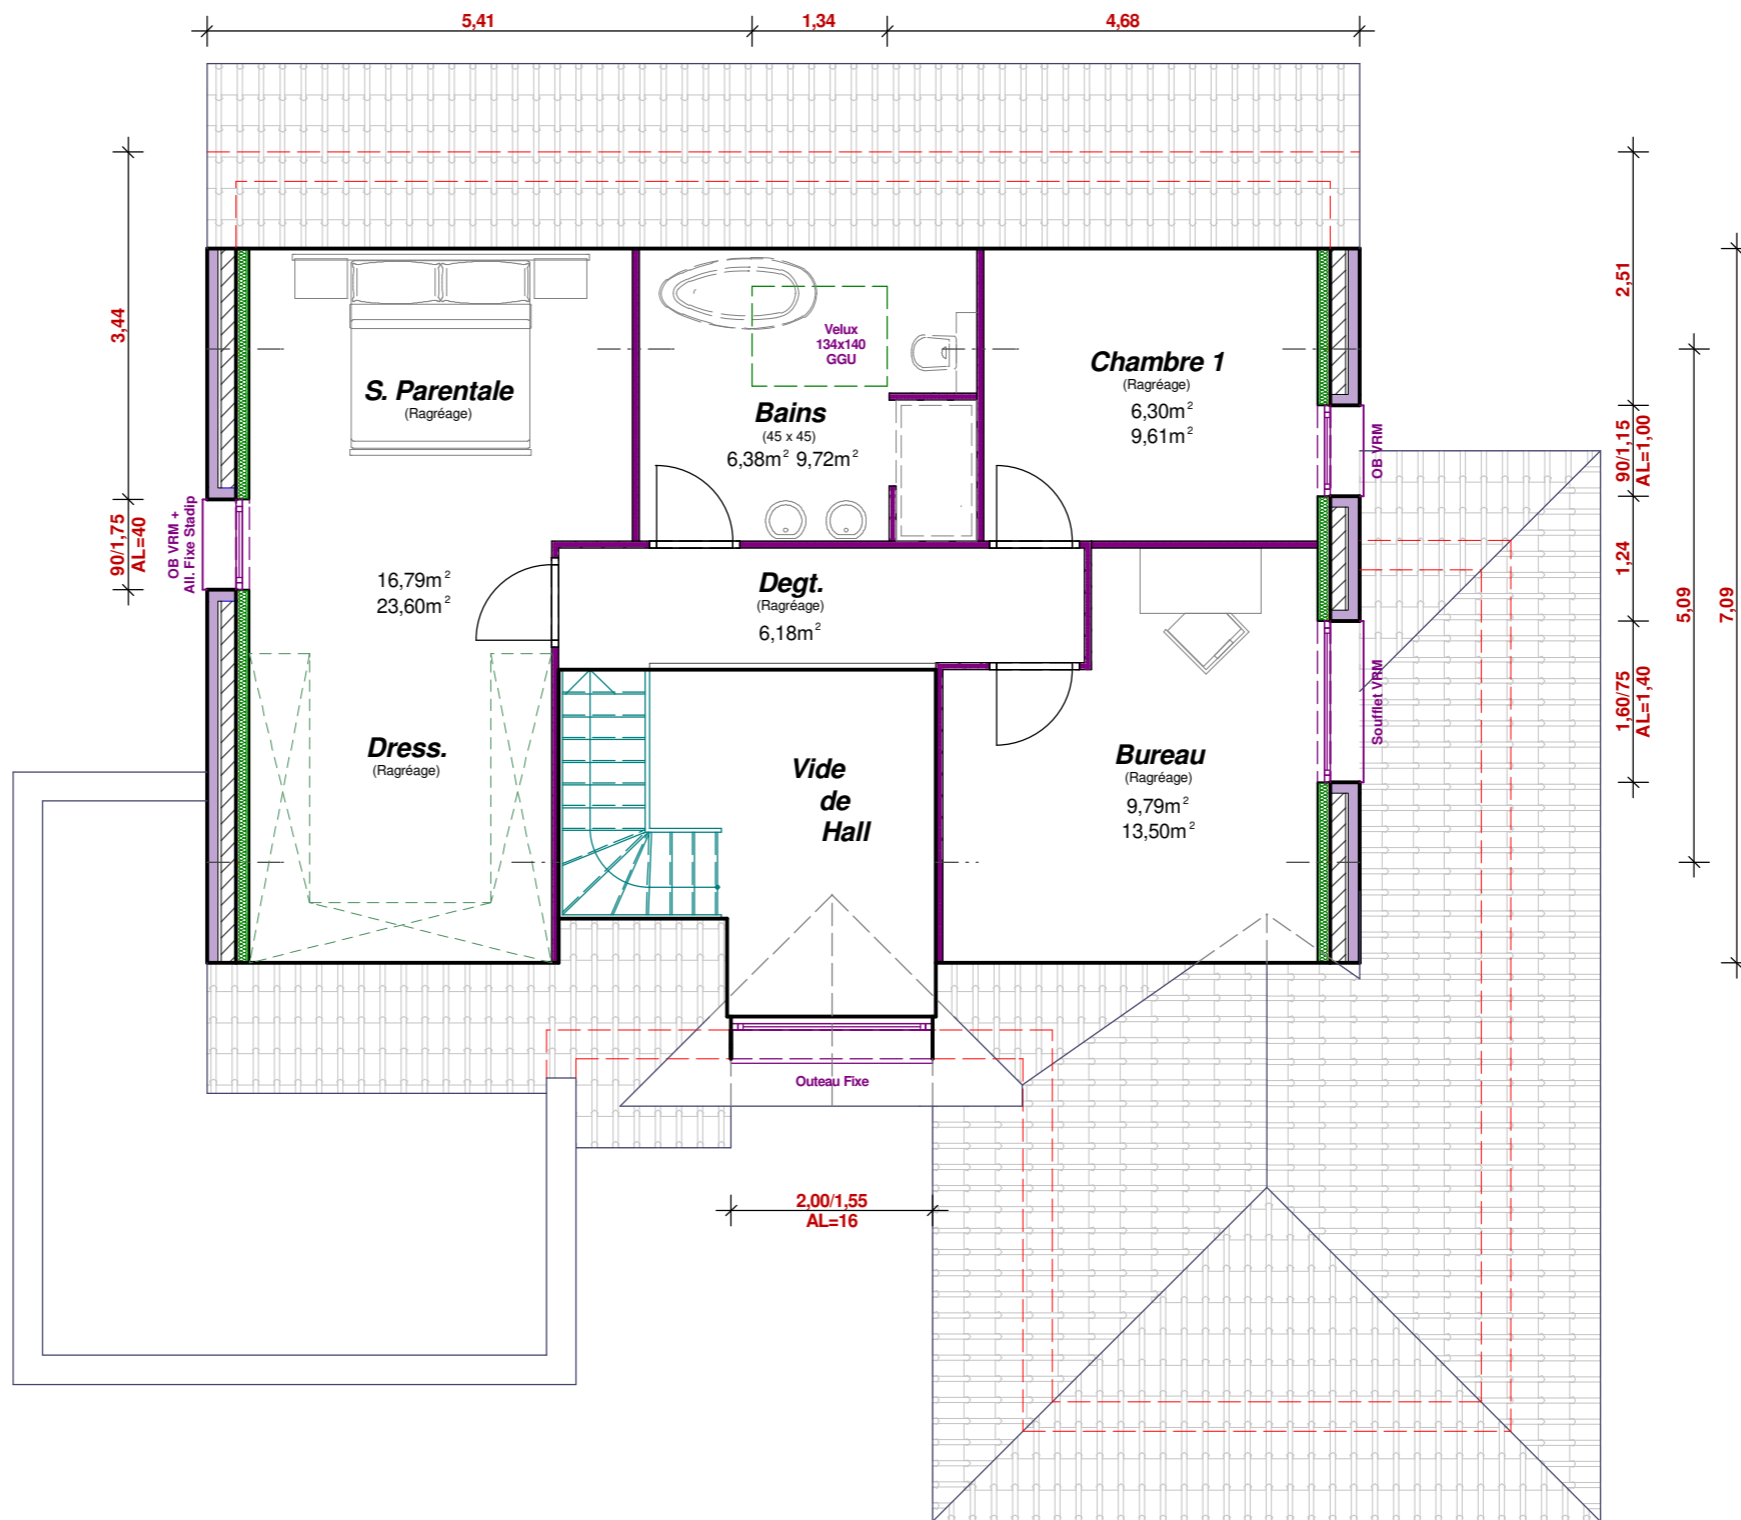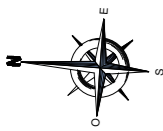


Toute reproduction est interdite.  
 Les plans restent la propriété de  
 Maisons CAR & VER selon l'article L 111-1  
 du code de la propriété intellectuelle

Maitre d'ouvrage



Référent

Echelle : 1/75  
 Etage

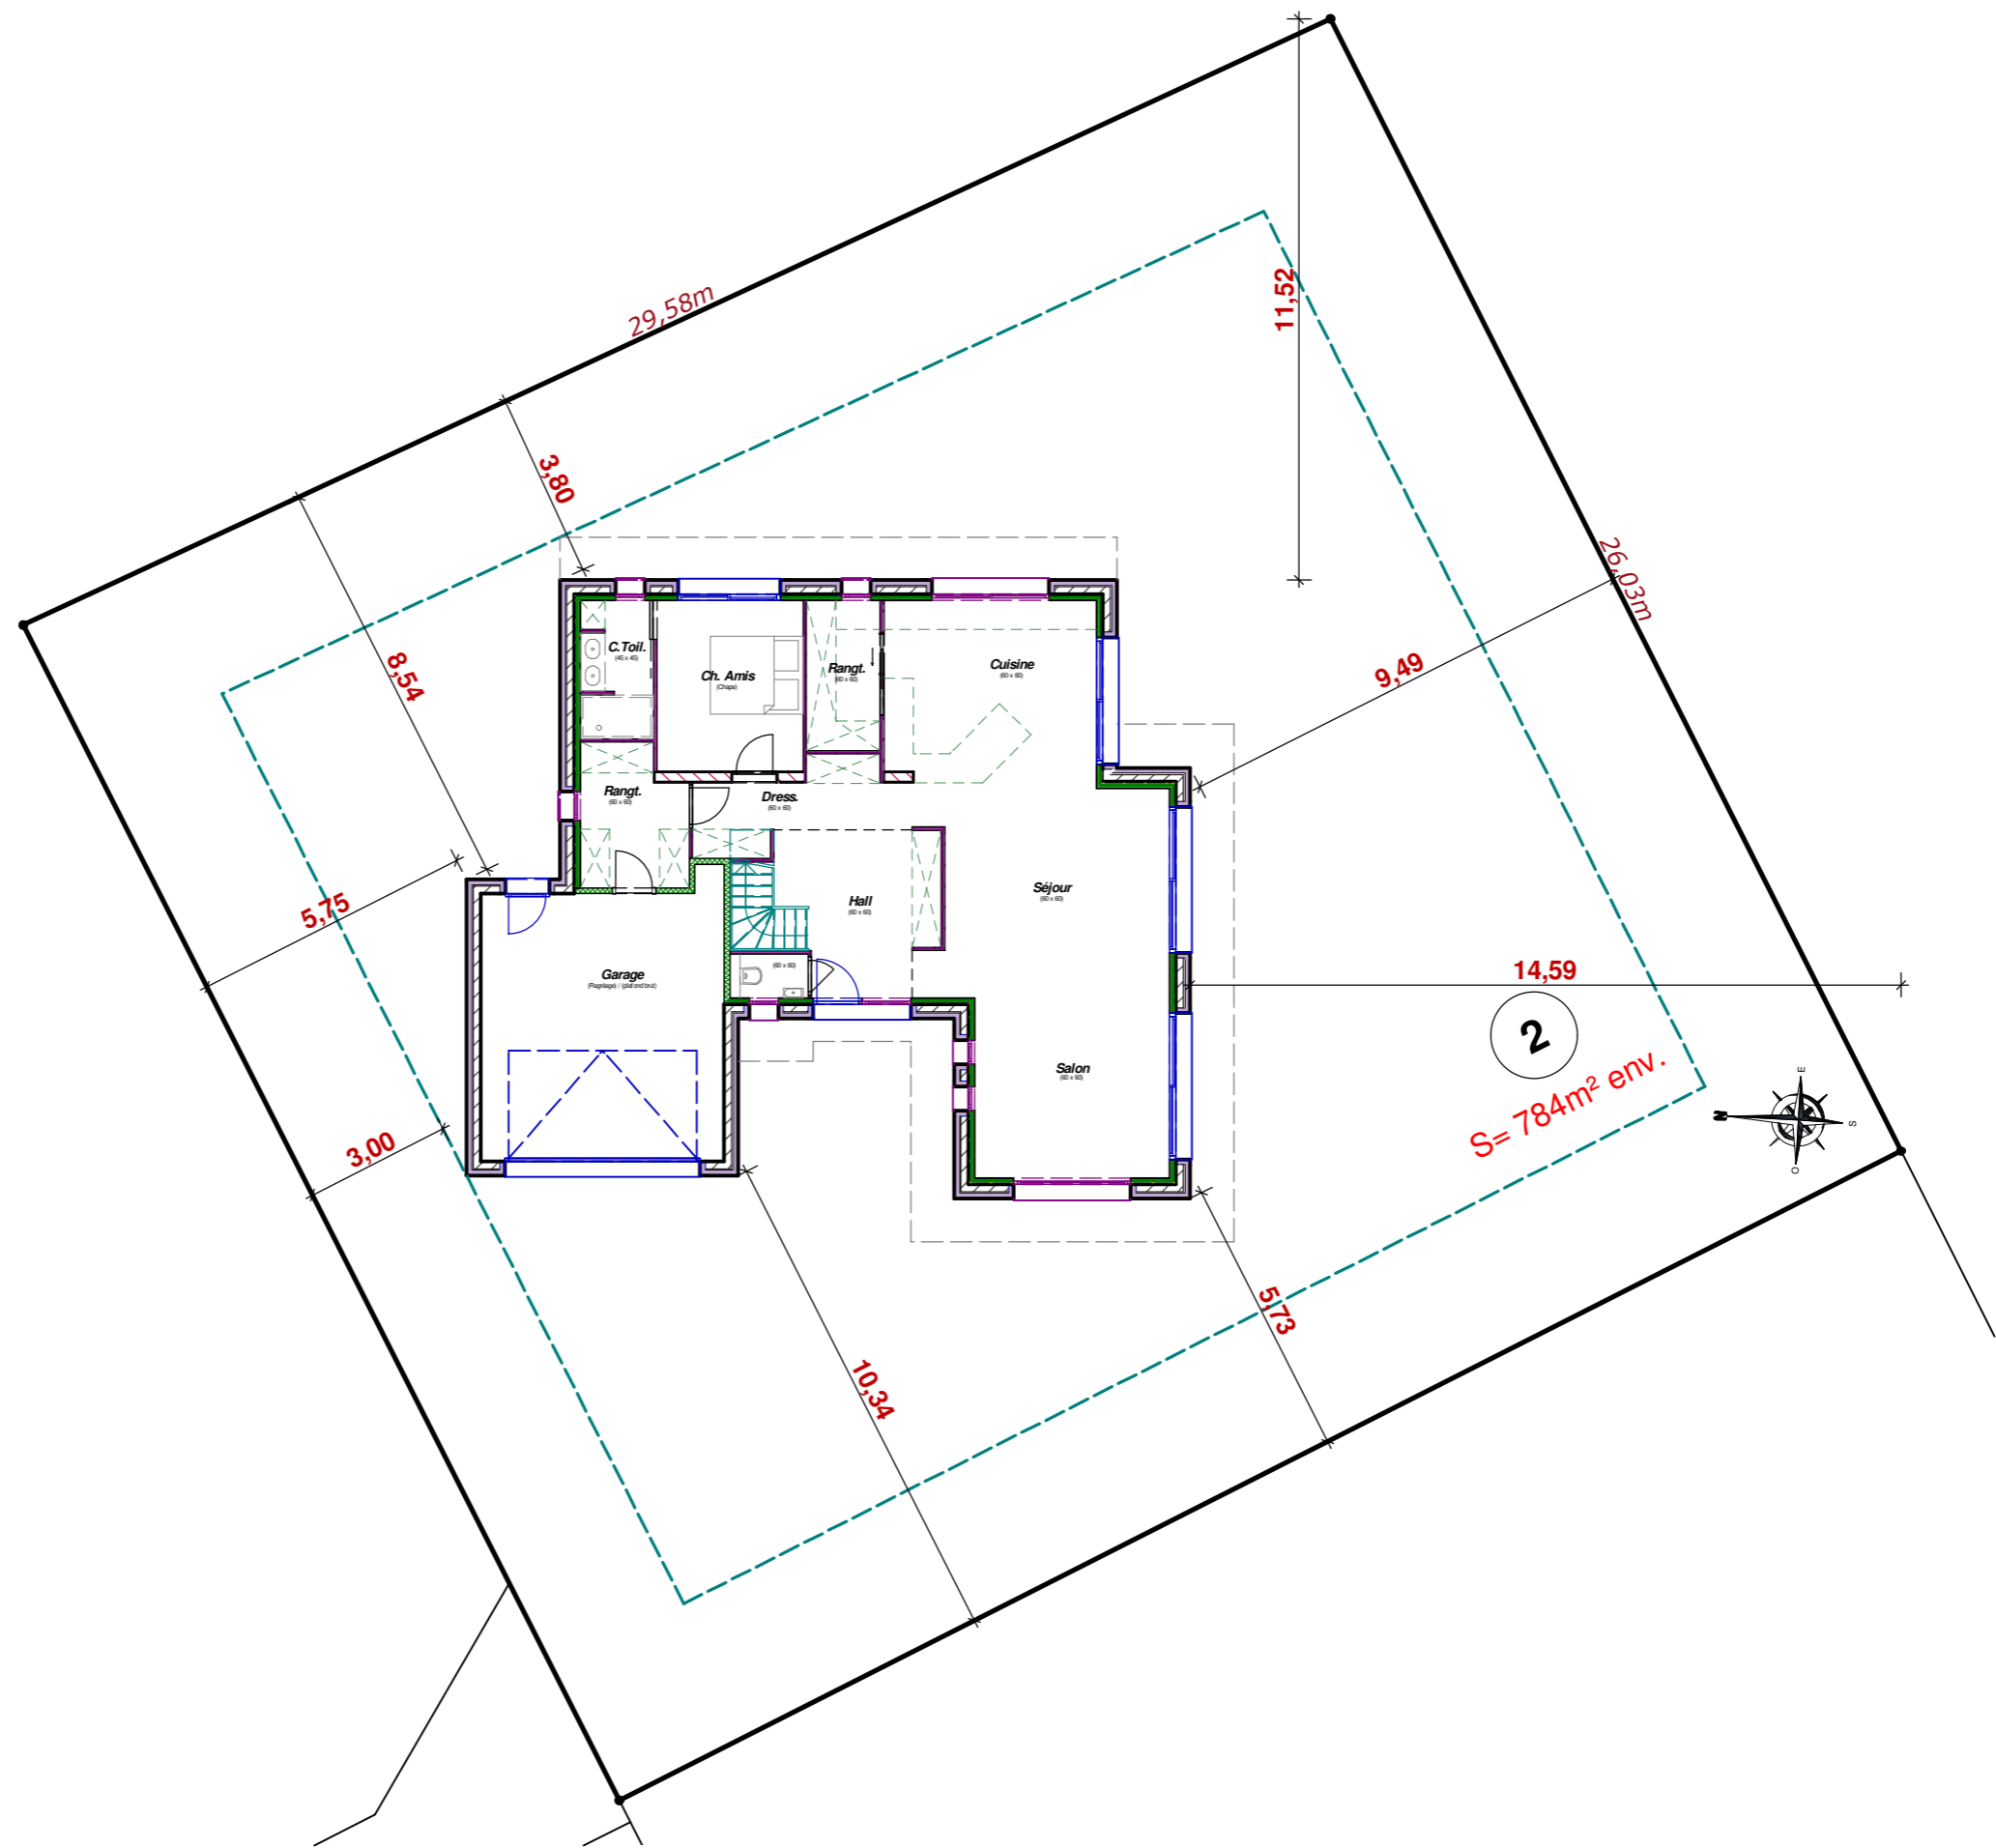

Toute reproduction est interdite.  
 Les plans restent la propriété de  
 Maisons CAR & VER selon l'article L 111-1  
 du code de la propriété intellectuelle

Maitre d'ouvrage



Référent

Echelle : 1/150

Implantation



Toute reproduction est interdite.  
 Les plans restent la propriété de  
 Maisons CAR & VER selon l'article L 111-1  
 du code de la propriété intellectuelle

Maitre d'ouvrage



Référent

Echelle : -  
 Perspectives