

Emprise au sol : 134,63m² Surface Hab. Rdc : 97,06m² Surface Hab. Etage : 67,97m² Surface Hab. Totale : 165,03m² Surface Utile Totale : 183,45m²



Toute reproduction est interdite.
Les plans restent la propriété de
Maisons CAR & VER selon l'article L 111-1
du code de la propriété intellectuelle

Maitre d'ouvrage



Référent

Echelle : 1/50
Rez de Chaussée

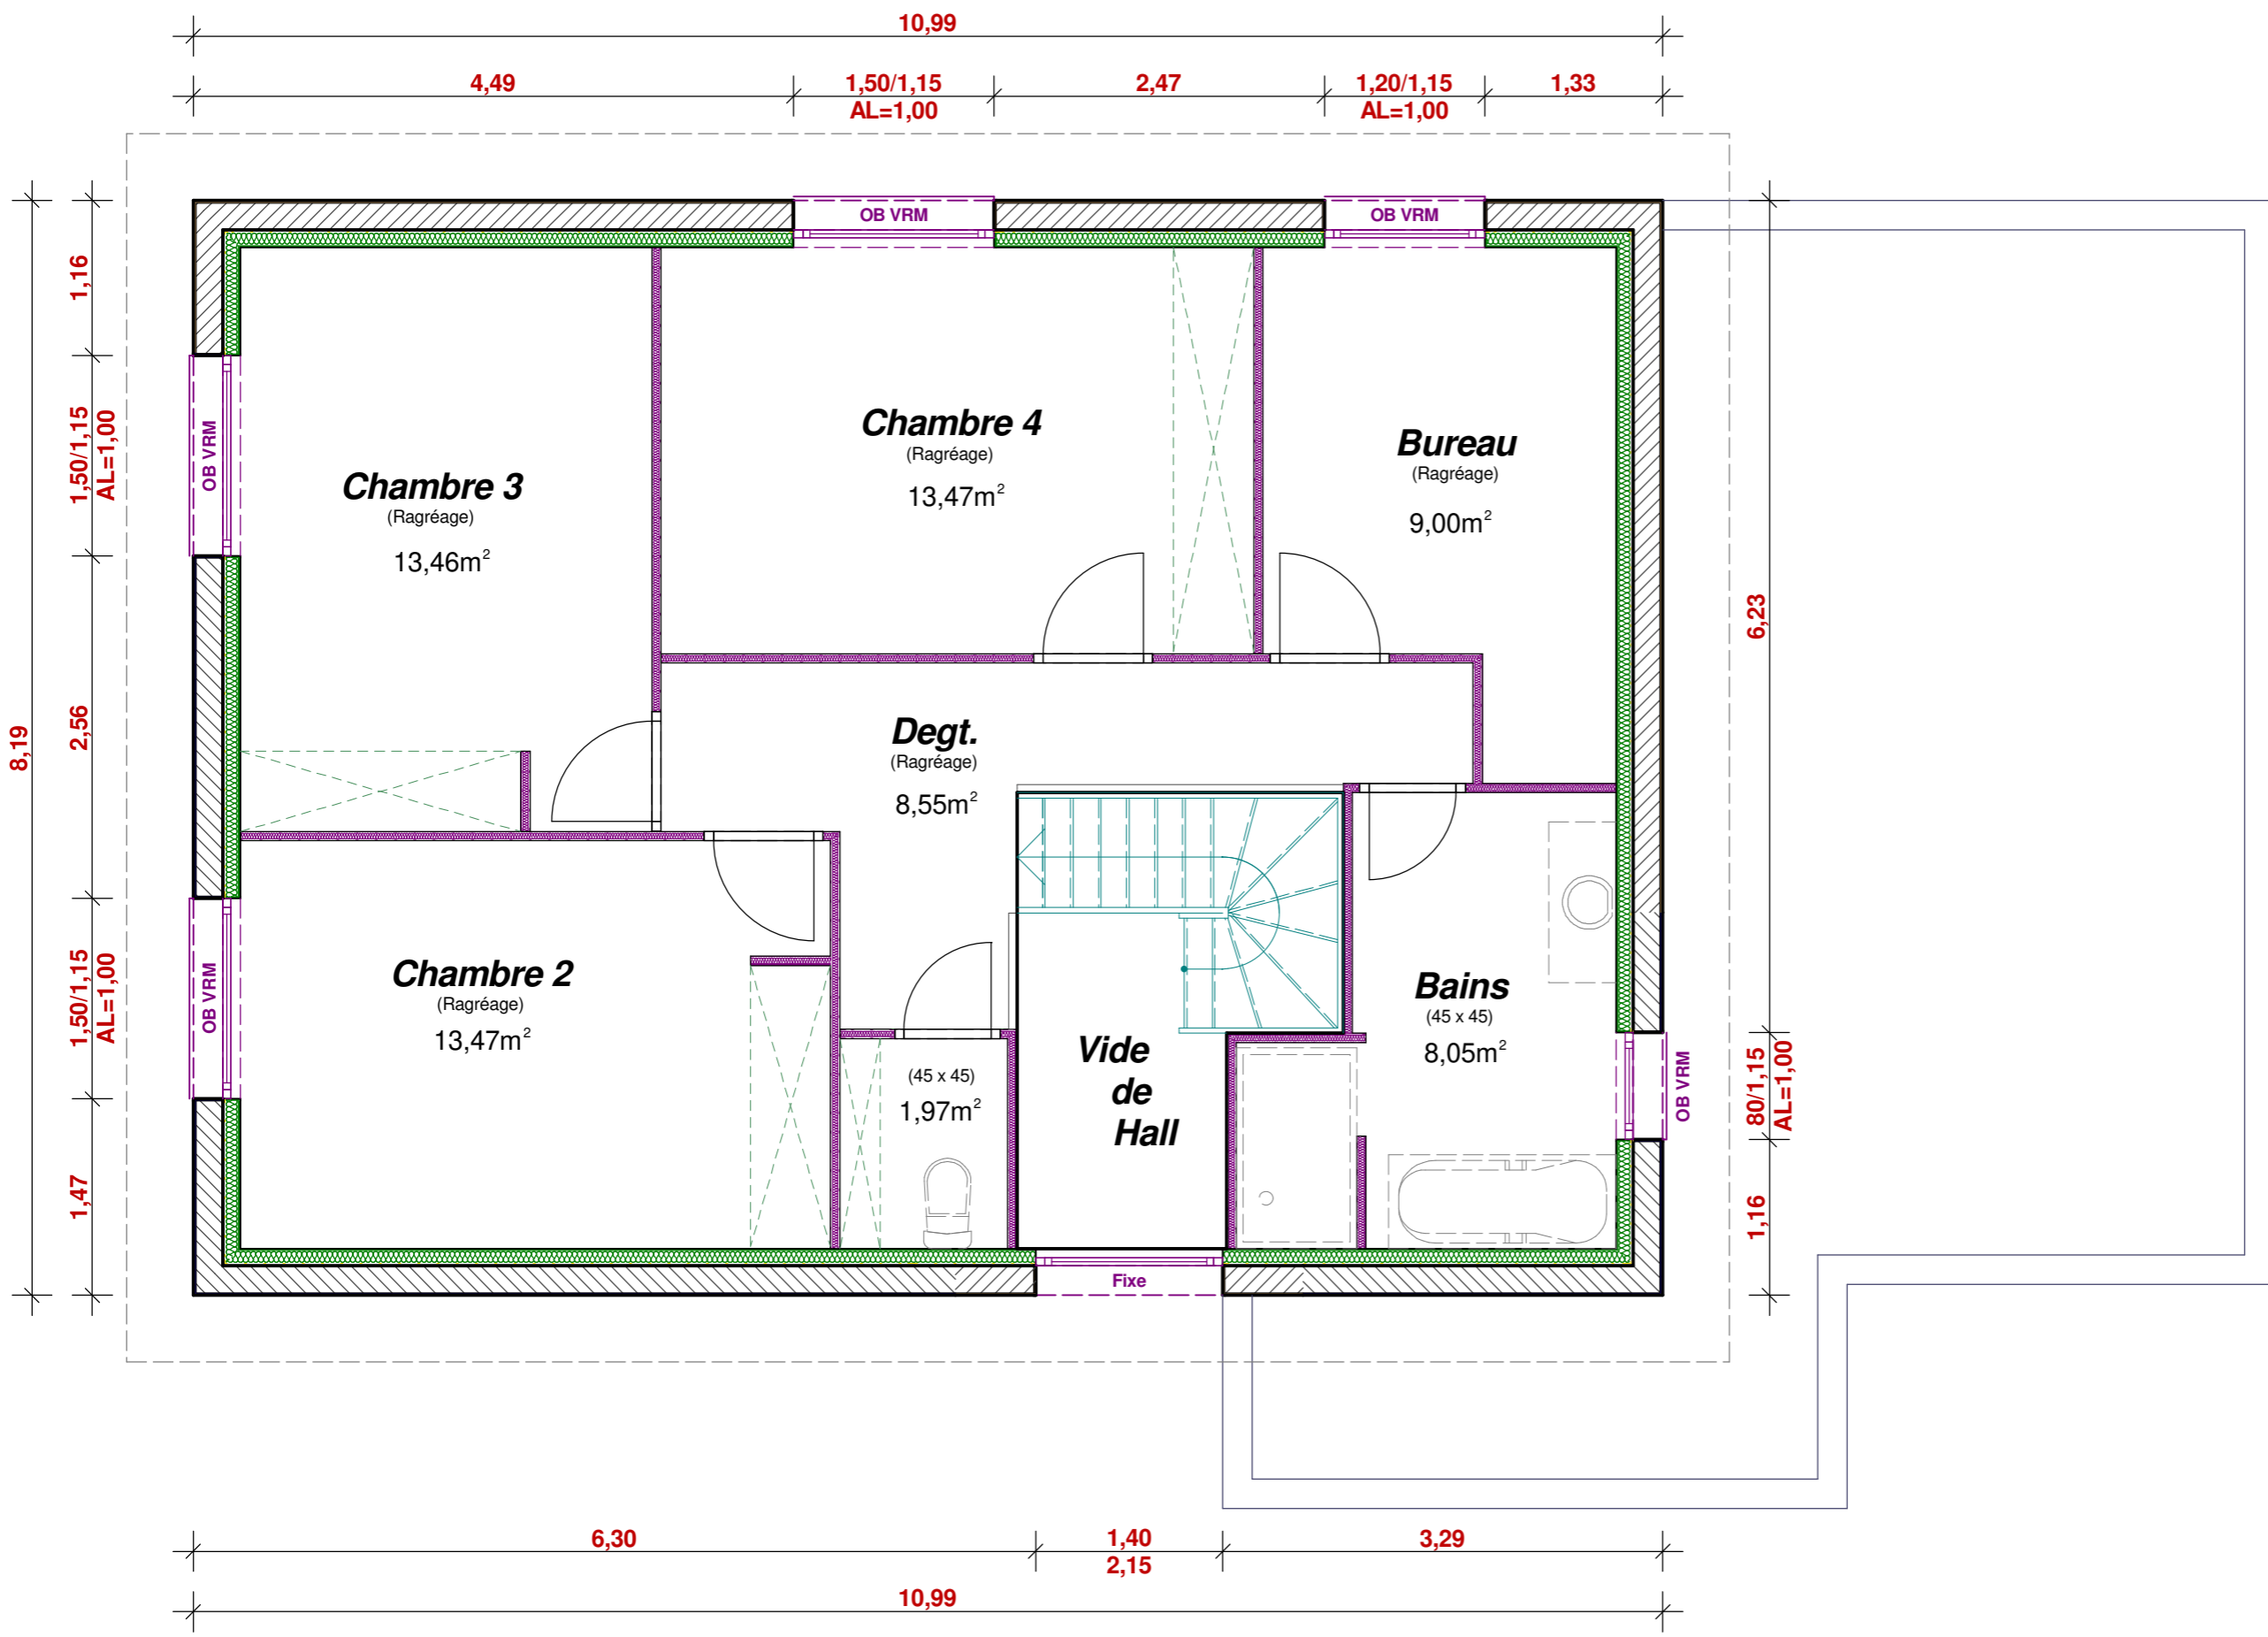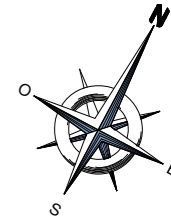

Toute reproduction est interdite.
 Les plans restent la propriété de
 Maisons CAR & VER selon l'article L 111-1
 du code de la propriété intellectuelle


Maitre d'ouvrage



Référent

Echelle : 1/50
 Etage

RUE DE LA PREVOTE

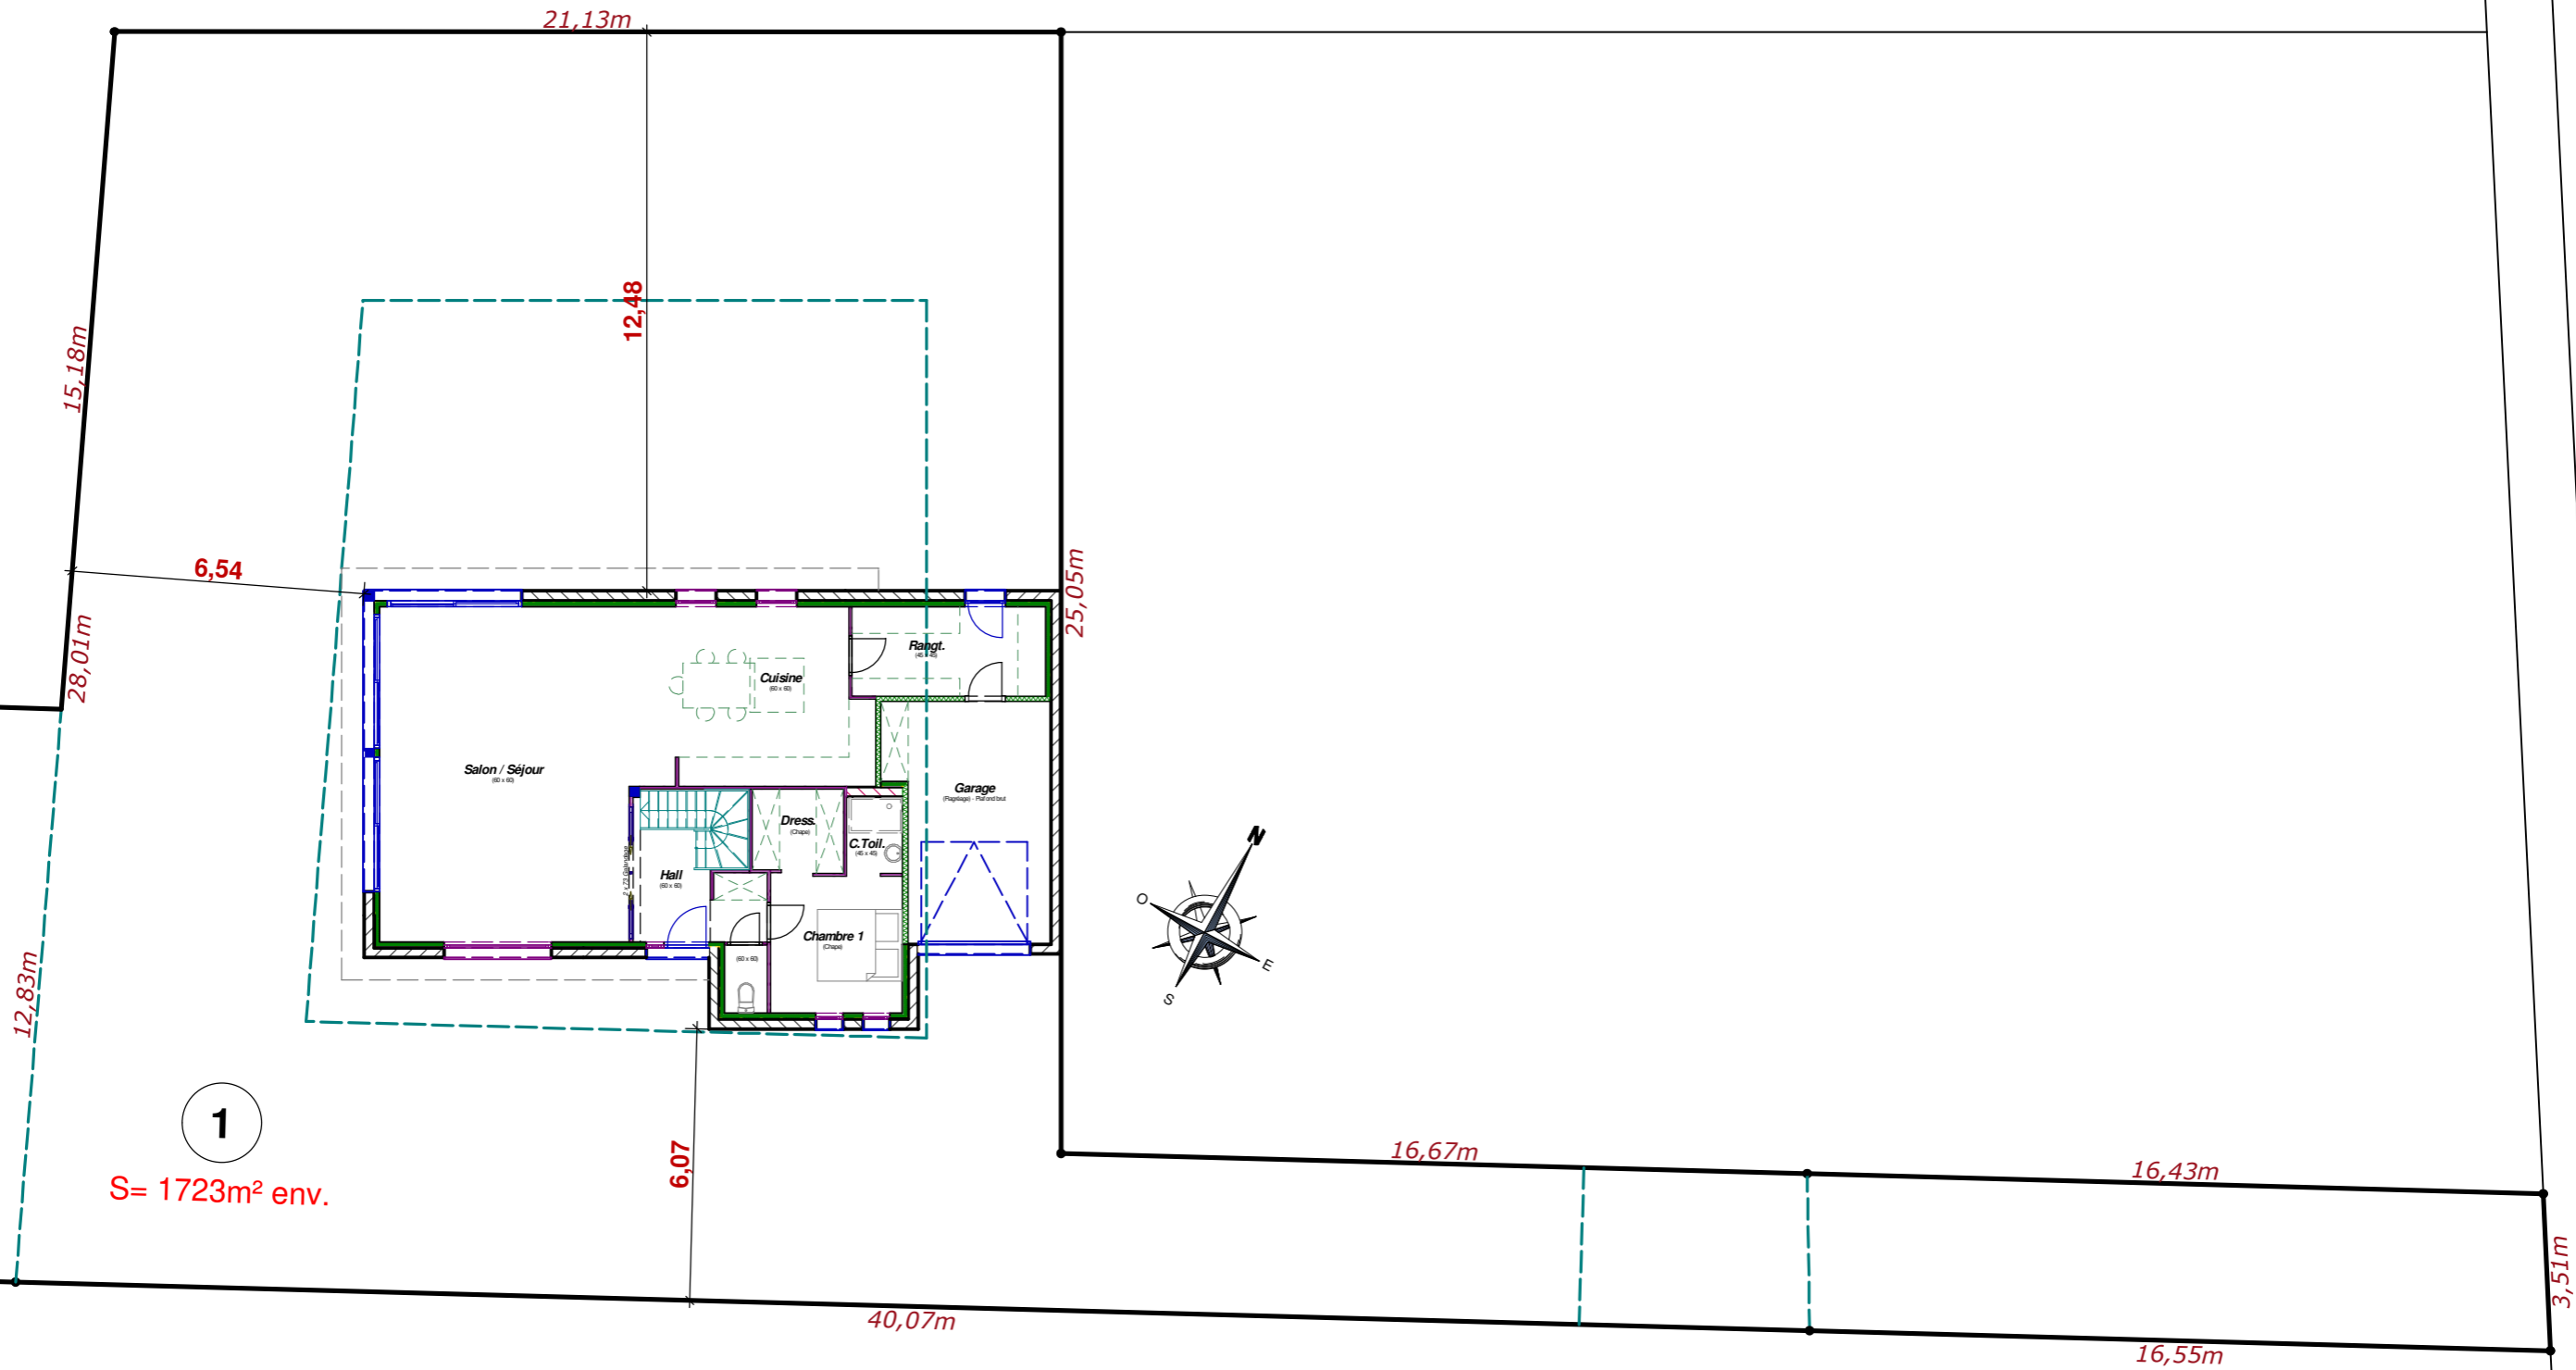

Toute reproduction est interdite.
Les plans restent la propriété de
Maisons CAR & VER selon l'article L 111-1
du code de la propriété intellectuelle

Maitre d'ouvrage



Référent

Echelle : 1/125
Implantation