

Emprise au sol : 154,67m²
 Surface Hab. Totale : 125,72m²



Maitre d'ouvrage



Référent

Echelle : 1/75
 Rez de Chaussée

Toute reproduction est interdite.
 Les plans restent la propriété de
 Maisons CAR & VER selon l'article L 111-1
 du code de la propriété intellectuelle

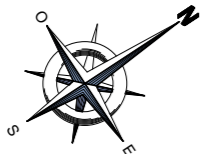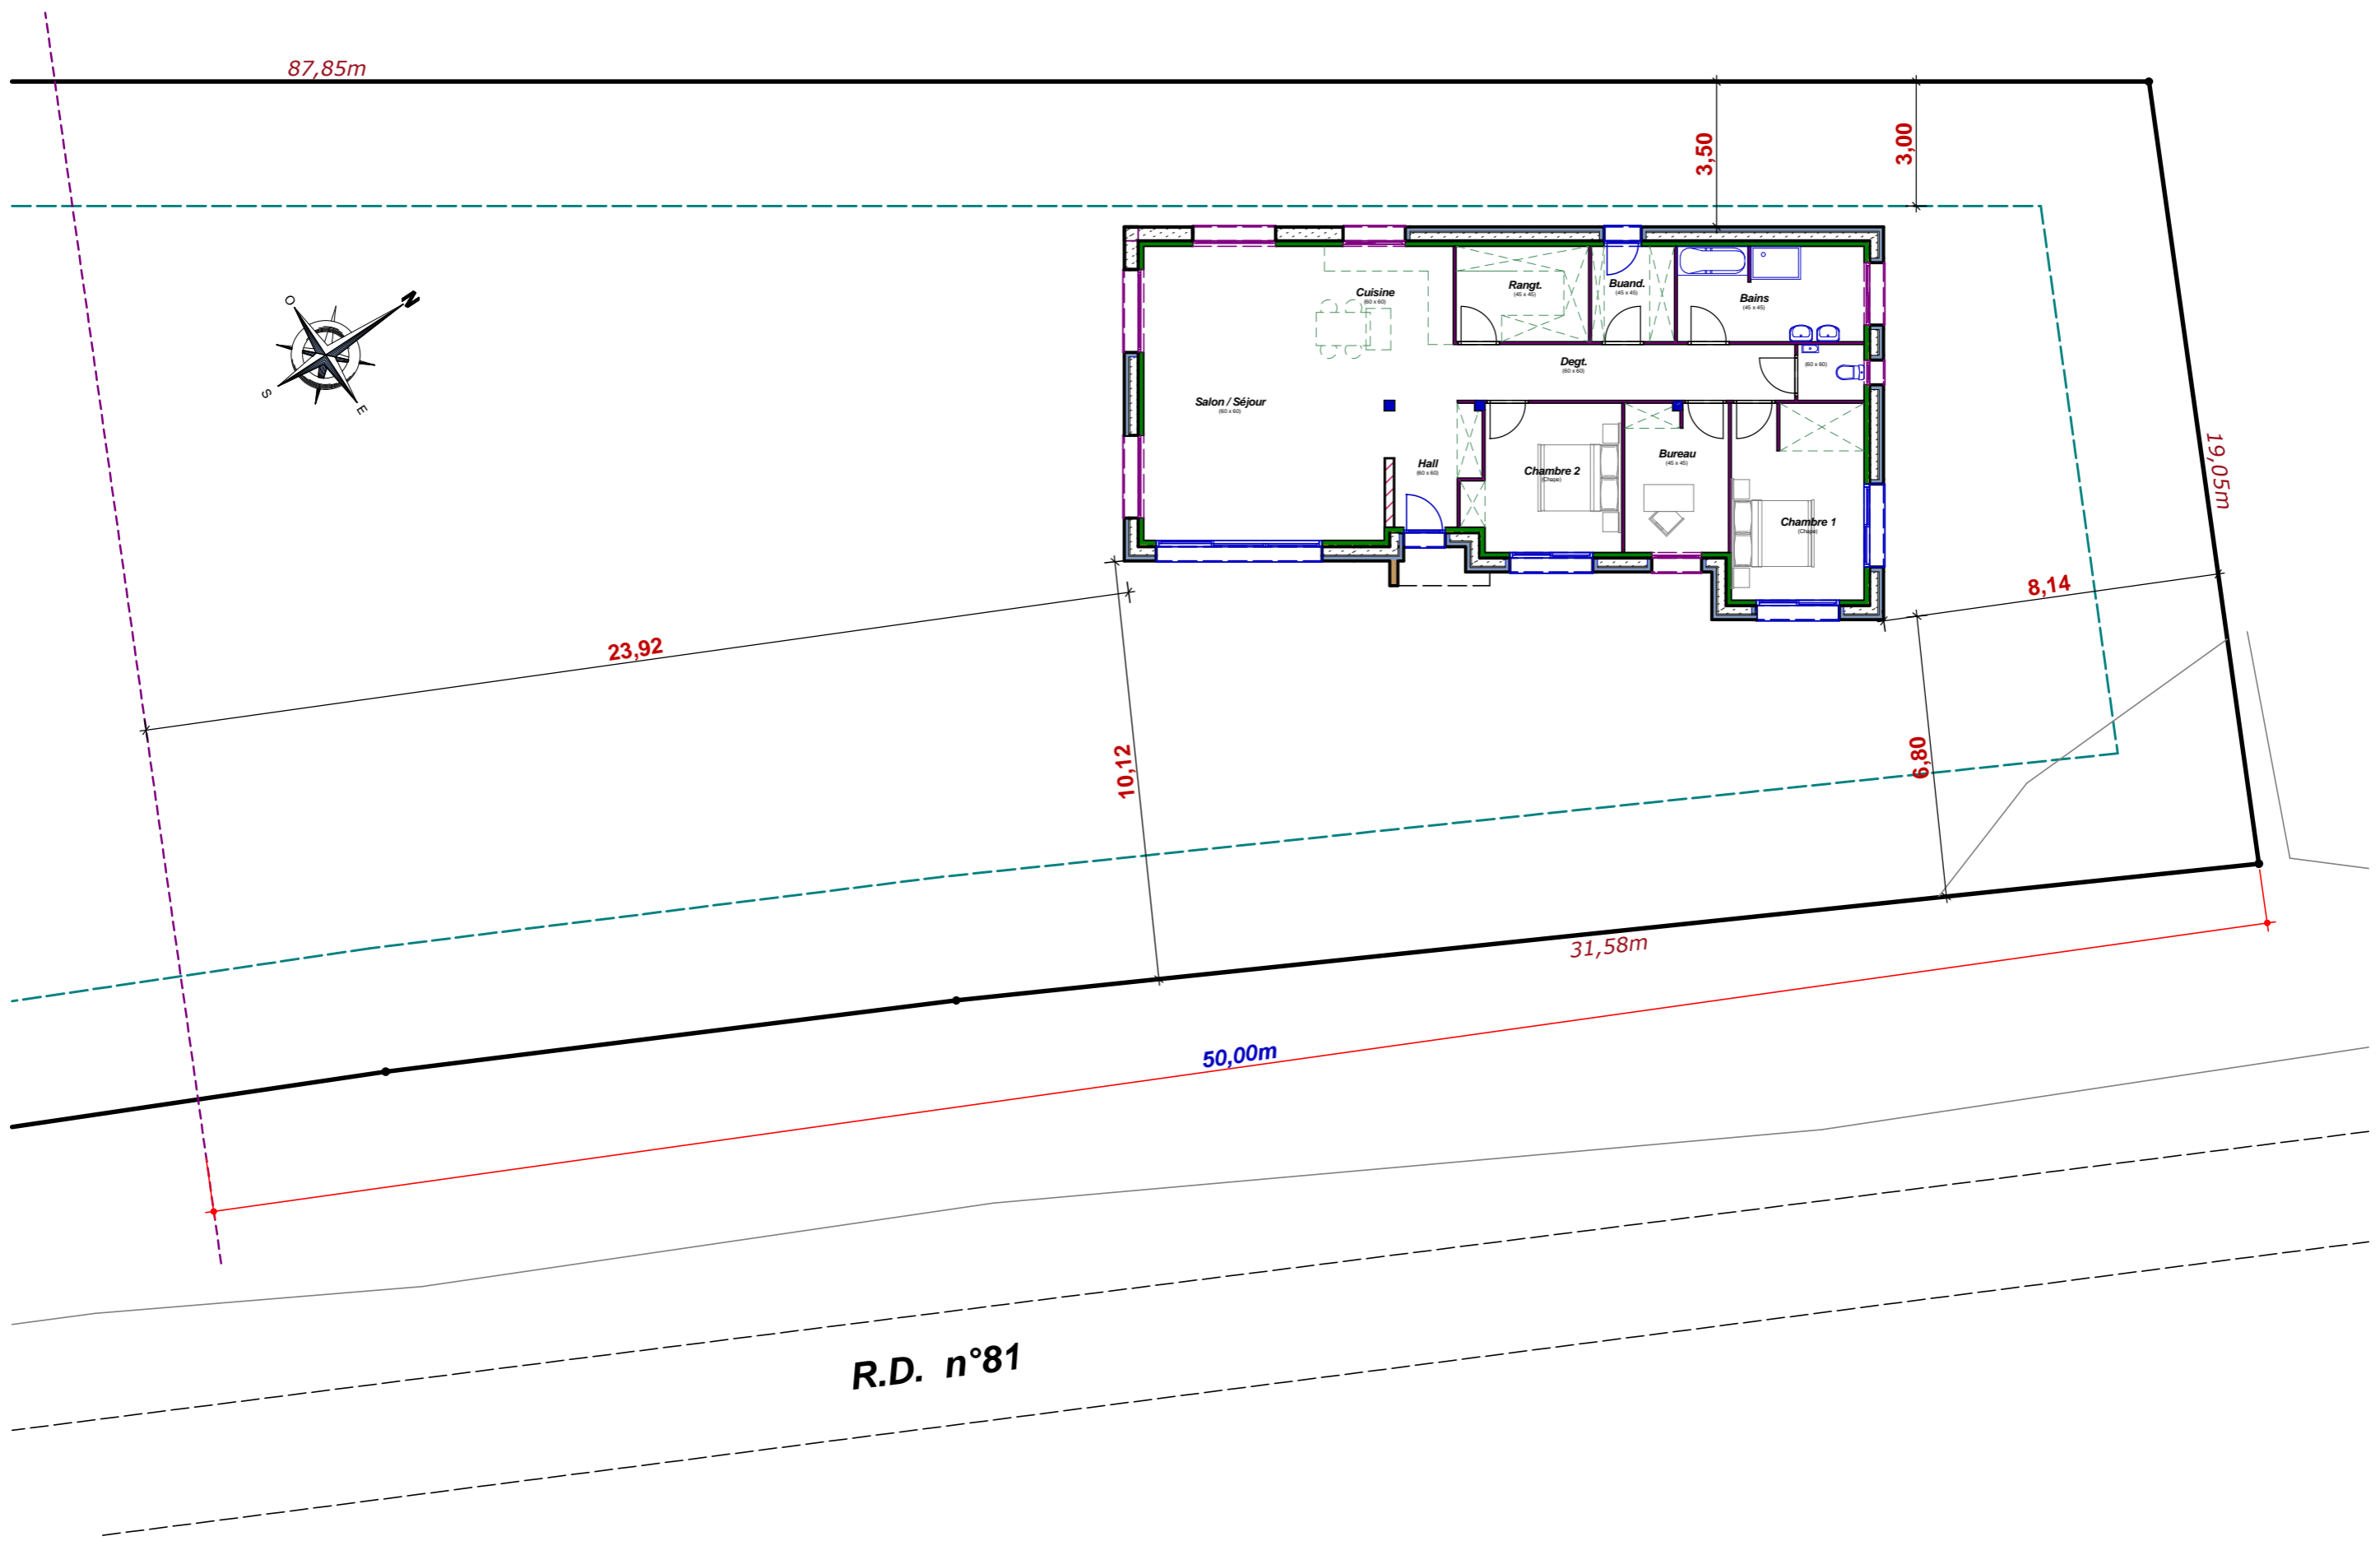

Toute reproduction est interdite.
 Les plans restent la propriété de
 Maisons CAR & VER selon l'article L 111-1
 du code de la propriété intellectuelle

Maitre d'ouvrage



Référent

Echelle : 1/150
 Implantation