

Emprise au sol : 144,19m²
 Surface Hab. Rdc : 94,51m²
 Surface Hab. Etage : 62,29m²
 Surface Hab. Totale : 156,80m²
 Surface Utile Totale : 184,78m²


Toute reproduction est interdite.
Les plans restent la propriété de
Maisons CAR & VER selon l'article L 111-1
du code de la propriété intellectuelle

Maitre d'ouvrage



Référent

Echelle : 1/75
Rez de Chaussée

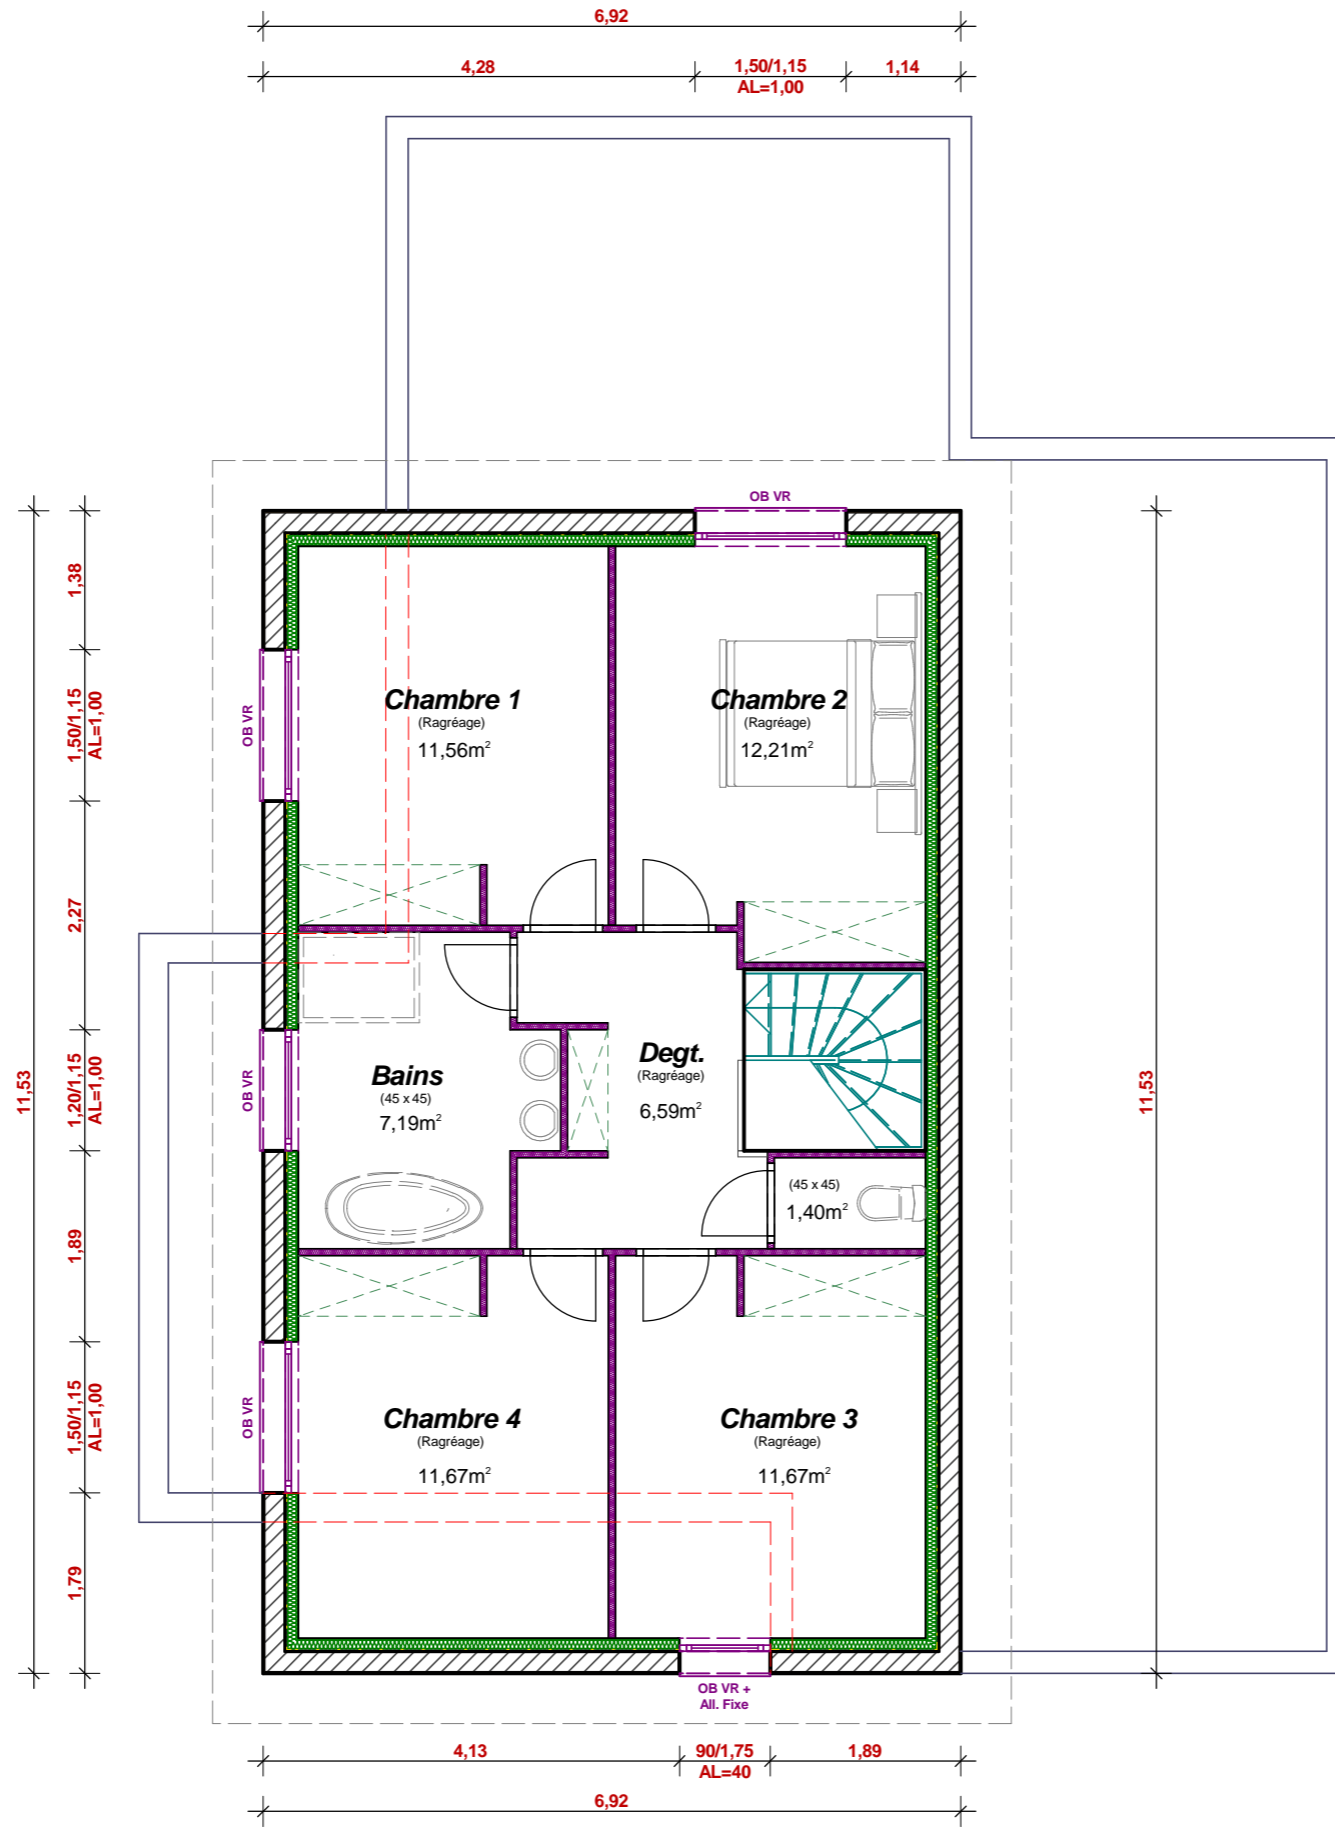

Toute reproduction est interdite.
 Les plans restent la propriété de
 Maisons CAR & VER selon l'article L 111-1
 du code de la propriété intellectuelle

Maitre d'ouvrage





Référent

Echelle : 1/75

Etage

Voie Nouvelle

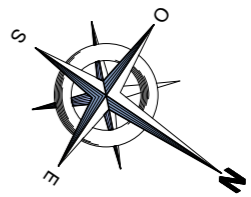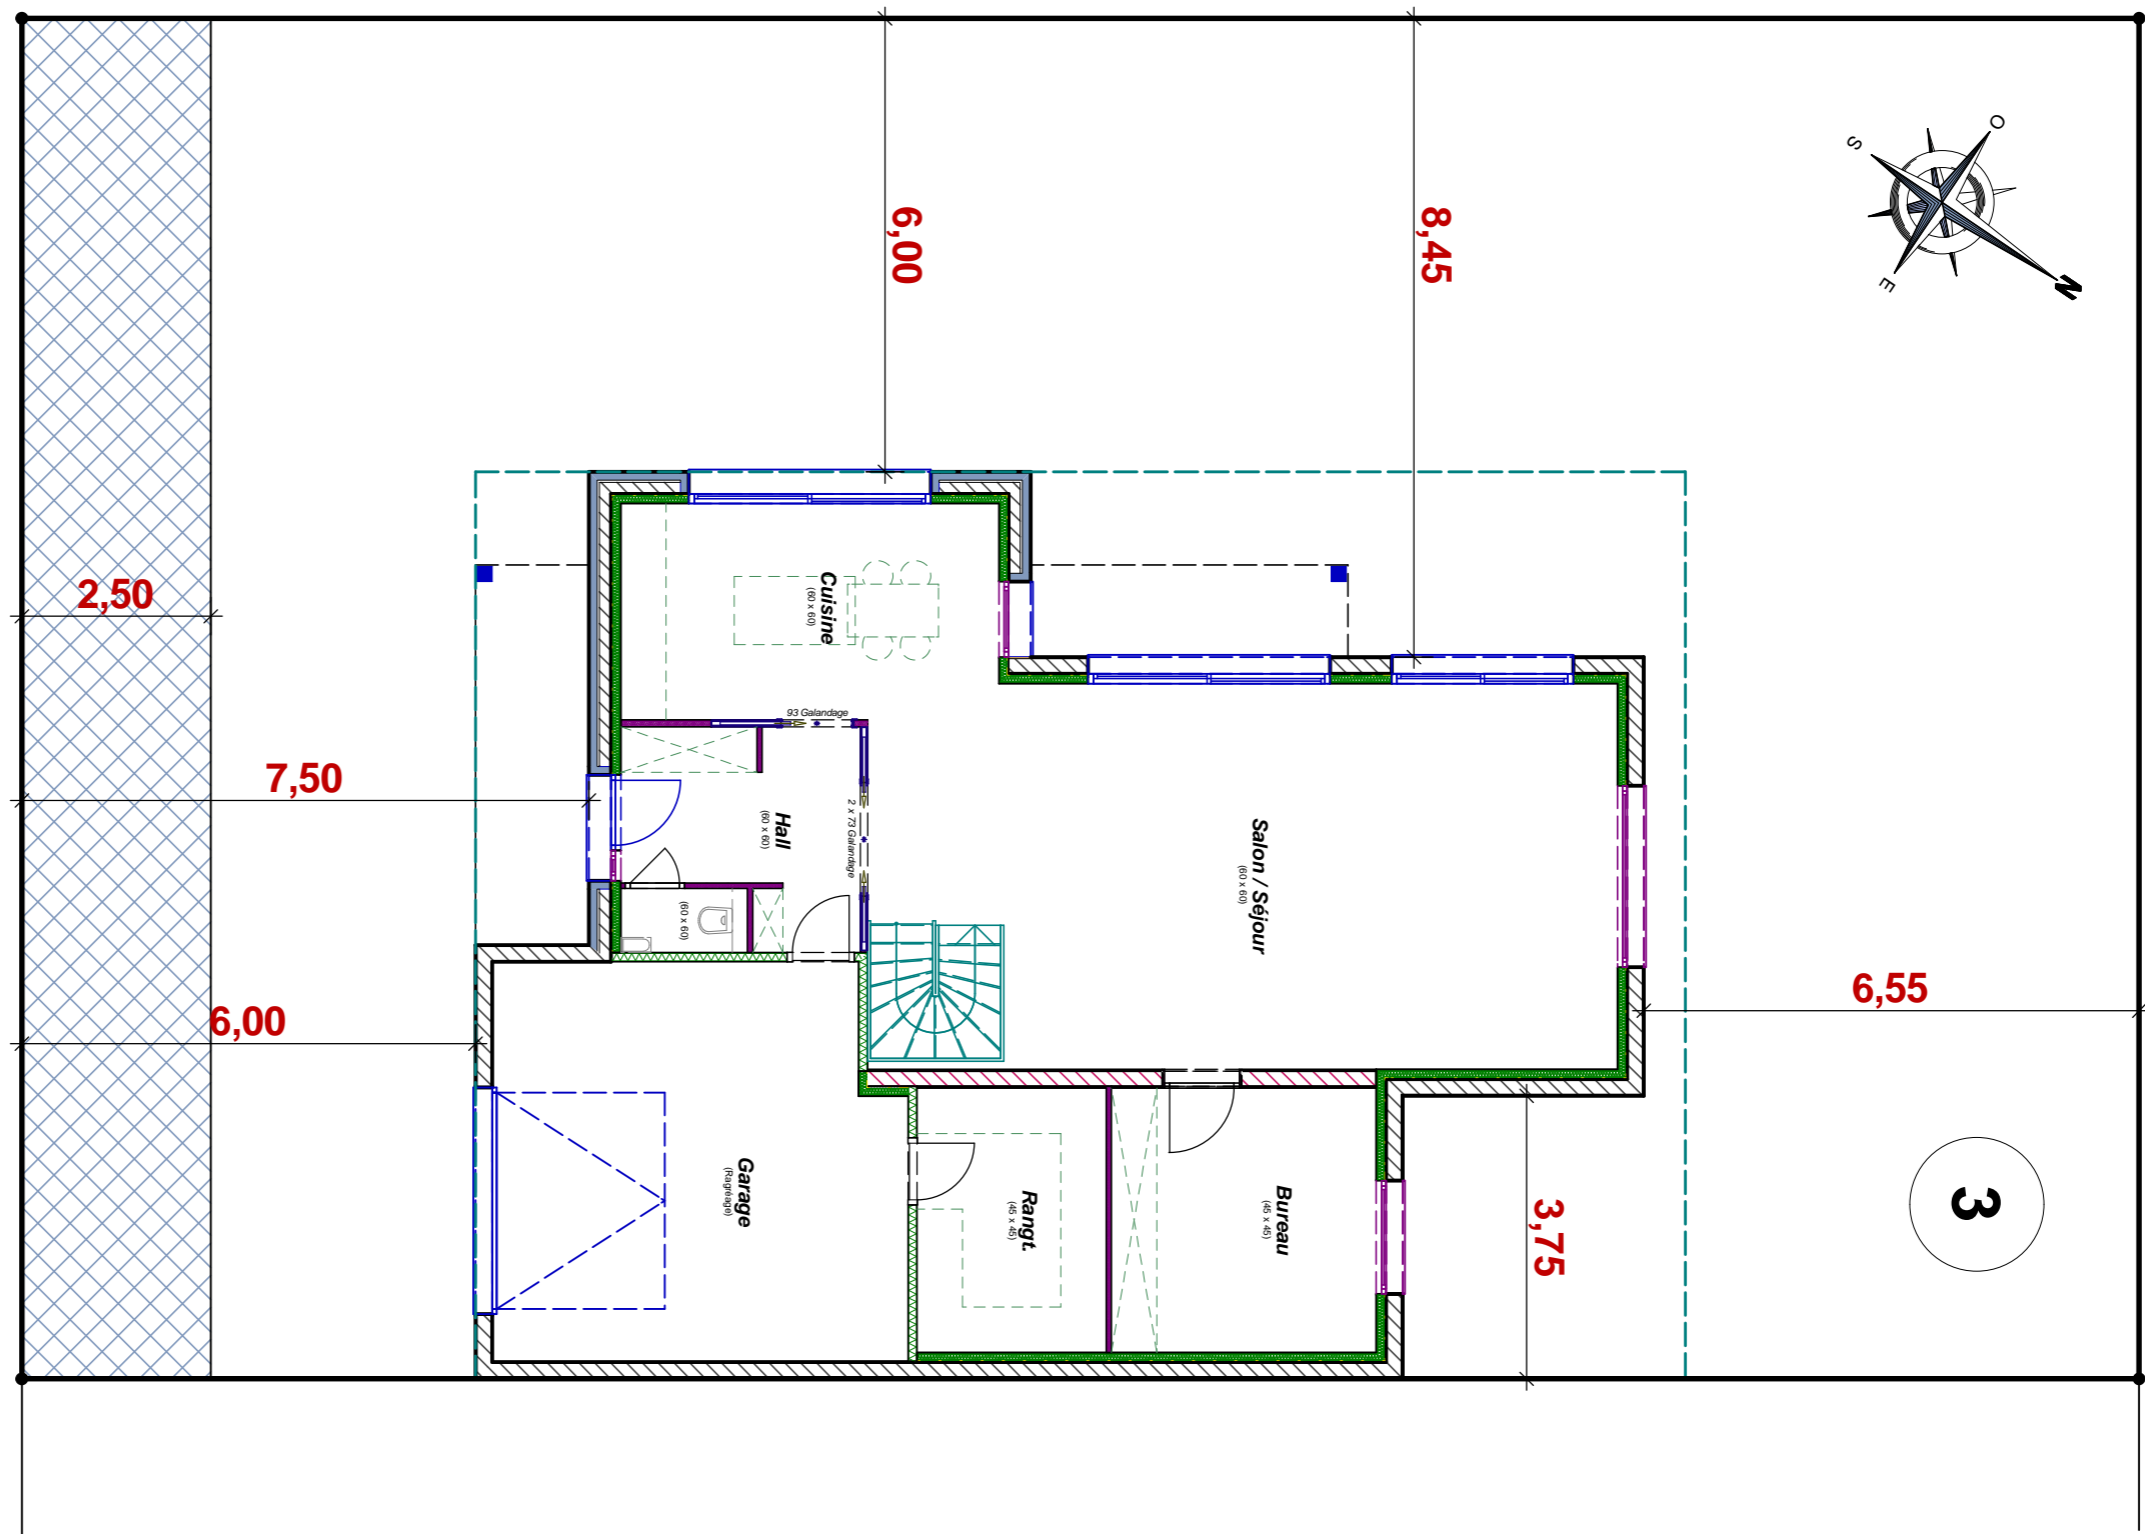

3

Toute reproduction est interdite.
Les plans restent la propriété de
Maisons CAR & VER selon l'article L 111-1
du code de la propriété intellectuelle

Maitre d'ouvrage



Référent

Echelle : 1/100
Implantation