

Emprise au sol : 132,27m²
 Surface Hab. Rdc : 92,67m²
 Surface Hab. Etage : 55,61m²
 Surface Hab. Totale : 148,28m²
 Surface Utile Totale : 182,10m²


Toute reproduction est interdite.
 Les plans restent la propriété de
 Maisons CAR & VER selon l'article L 111-1
 du code de la propriété intellectuelle

Maitre d'ouvrage



Référent

Echelle : 1/75
 Rez de Chaussée

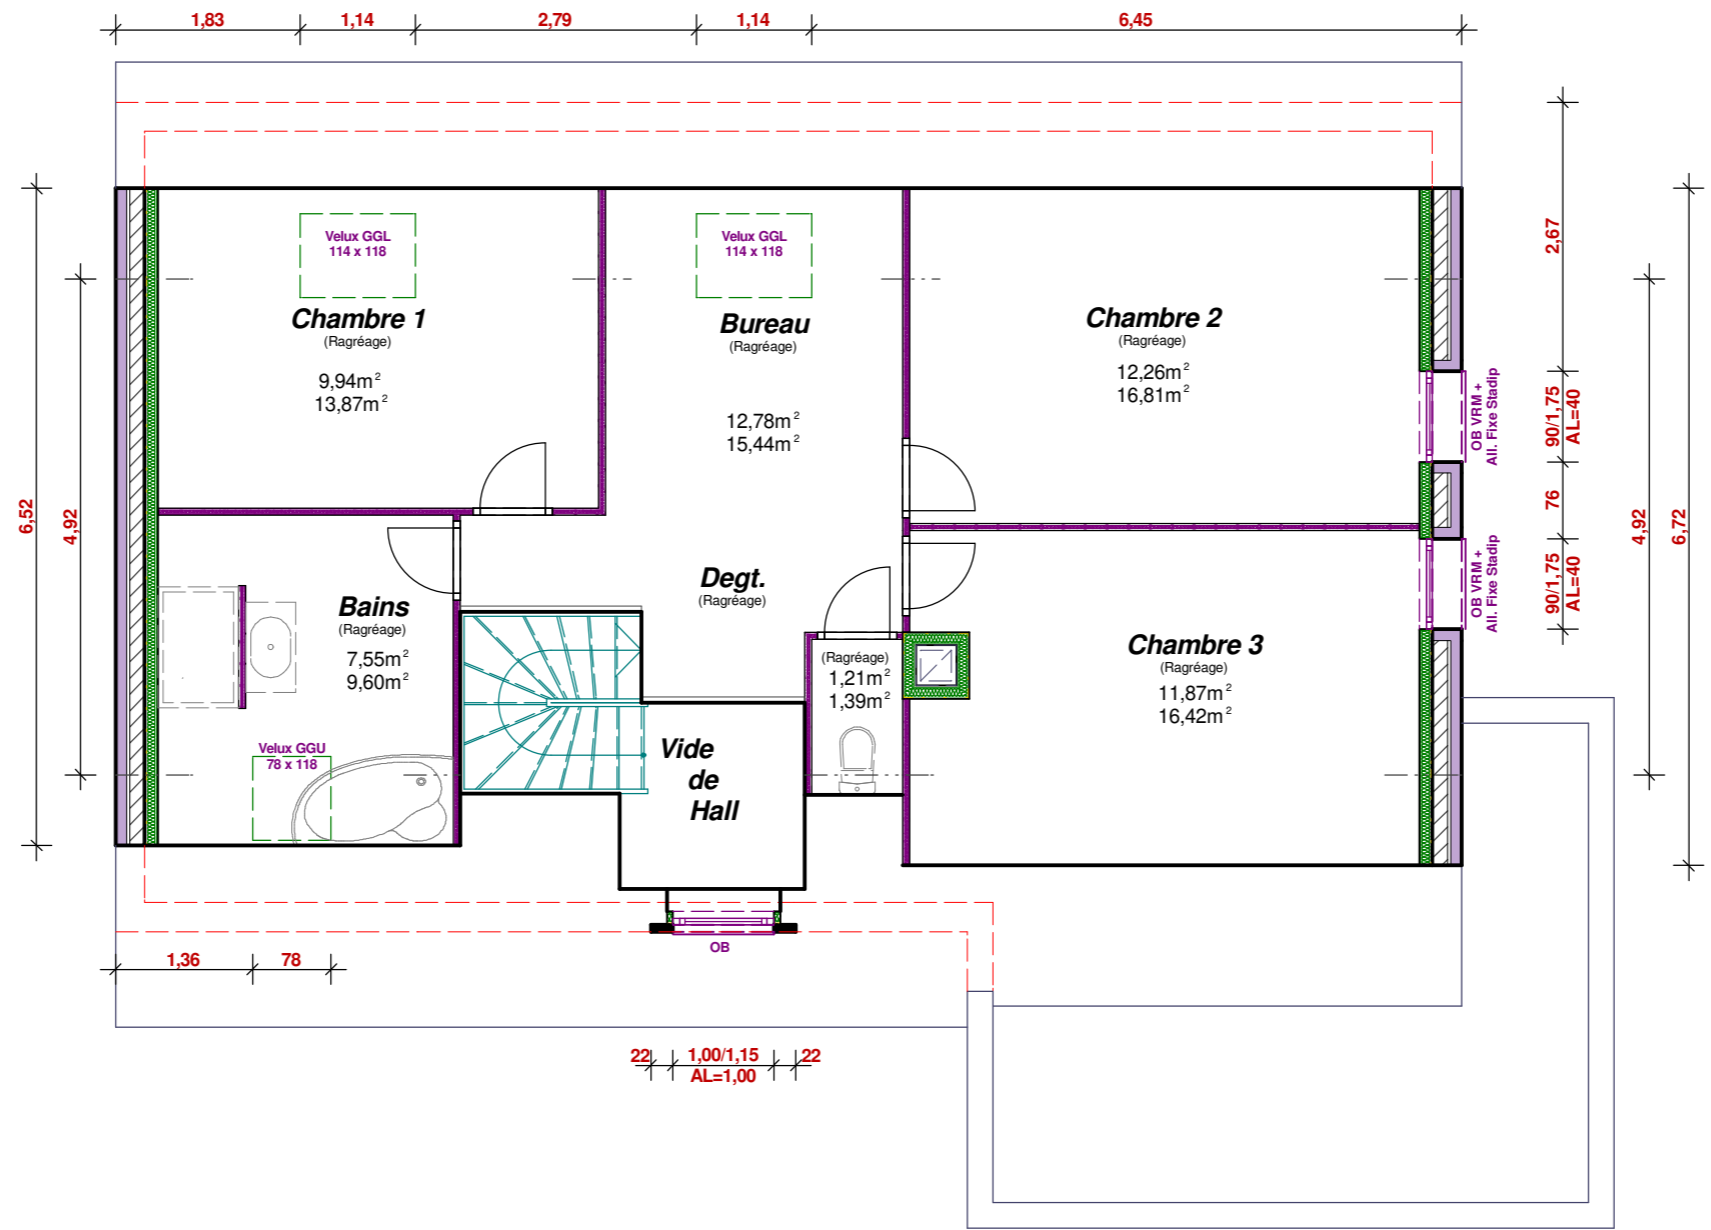


Toute reproduction est interdite.
Les plans restent la propriété de
Maisons CAR & VER selon l'article L 111-1
du code de la propriété intellectuelle

Maitre d'ouvrage




Référent

Echelle : 1/75
Etage

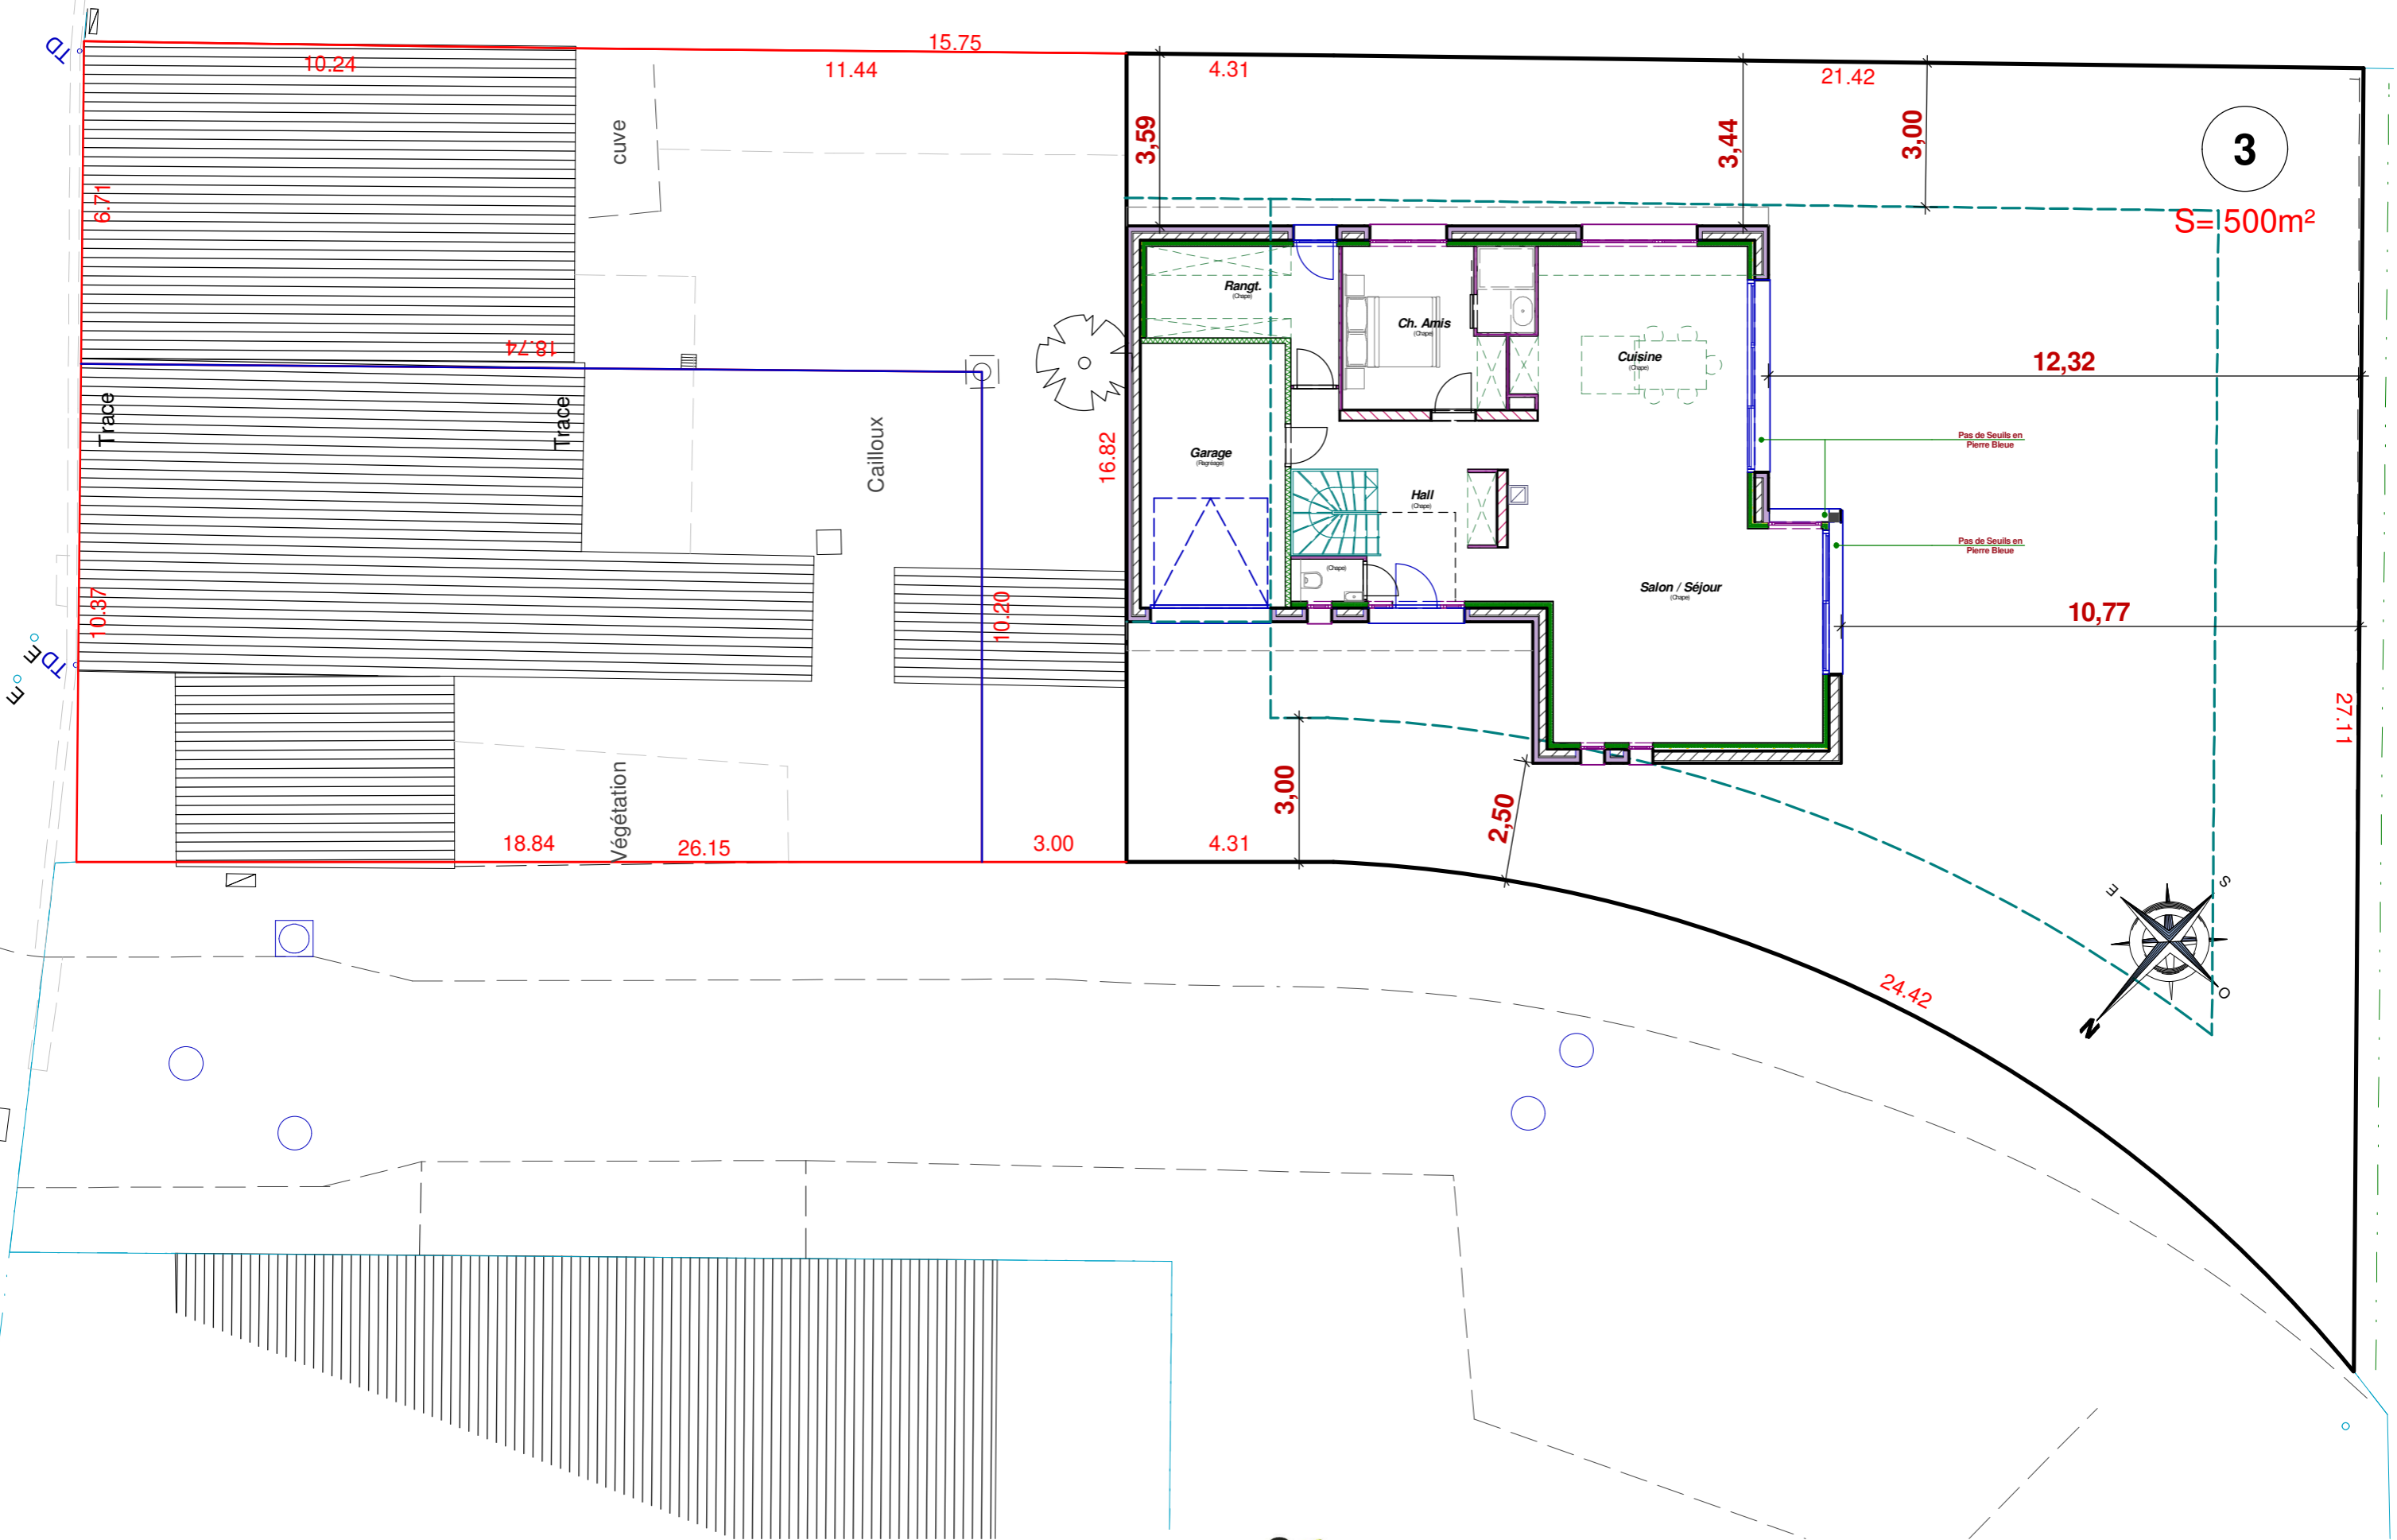

3

S= 500m²

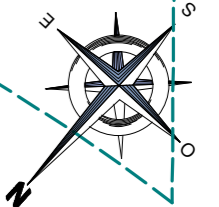

Toute reproduction est interdite.
 Les plans restent la propriété de
 Maisons CAR & VER selon l'article L 111-1
 du code de la propriété intellectuelle

Maitre d'ouvrage



Référent

Echelle : 1/125
 Implantation