

Emprise au sol : 120,63m²
 Surface Hab. Rdc : 82,58m² Surface Hab. Totale : 129,39m²
 Surface Hab. Etage : 46,81m² Surface Utile Totale : 145,89m²



Toute reproduction est interdite.
 Les plans restent la propriété de
 Maisons CAR & VER selon l'article L 111-1
 du code de la propriété intellectuelle

Maitre d'ouvrage



Référent

Echelle : 1/50
 Rez de Chaussée

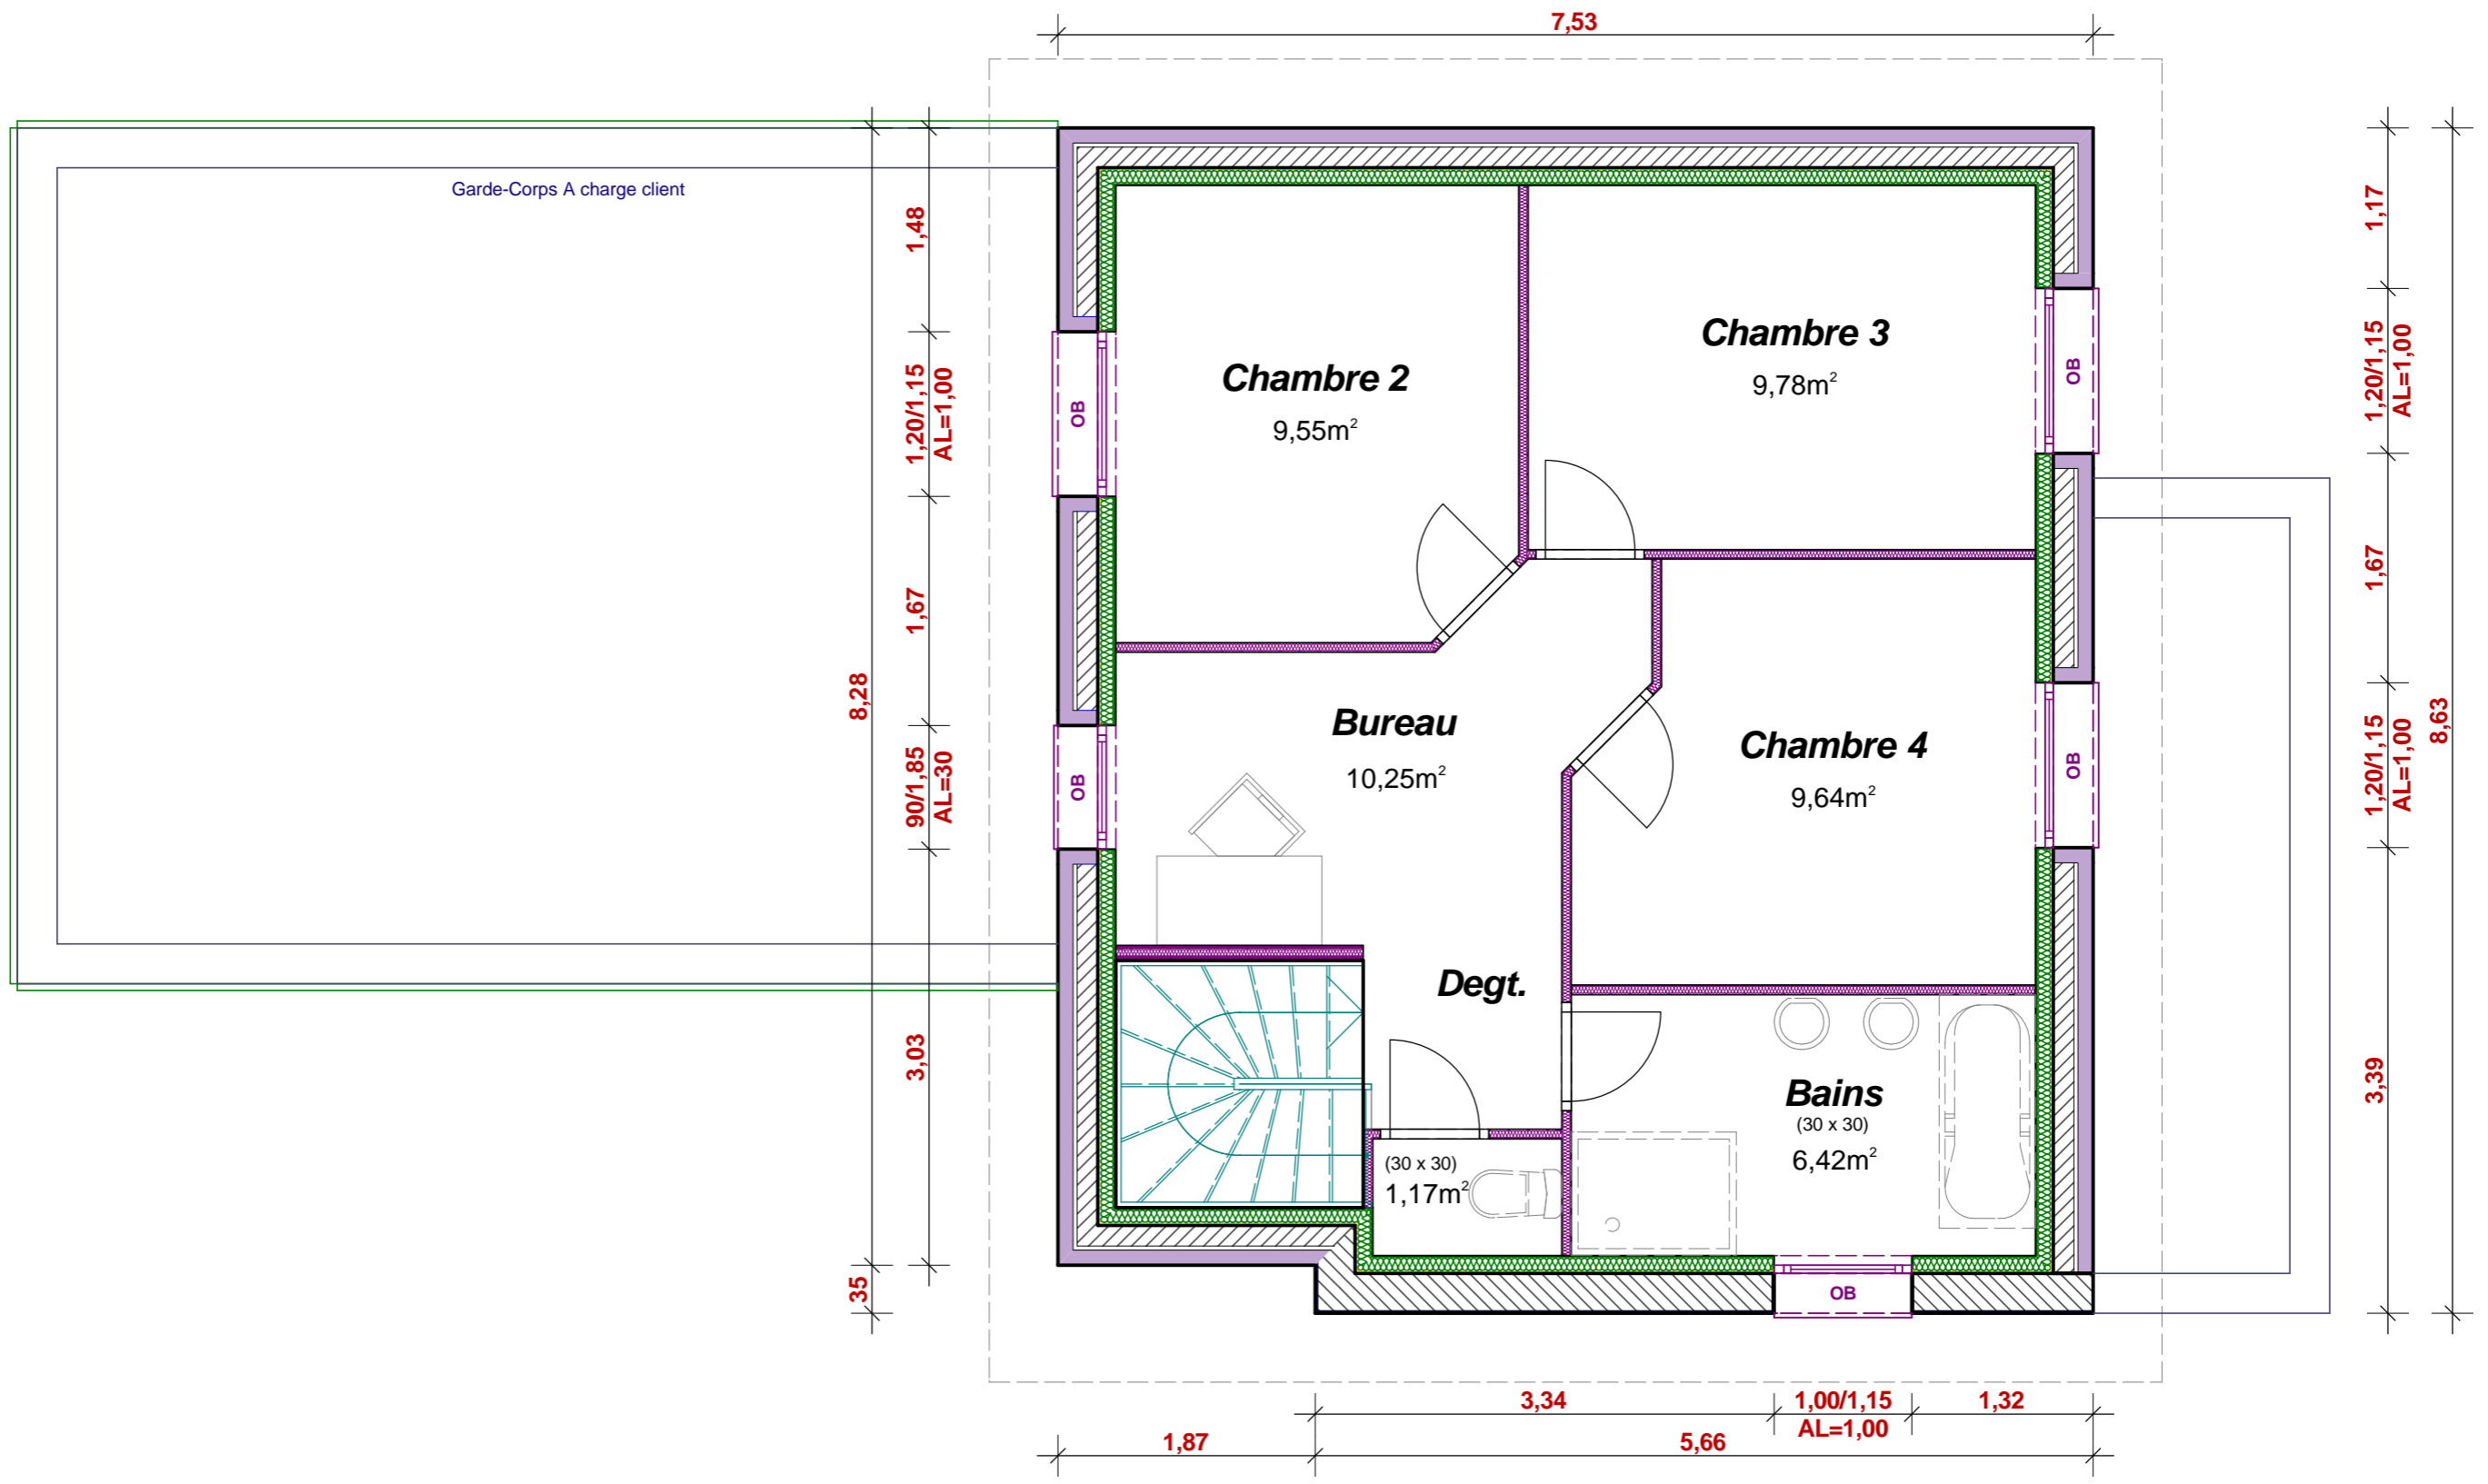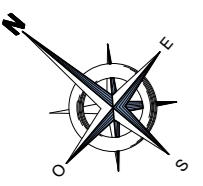


Toute reproduction est interdite.
Les plans restent la propriété de
Maisons CAR & VER selon l'article L 111-1
du code de la propriété intellectuelle

Maitre d'ouvrage



Référent

Echelle : 1/50
Etage

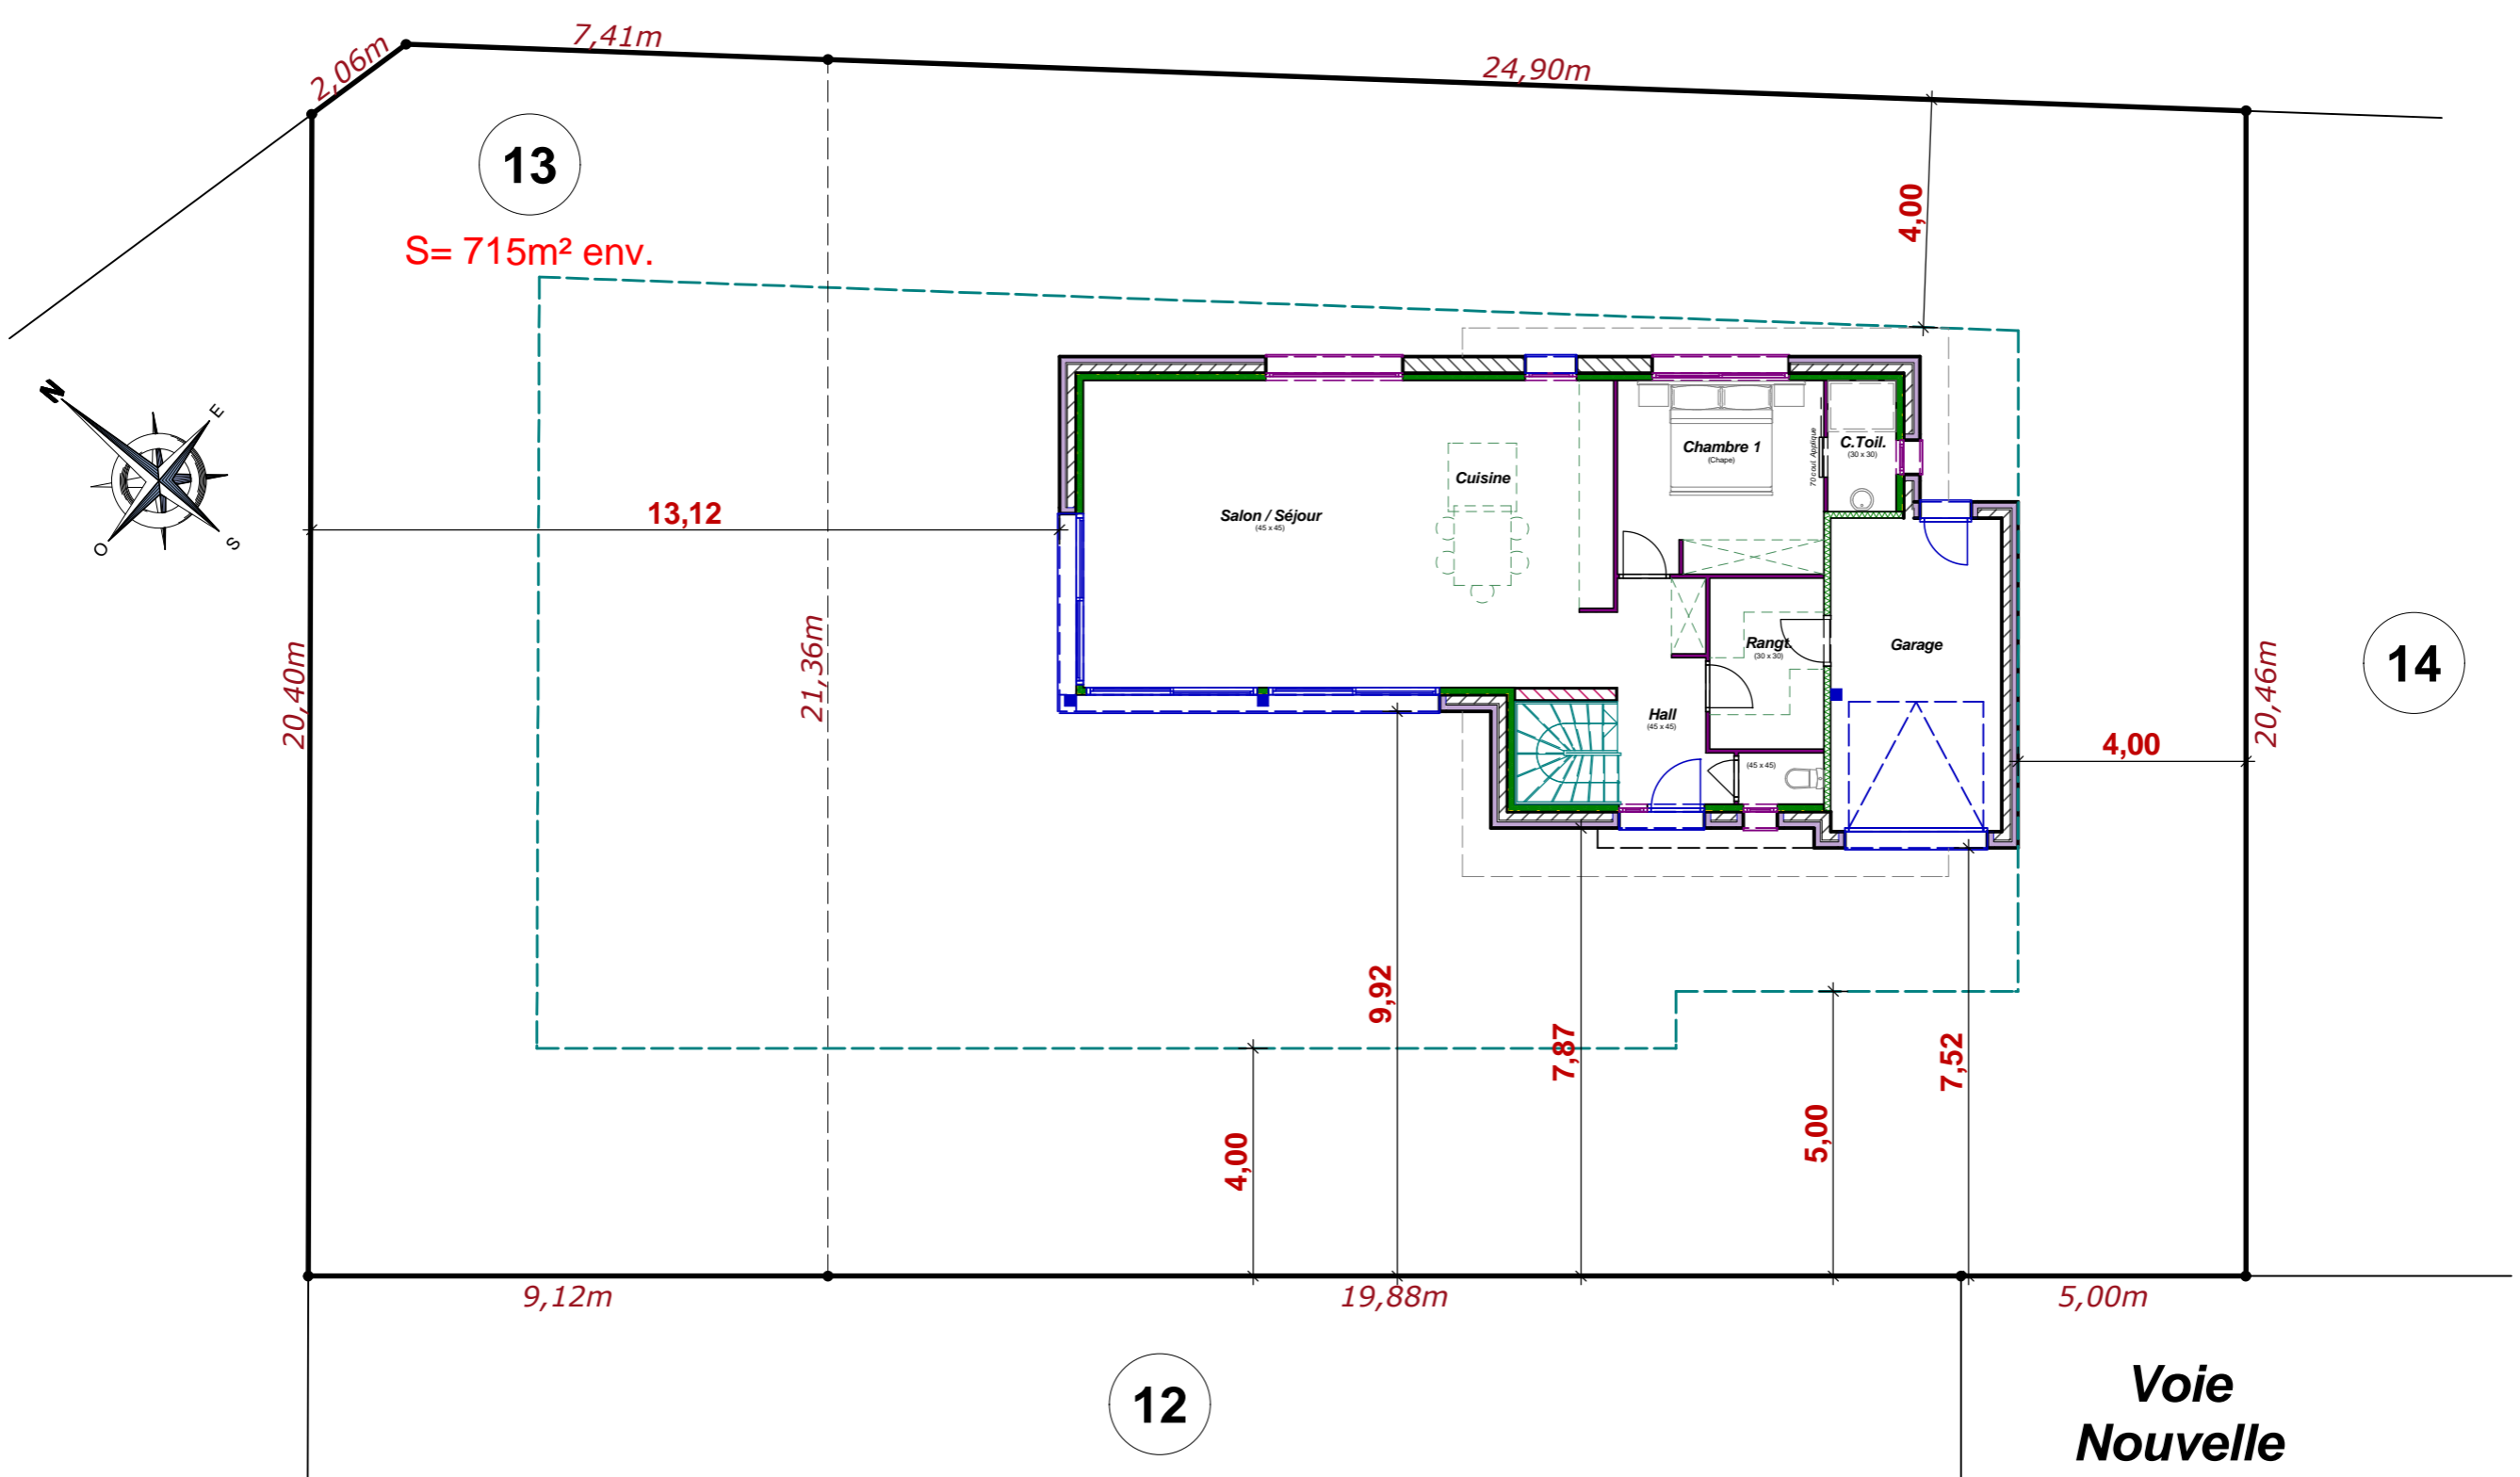

Toute reproduction est interdite.
Les plans restent la propriété de
Maisons CAR & VER selon l'article L 111-1
du code de la propriété intellectuelle

Maitre d'ouvrage



Référent

Echelle : 1/125

Implantation