
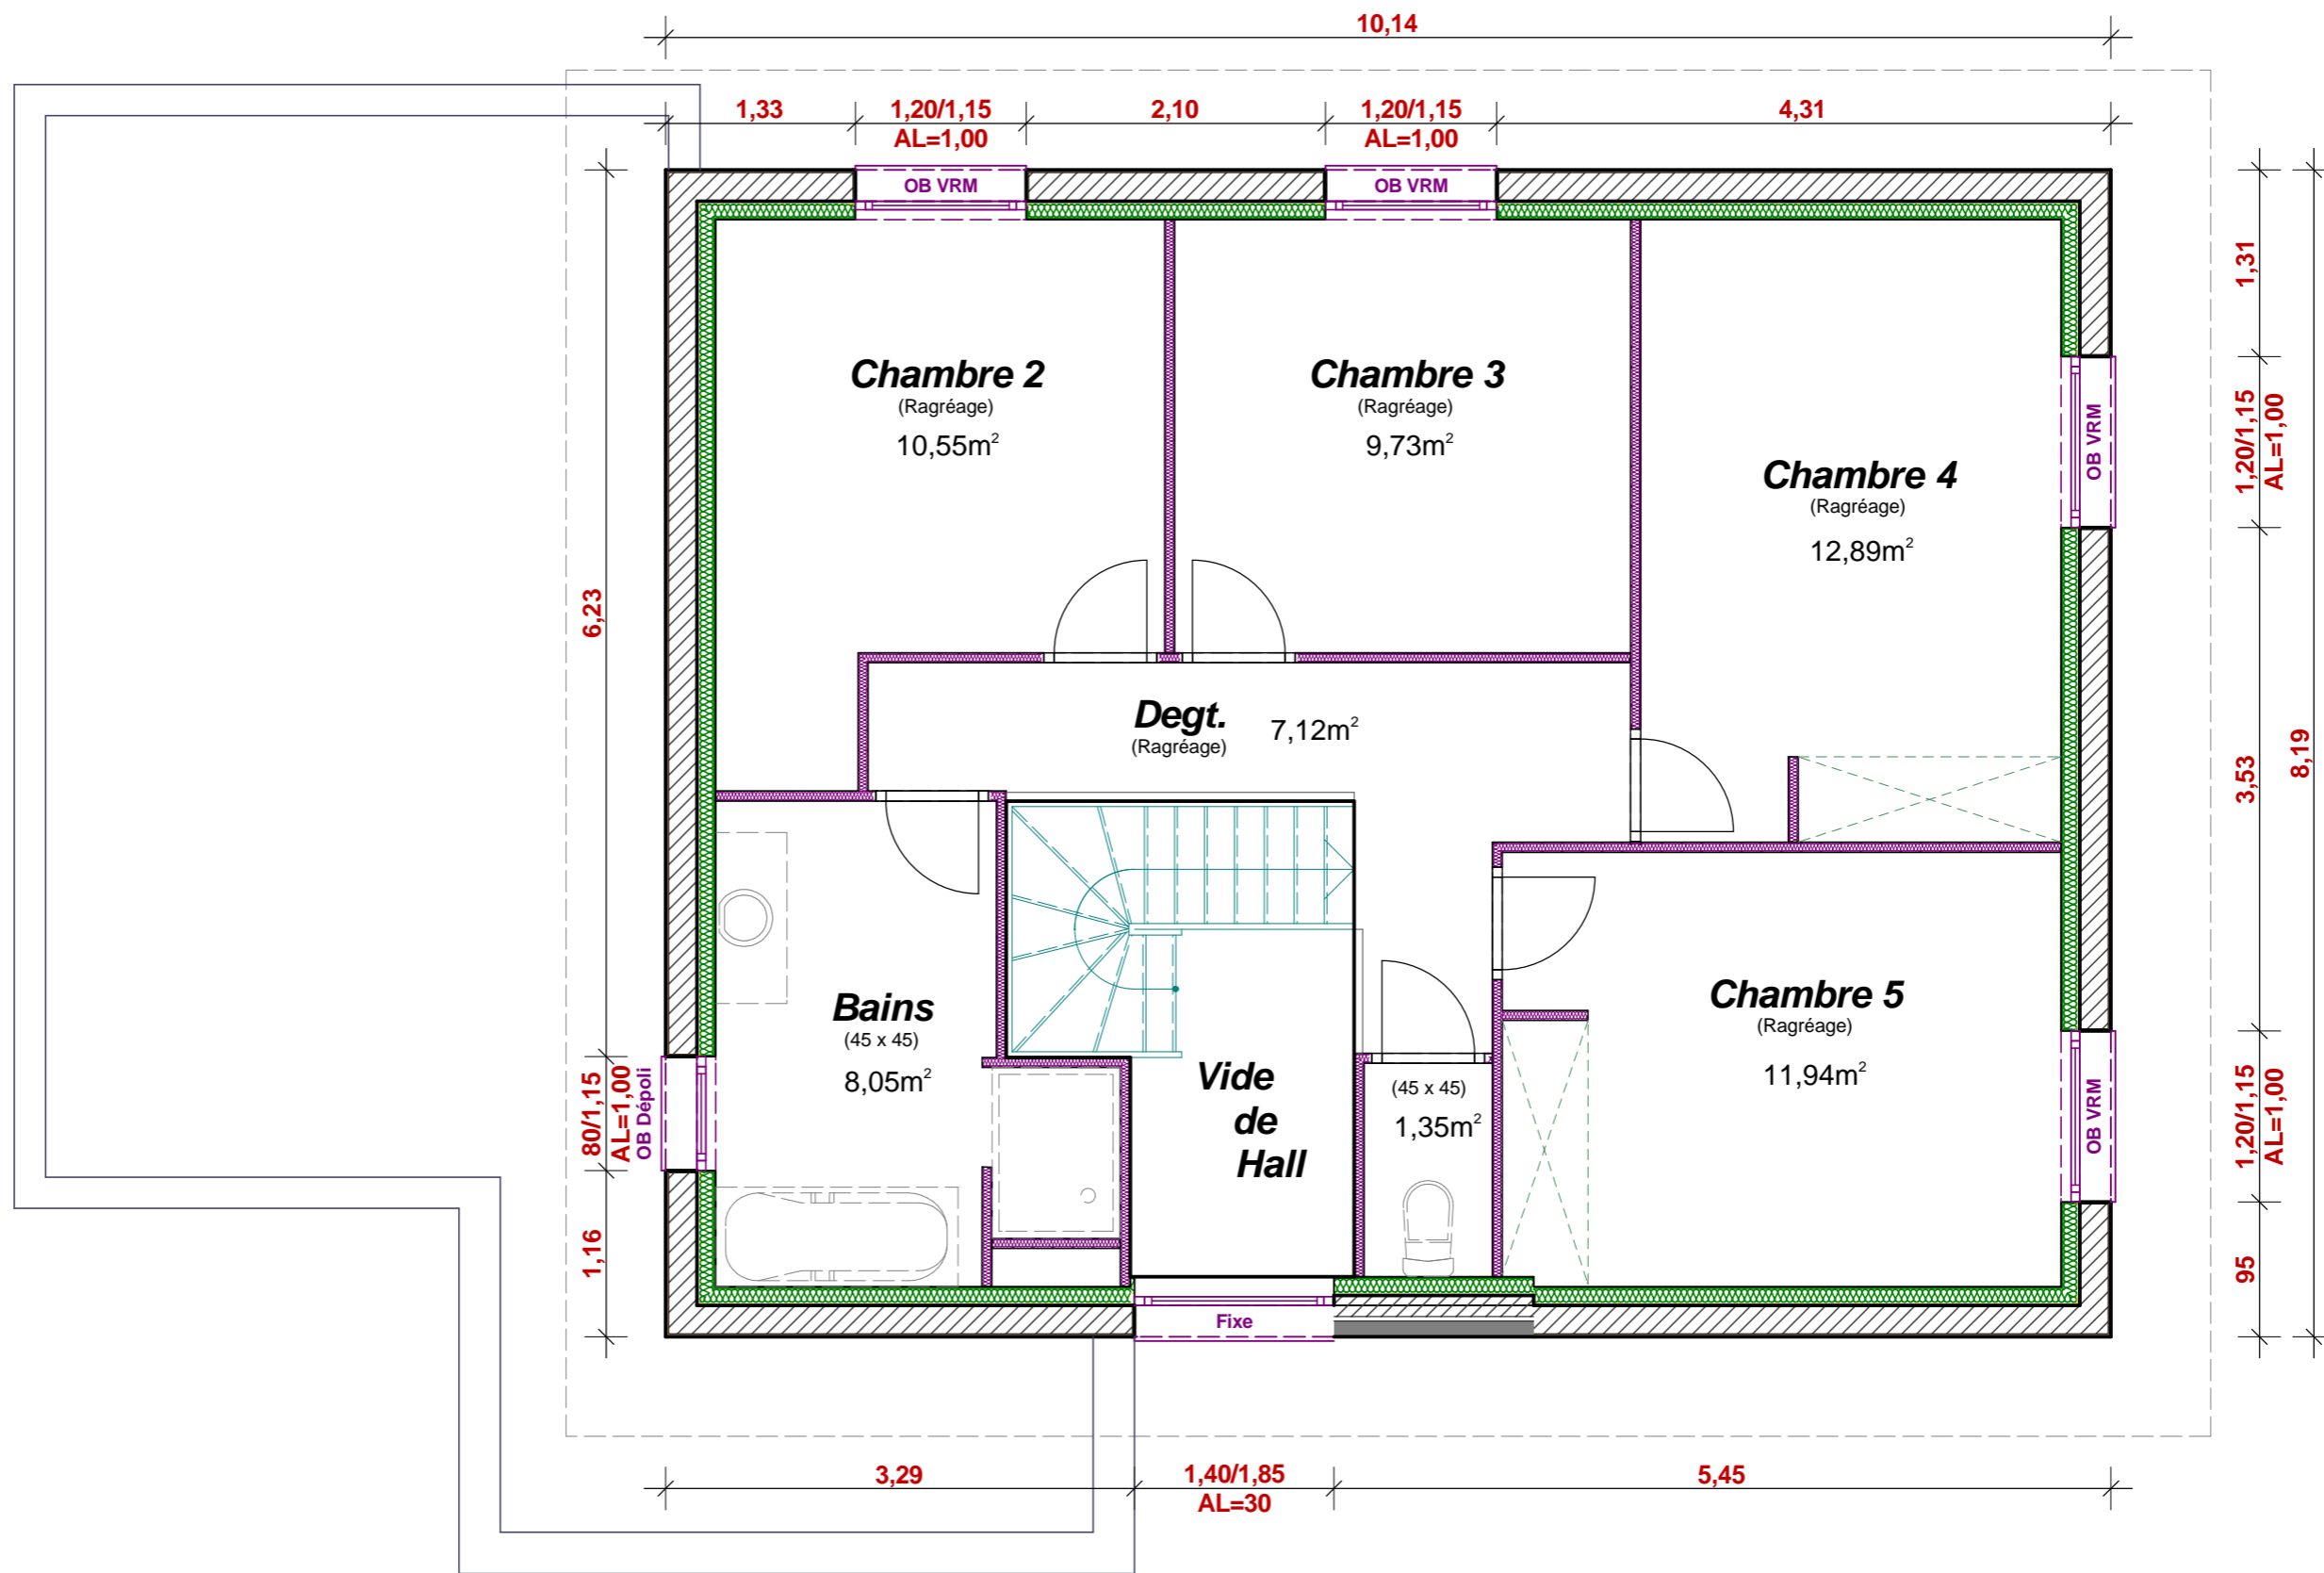


Emprise au sol : 128,44m<sup>2</sup> Surface Hab. Rdc : 89,13m<sup>2</sup> Surface Hab. Etage : 61,63m<sup>2</sup> Surface Hab. Totale : 150,76m<sup>2</sup> Surface Utile Totale : 170,06m<sup>2</sup>

<p>Toute reproduction est interdite. Les plans restent la propriété de Maisons CAR &amp; VER selon l'article L 111-1 du code de la propriété intellectuelle</p>	Maitre d'ouvrage		Référent	<p><b>Echelle : 1/50</b> <b>Rez de Chaussée</b></p>

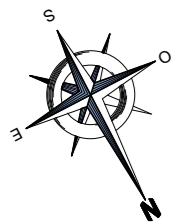

Toute reproduction est interdite.  
 Les plans restent la propriété de  
 Maisons CAR & VER selon l'article L 111-1  
 du code de la propriété intellectuelle


Maitre d'ouvrage



Référent

Echelle : 1/50

Etage

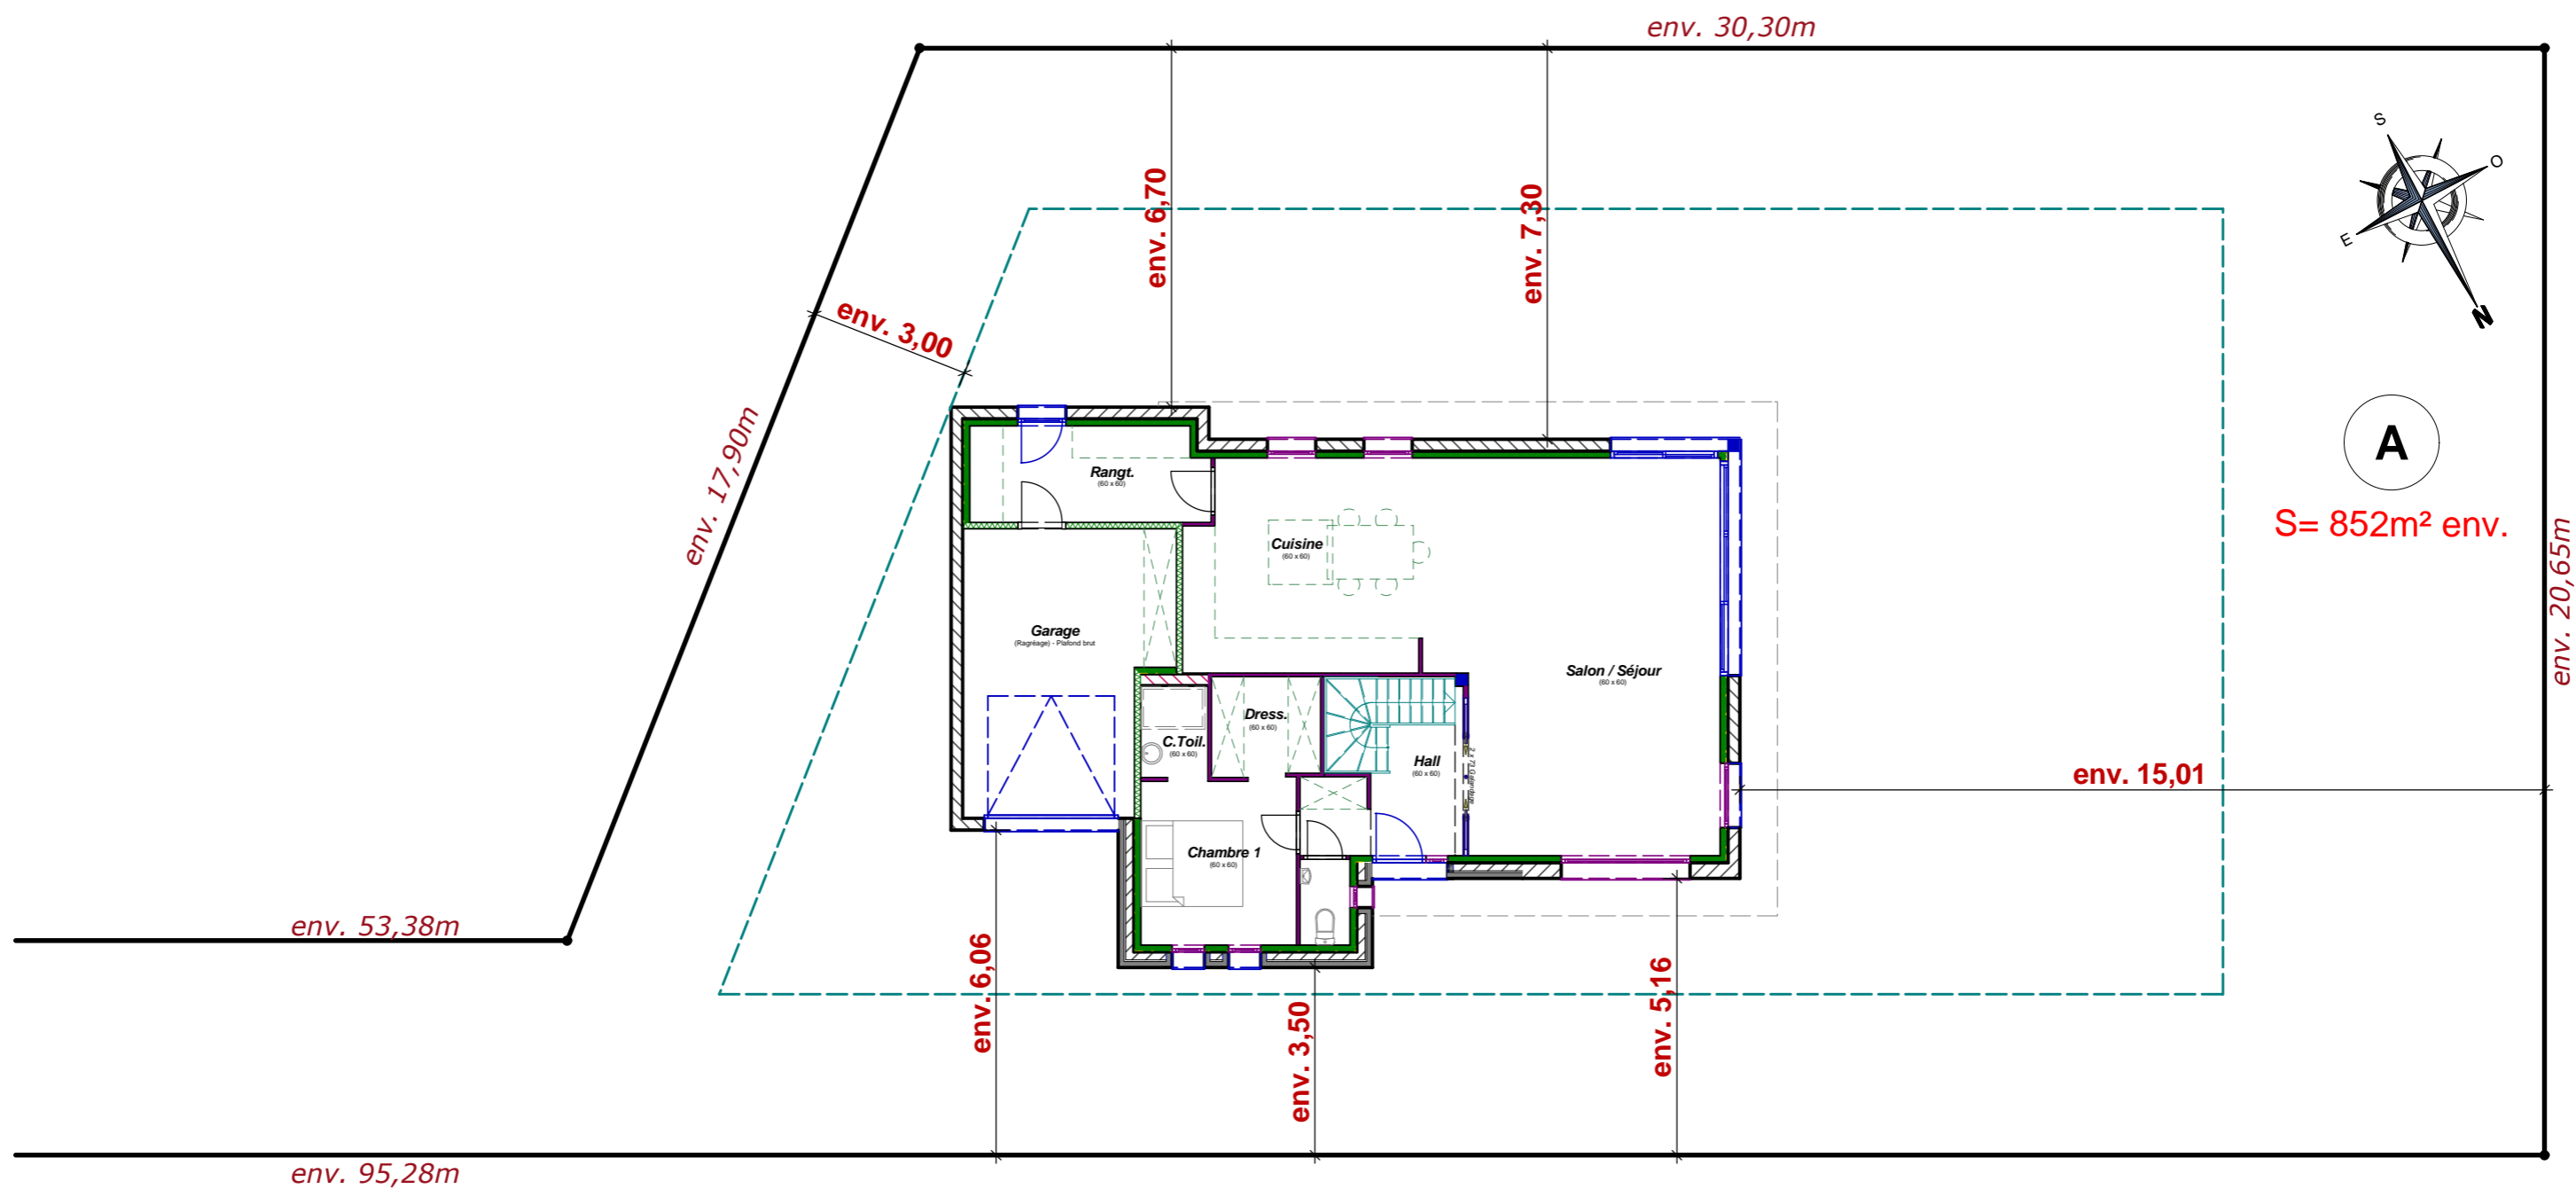

Toute reproduction est interdite.  
Les plans restent la propriété de  
Maisons CAR & VER selon l'article L 111-1  
du code de la propriété intellectuelle

Maitre d'ouvrage



Référent

Echelle : 1/125  
Implantation