

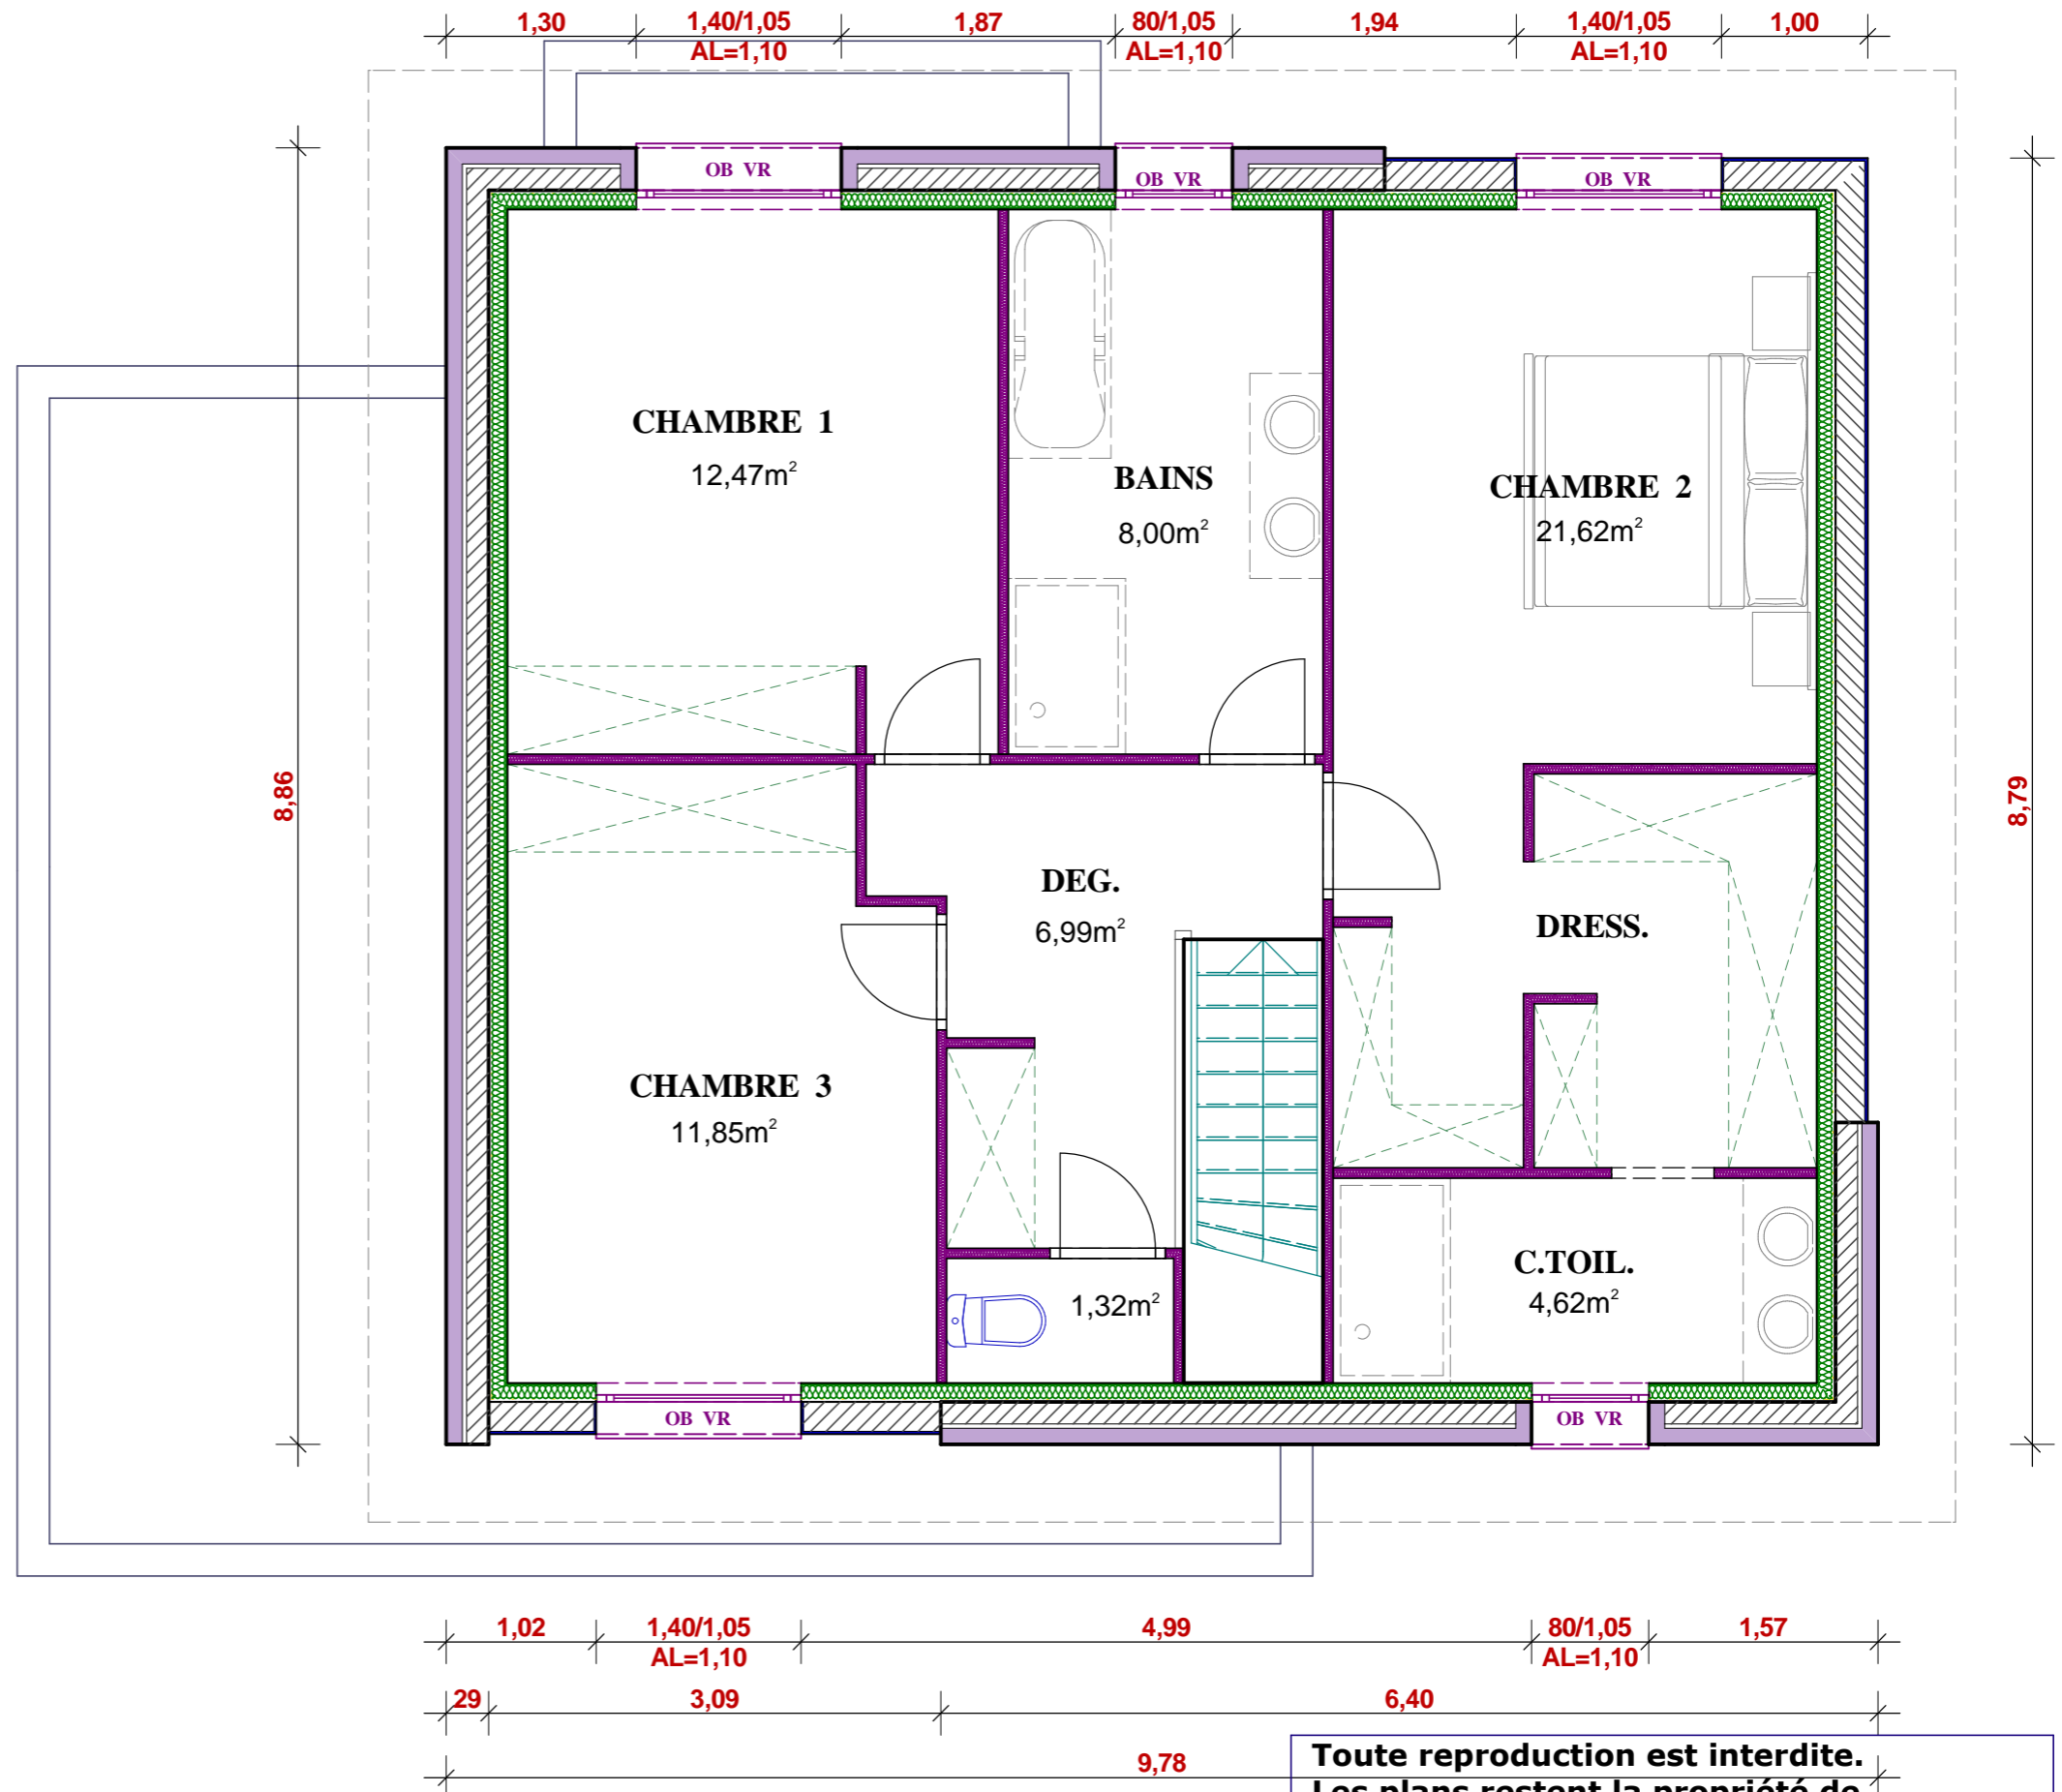
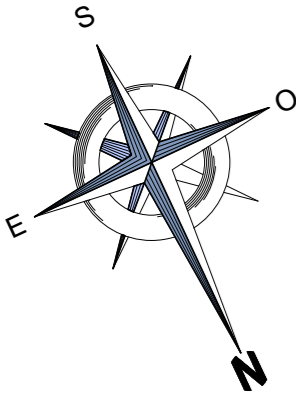


Emprise au sol : 116,05m²
 Surface Hab. Rdc : 81,46m²
 Surface Hab. Etage : 66,87m²
 Surface Hab. Totale : 148,33m²
 Surface Utile Totale : 164,05m²

Toute reproduction est interdite.
Les plans restent la propriété de
Maisons CAR & VER selon l' Article L 111-1
du Code de la propriété intellectuelle

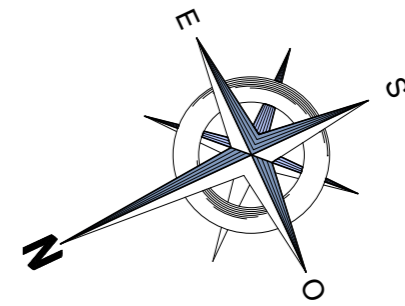

**Toute reproduction est interdite.
Les plans restent la propriété de
Maisons CAR & VER selon l' Article L 111-1
du Code de la propriété intellectuelle**

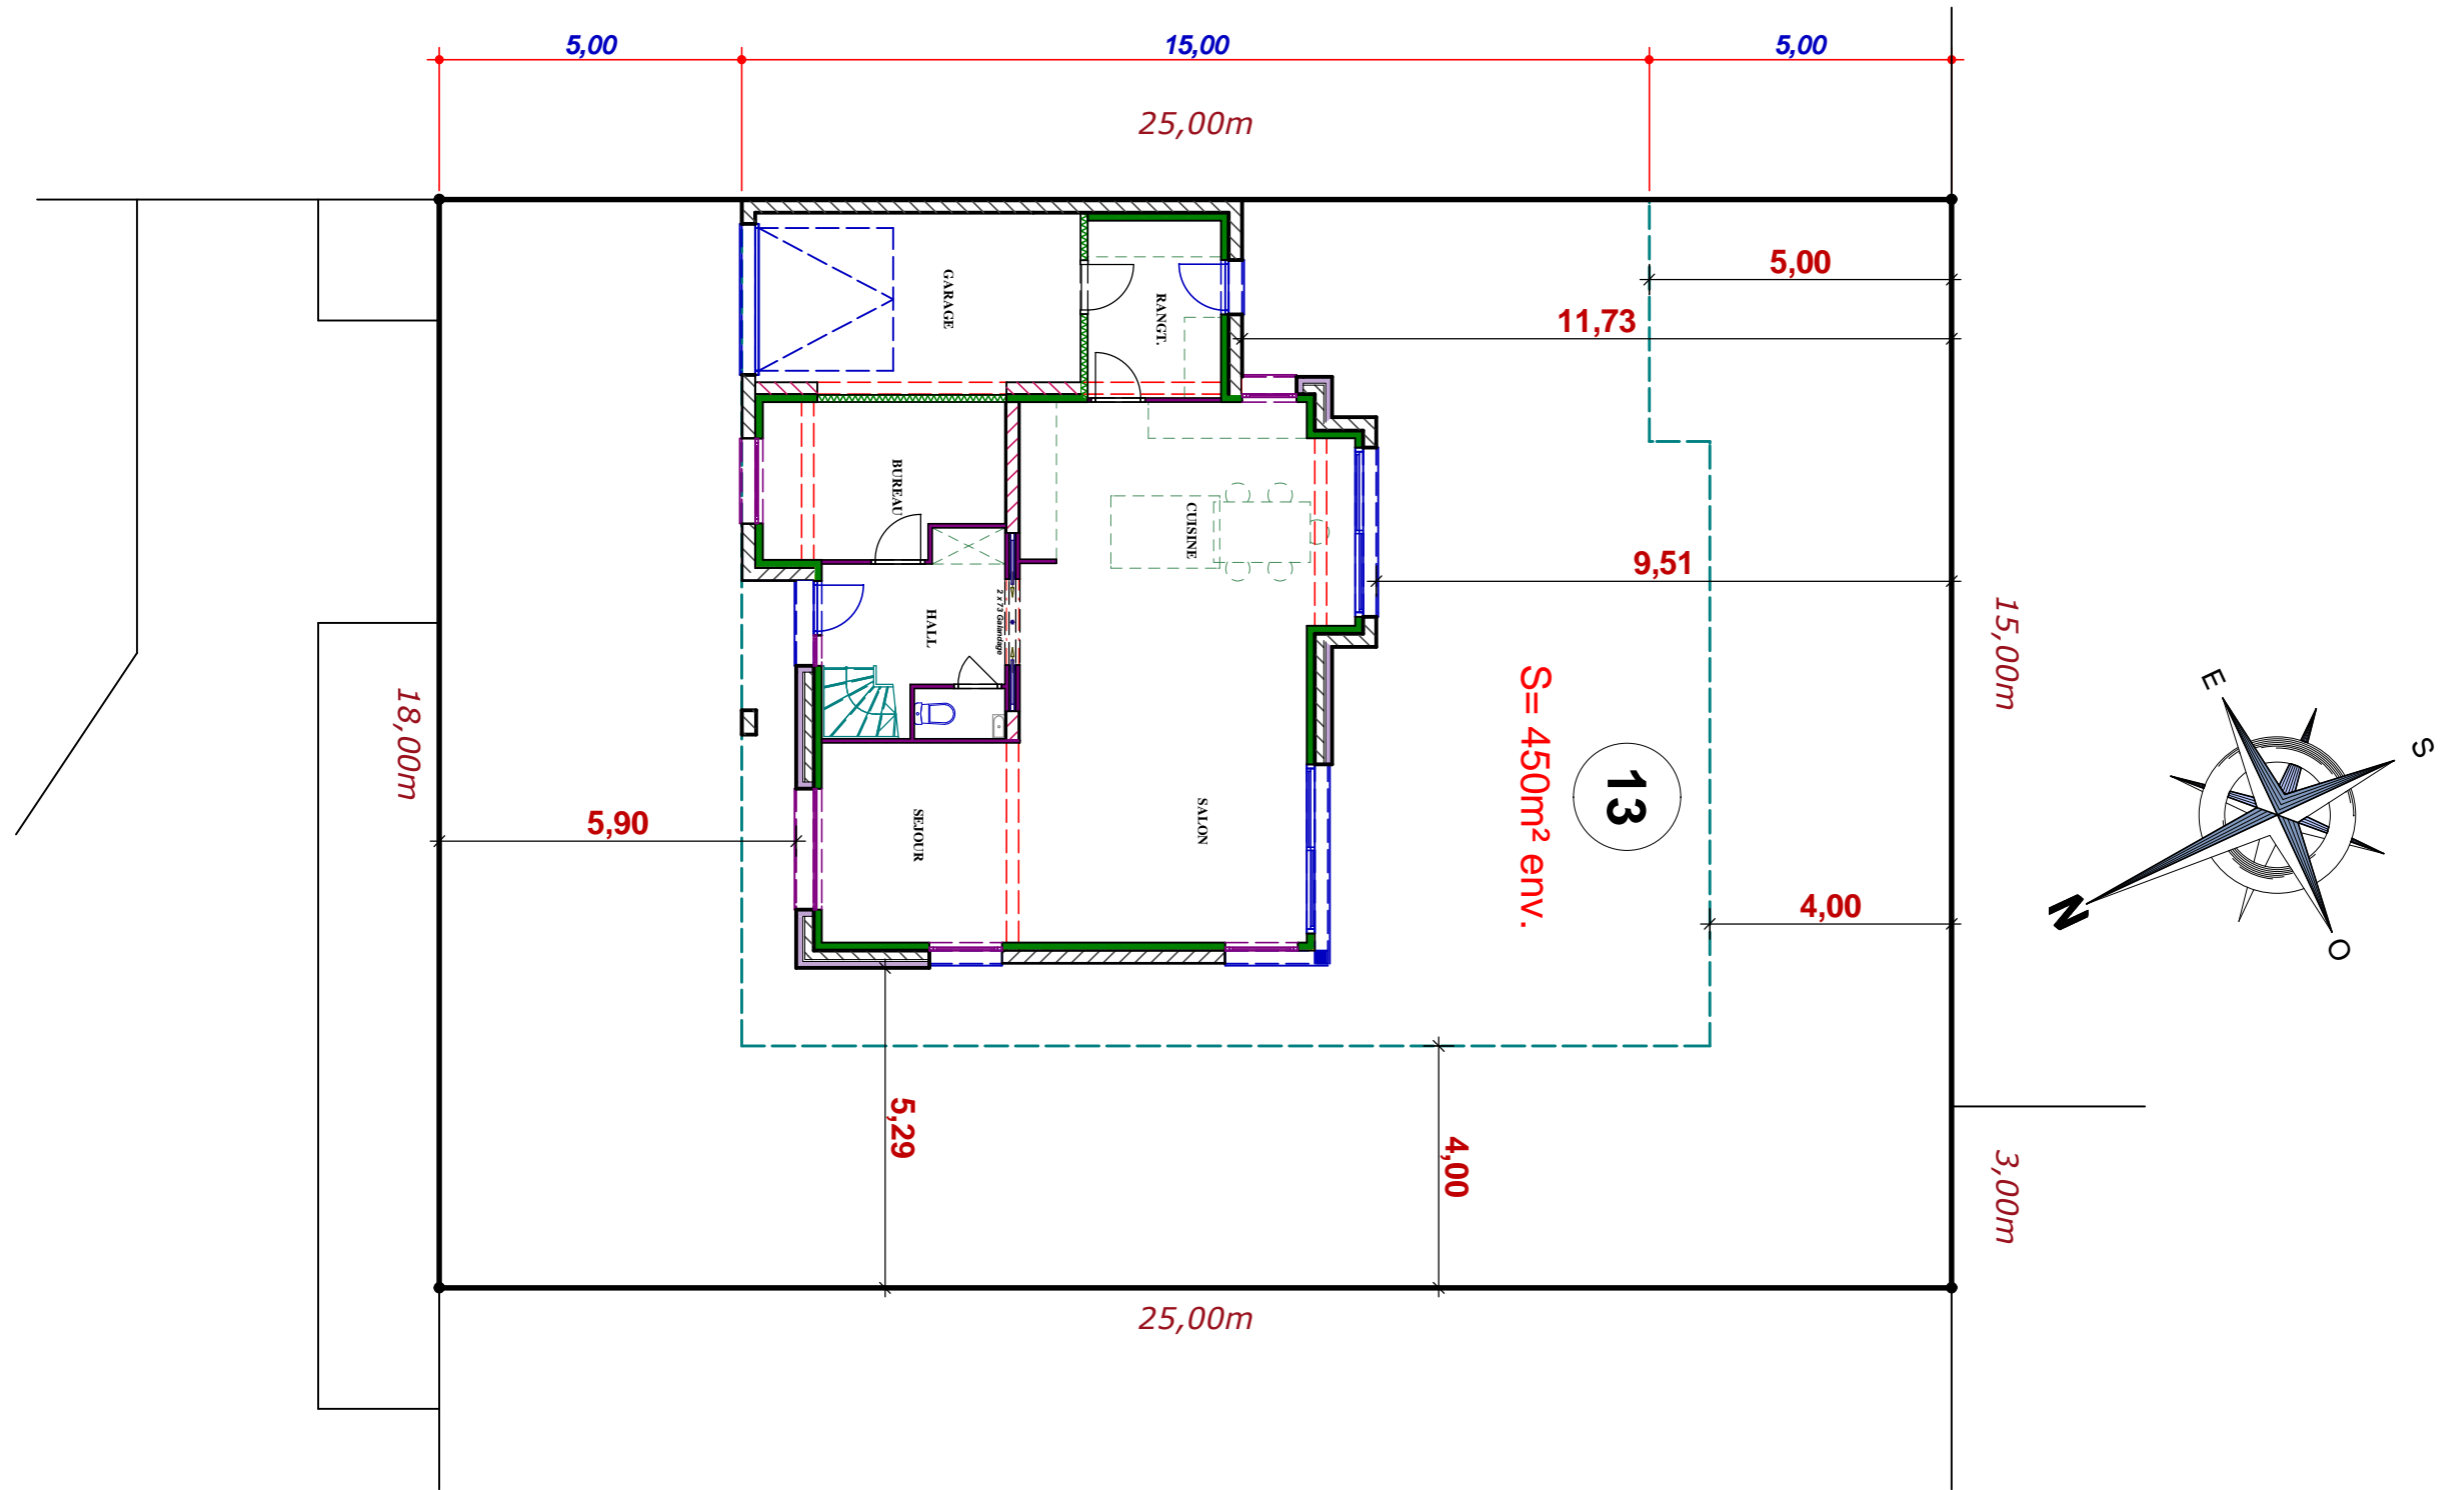

Toute reproduction est interdite.
Les plans restent la propriété de
Maisons CAR & VER selon l' Article L 111-1
du Code de la propriété intellectuelle