
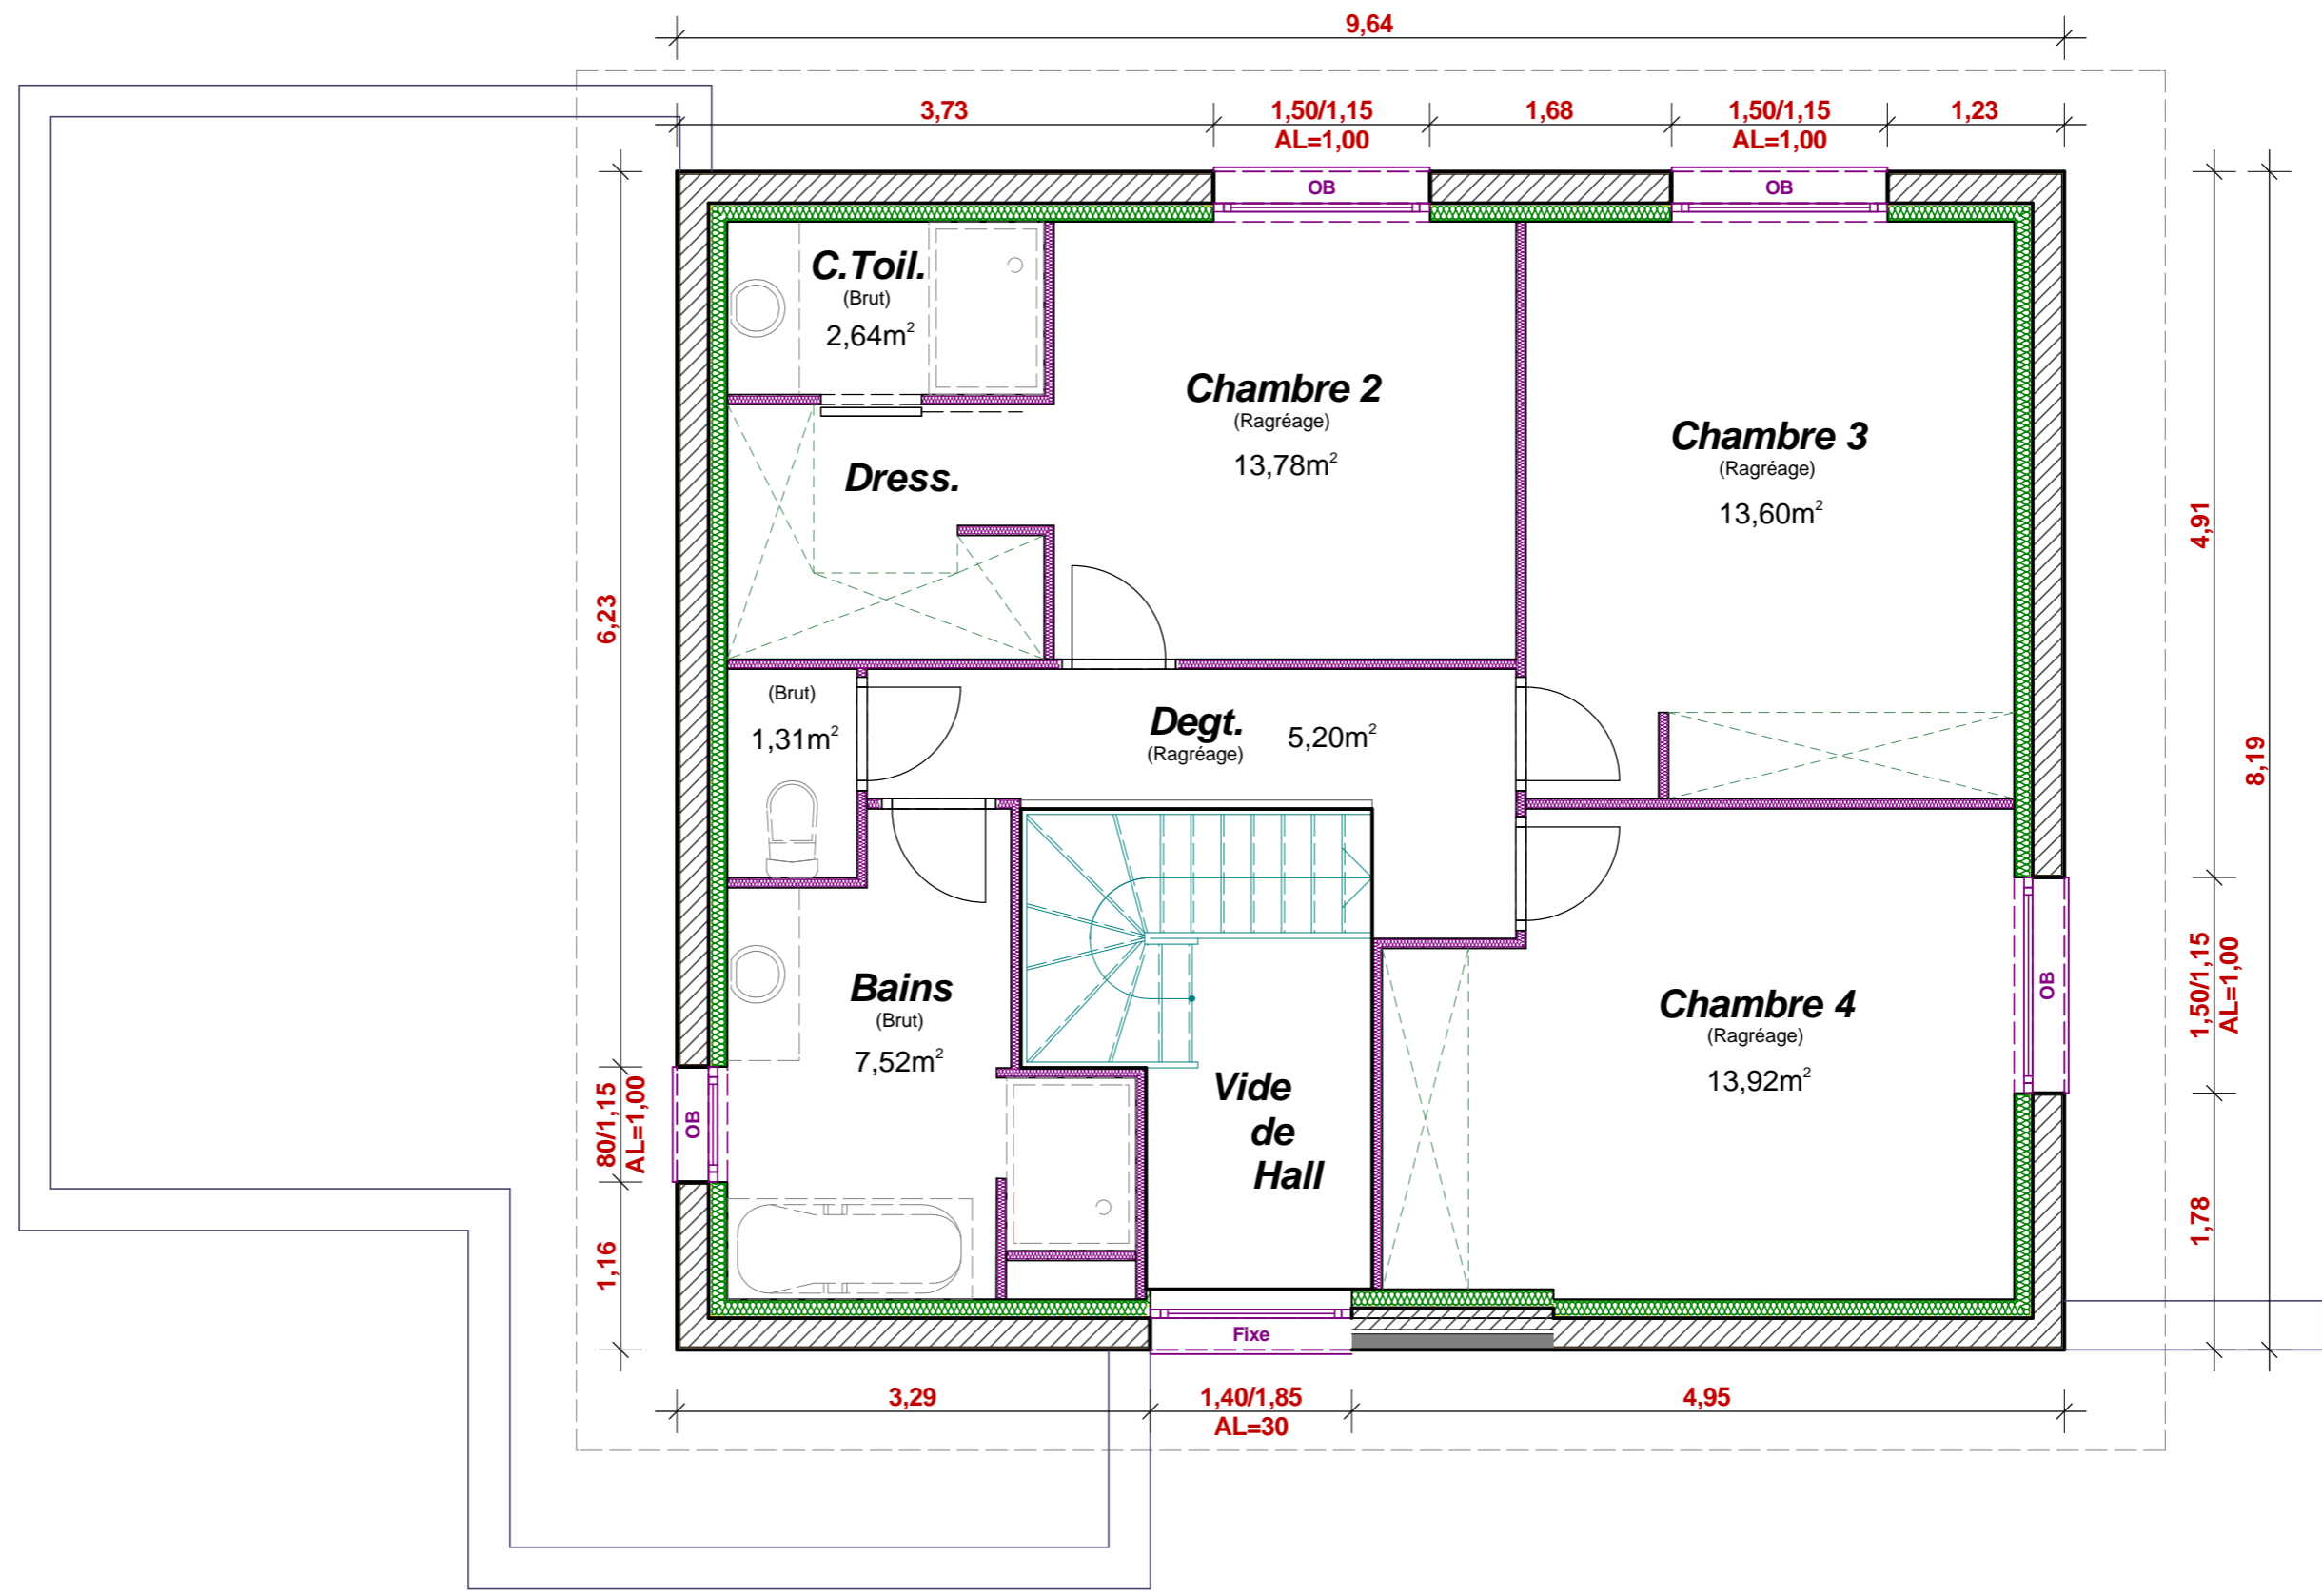


Emprise au sol : 125,18m² Surface Hab. Rdc : 85,39m² Surface Hab. Etage : 57,97m² Surface Hab. Totale : 143,36m² Surface Utile Totale : 162,66m²

<p><i>Toute reproduction est interdite. Les plans restent la propriété de Maisons CAR & VER selon l'article L 111-1 du code de la propriété intellectuelle</i></p>	Maitre d'ouvrage		Référent	

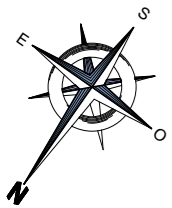


Toute reproduction est interdite.
 Les plans restent la propriété de
 Maisons CAR & VER selon l'article L 111-1
 du code de la propriété intellectuelle

Maitre d'ouvrage



Référent

Echelle : 1/50
 Etage

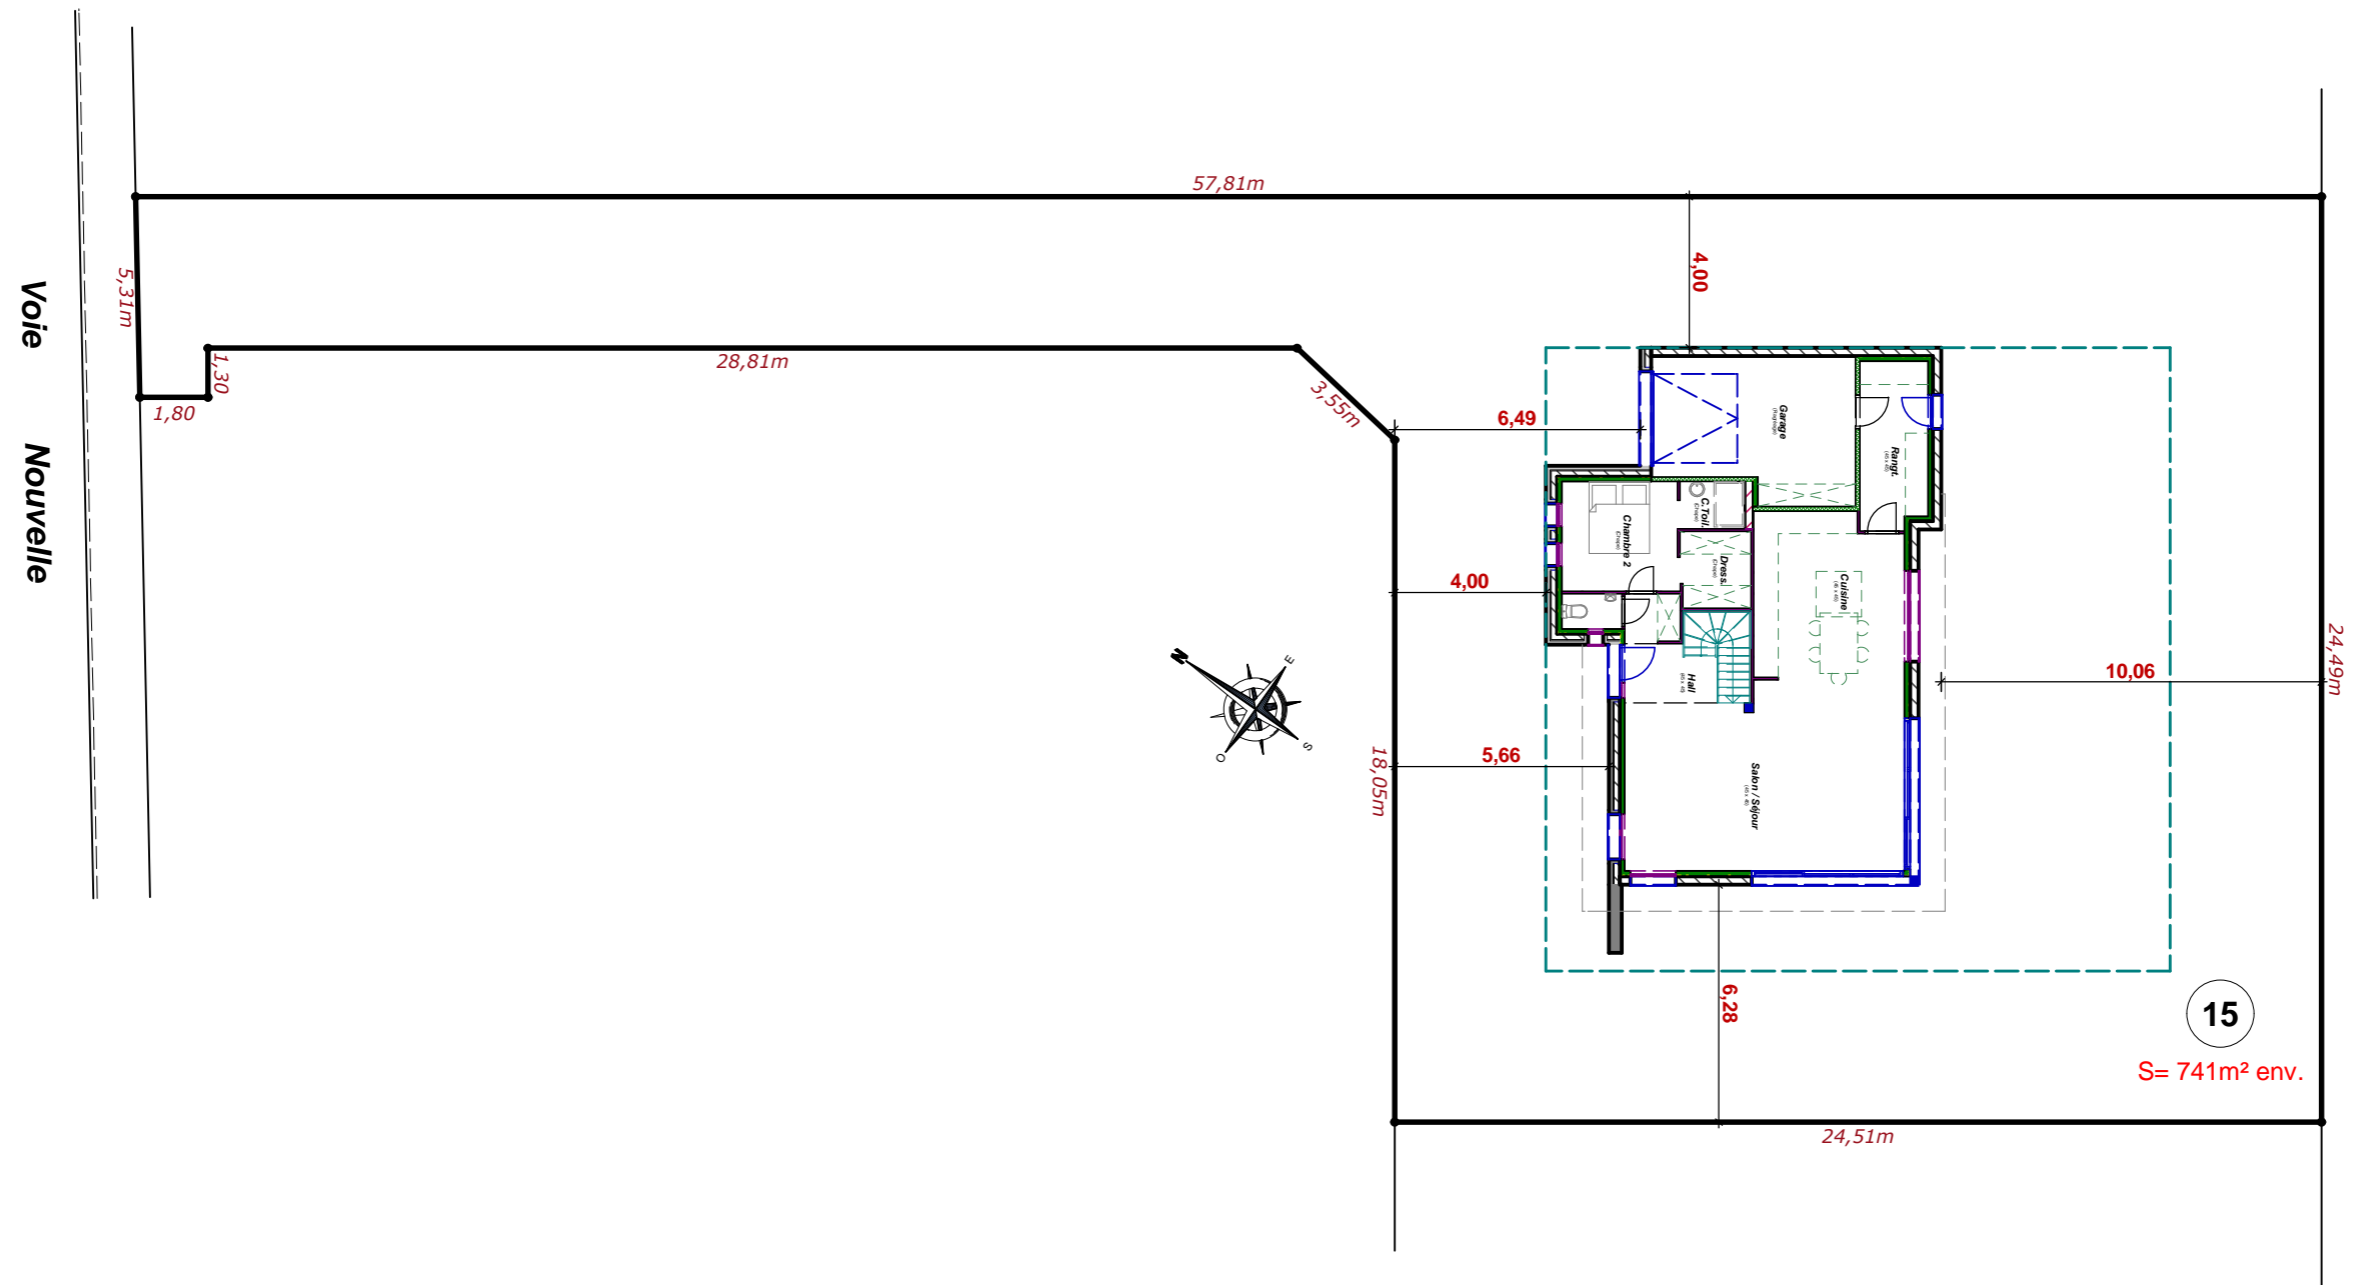

Toute reproduction est interdite.
 Les plans restent la propriété de
 Maisons CAR & VER selon l'article L 111-1
 du code de la propriété intellectuelle

Maitre d'ouvrage



Référent

Echelle : 1/200
 Implantation