



Emprise au sol : 134,08m²
 Surface Hab. Rdc : 82,41m²
 Surface Hab. Etage : 92,52m²
 Surface Hab. Totale : 174,93m²
 Surface Utile Totale : 199,74m²

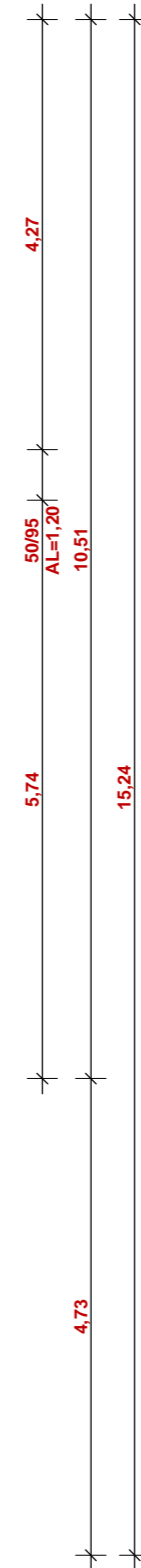


Toute reproduction est interdite.
 Les plans restent la propriété de
 Maisons CAR & VER selon l'article L 111-1
 du code de la propriété intellectuelle

Maitre d'ouvrage

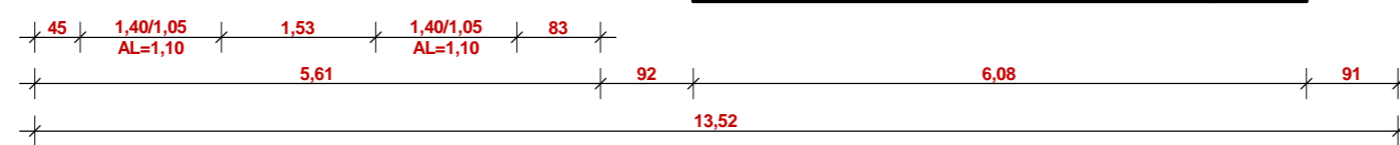

Référent

Echelle : 1/75
Rez de Chaussée

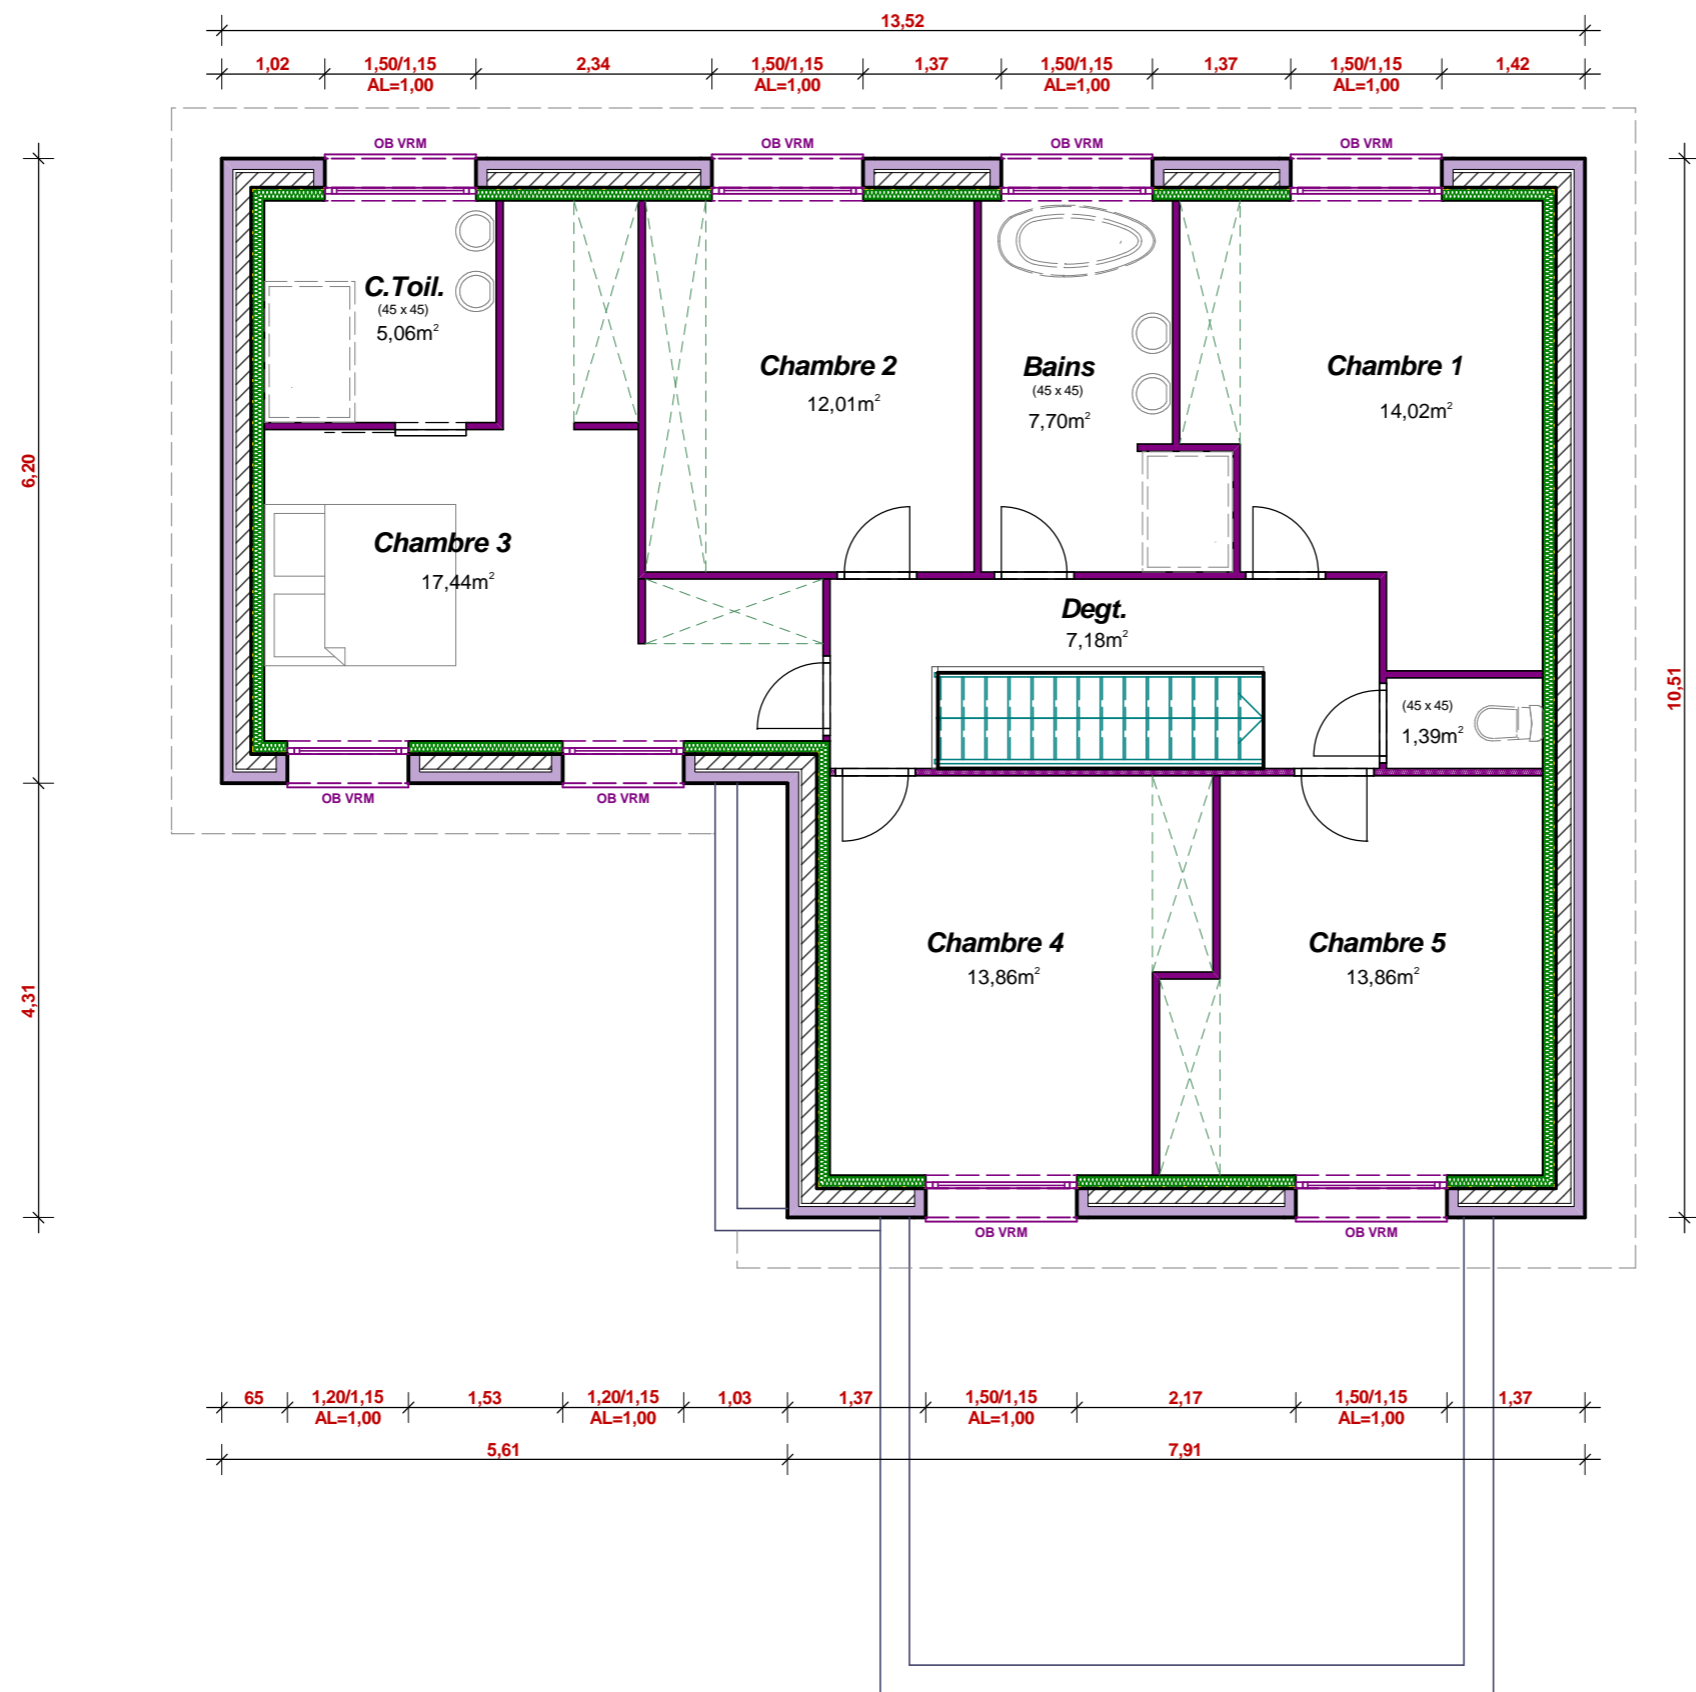

Toute reproduction est interdite.
 Les plans restent la propriété de
 Maisons CAR & VER selon l'article L 111-1
 du code de la propriété intellectuelle

Maitre d'ouvrage



Référent

Echelle : 1/75
 Etage