

Emprise au sol : 109,70m²
 Surface Hab. Rdc : 74,15m²
 Surface Hab. Etage : 67,82m²
 Surface Hab. Totale : 141,97m²
 Surface Utile Totale : 158,30m²


Toute reproduction est interdite.
 Les plans restent la propriété de
 Maisons CAR & VER selon l'article L 111-1
 du code de la propriété intellectuelle

Maitre d'ouvrage



Référent

Echelle : 1/75
Rez de Chaussée

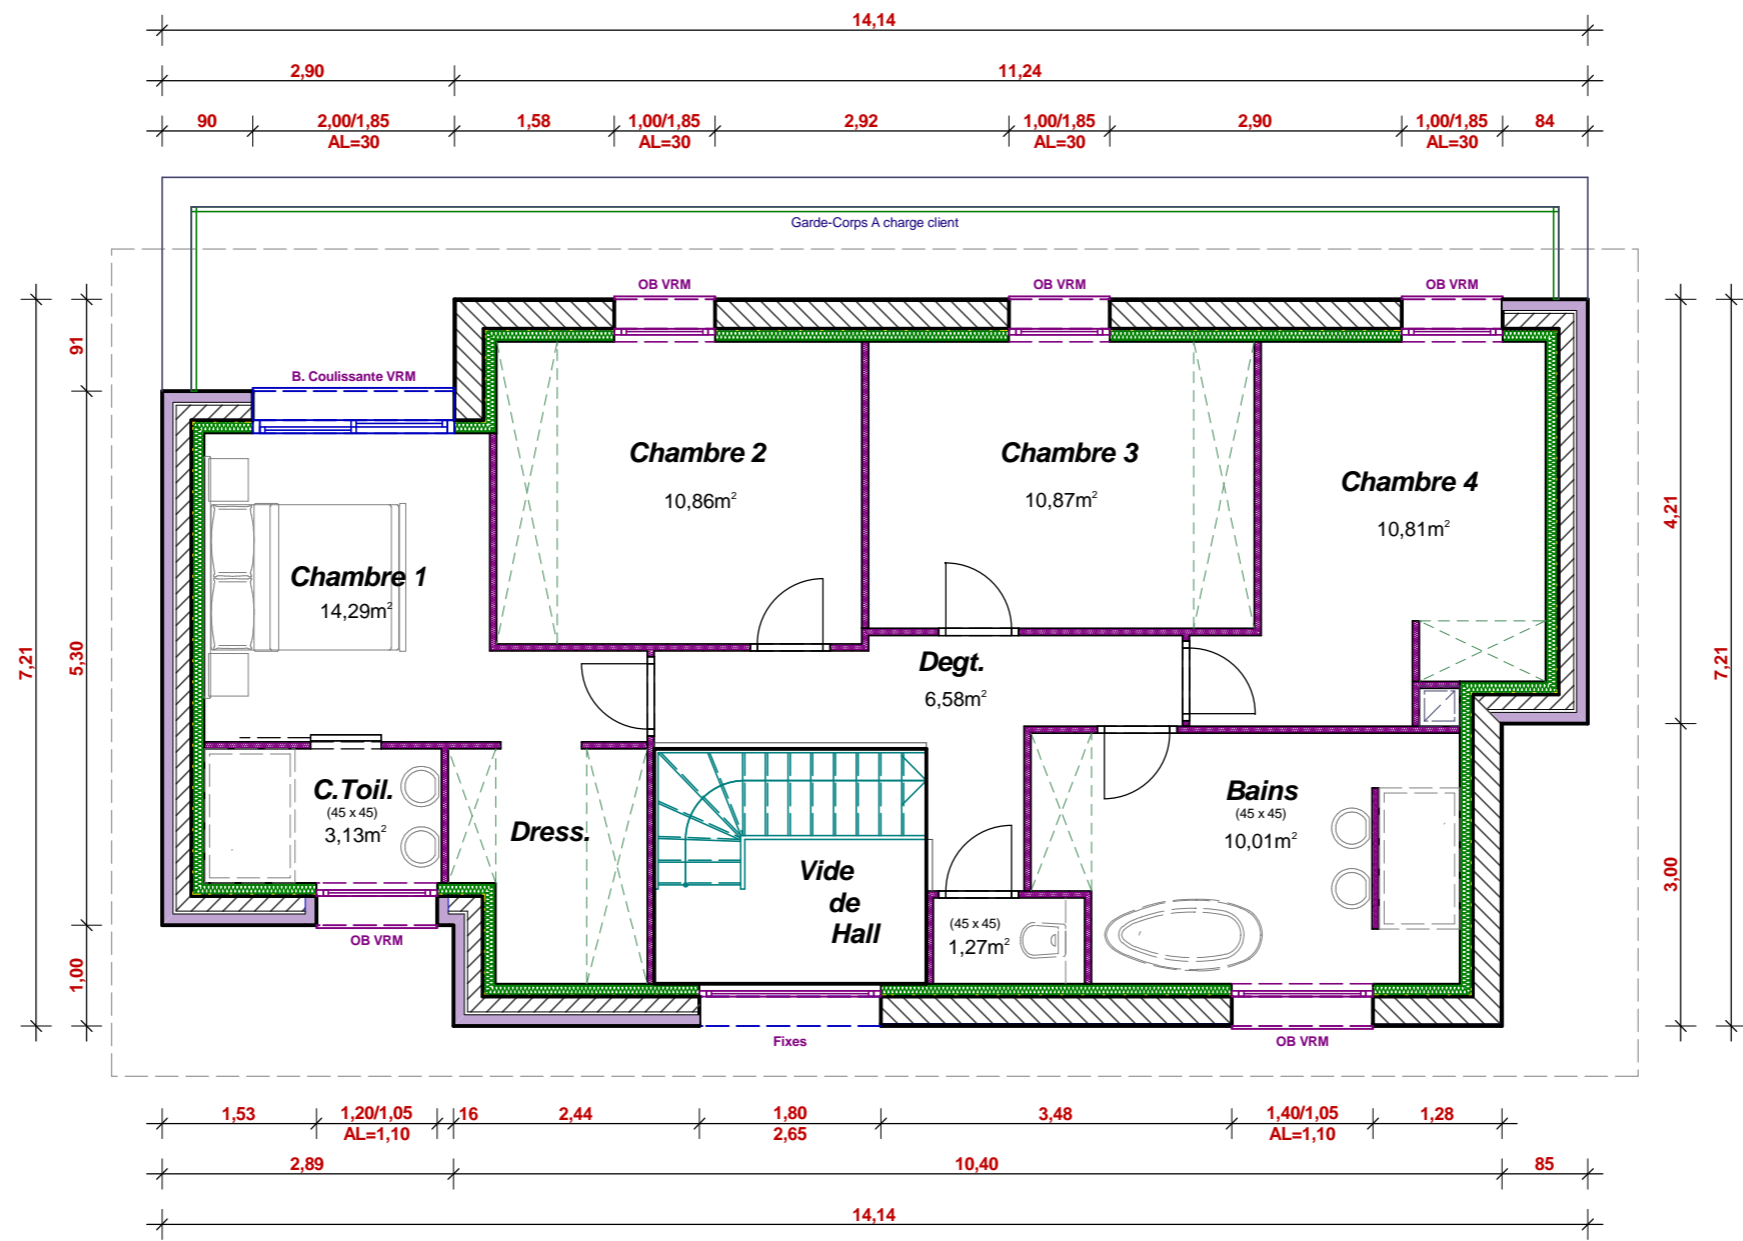



Toute reproduction est interdite.
 Les plans restent la propriété de
 Maisons CAR & VER selon l'article L 111-1
 du code de la propriété intellectuelle

Maitre d'ouvrage



Référent

Echelle : 1/75
 Etage

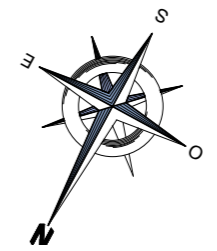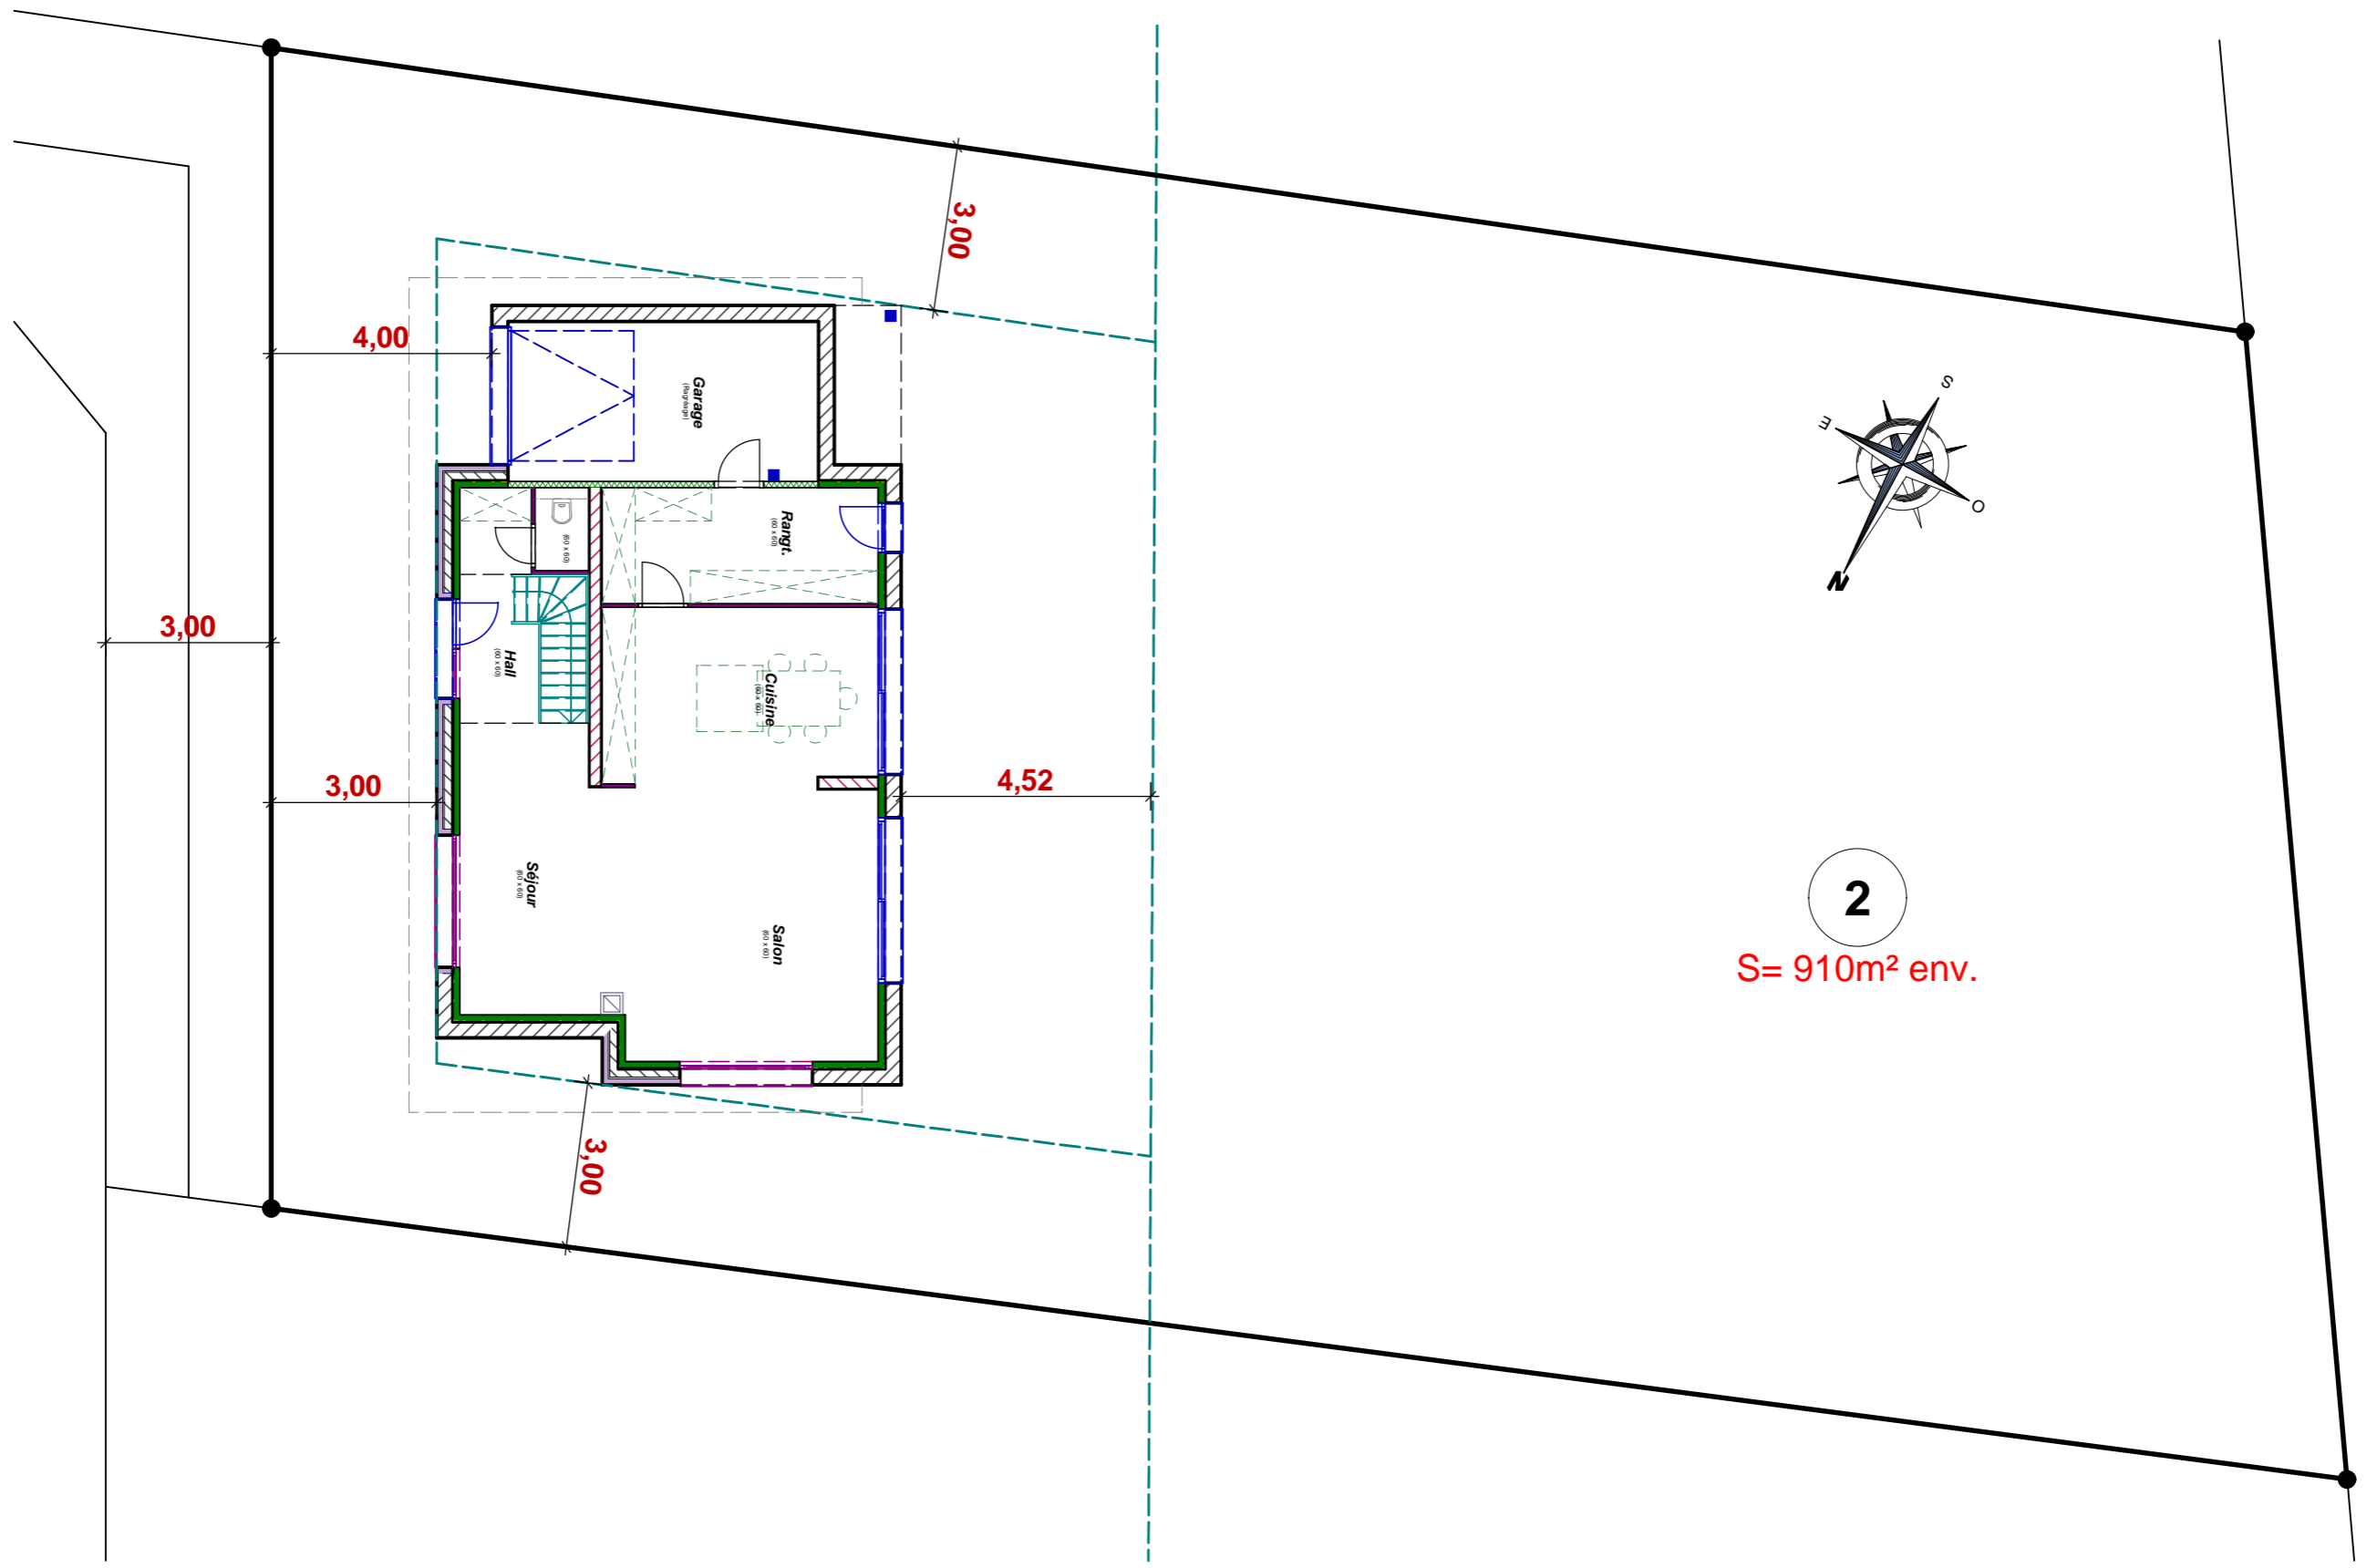

2

S= 910m² env.

Toute reproduction est interdite.
 Les plans restent la propriété de
 Maisons CAR & VER selon l'article L 111-1
 du code de la propriété intellectuelle

Maitre d'ouvrage



Référent

Echelle : 1/125
 Implantation