
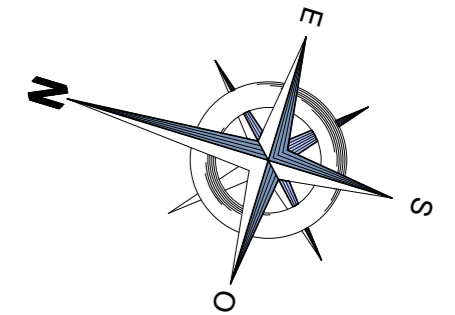



Emprise au sol : 110,66m<sup>2</sup>  
 Surface Hab. Rdc : 77,87m<sup>2</sup>  
 Surface Hab. Etage : 60,10m<sup>2</sup>  
 Surface Hab. Totale : 137,97m<sup>2</sup>  
 Surface Utile Totale : 152,53m<sup>2</sup>

**Toute reproduction est interdite.**  
**Les plans restent la propriété de**  
**Maisons CAR & VER selon l' Article L 111-1**  
**du Code de la propriété intellectuelle**

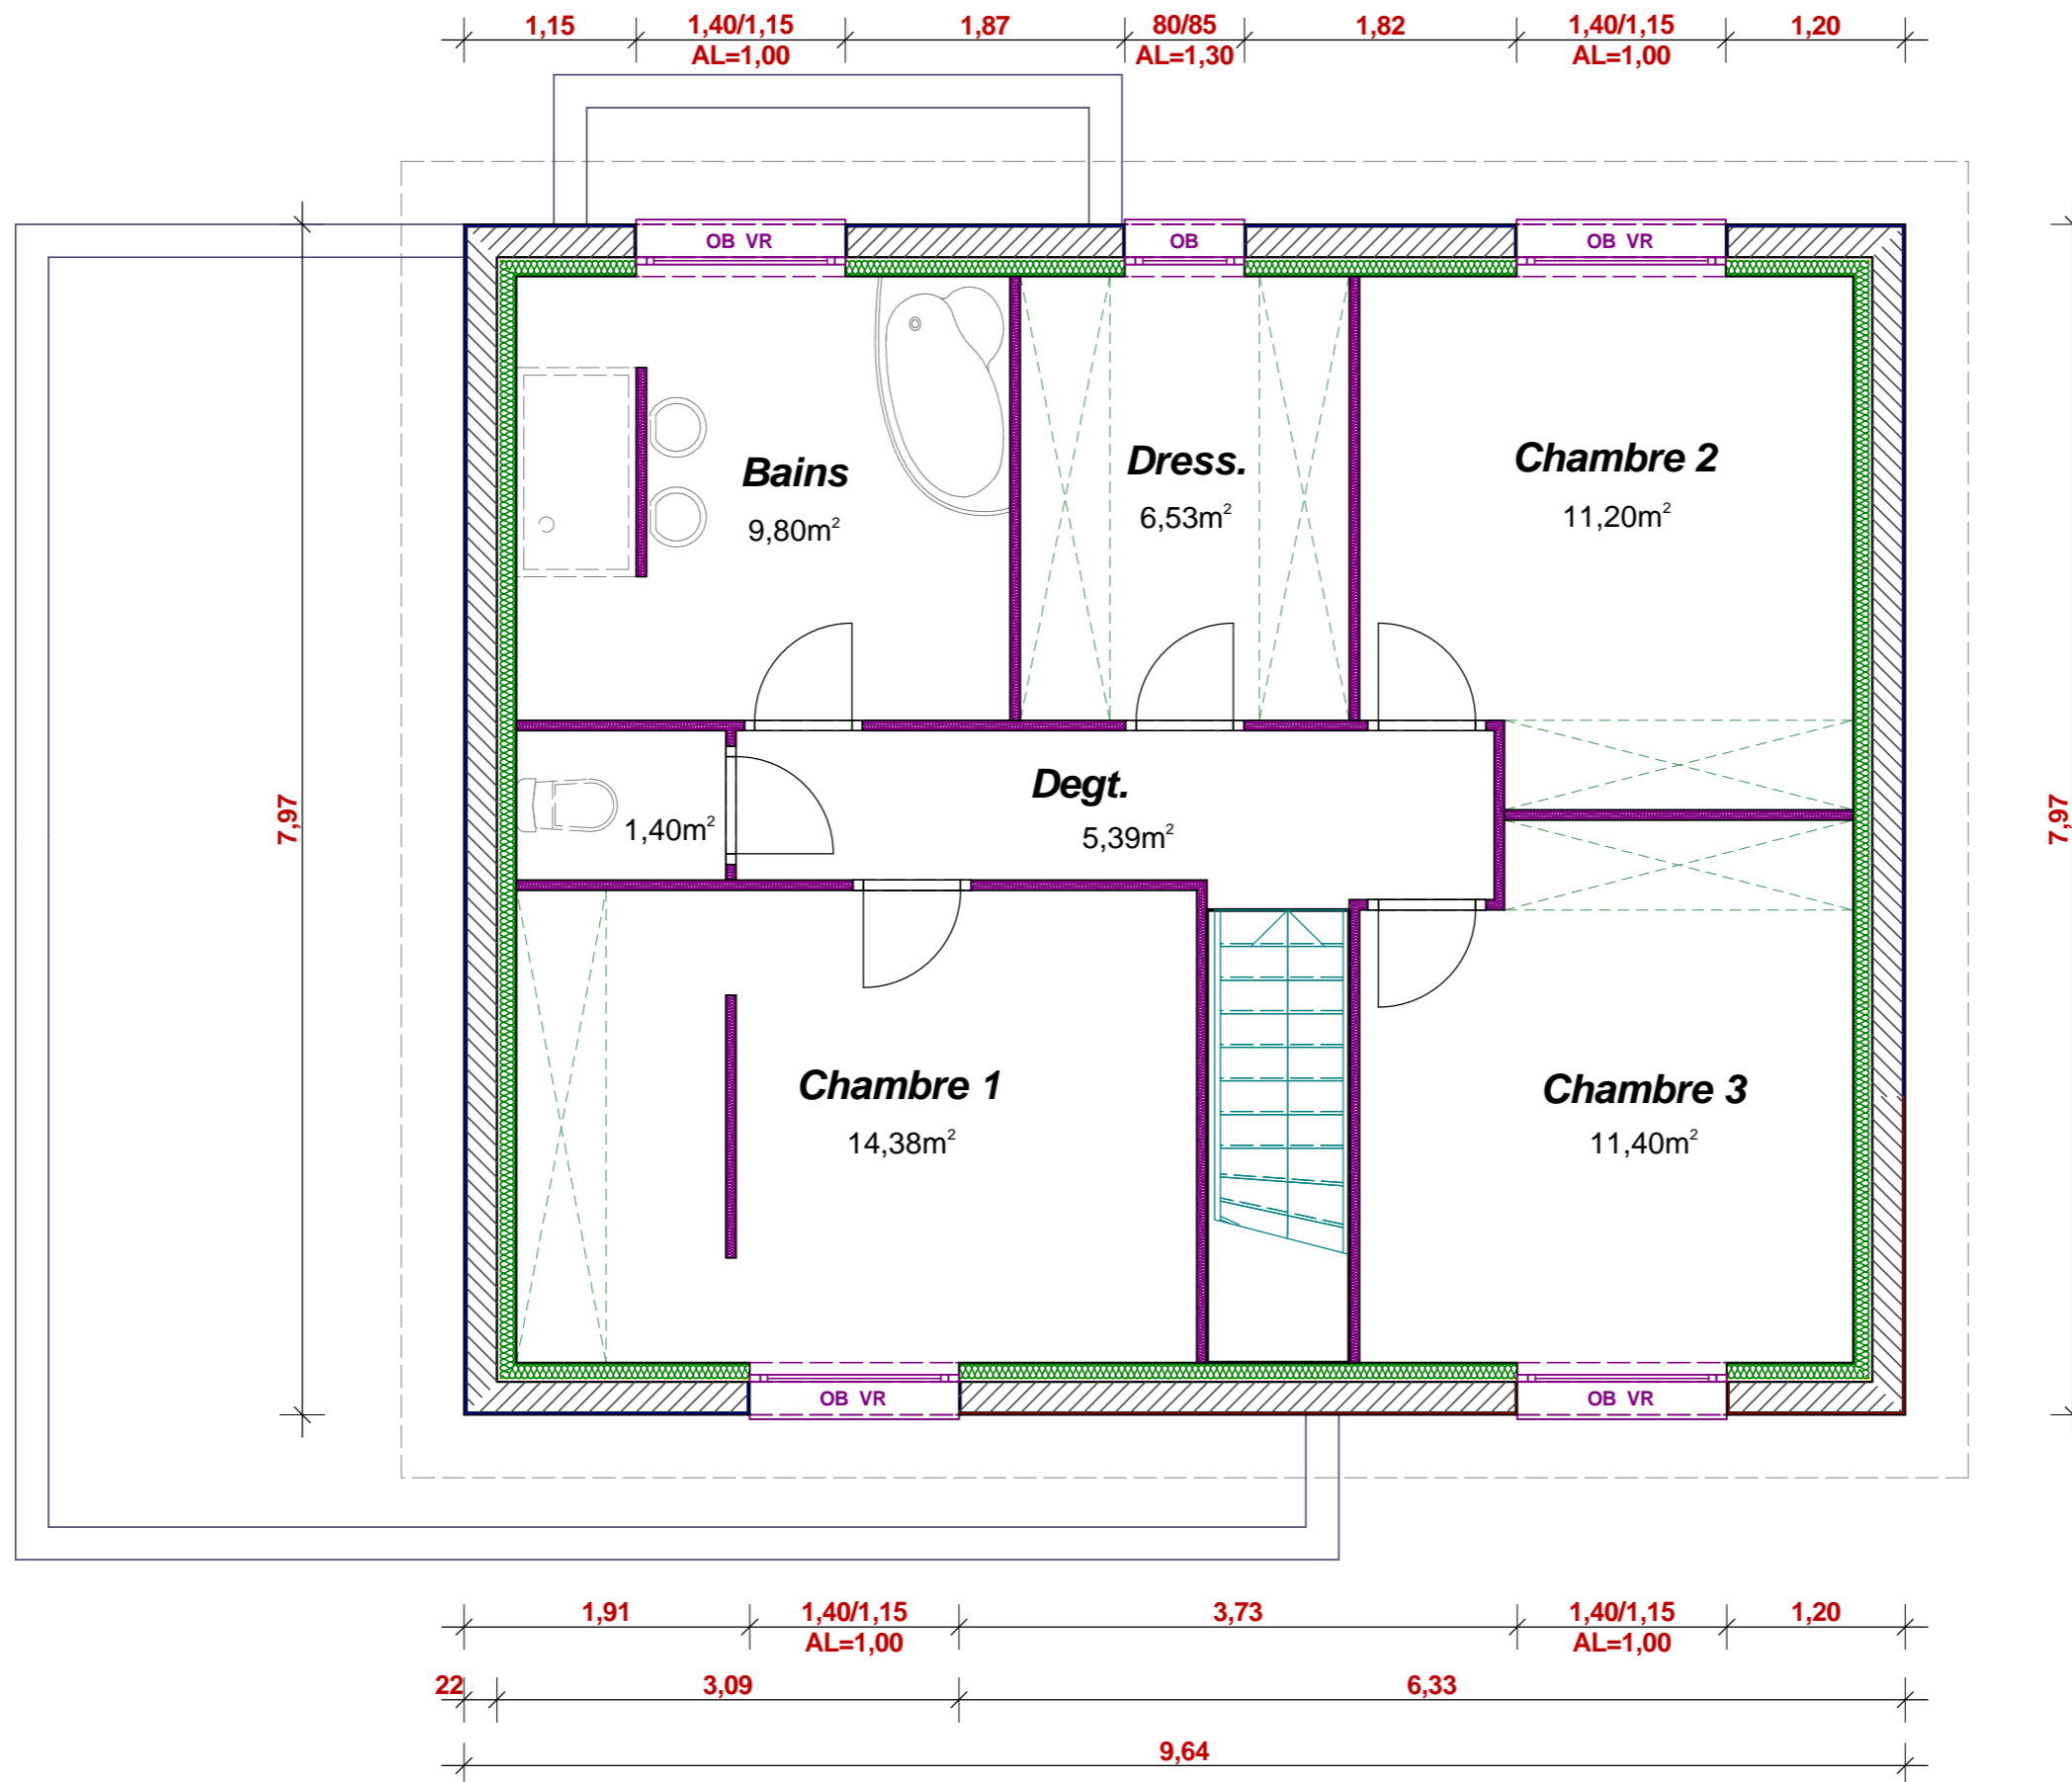

Toute reproduction est interdite.  
Les plans restent la propriété de  
Maisons CAR & VER selon l' Article L 111-1  
du Code de la propriété intellectuelle

Voie  
Nouvelle

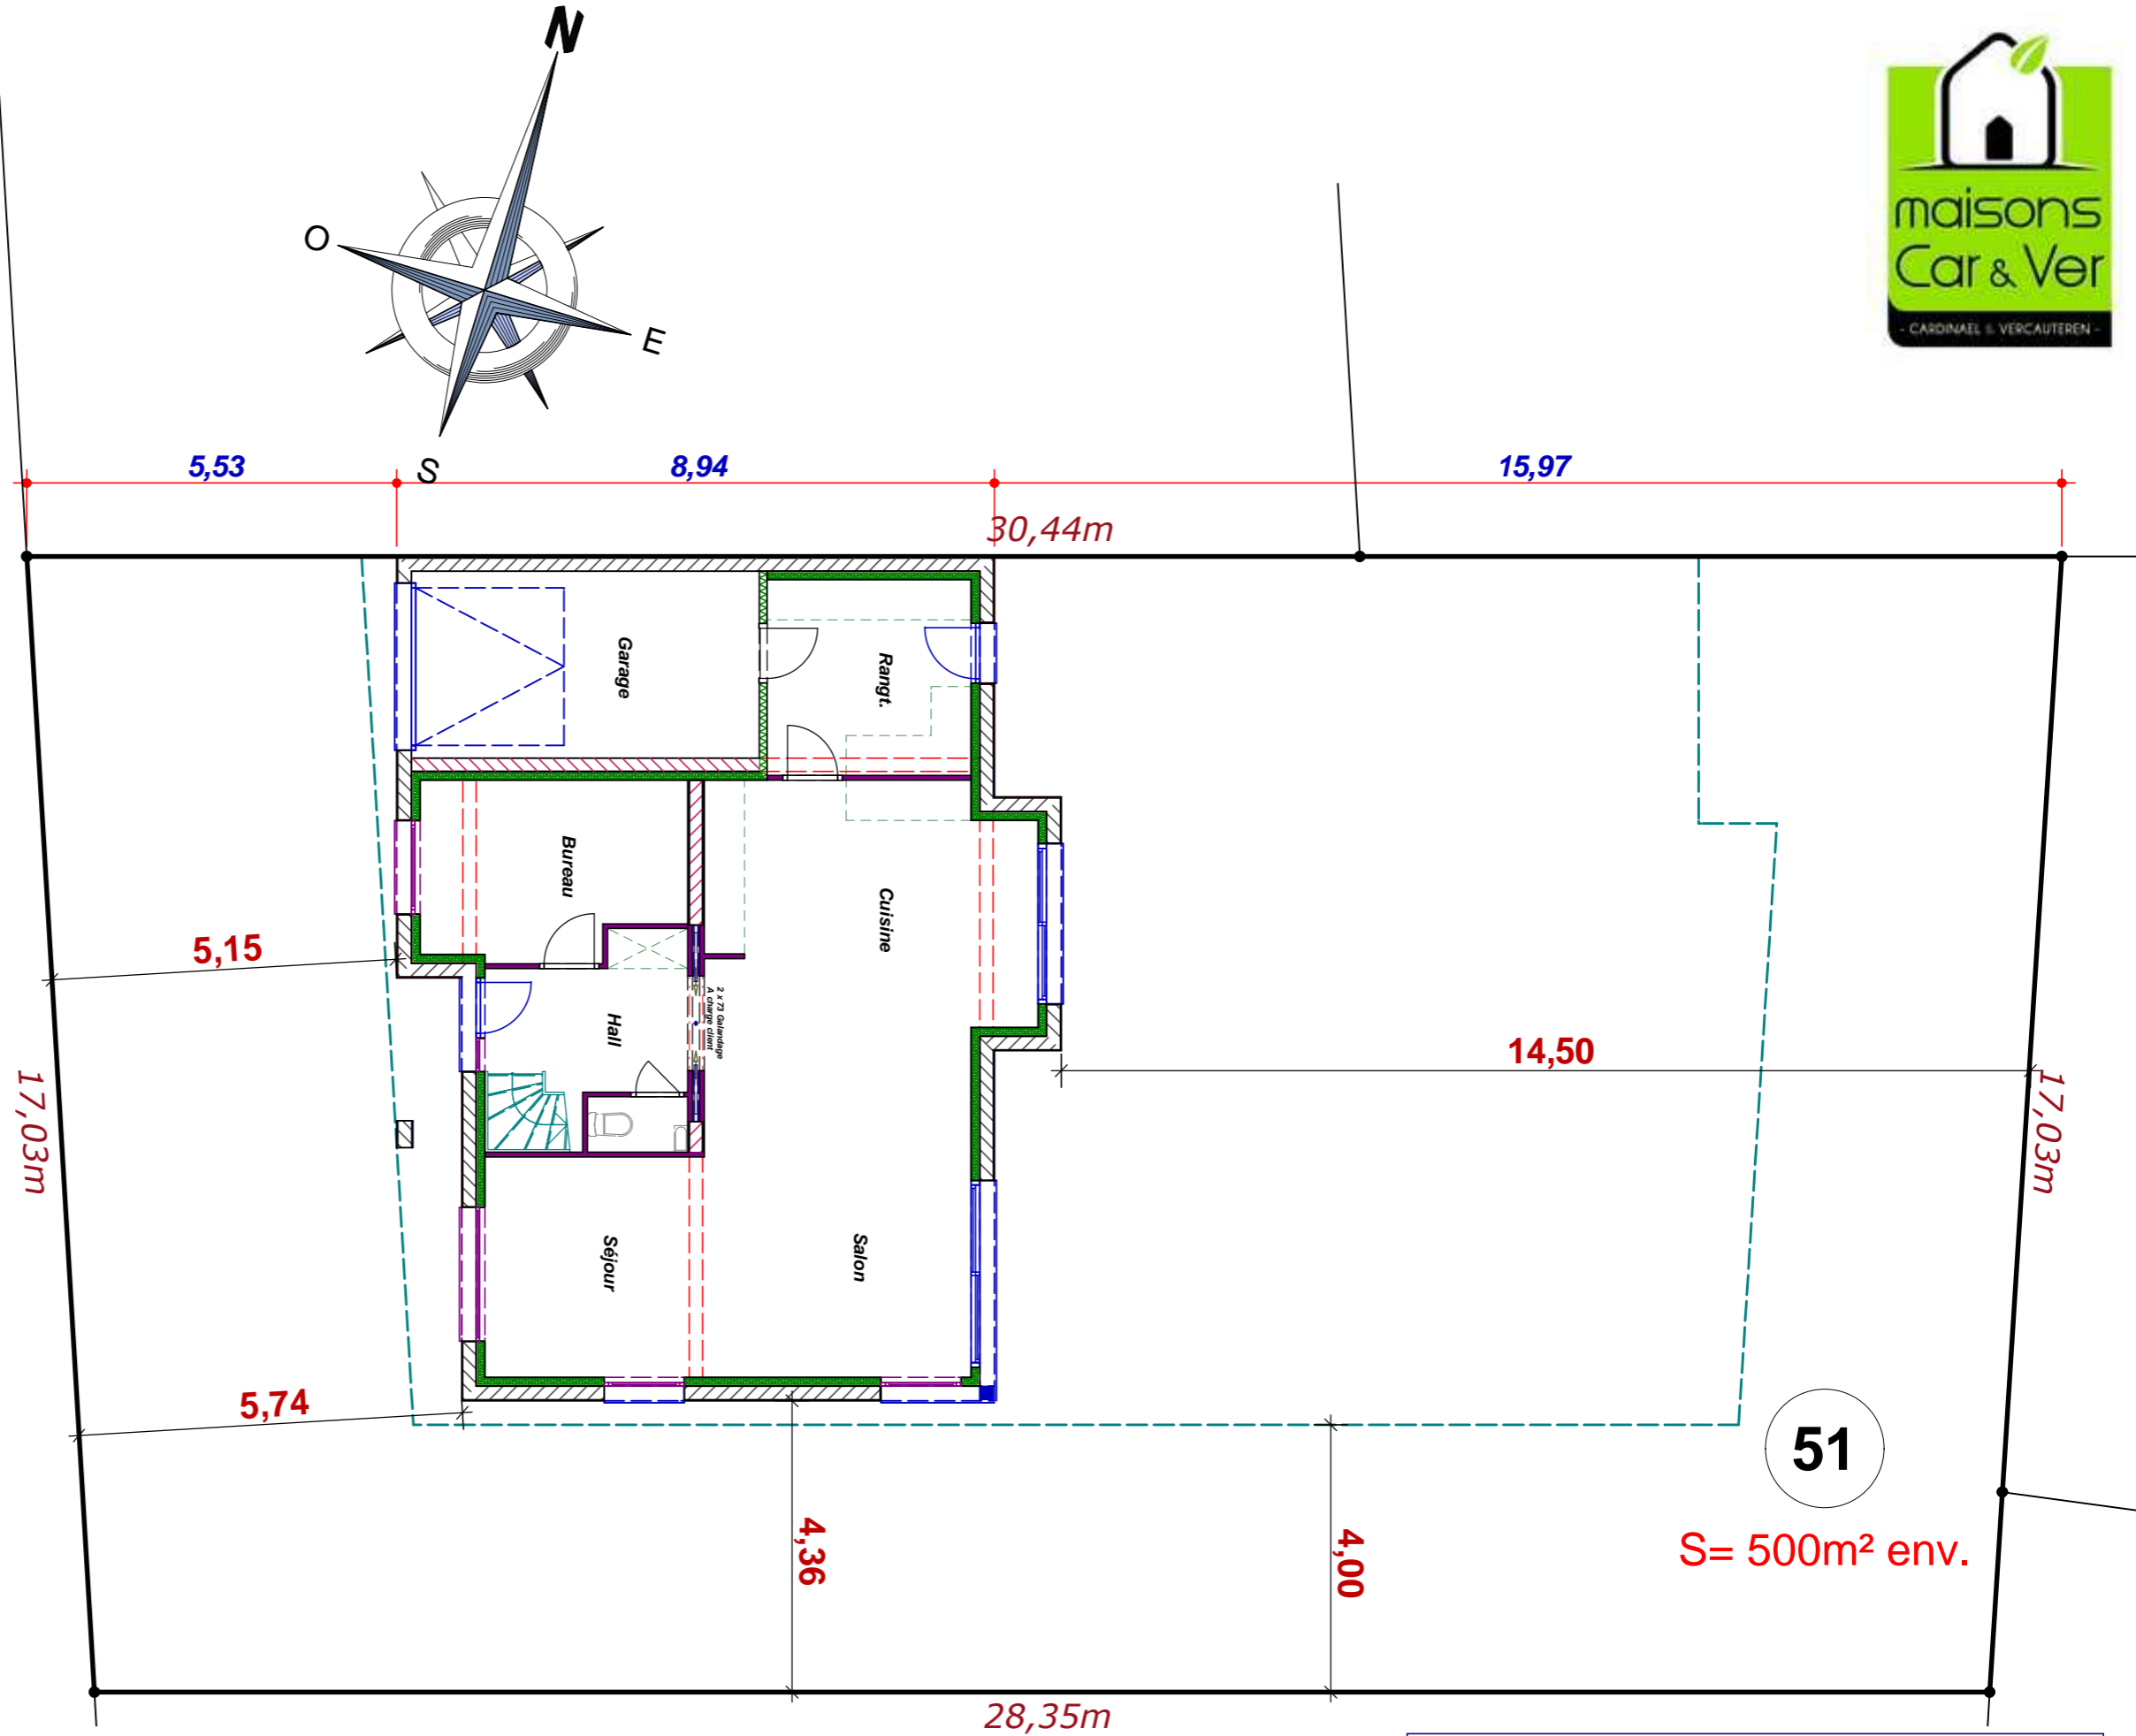

Toute reproduction est interdite.  
Les plans restent la propriété de  
Maisons CAR & VER selon l' Article L 111-1  
du Code de la propriété intellectuelle