



Emprise au sol : 117,16m<sup>2</sup>  
 Surface Hab. Rdc : 96,62m<sup>2</sup>  
 Surface Hab. Etage : 57,14m<sup>2</sup>  
 Surface Hab. Totale : 153,76m<sup>2</sup>  
 Surface Utile Totale : 173,58m<sup>2</sup>

**Toute reproduction est interdite.**  
**Les plans restent la propriété de**  
**Maisons CAR & VER selon l' Article L 111-1**  
**du Code de la propriété intellectuelle**

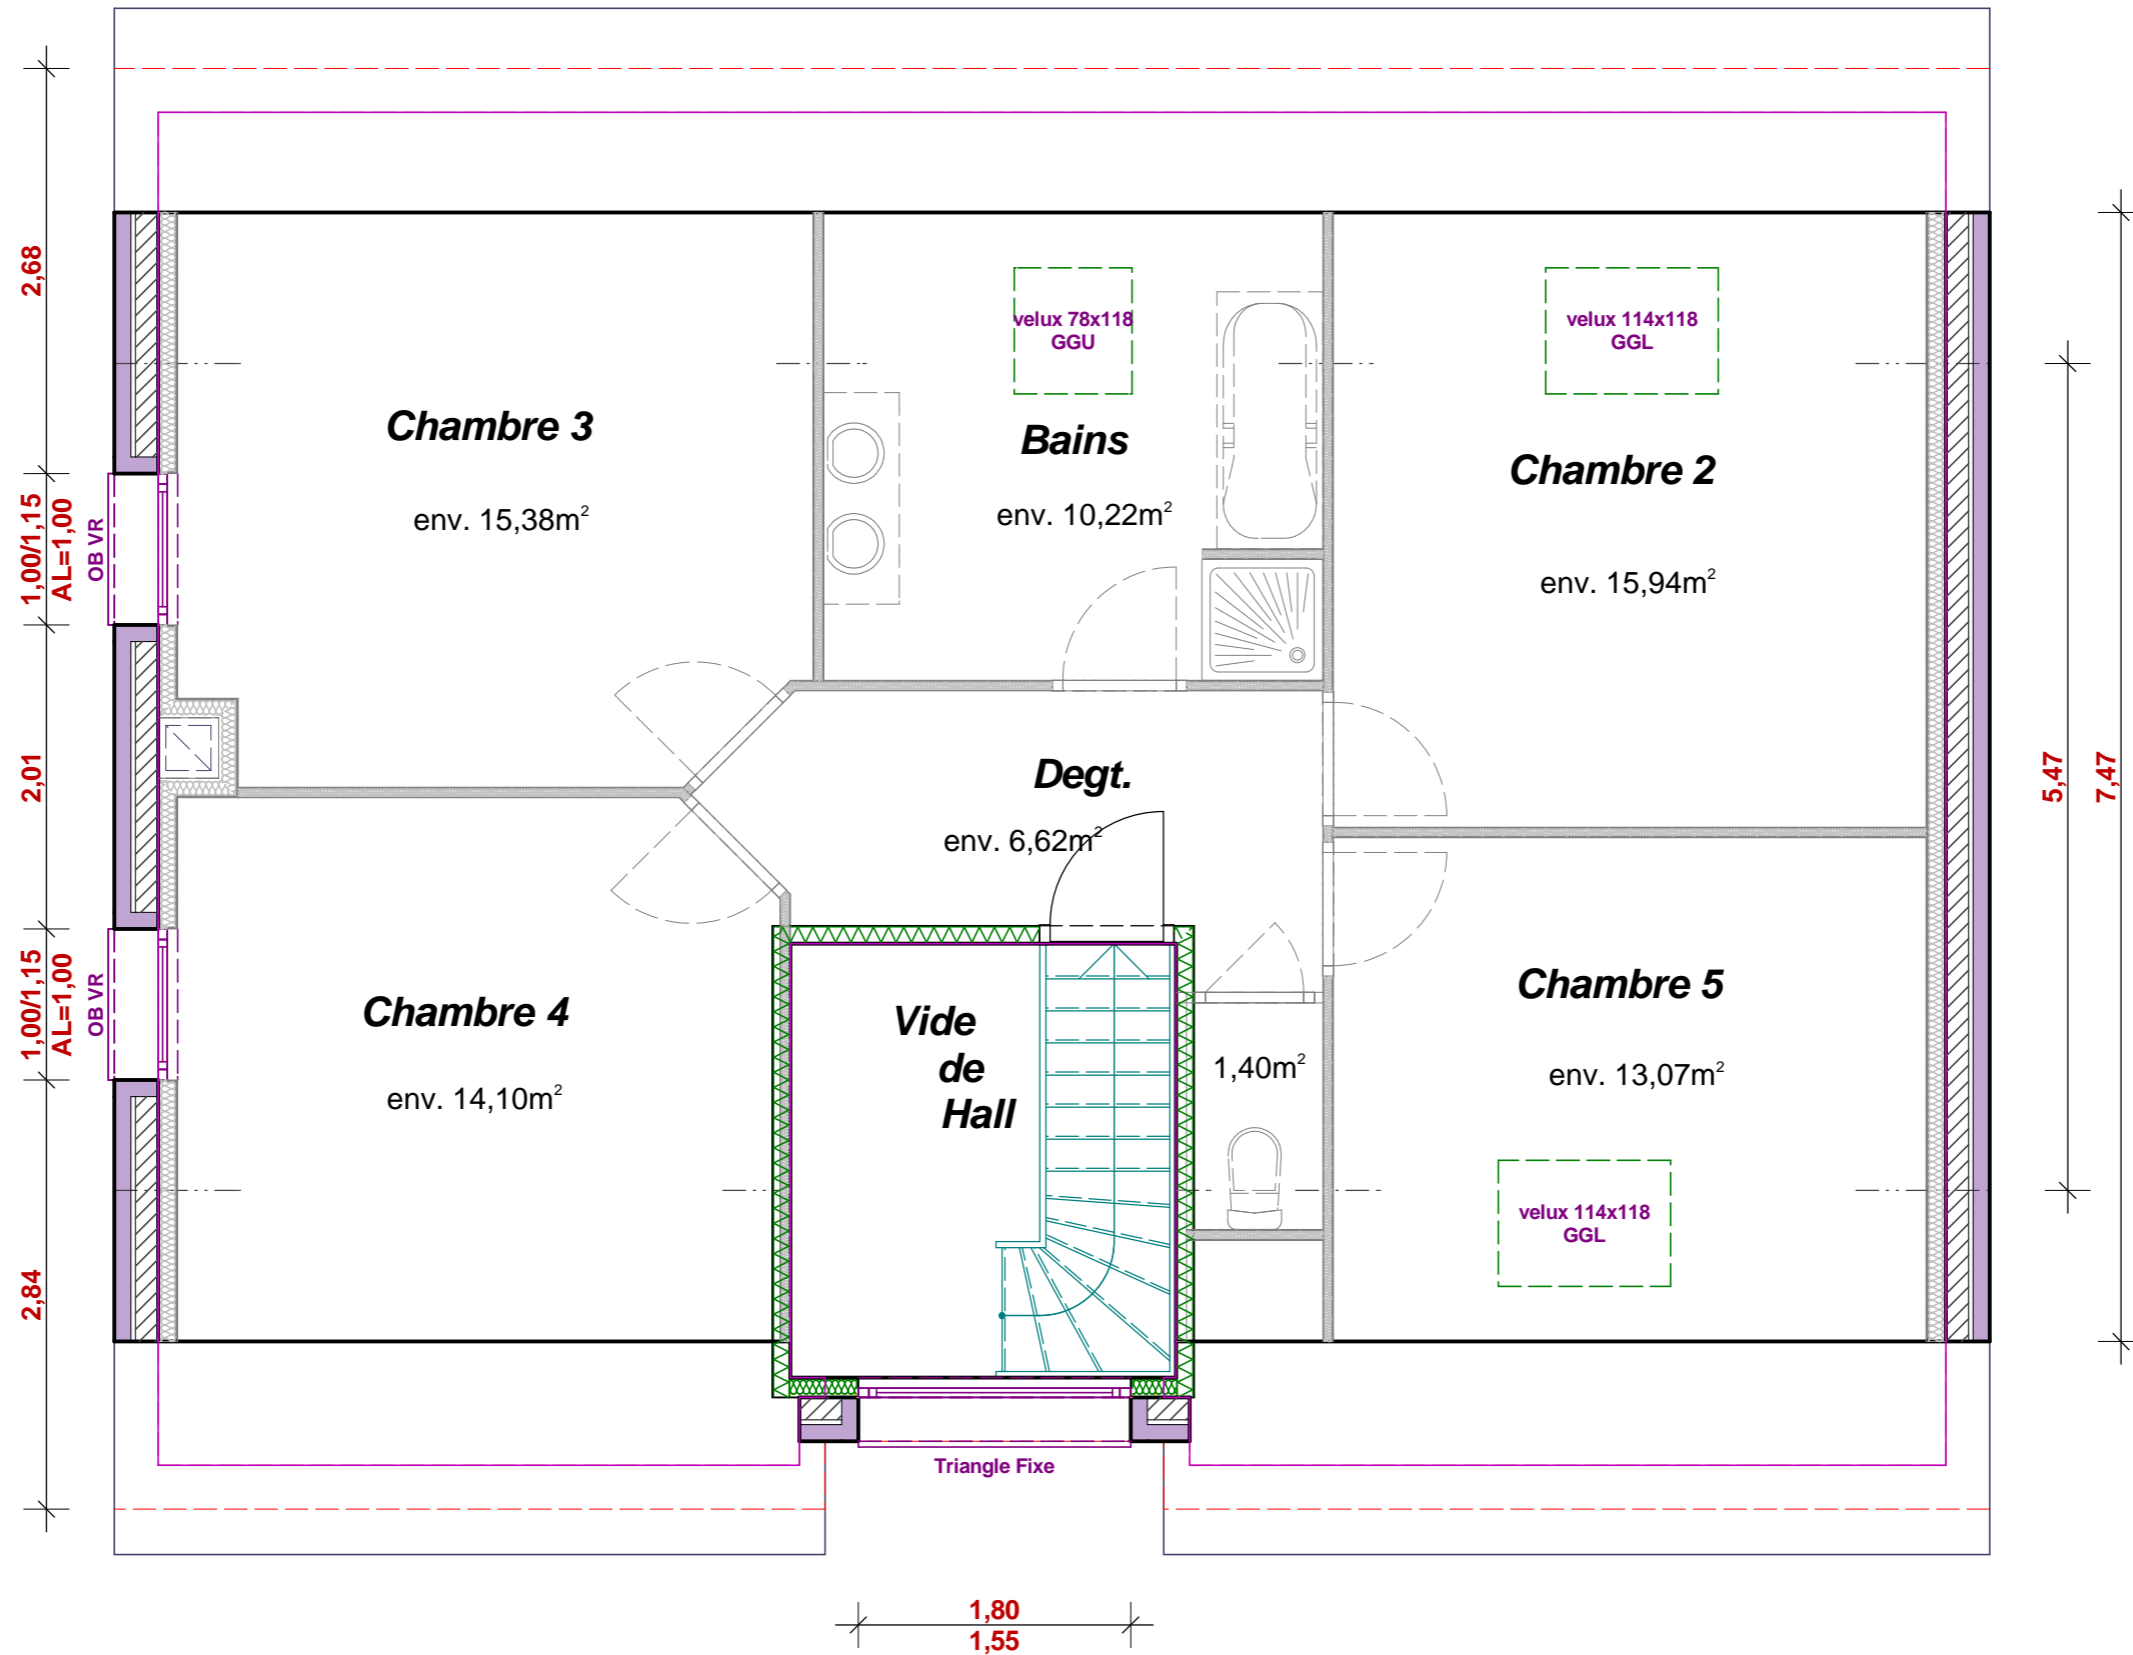

Toute reproduction est interdite.  
 Les plans restent la propriété de  
 Maisons CAR & VER selon l' Article L 111-1  
 du Code de la propriété intellectuelle

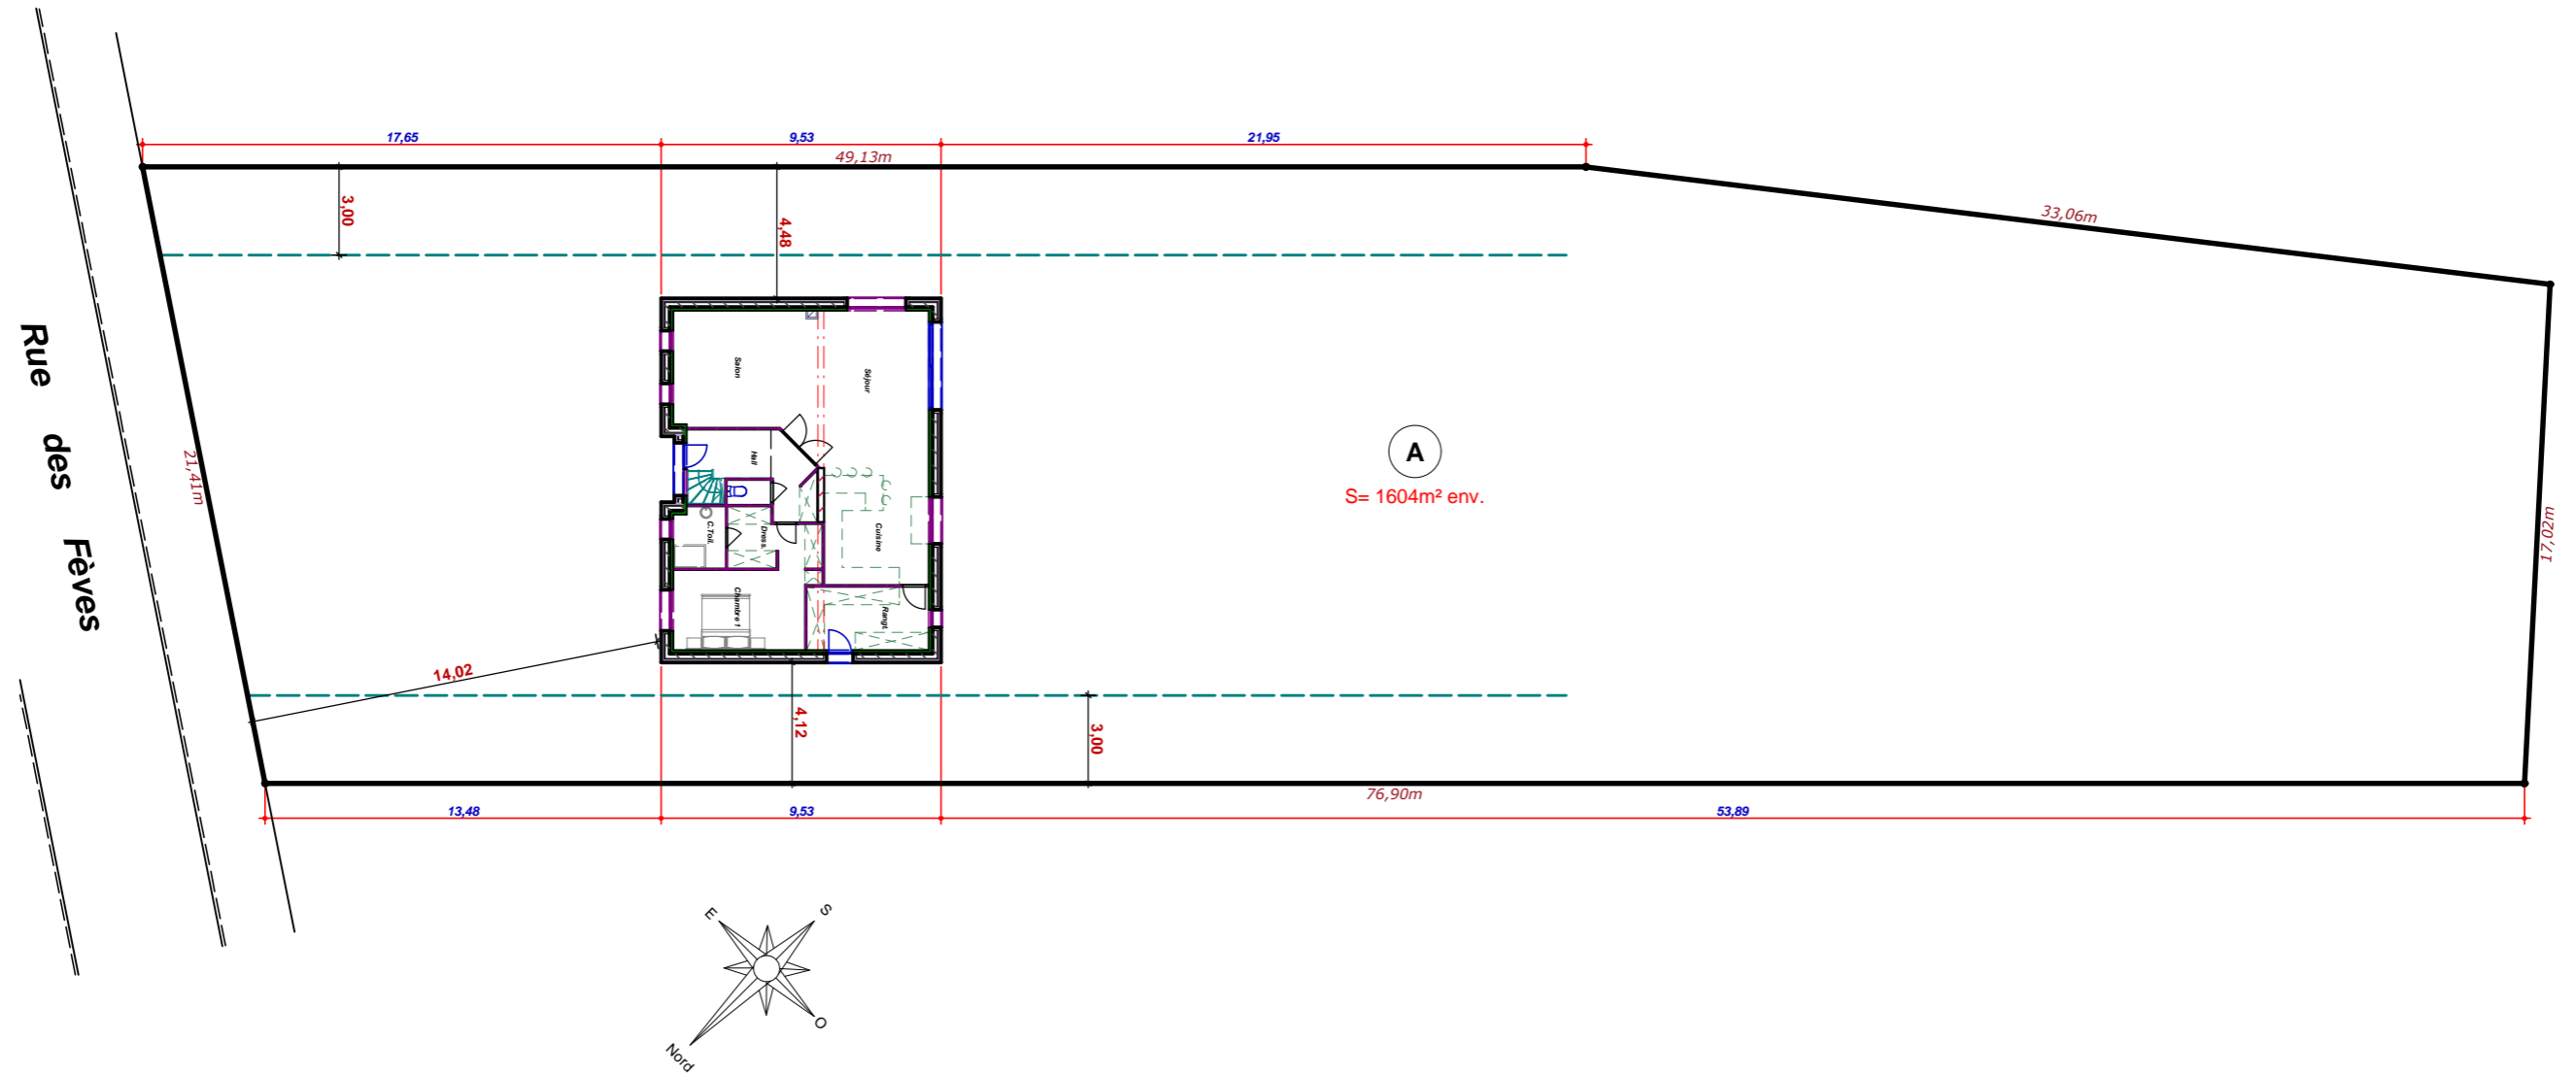

**Toute reproduction est interdite.  
Les plans restent la propriété de  
Maisons CAR & VER selon l' Article L 111-1  
du Code de la propriété intellectuelle**