

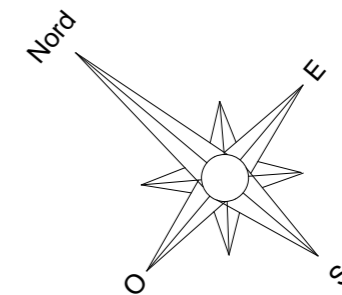


Emprise au sol : 122,65m<sup>2</sup>  
 Surface Hab. Rdc : 92,77m<sup>2</sup>  
 Surface Hab. Etage : 57,56m<sup>2</sup>  
 Surface Hab. Totale : 150,33m<sup>2</sup>  
 Surface Utile Totale : 156,57m<sup>2</sup>

**Toute reproduction est interdite.  
 Les plans restent la propriété de  
 Maisons CAR & VER selon l' Article L 111-1  
 du Code de la propriété intellectuelle**

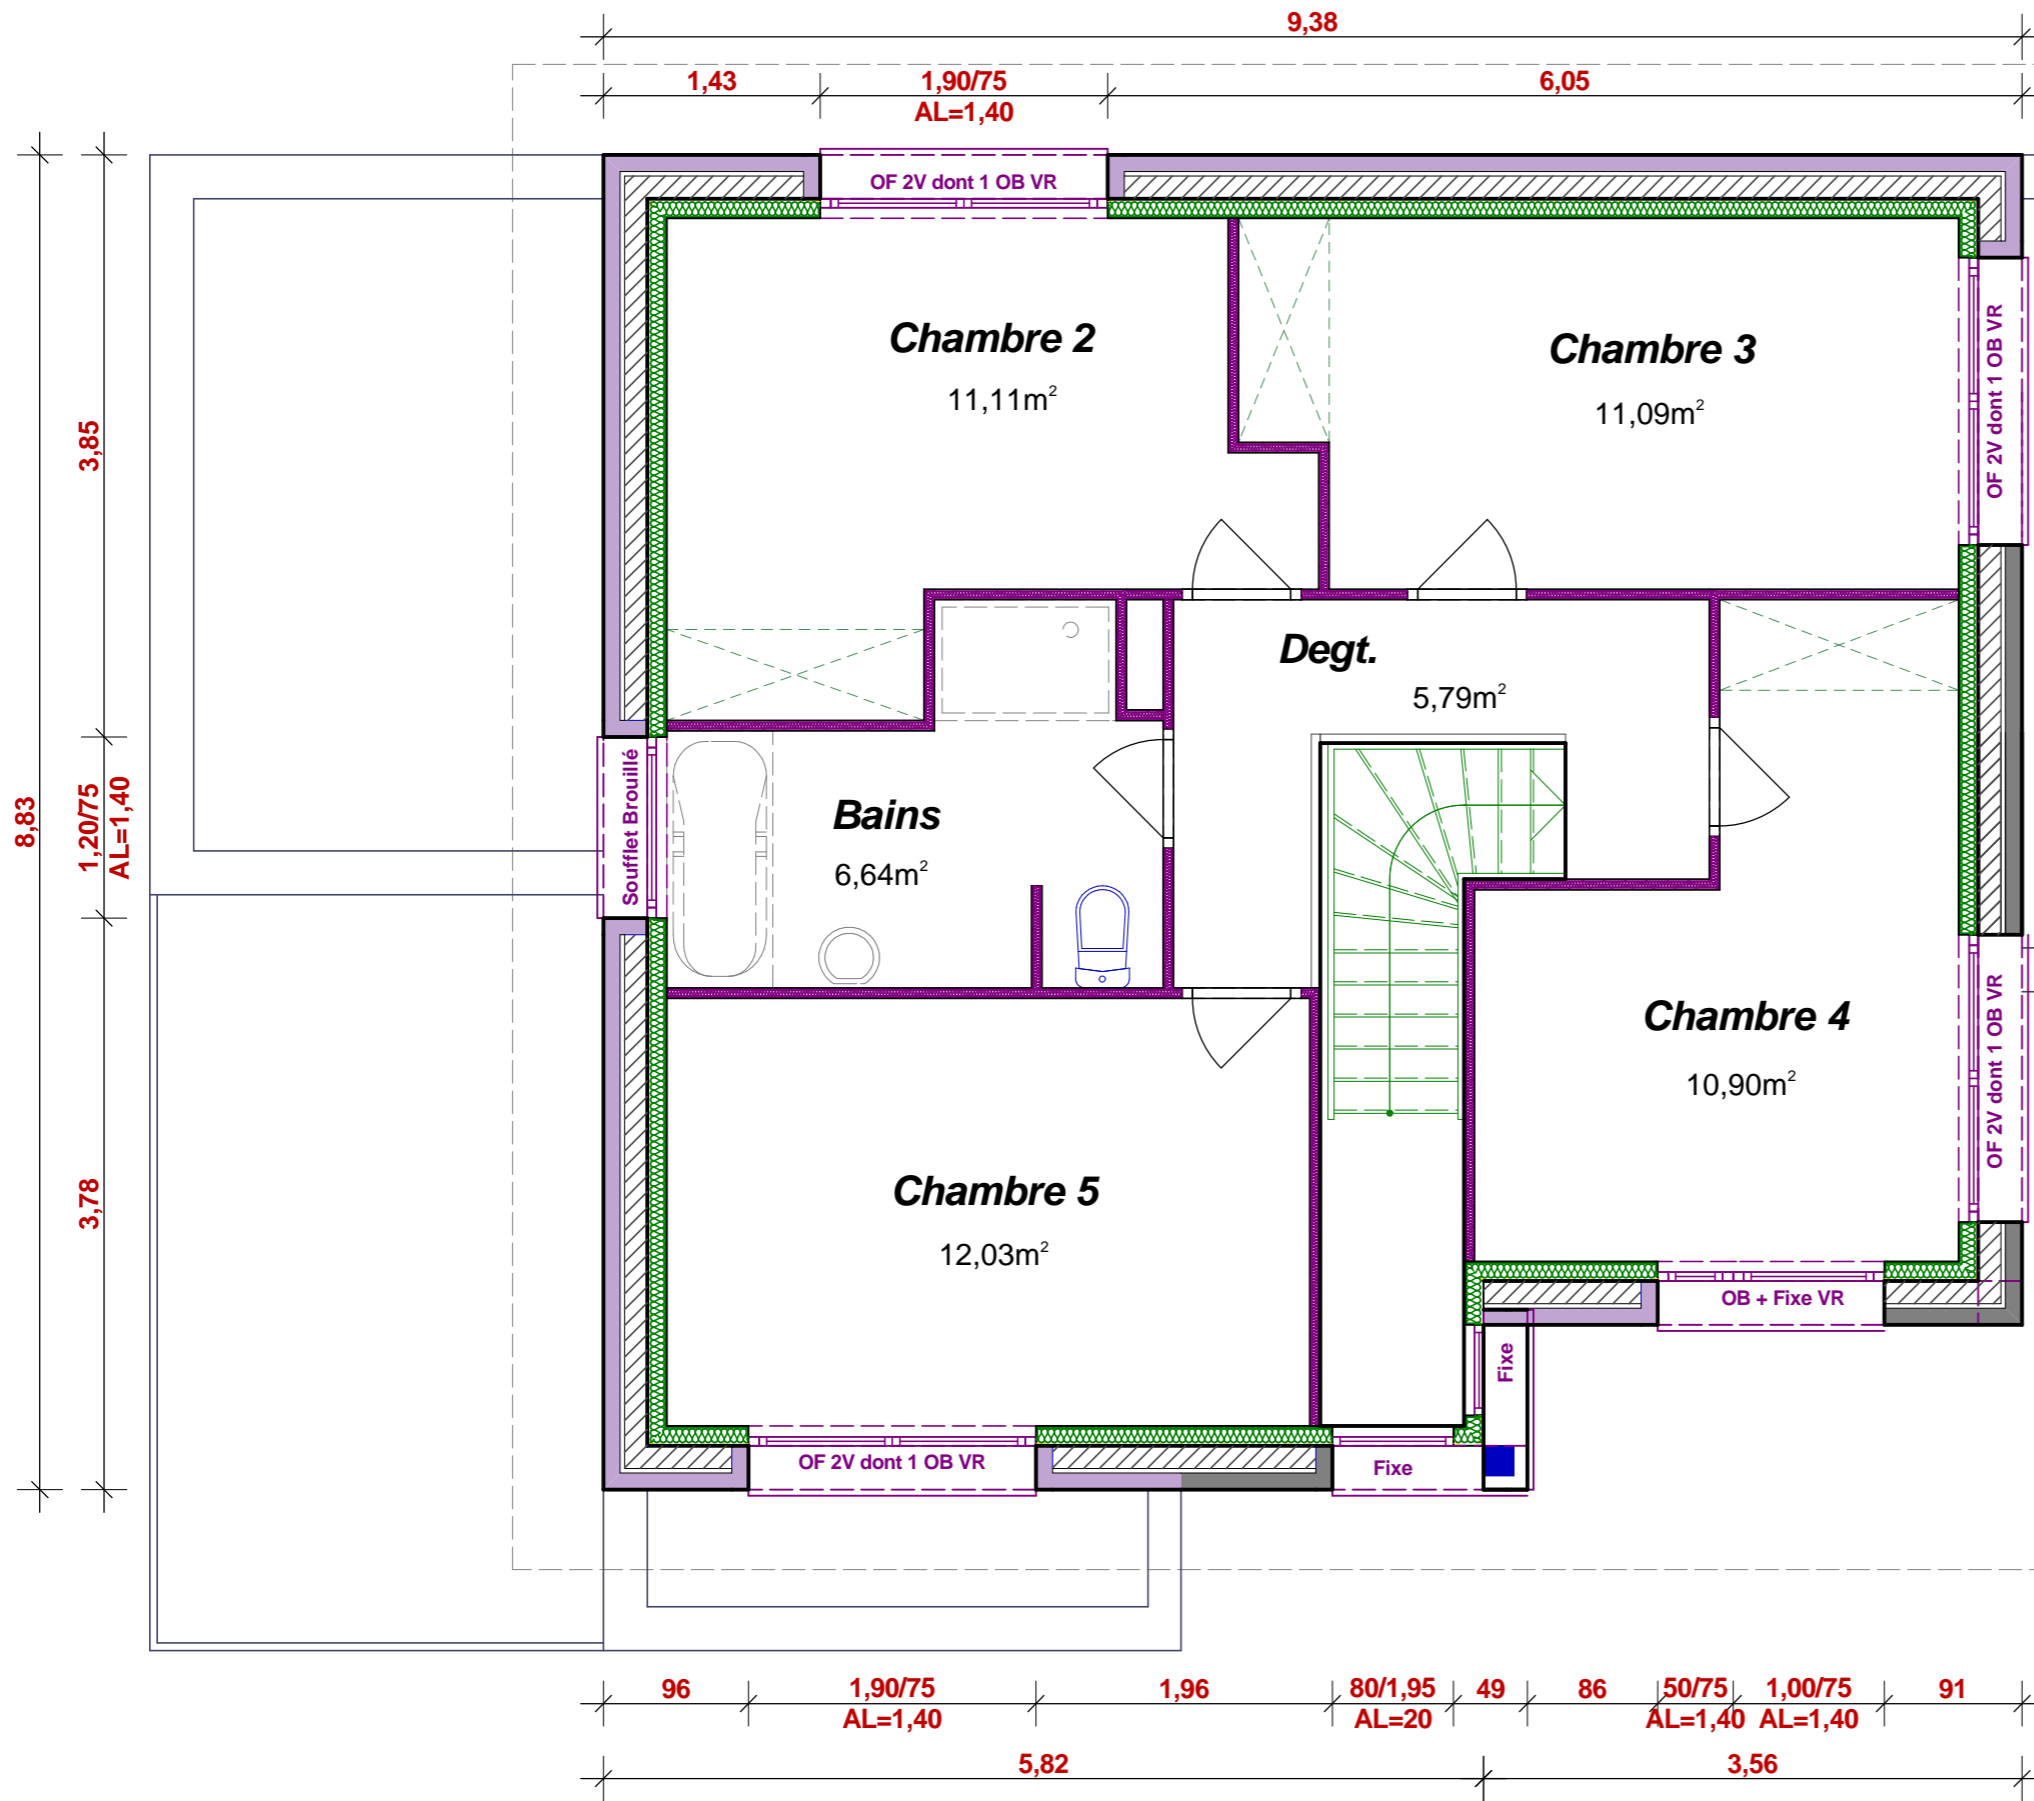

Toute reproduction est interdite.  
 Les plans restent la propriété de  
 Maisons CAR & VER selon l' Article L 111-1  
 du Code de la propriété intellectuelle

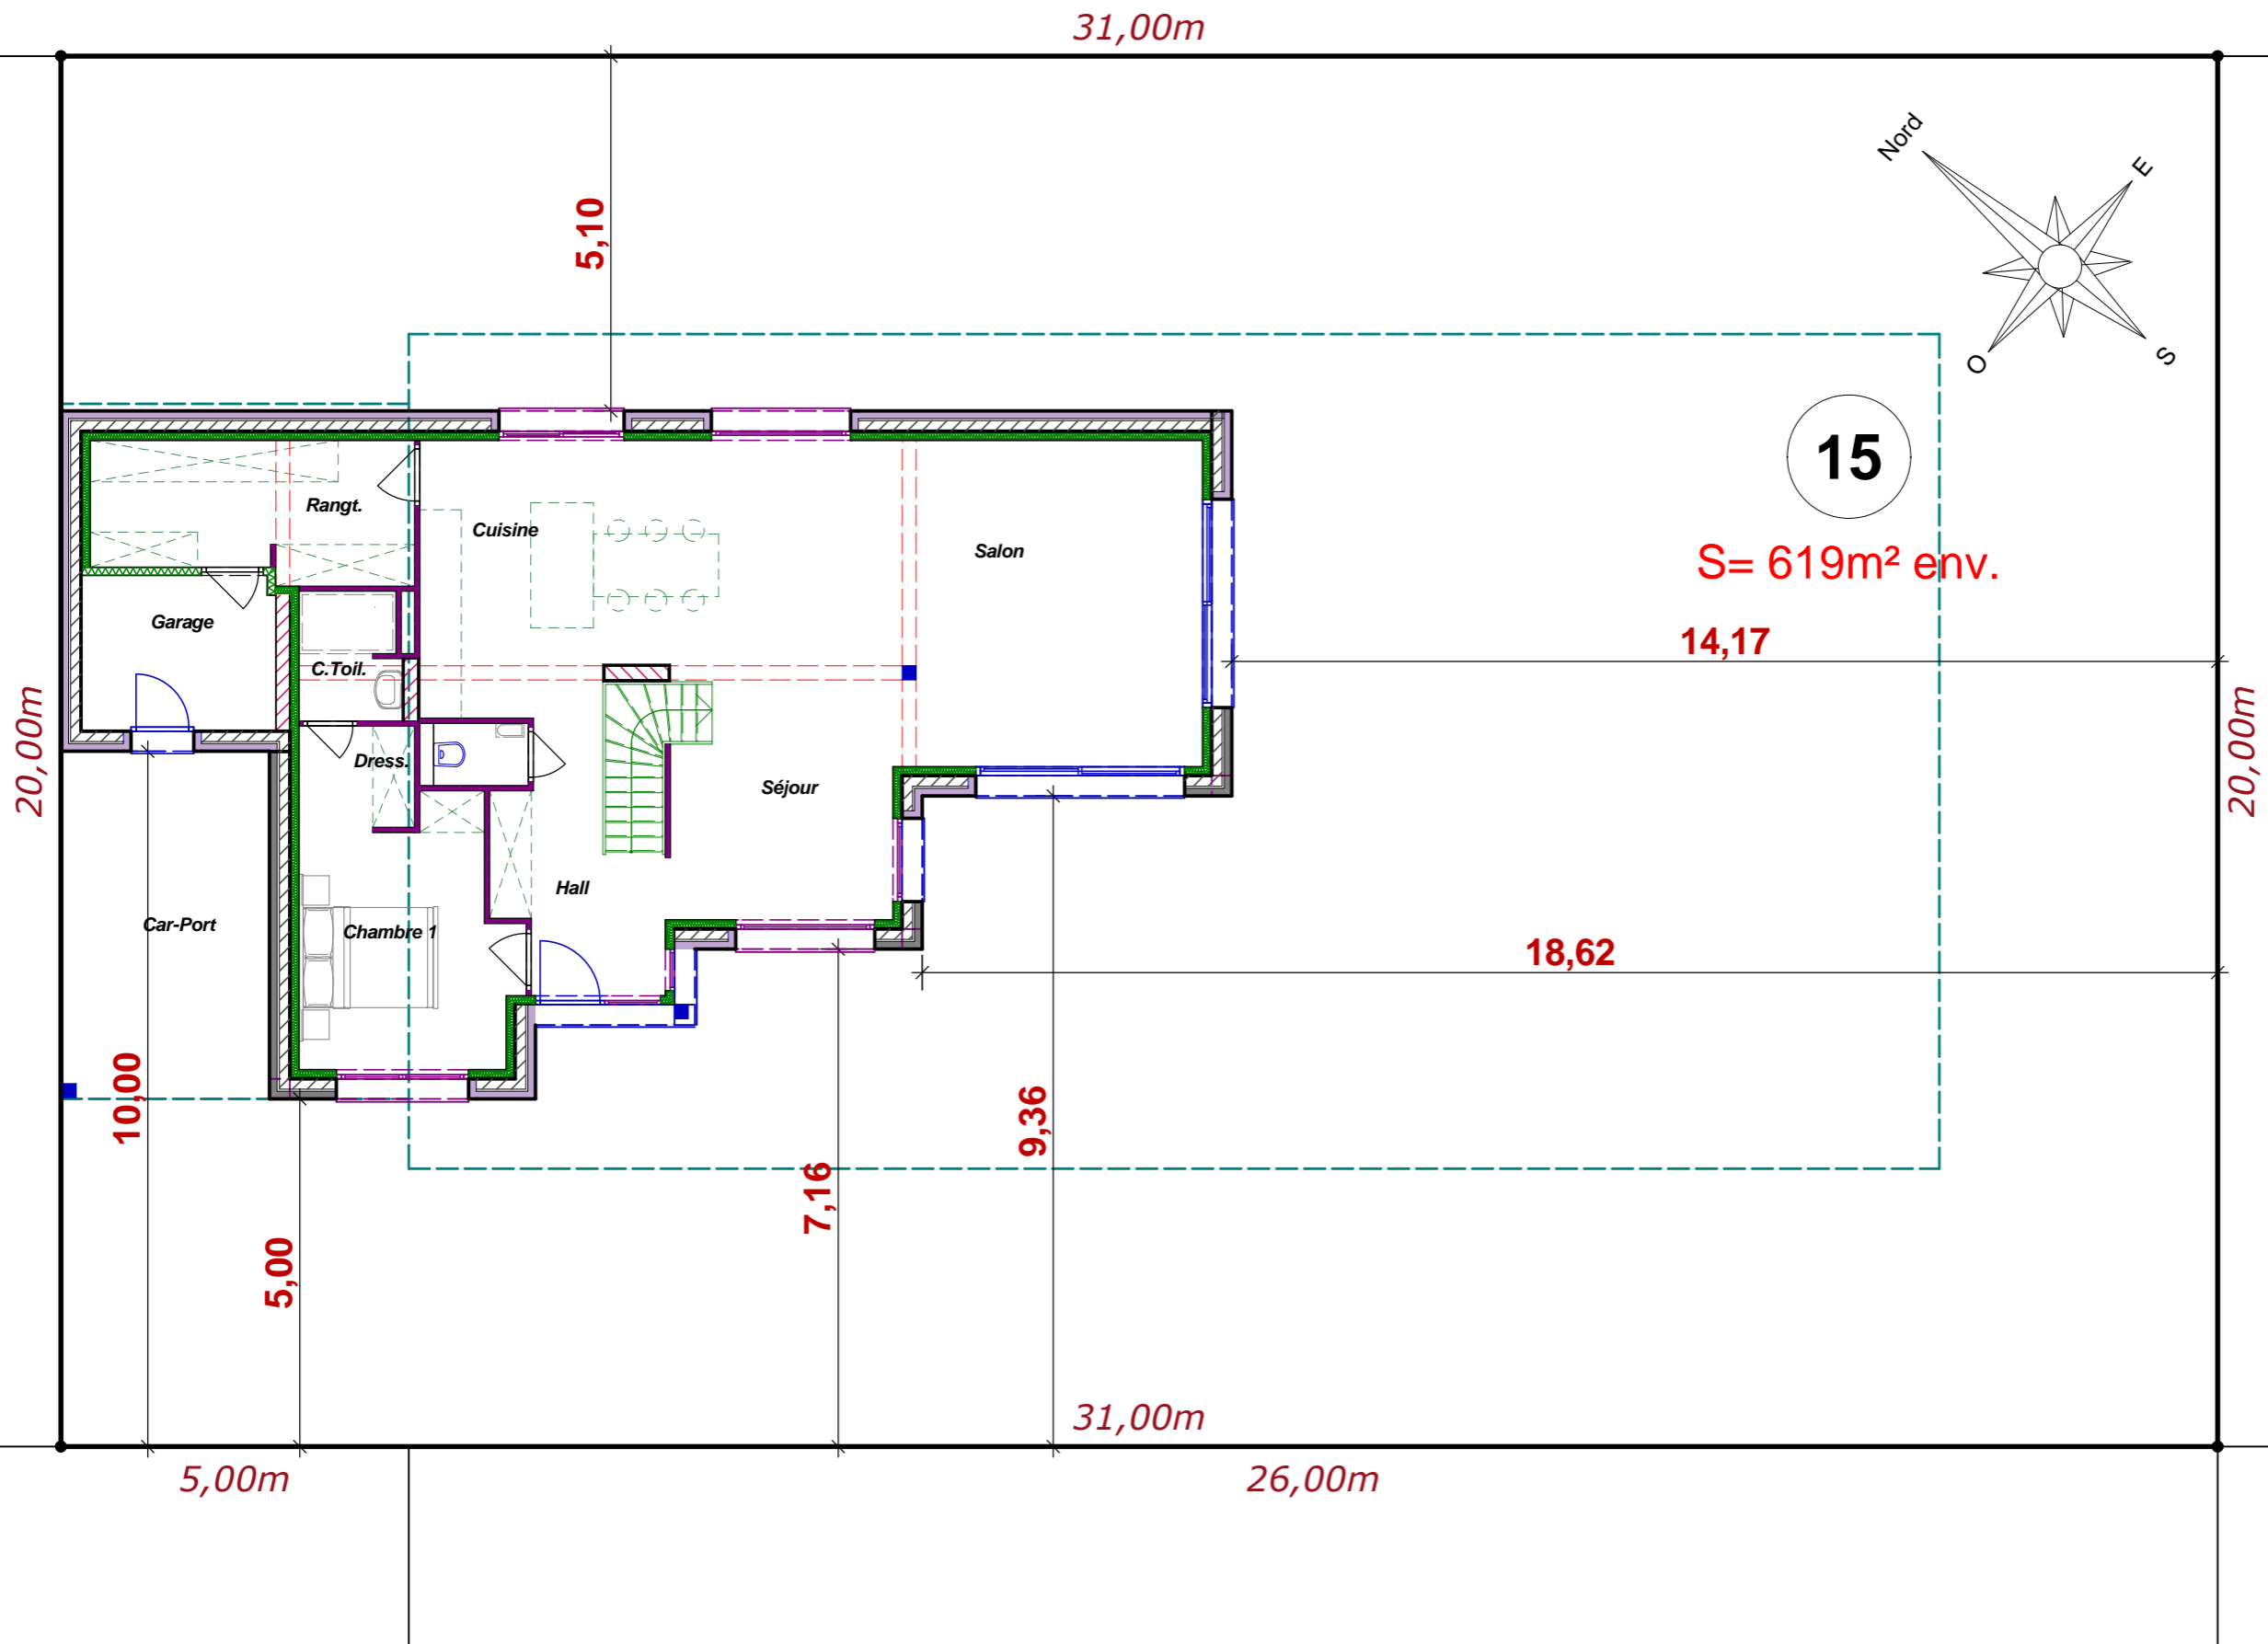

Toute reproduction est interdite.  
Les plans restent la propriété de  
Maisons CAR & VER selon l' Article L 111-1  
du Code de la propriété intellectuelle