

Emprise au sol : 156,21m²
 Surface Hab. Rdc : 102,45m²
 Surface Hab. Etage : 35,01m²
 Surface Hab. Totale : 137,46m²
 Surface Utile Totale : 165,87m²


Toute reproduction est interdite.
 Les plans restent la propriété de
 Maisons CAR & VER selon l'article L 111-1
 du code de la propriété intellectuelle

Maitre d'ouvrage



Référent

Echelle : 1/75
 Rez de Chaussée

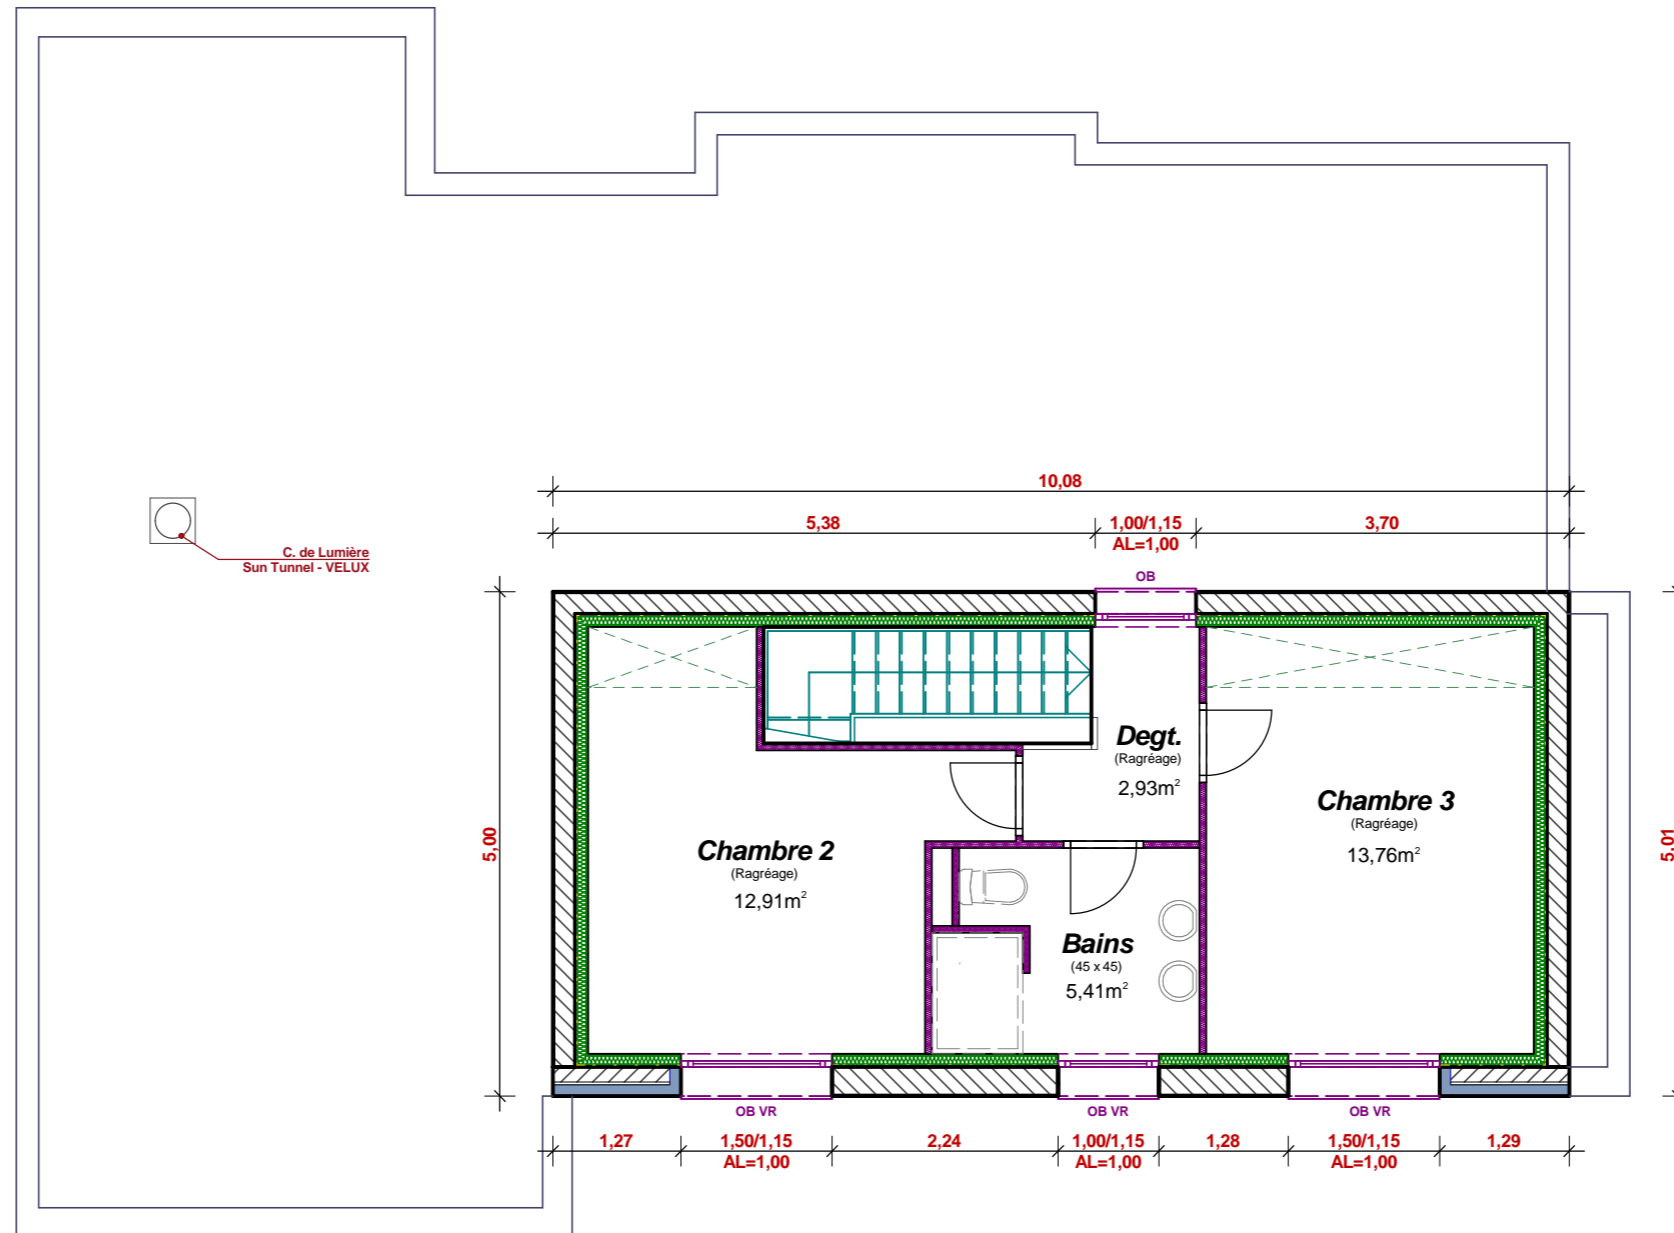

Toute reproduction est interdite.
Les plans restent la propriété de
Maisons CAR & VER selon l'article L 111-1
du code de la propriété intellectuelle

Maitre d'ouvrage




Référent

Echelle : 1/75

Etage

Voie Nouvelle

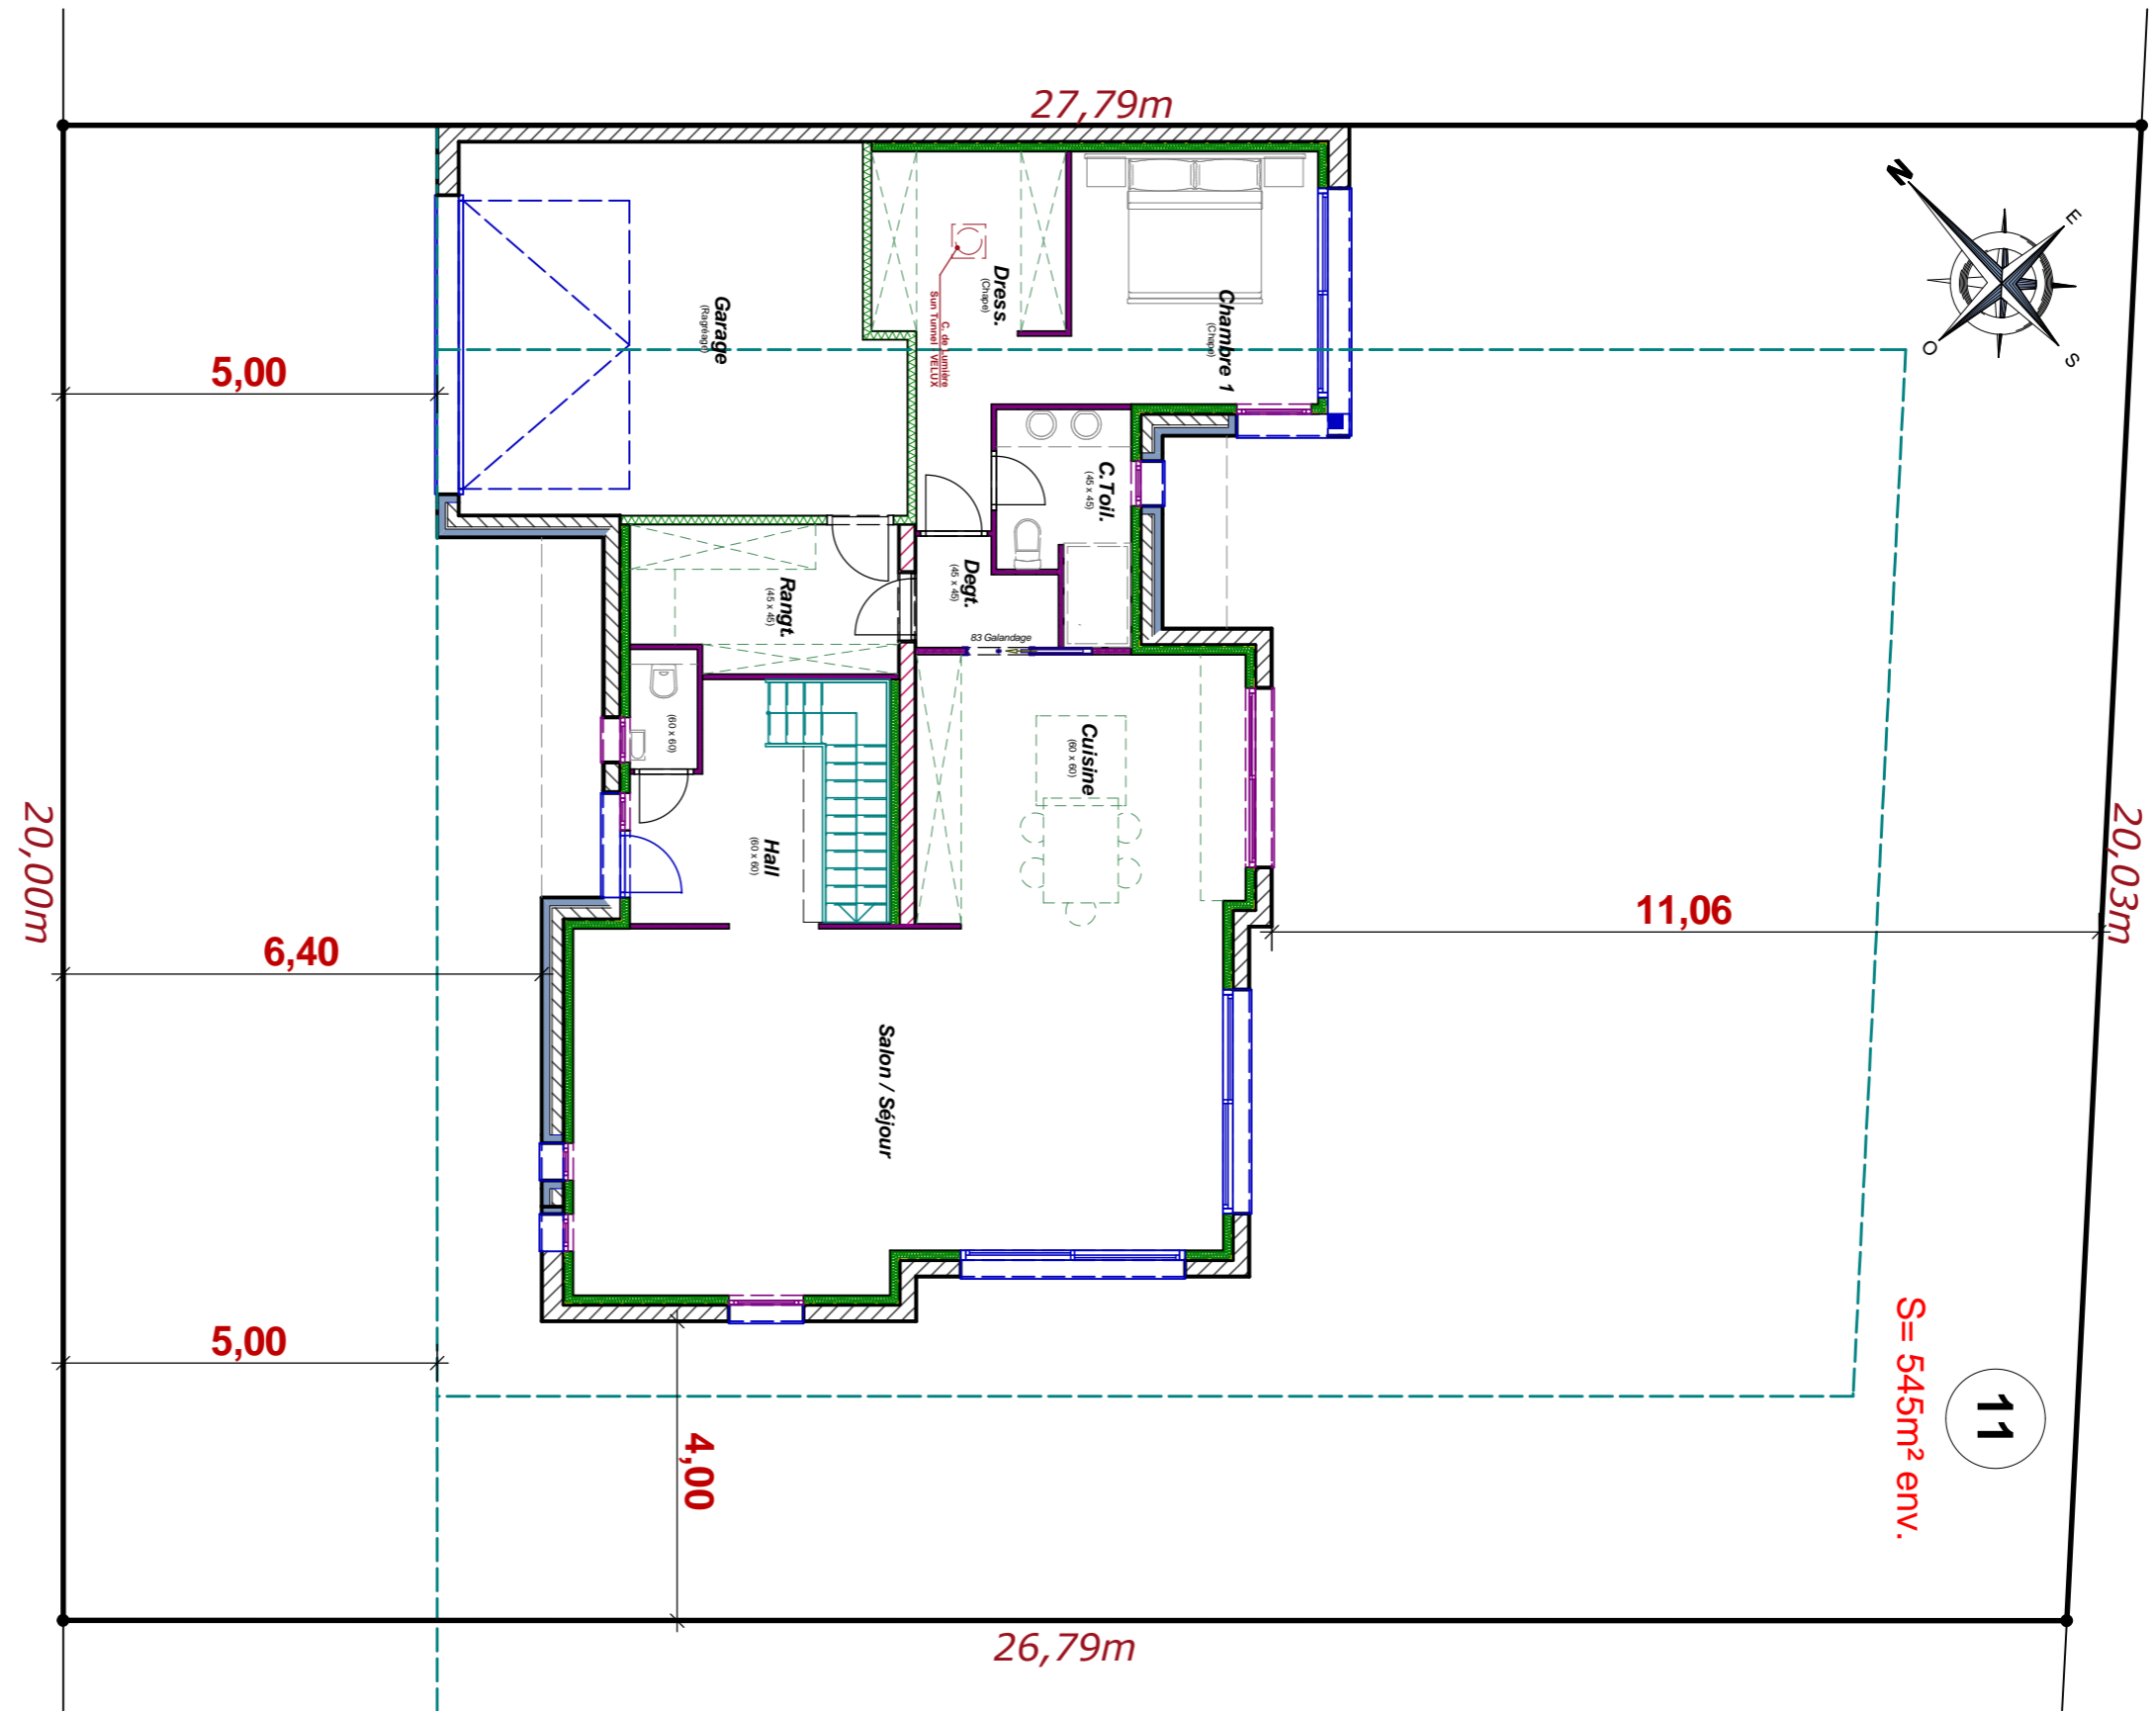

Toute reproduction est interdite.
Les plans restent la propriété de
Maisons CAR & VER selon l'article L 111-1
du code de la propriété intellectuelle

Maitre d'ouvrage



Référent

Echelle : 1/100

Implantation