

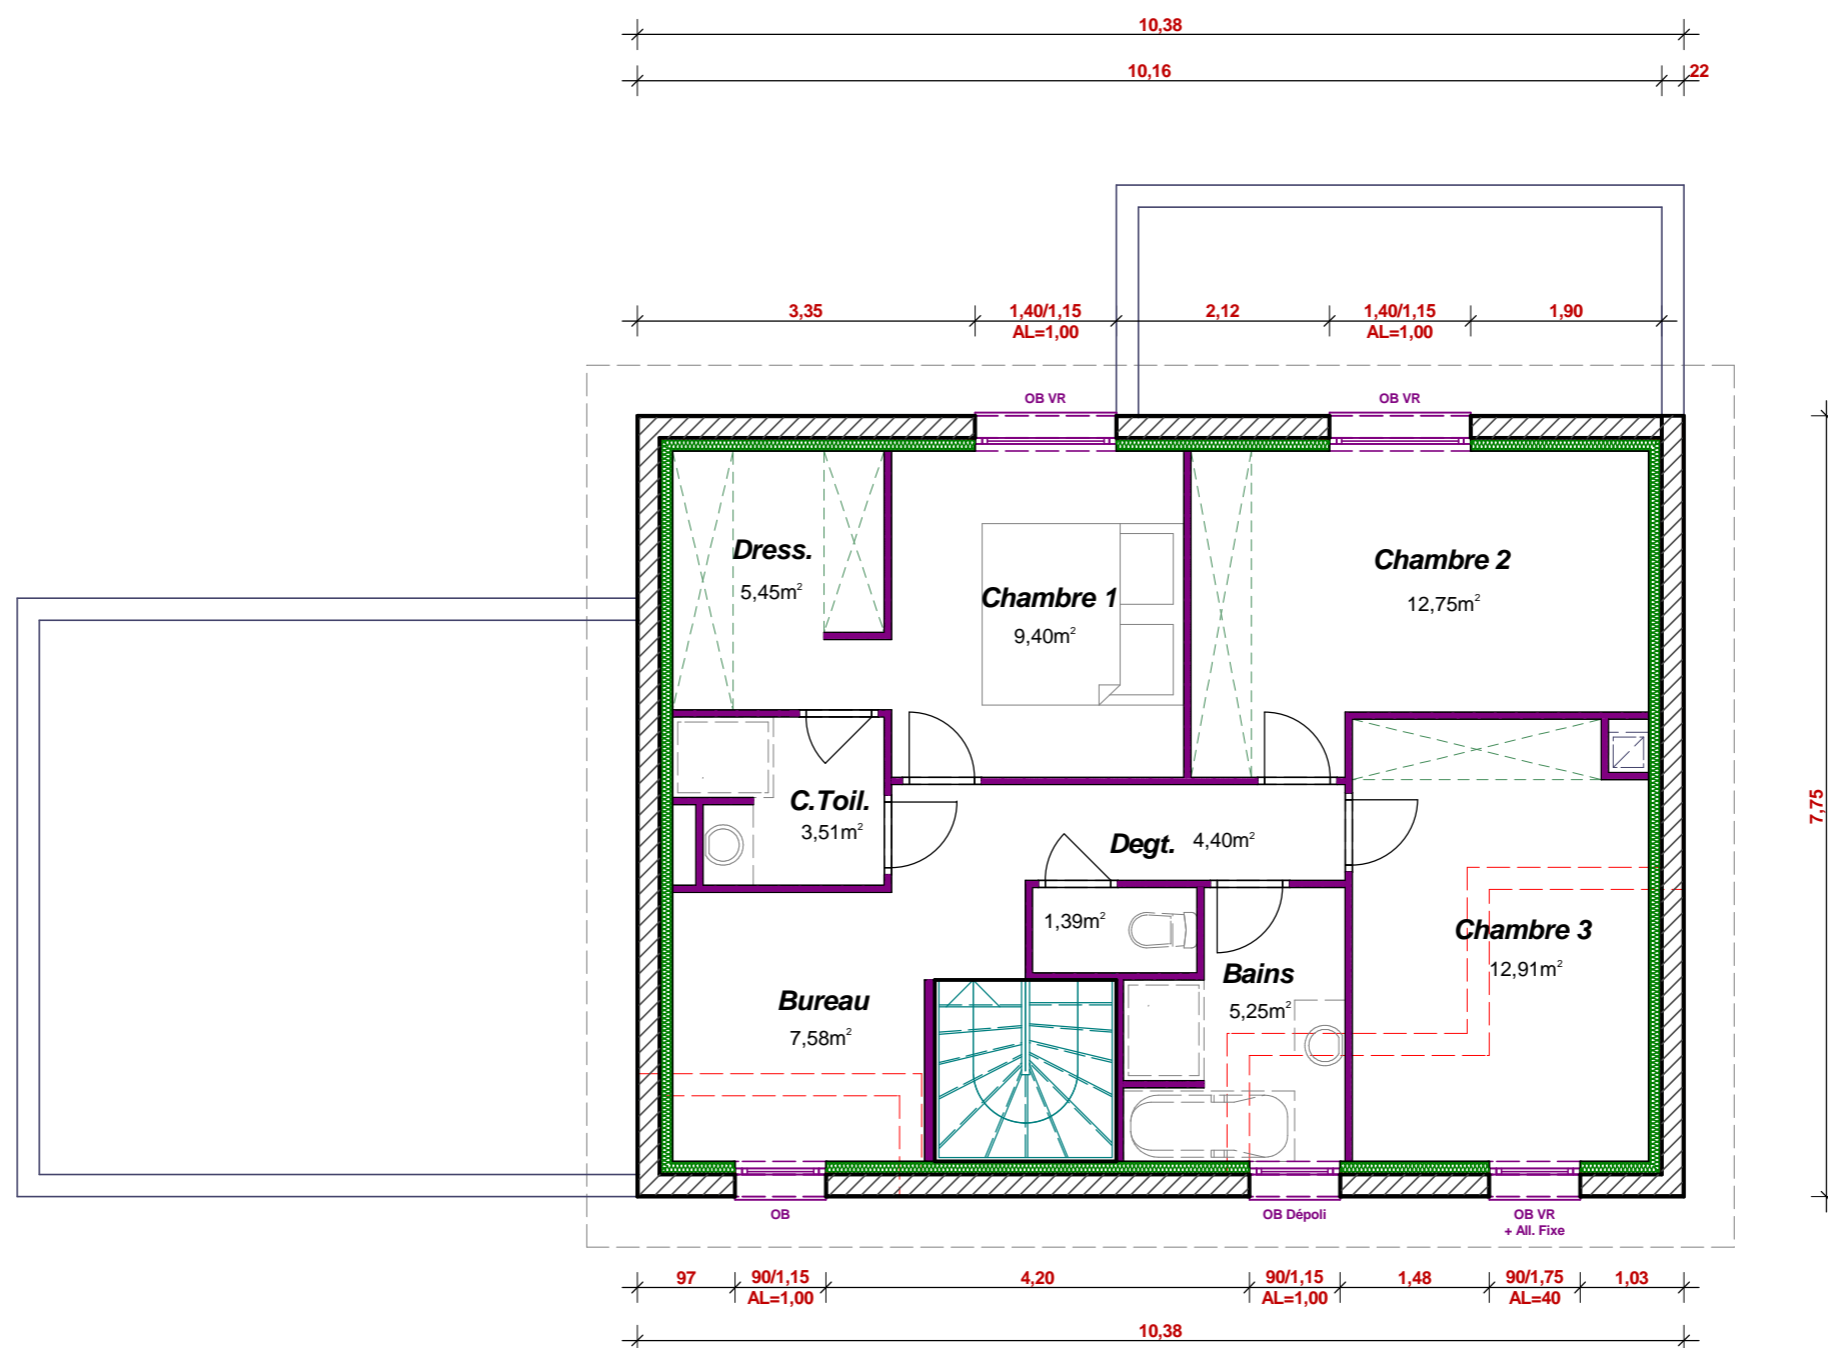


Emprise au sol : 118,29m²
 Surface Hab. Rdc : 66,43m²
 Surface Hab. Etage : 62,64m²
 Surface Hab. Totale : 129,07m²
 Surface Utile Totale : 161,80m²

Toute reproduction est interdite.
Les plans restent la propriété de
Maisons CAR & VER selon l' Article L 111-1
du Code de la propriété intellectuelle

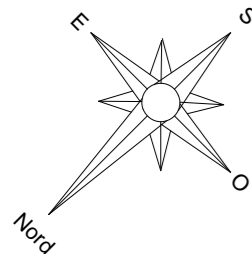

**Toute reproduction est interdite.
 Les plans restent la propriété de
 Maisons CAR & VER selon l' Article L 111-1
 du Code de la propriété intellectuelle**

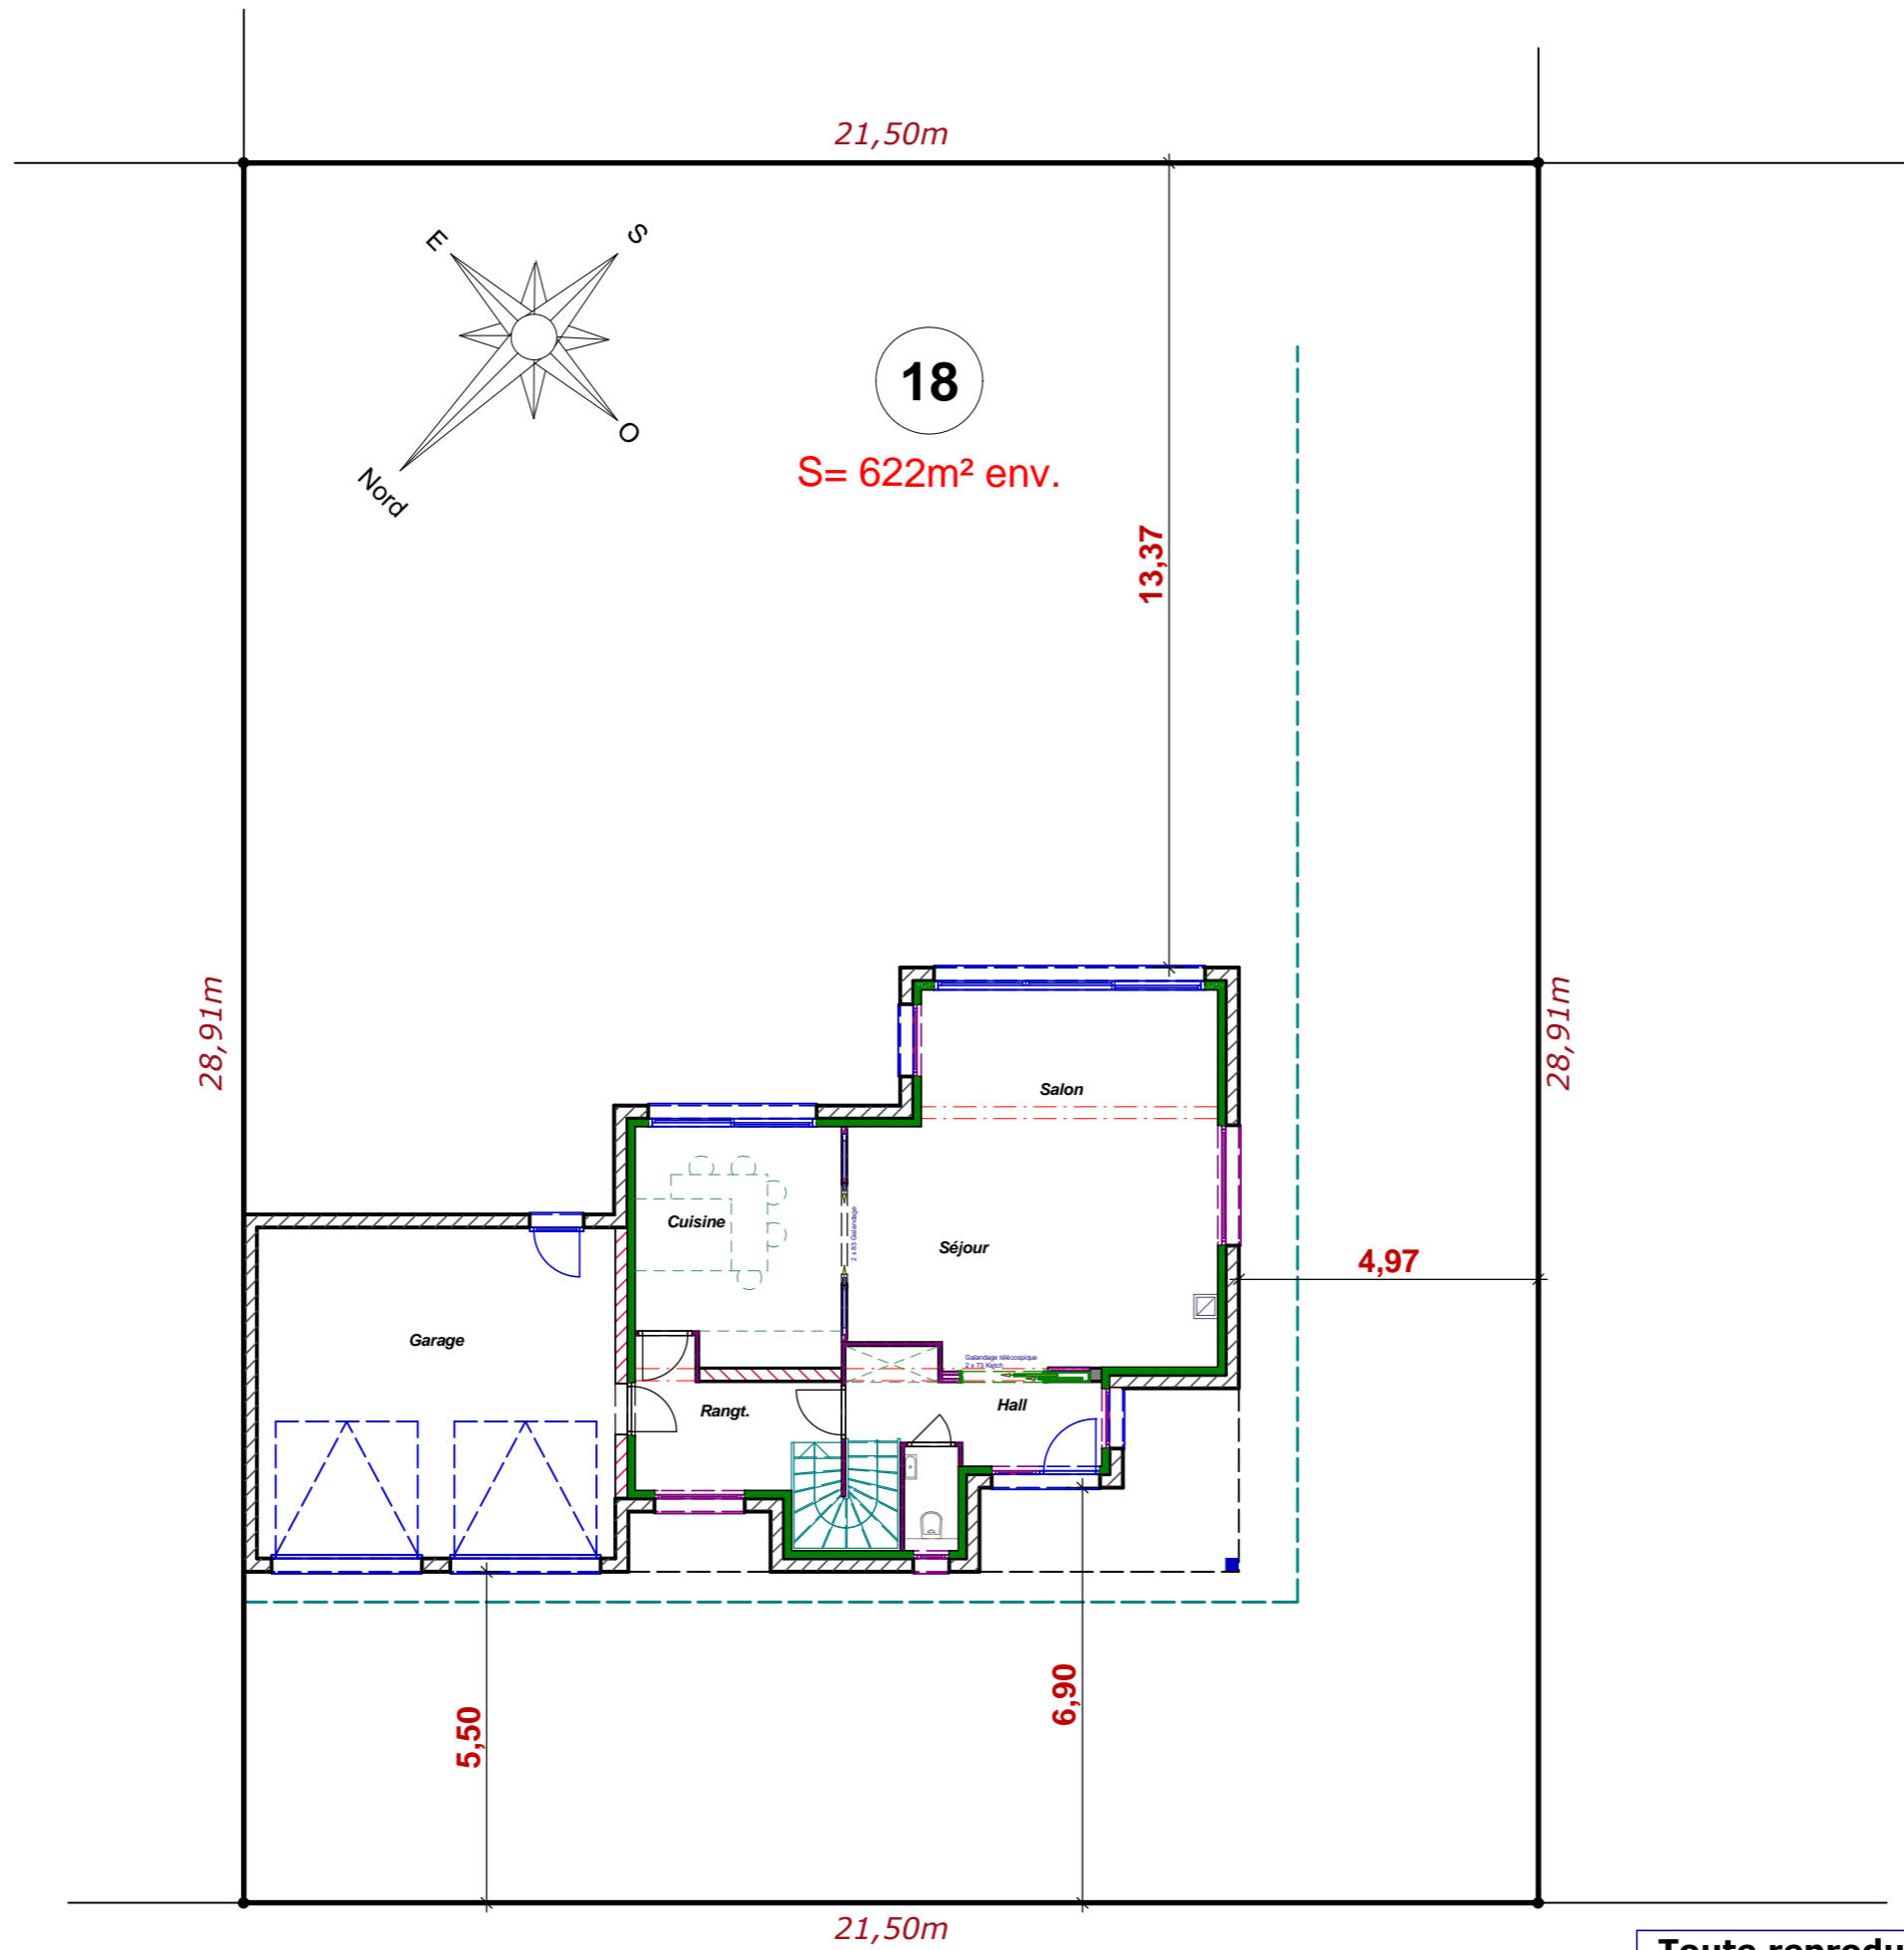

Voie

Nouvelle

Toute reproduction est interdite.
Les plans restent la propriété de
Maisons CAR & VER selon l' Article L 111-1
du Code de la propriété intellectuelle