

Emprise au sol : 124,92m²
 Surface Hab. Rdc : 88,67m²
 Surface Hab. Etage : 50,95m²
 Surface Hab. Totale : 139,62m²
 Surface Utile Totale : 156,23m²



Maitre d'ouvrage



Référent

Echelle : 1/75
Rez de Chaussée

Toute reproduction est interdite.
 Les plans restent la propriété de
 Maisons CAR & VER selon l'article L 111-1
 du code de la propriété intellectuelle

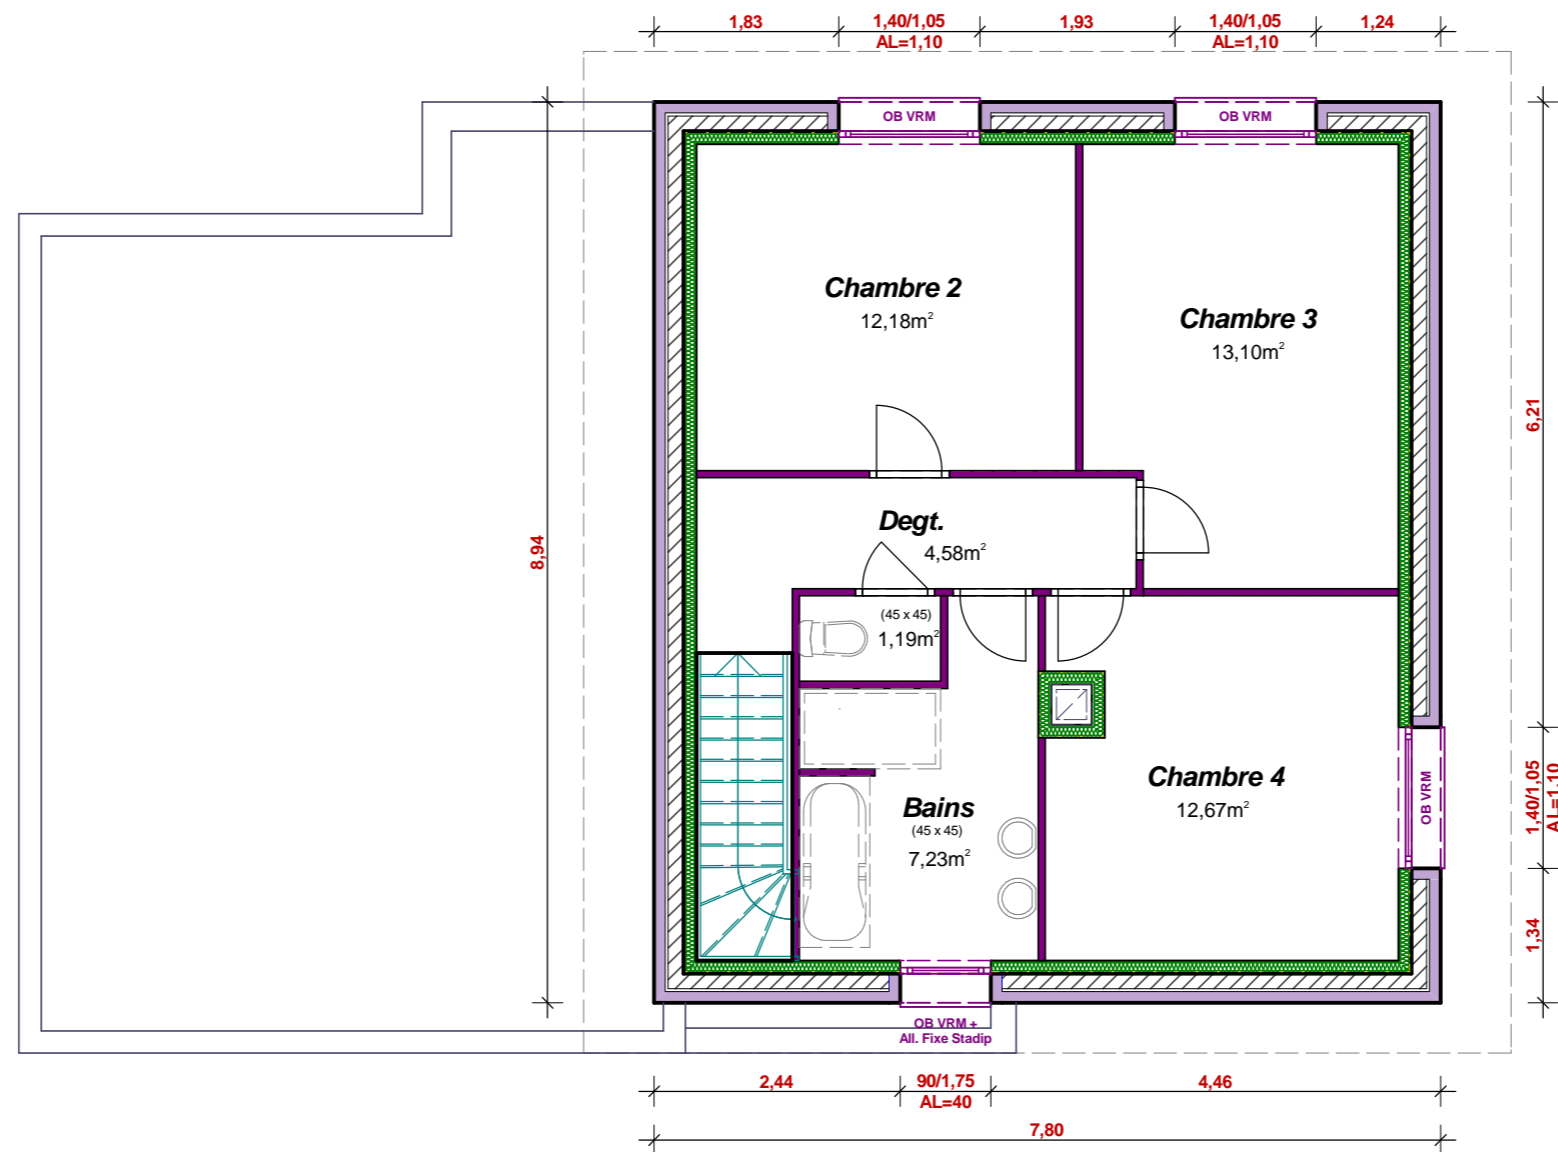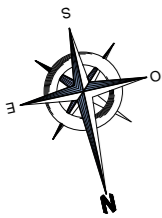

Toute reproduction est interdite.
 Les plans restent la propriété de
 Maisons CAR & VER selon l'article L 111-1
 du code de la propriété intellectuelle


Maitre d'ouvrage



Référent

Echelle : 1/75

Etage

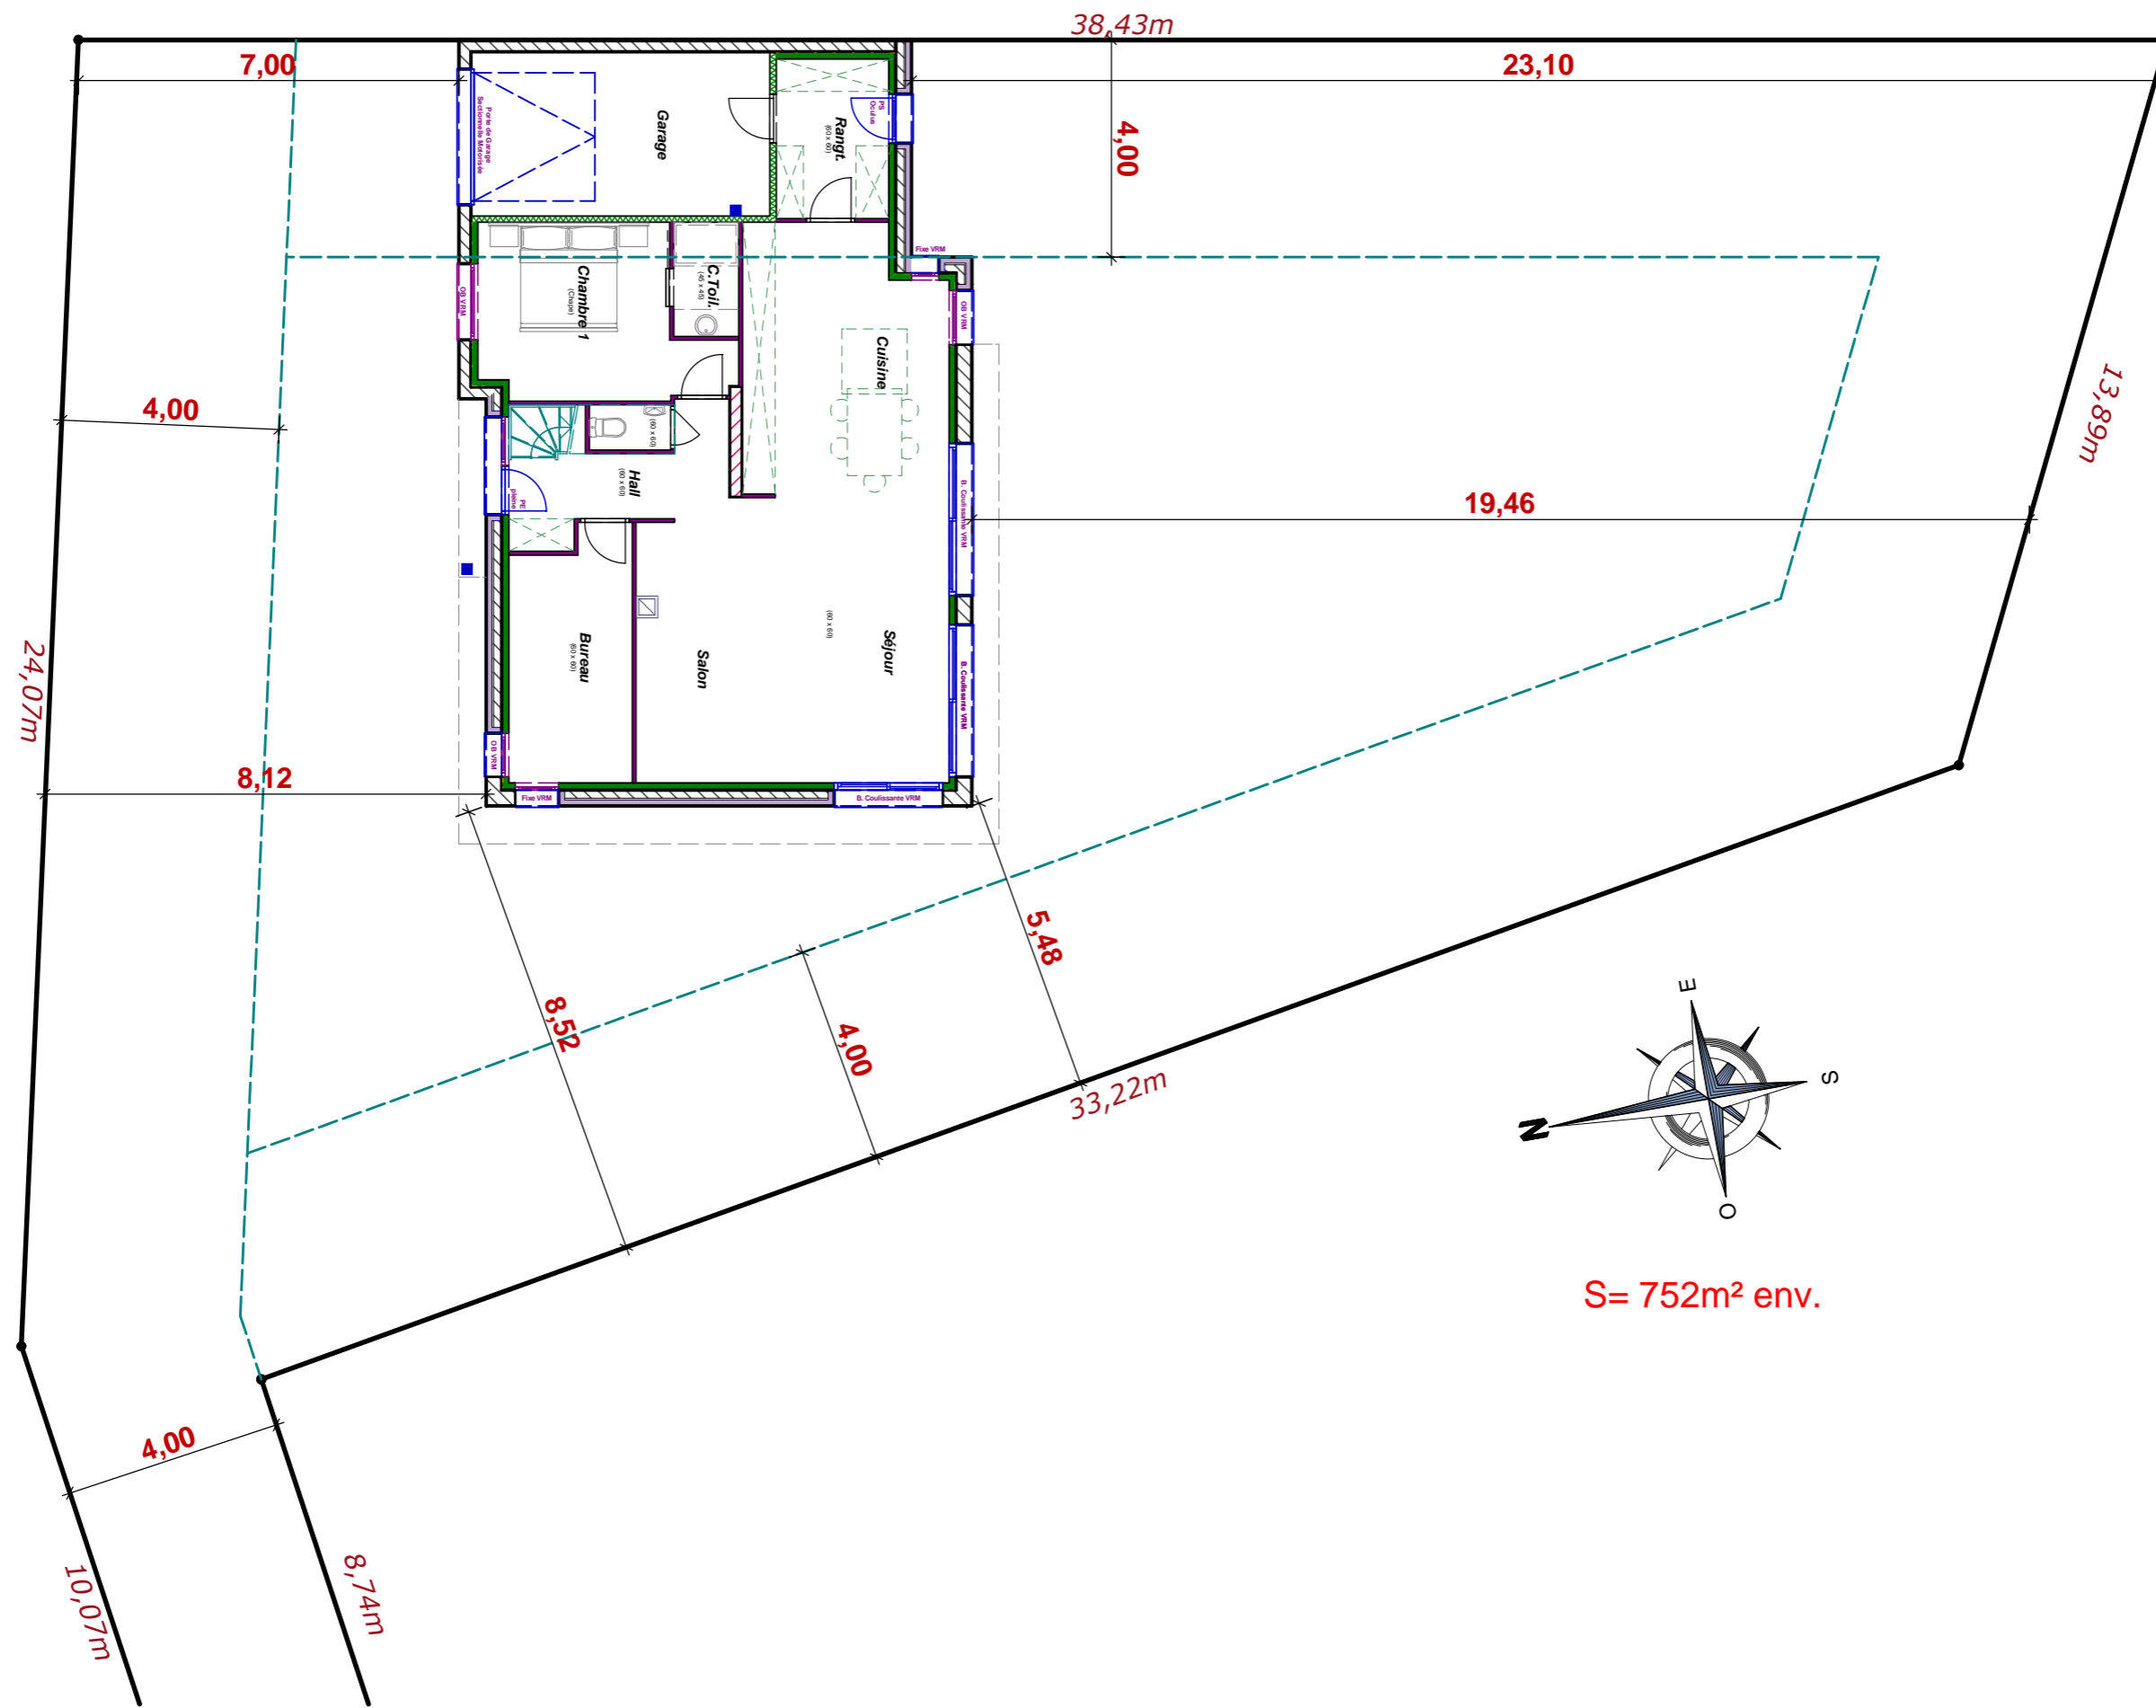

S= 752m² env.

Toute reproduction est interdite.
 Les plans restent la propriété de
 Maisons CAR & VER selon l'article L 111-1
 du code de la propriété intellectuelle

Maitre d'ouvrage



Référent

Echelle : 1/125
 Rez de Chaussée