

Emprise au sol : 128,49m<sup>2</sup>  
 Surface Hab. Rdc : 87,48m<sup>2</sup>  
 Surface Hab. Etage : 147,47m<sup>2</sup>  
 Surface Hab. Totale : 147,47m<sup>2</sup>  
 Surface Utile Totale : 166,17m<sup>2</sup>


Toute reproduction est interdite.  
 Les plans restent la propriété de  
 Maisons CAR & VER selon l'article L 111-1  
 du code de la propriété intellectuelle

Maitre d'ouvrage



Référent

Echelle : 1/75  
 Rez de Chaussée

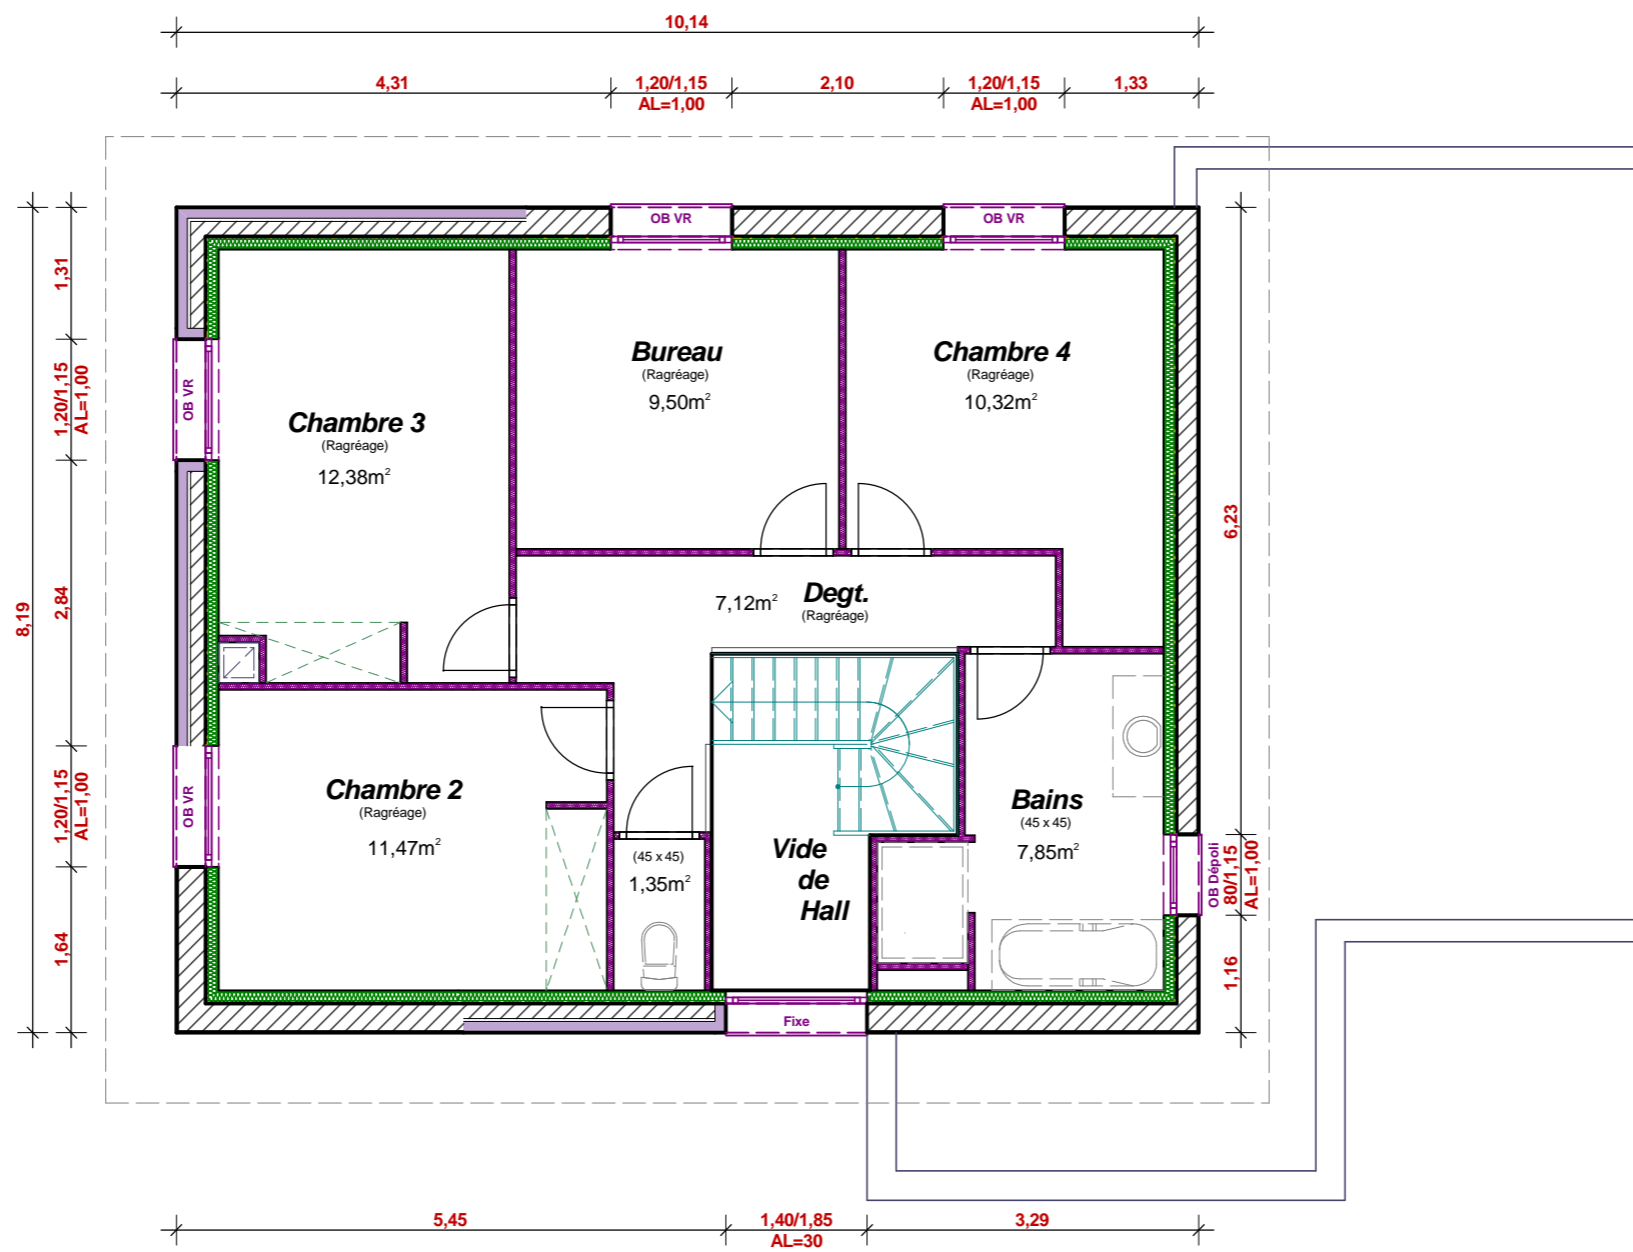



Toute reproduction est interdite.  
Les plans restent la propriété de  
Maisons CAR & VER selon l'article L 111-1  
du code de la propriété intellectuelle

Maitre d'ouvrage



Référent

Echelle : 1/75  
Etage

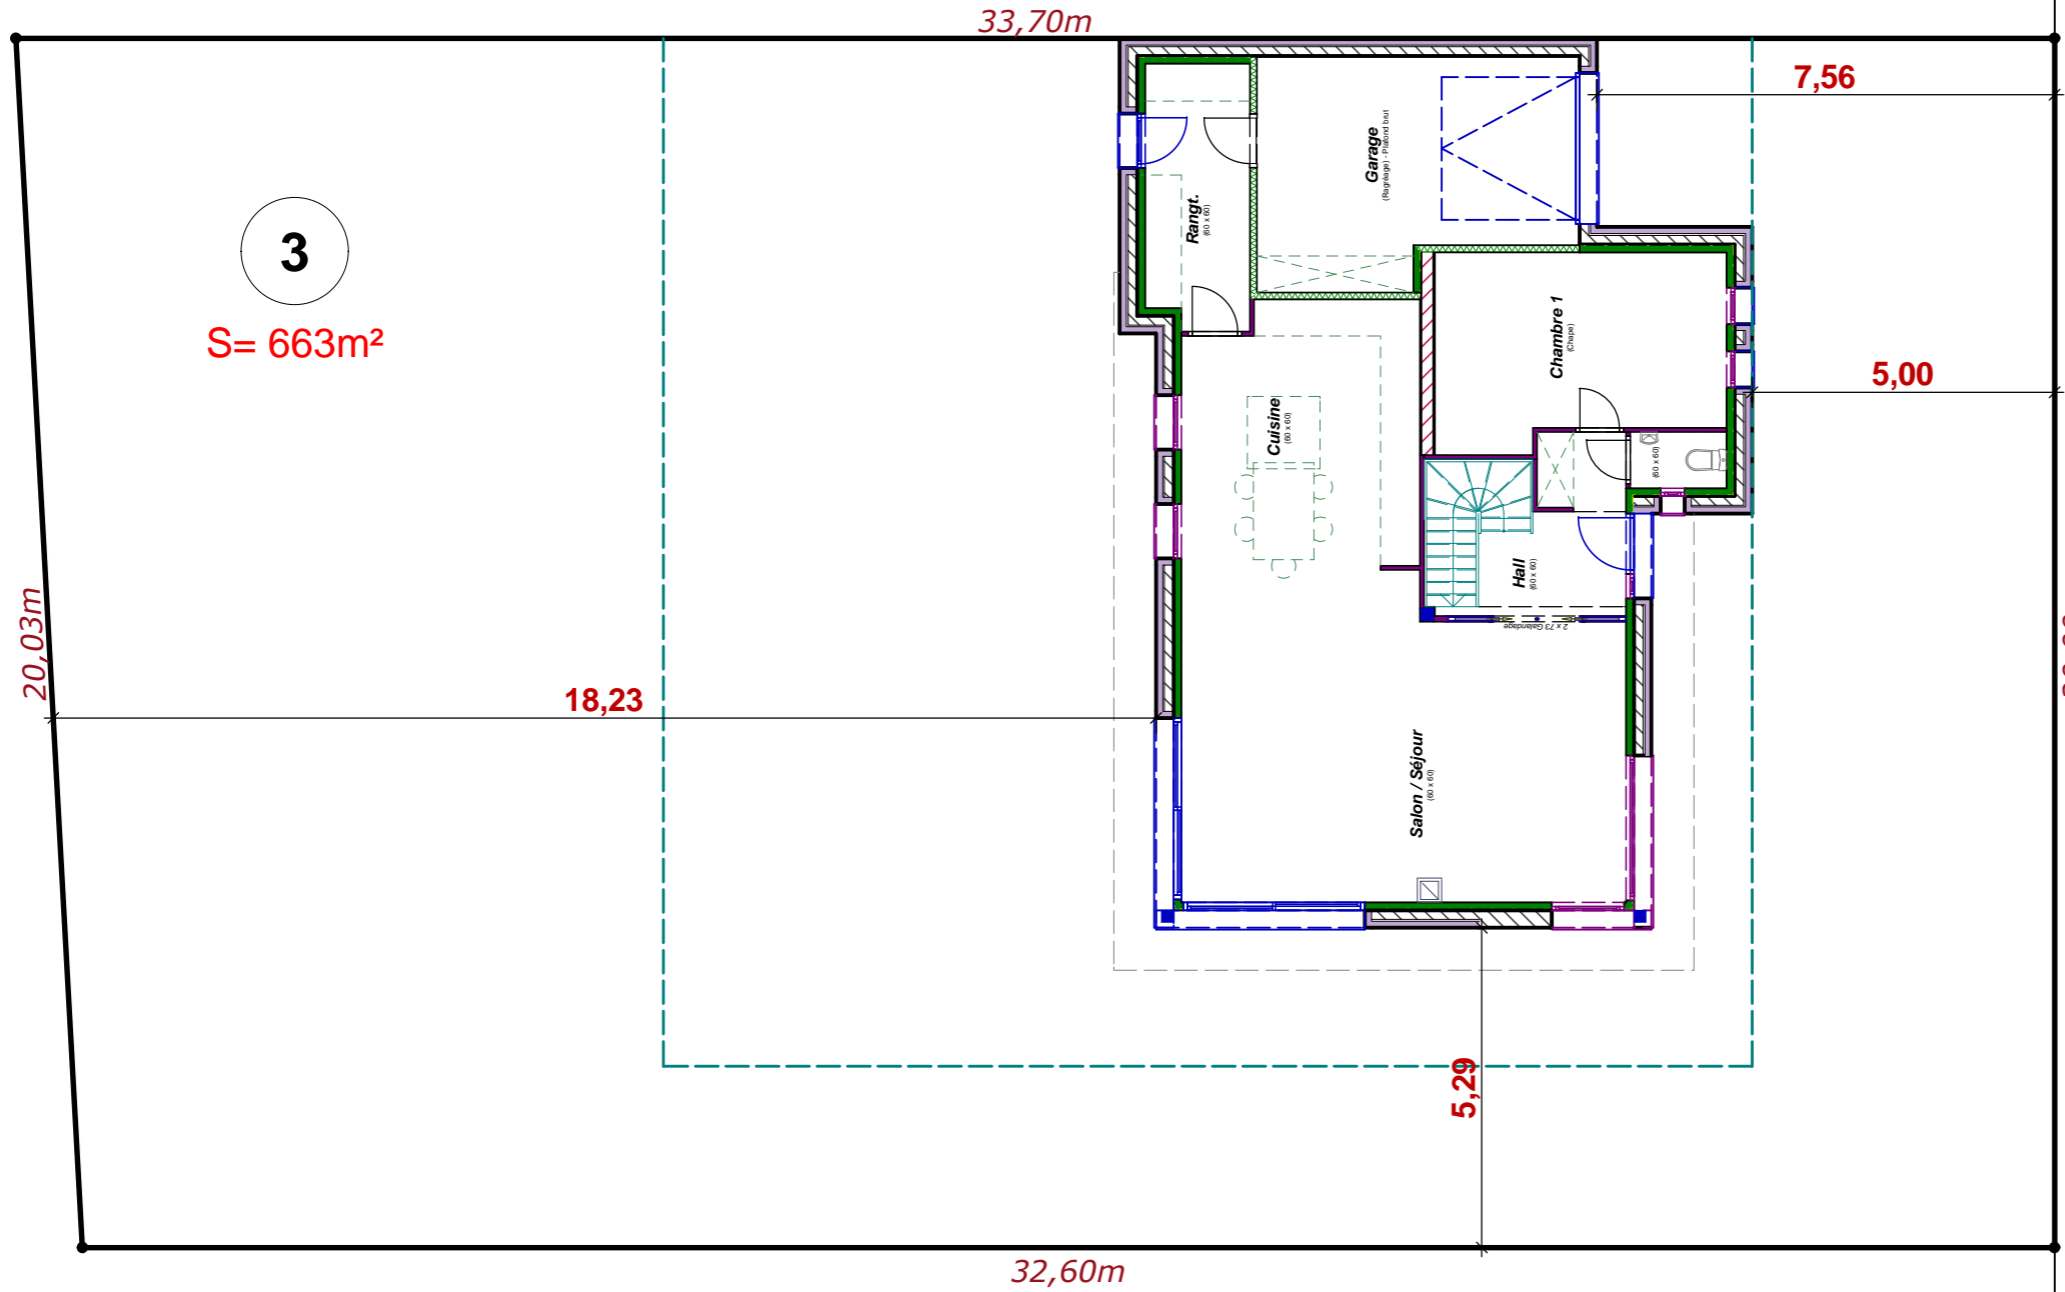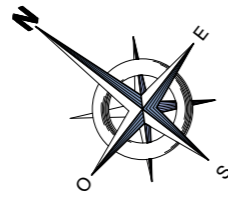

Voie Nouvelle

Toute reproduction est interdite.  
Les plans restent la propriété de  
Maisons CAR & VER selon l'article L 111-1  
du code de la propriété intellectuelle

Maitre d'ouvrage



Référent

Echelle : 1/125

Implantation