


SH : 189,03 m<sup>2</sup>

Toute reproduction est interdite Les plans restent la propriété de Maisons Car&Ver Article L 111-1 du code de la propriété intellectuelle	<b>Maitre d'ouvrage</b>	<b>Conception</b>	<b>Emprise au sol : 165,28m<sup>2</sup></b>
			<b>Surface Utile Rdc : 138,12 m<sup>2</sup></b> <b>Surface Utile Etage : 98,52 m<sup>2</sup></b>
			<b>Surface Utile Totale : 236,64 m<sup>2</sup></b>
			<b>Echelle : 1/75</b>
			<b>Rez-de chaussée</b>

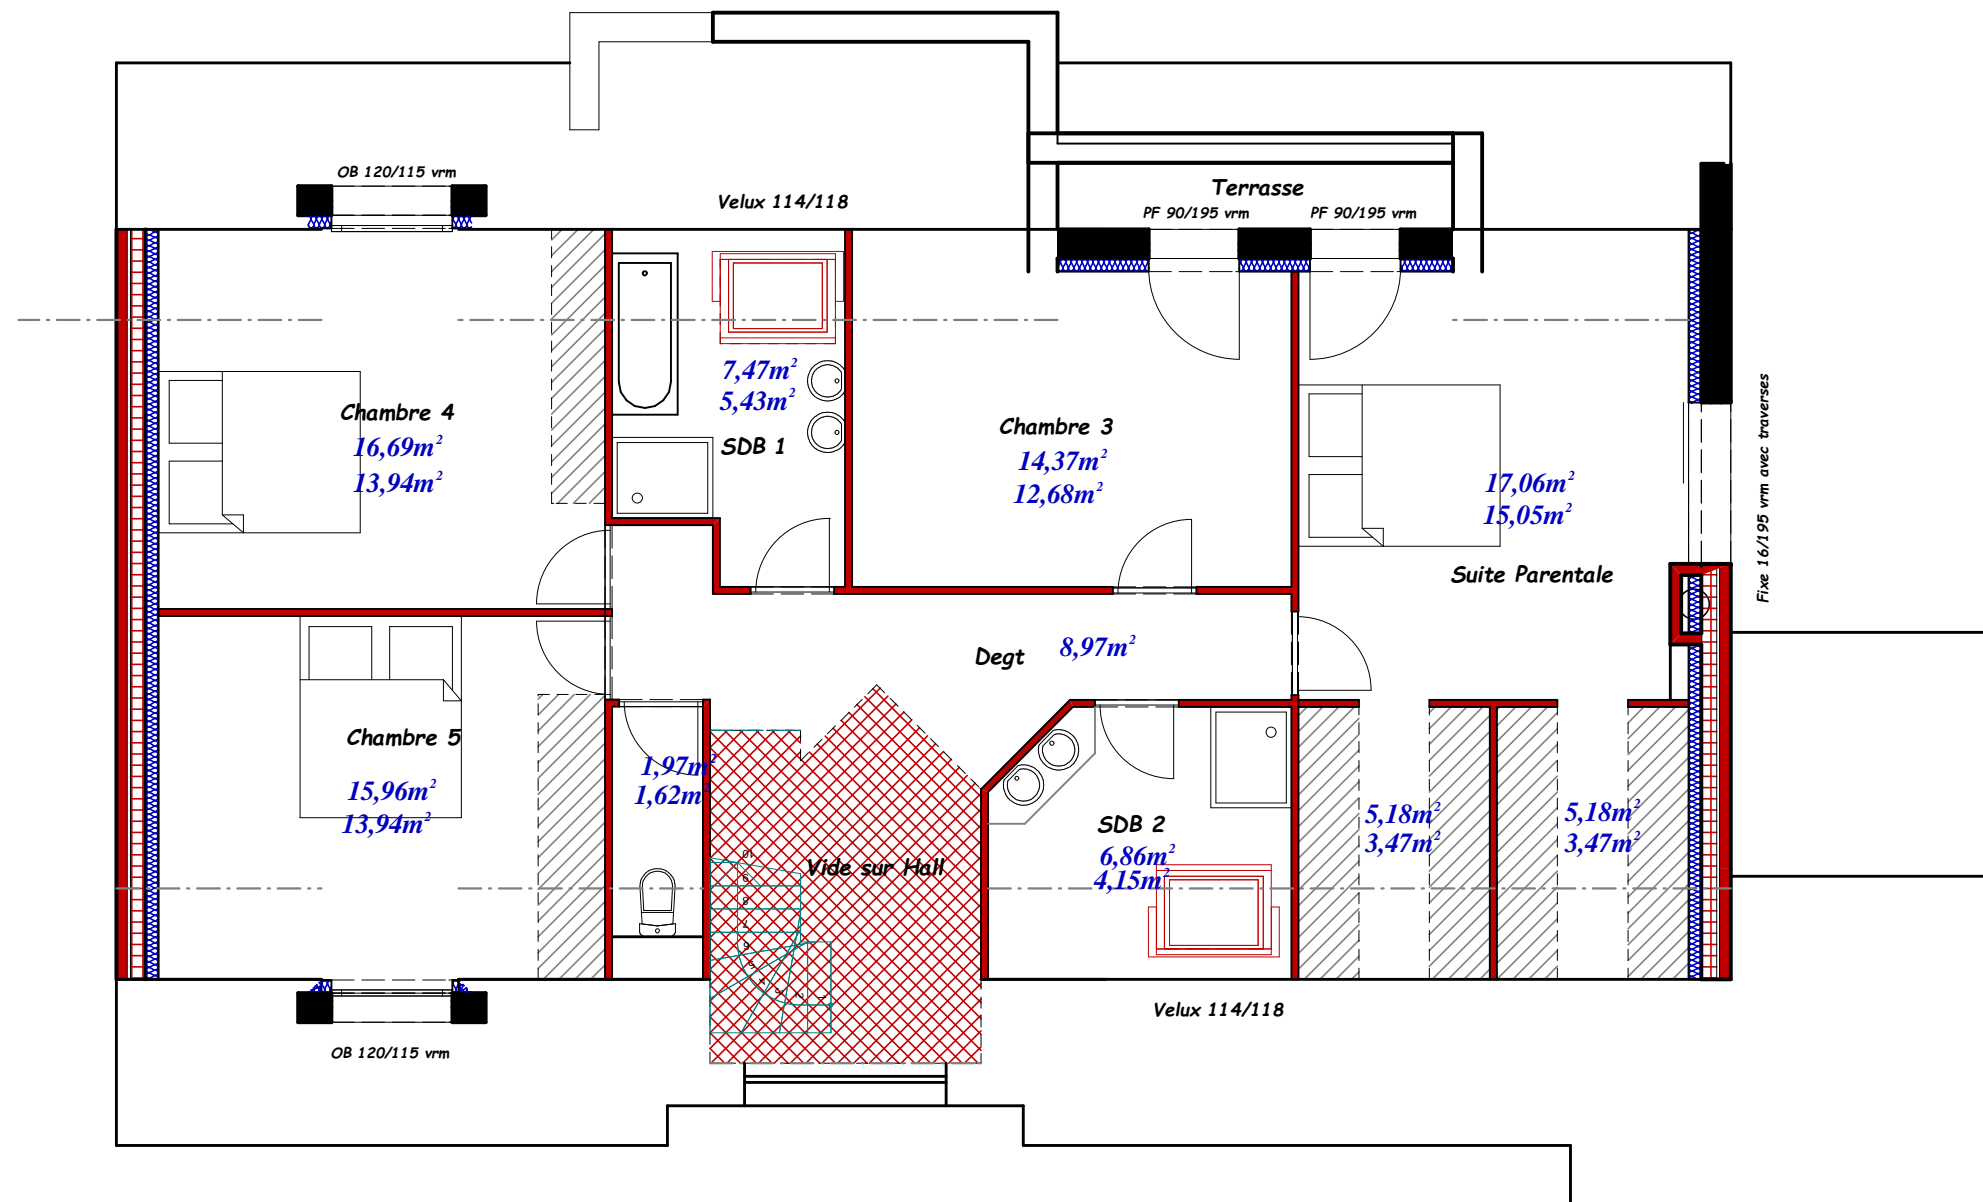

Toute reproduction est interdite  
 Les plans restent  
 la propriété de Maisons Car&Ver  
 Article L 111-1 du code de la propriété intellectuelle

Maitre d'ouvrage

Conception

Emprise au sol :

Surface Utile Rdc : m<sup>2</sup>

Surface Utile Etage : m<sup>2</sup>

Surface Utile Totale : m<sup>2</sup>

Echelle : 1/75

Etage