

Emprise au sol : 173,68m²
 Surface Hab. Rdc : 192,11m²
 Surface Hab. Etage : 65,37m²
 Surface Hab. Totale : 192,11m²
 Surface Utile Totale : 213,76m²


Toute reproduction est interdite.
 Les plans restent la propriété de
 Maisons CAR & VER selon l'article L 111-1
 du code de la propriété intellectuelle

Maitre d'ouvrage



Référent

Echelle : 1/75
 Rez de Chaussée

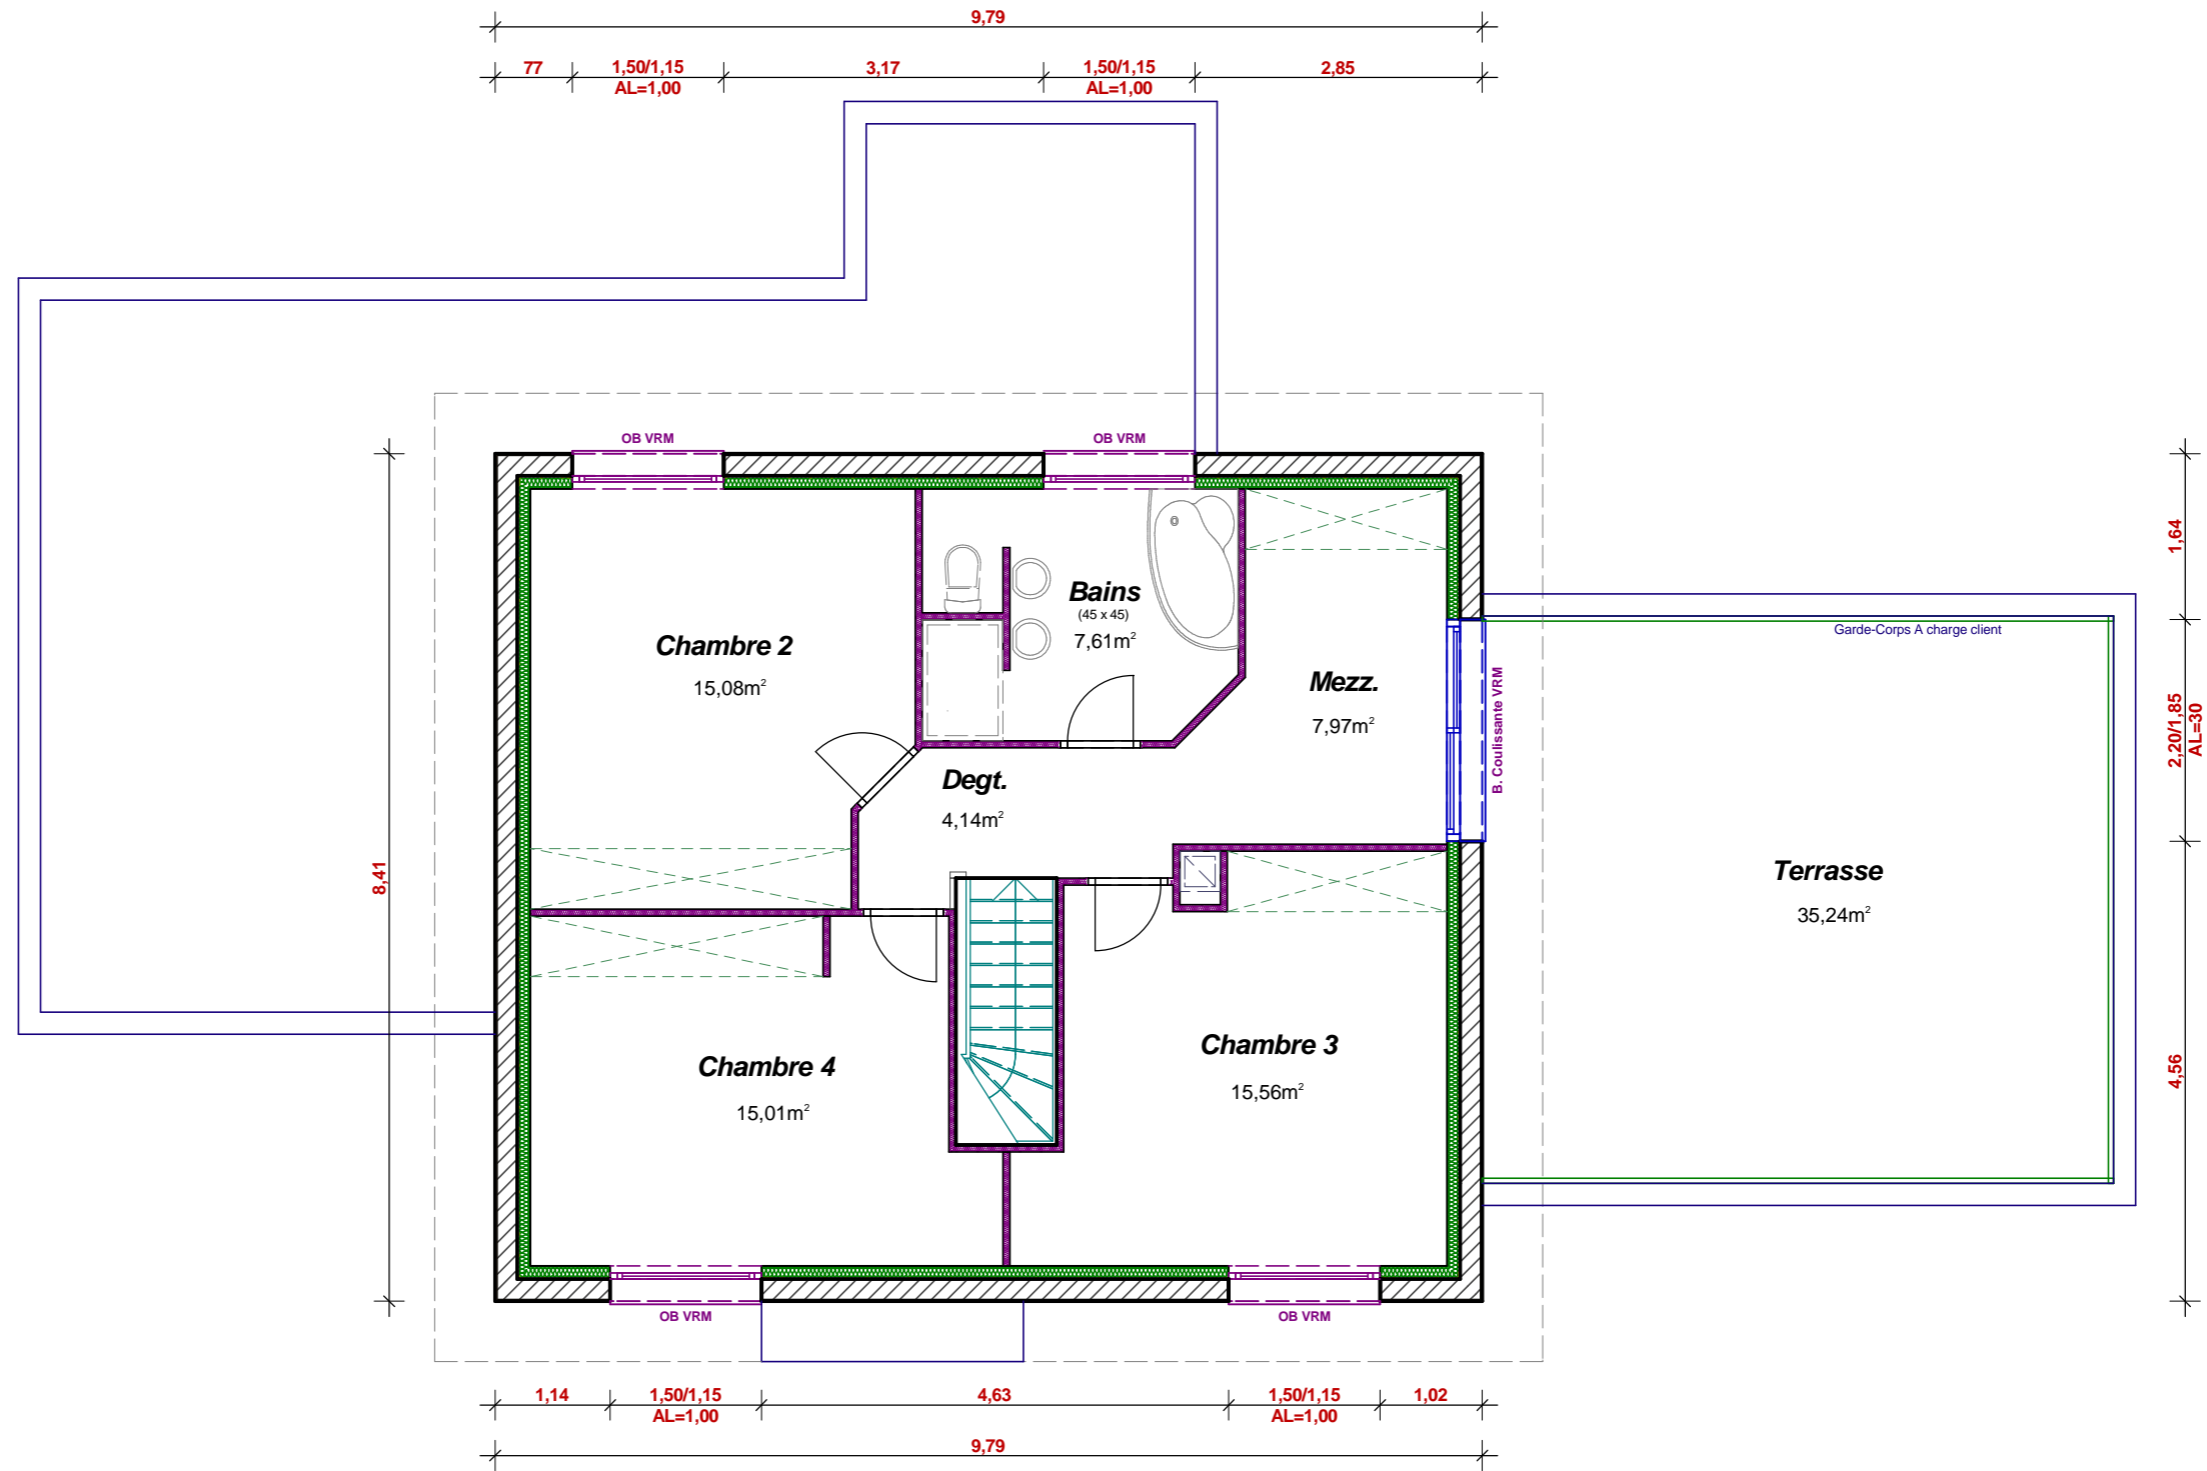


Toute reproduction est interdite.
 Les plans restent la propriété de
 Maisons CAR & VER selon l'article L 111-1
 du code de la propriété intellectuelle

Maitre d'ouvrage



Référent

Echelle : 1/75
 Etage

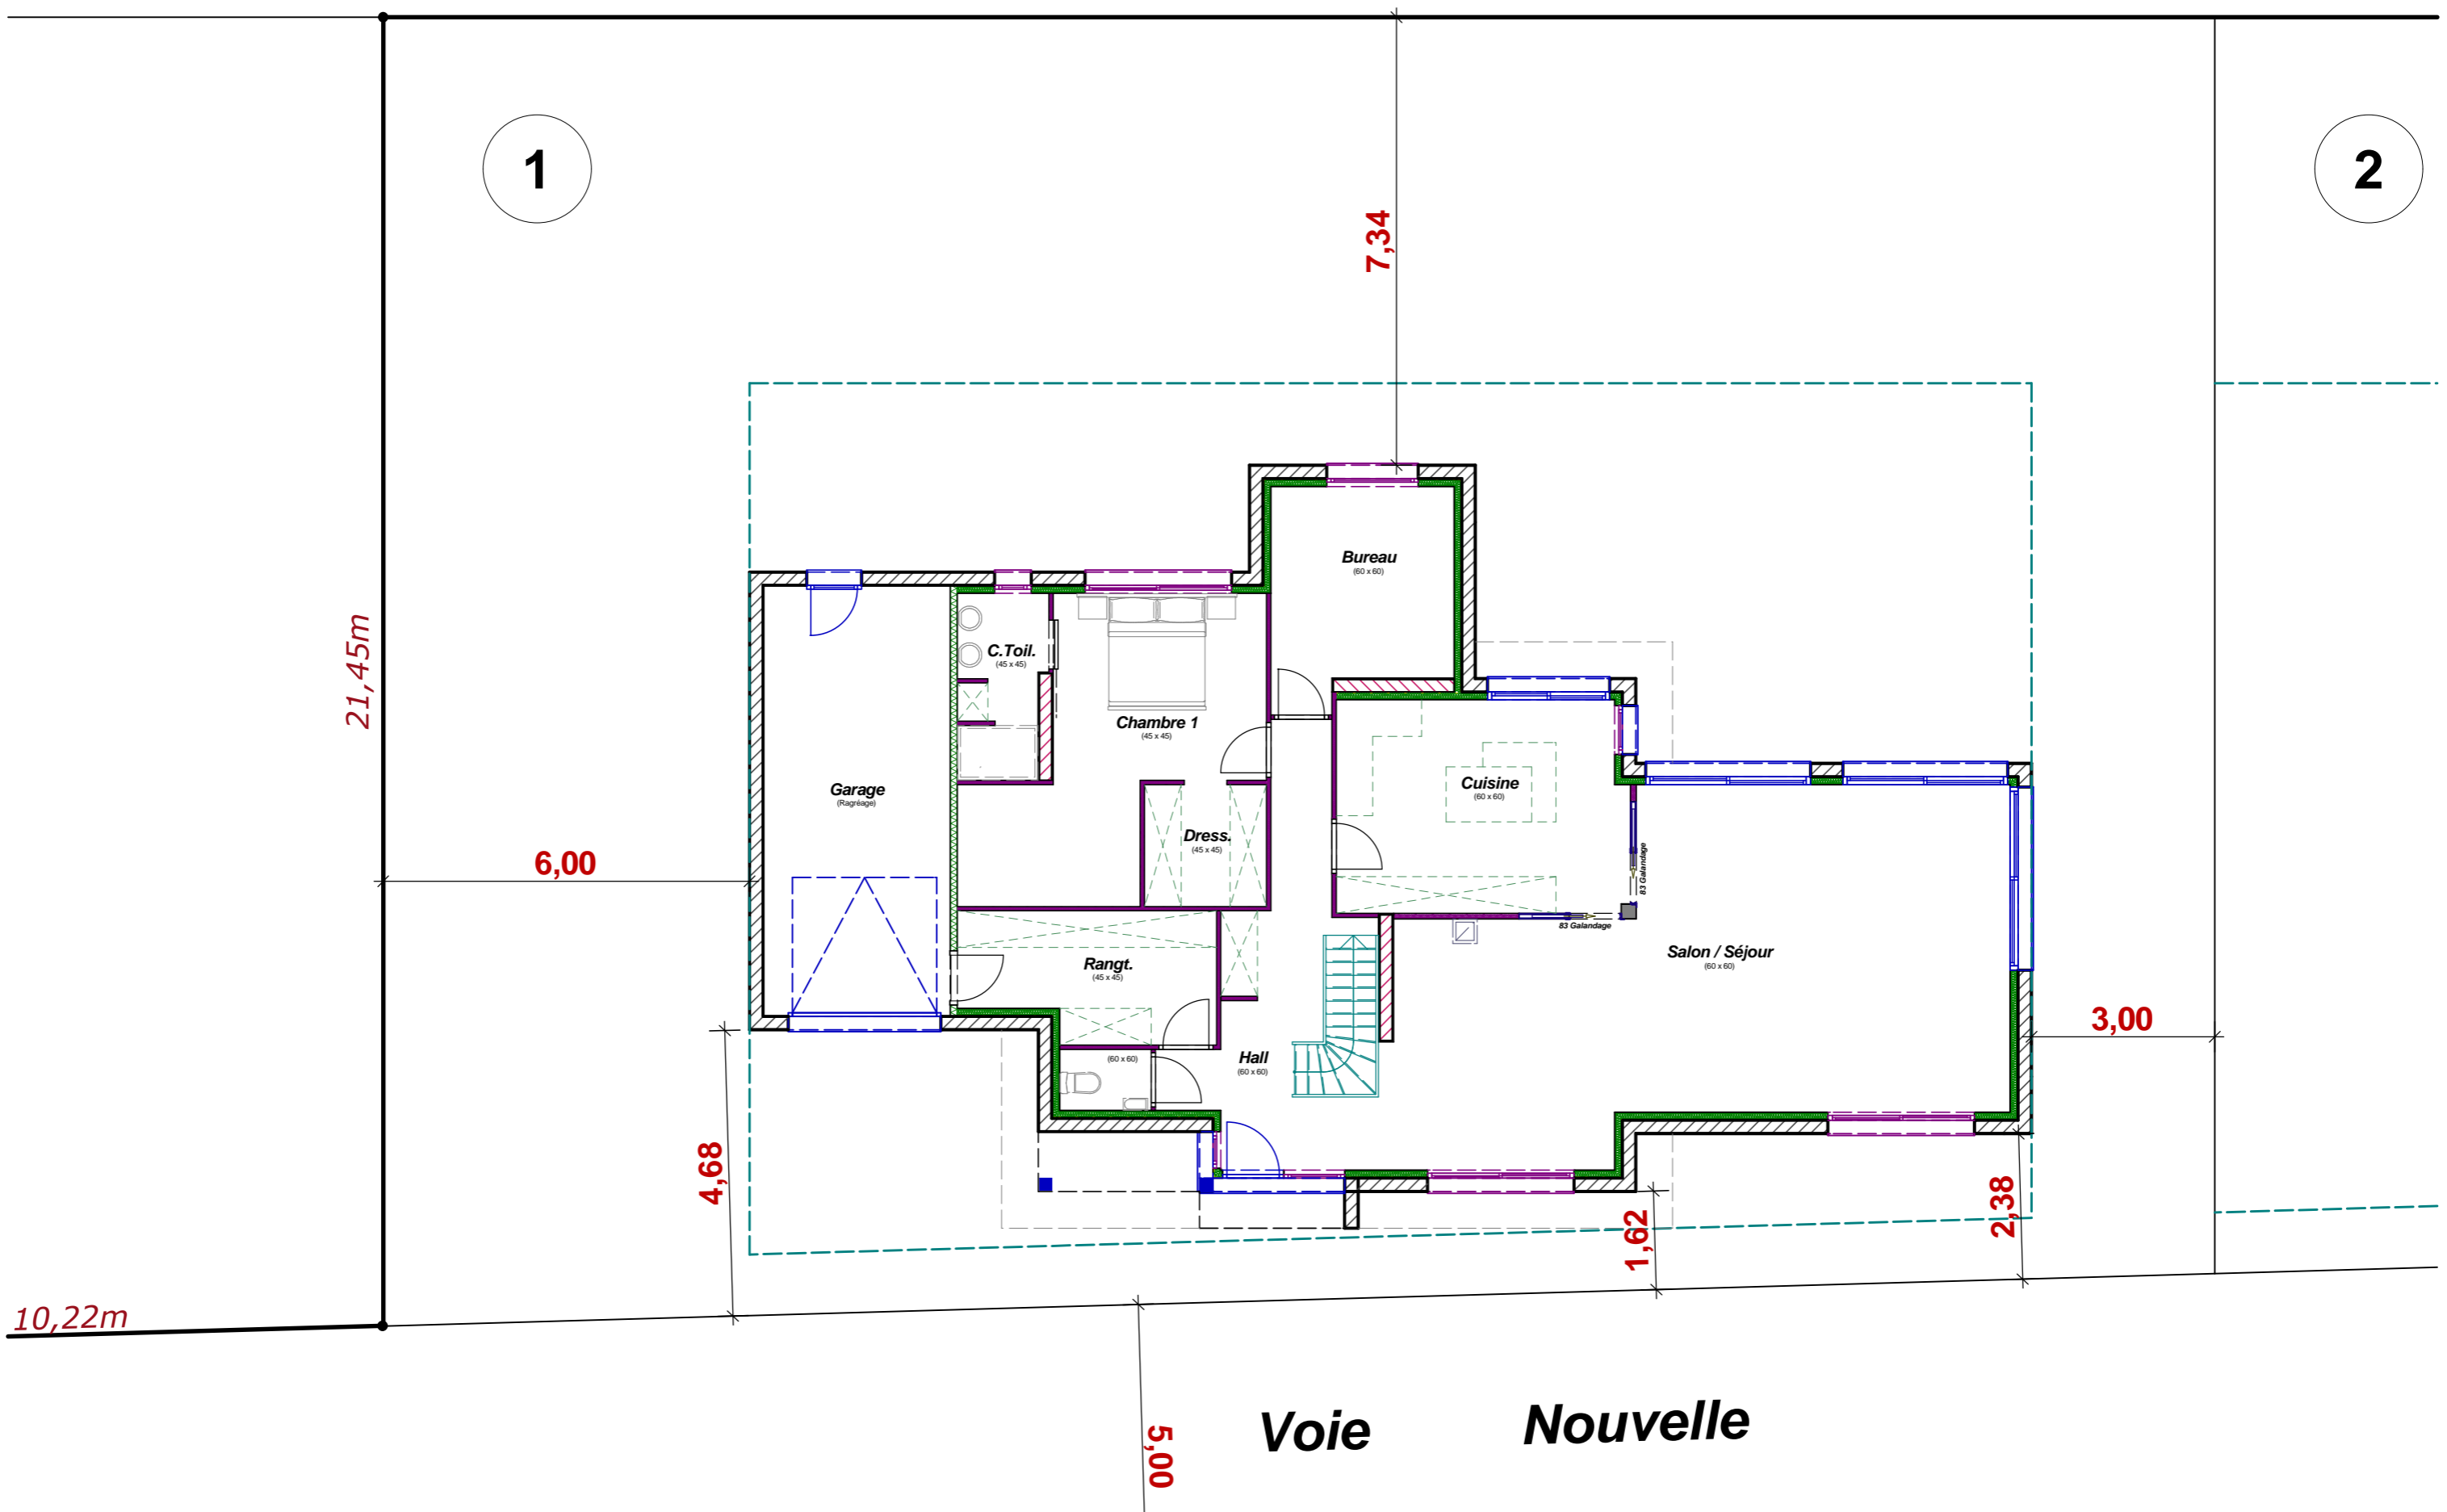

Toute reproduction est interdite.
 Les plans restent la propriété de
 Maisons CAR & VER selon l'article L 111-1
 du code de la propriété intellectuelle

Maitre d'ouvrage


maisons
Car & Ver
 Constructeur de maisons • www.caretver.fr

Référent

Echelle : 1/100
Implantation