

Toute reproduction est interdite  
 Les plans restent  
 la propriété de Maisons Car&Ver  
 Article L 111-1 du code de la propriété intellectuelle

**Maitre d'ouvrage**

Mr et Mme  
 Projet :


**Conception**

Jean-Luc VERCAUTEREN  
 06.02.13.00.53

Emprise au sol : 151,54m<sup>2</sup>  
 Surface Utile Rdc : 129,62 m<sup>2</sup>  
 Surface Utile Etage : 58,78 m<sup>2</sup>  
 Surface Utile Totale : 188,40 m<sup>2</sup>

Echelle : 1/75

Rez-de chaussée

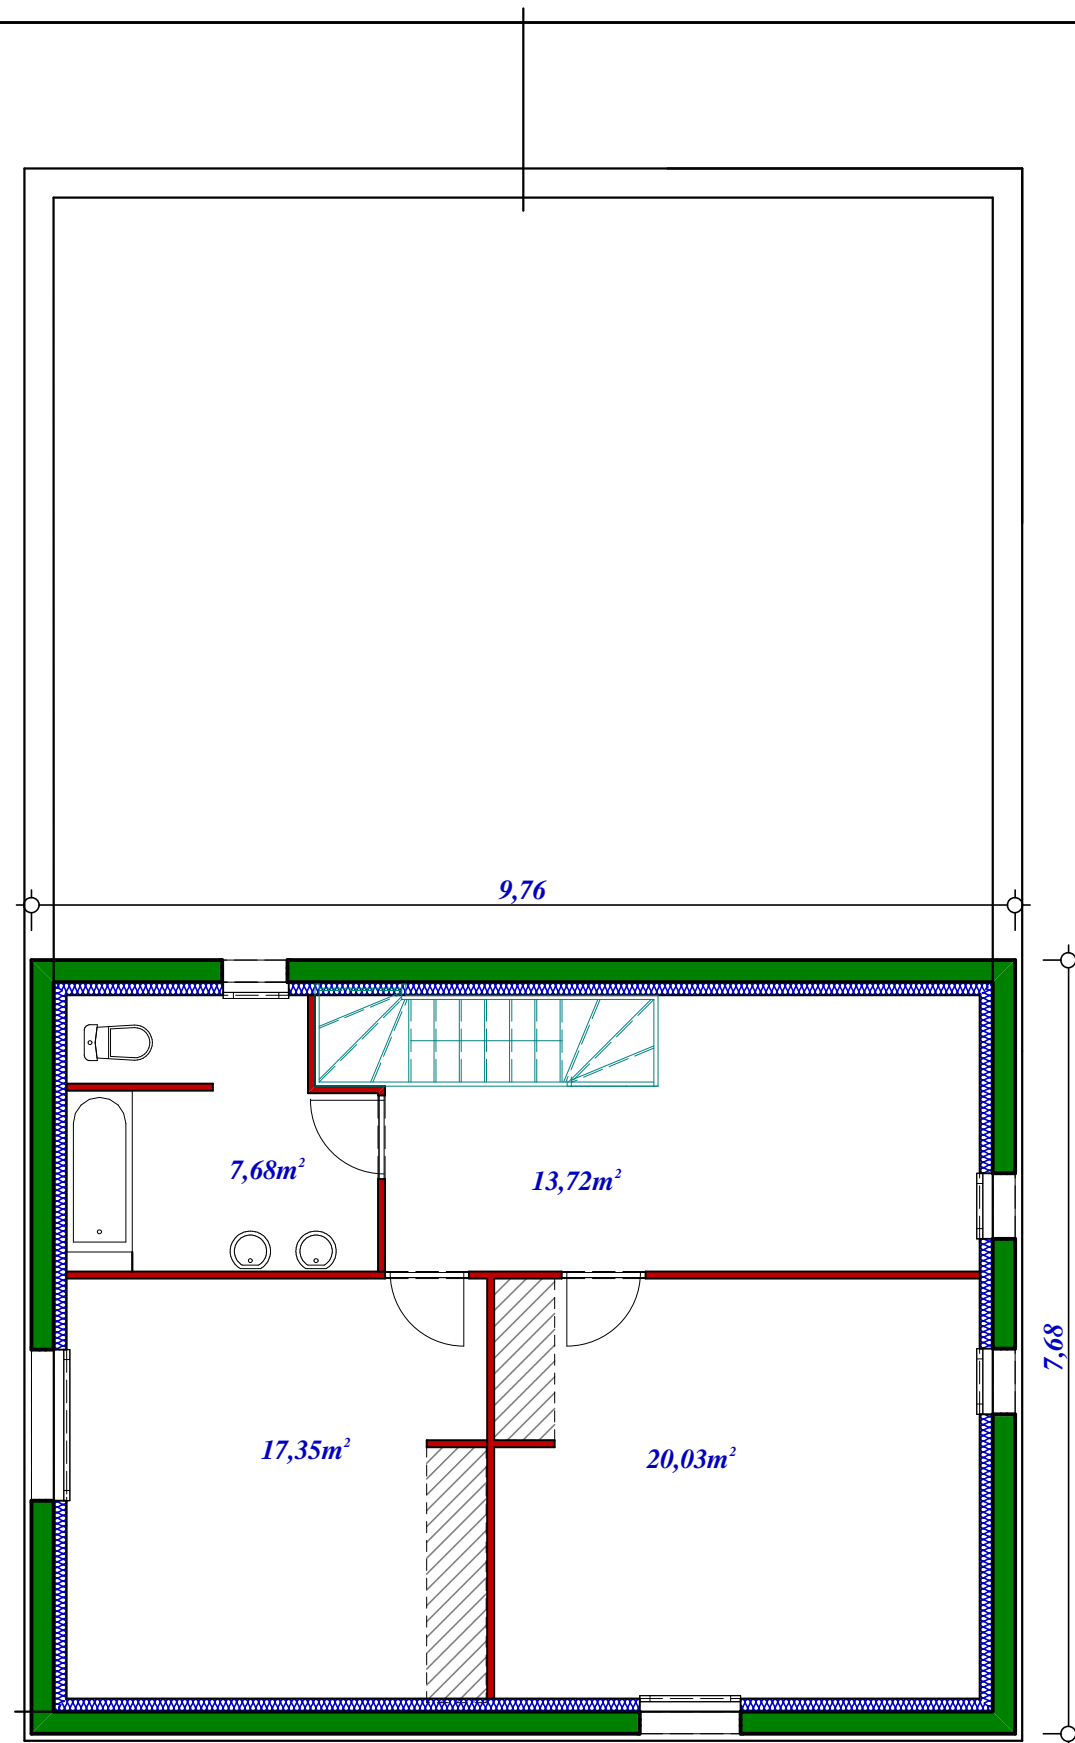

Toute reproduction est interdite  
 Les plans restent  
 la propriété de Maisons Car&Ver  
 Article L 111-1 du code de la propriété intellectuelle

Maitre d'ouvrage

Mr et Mme

Projet :

Conception

~~Jean-Luc VERCAUTEREN~~



~~06.~~

Emprise au sol :

Surface Utile Rdc : m<sup>2</sup>

Surface Utile Etage : m<sup>2</sup>

Surface Utile Totale : m<sup>2</sup>

Echelle : 1/75

Etage