

Emprise au sol : 138,50m²
 Surface Hab. Rdc : 83,83m²
 Surface Hab. Etage : 64,96m²
 Surface Hab. Totale : 148,79m²
 Surface Utile Totale : 177,47m²


Toute reproduction est interdite.
 Les plans restent la propriété de
 Maisons CAR & VER selon l'article L 111-1
 du code de la propriété intellectuelle

Maitre d'ouvrage



Référent

Echelle : 1/50
 Rez de Chaussée

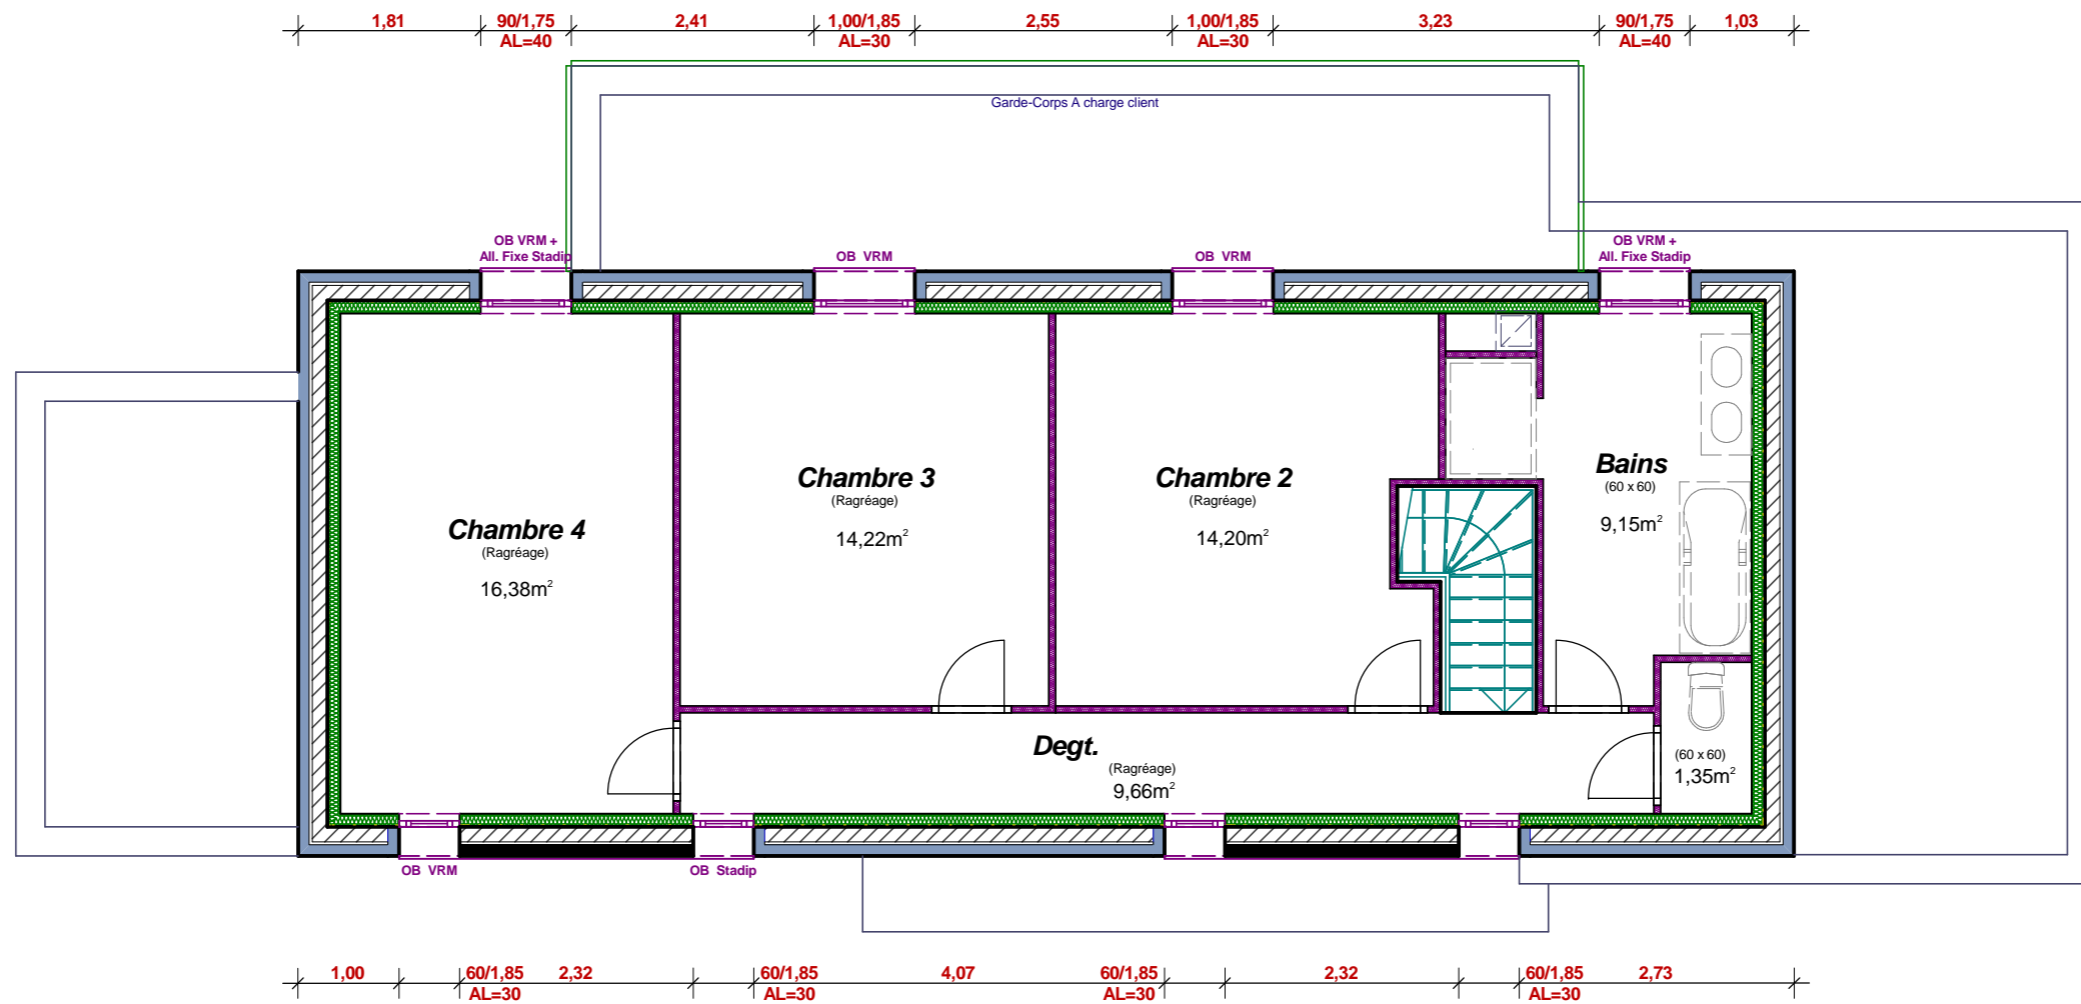

Toute reproduction est interdite.
 Les plans restent la propriété de
 Maisons CAR & VER selon l'article L 111-1
 du code de la propriété intellectuelle


Maitre d'ouvrage



Référent

Echelle : 1/75

Etage

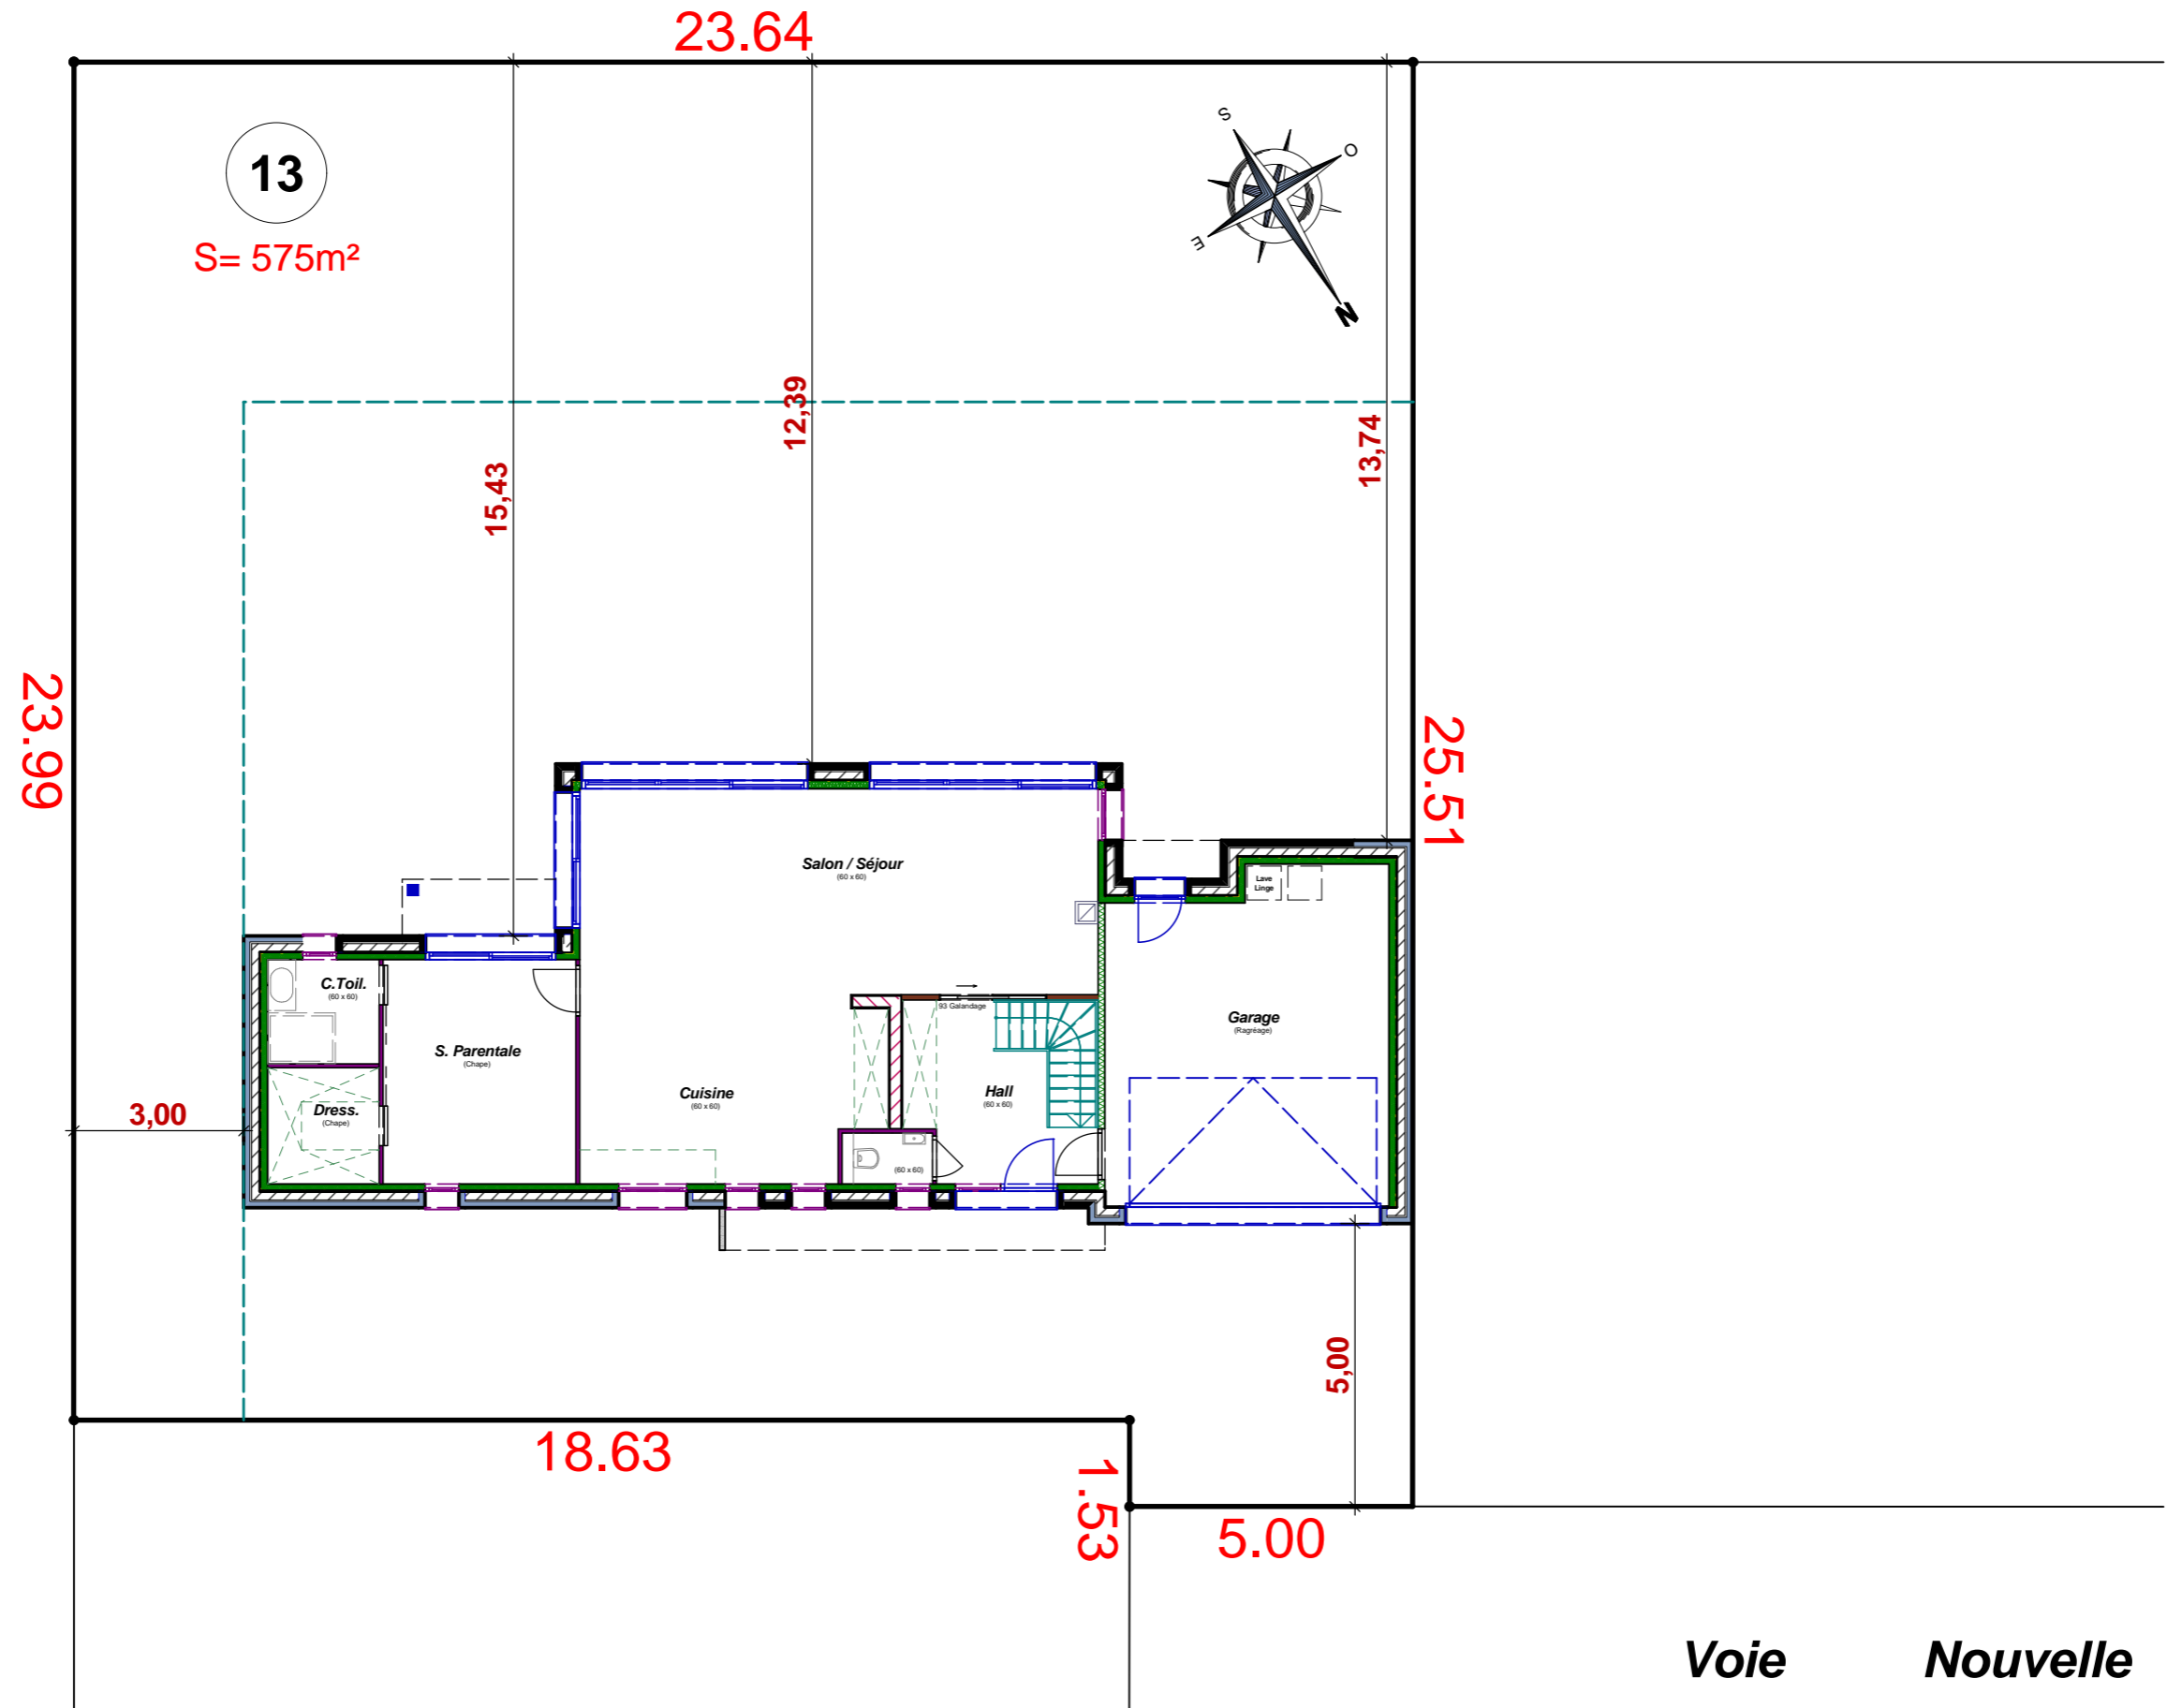

Toute reproduction est interdite.
 Les plans restent la propriété de
 Maisons CAR & VER selon l'article L 111-1
 du code de la propriété intellectuelle

Maitre d'ouvrage



Référent

Echelle : 1/125
Implantation