

Emprise au sol : 150,38m²
 Surface Hab. Rdc : 100,13m²
 Surface Hab. Etage : 70,16m²
 Surface Hab. Totale : 170,29m²
 Surface Utile Totale : 215,87m²


Toute reproduction est interdite.
 Les plans restent la propriété de
 Maisons CAR & VER selon l'article L 111-1
 du code de la propriété intellectuelle

Maitre d'ouvrage



Référent

Echelle : 1/75
Rez de Chaussée

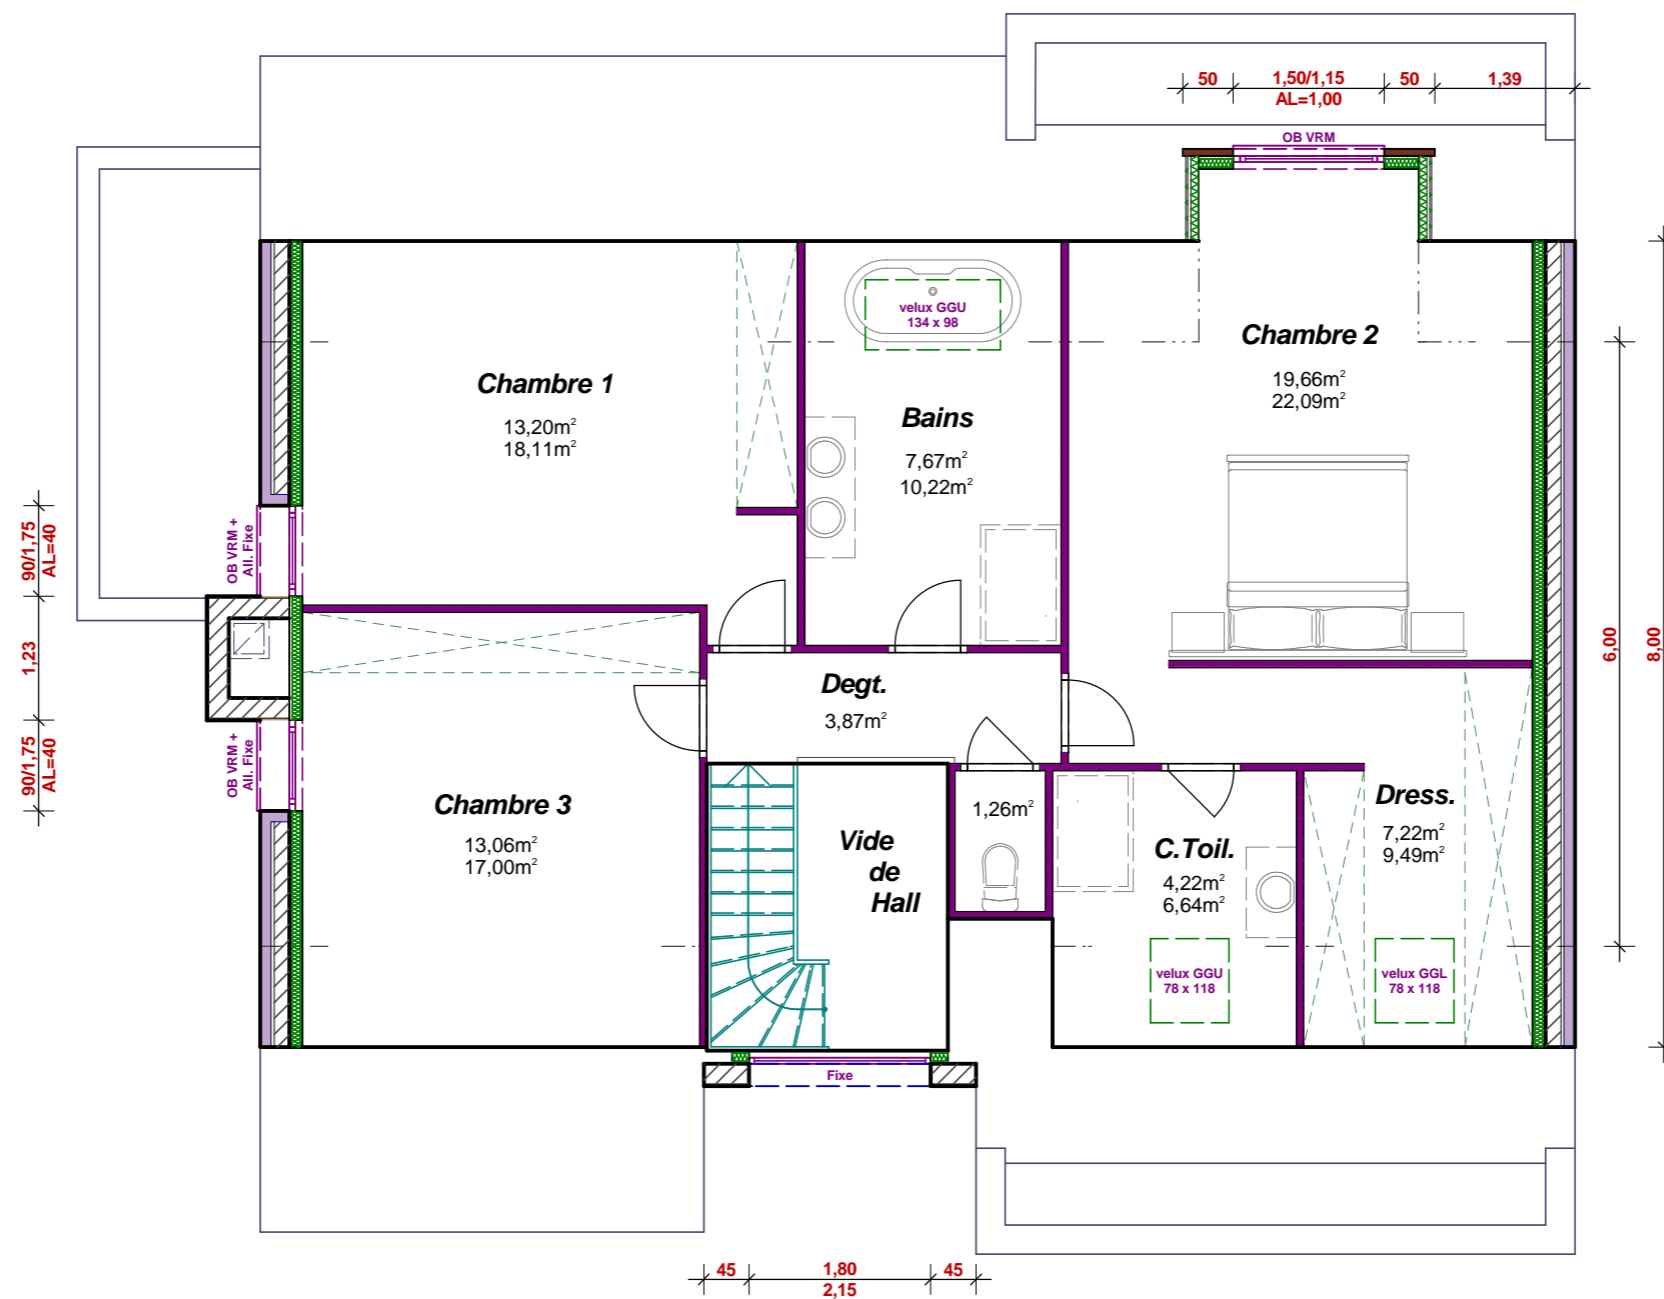

Toute reproduction est interdite.
 Les plans restent la propriété de
 Maisons CAR & VER selon l'article L 111-1
 du code de la propriété intellectuelle

Maitre d'ouvrage



Référent

Echelle : 1/75

Etage