



Emprise au sol : 171,86m²
 Surface Hab. Rdc : 108,65m²
 Surface Hab. Etage : 54,96m²
 Surface Hab. Totale : 163,61m²
 Surface Utile Totale : 201,75m²

**Toute reproduction est interdite.
 Les plans restent la propriété de
 Maisons CAR & VER selon l' Article L 111-1
 du Code de la propriété intellectuelle**

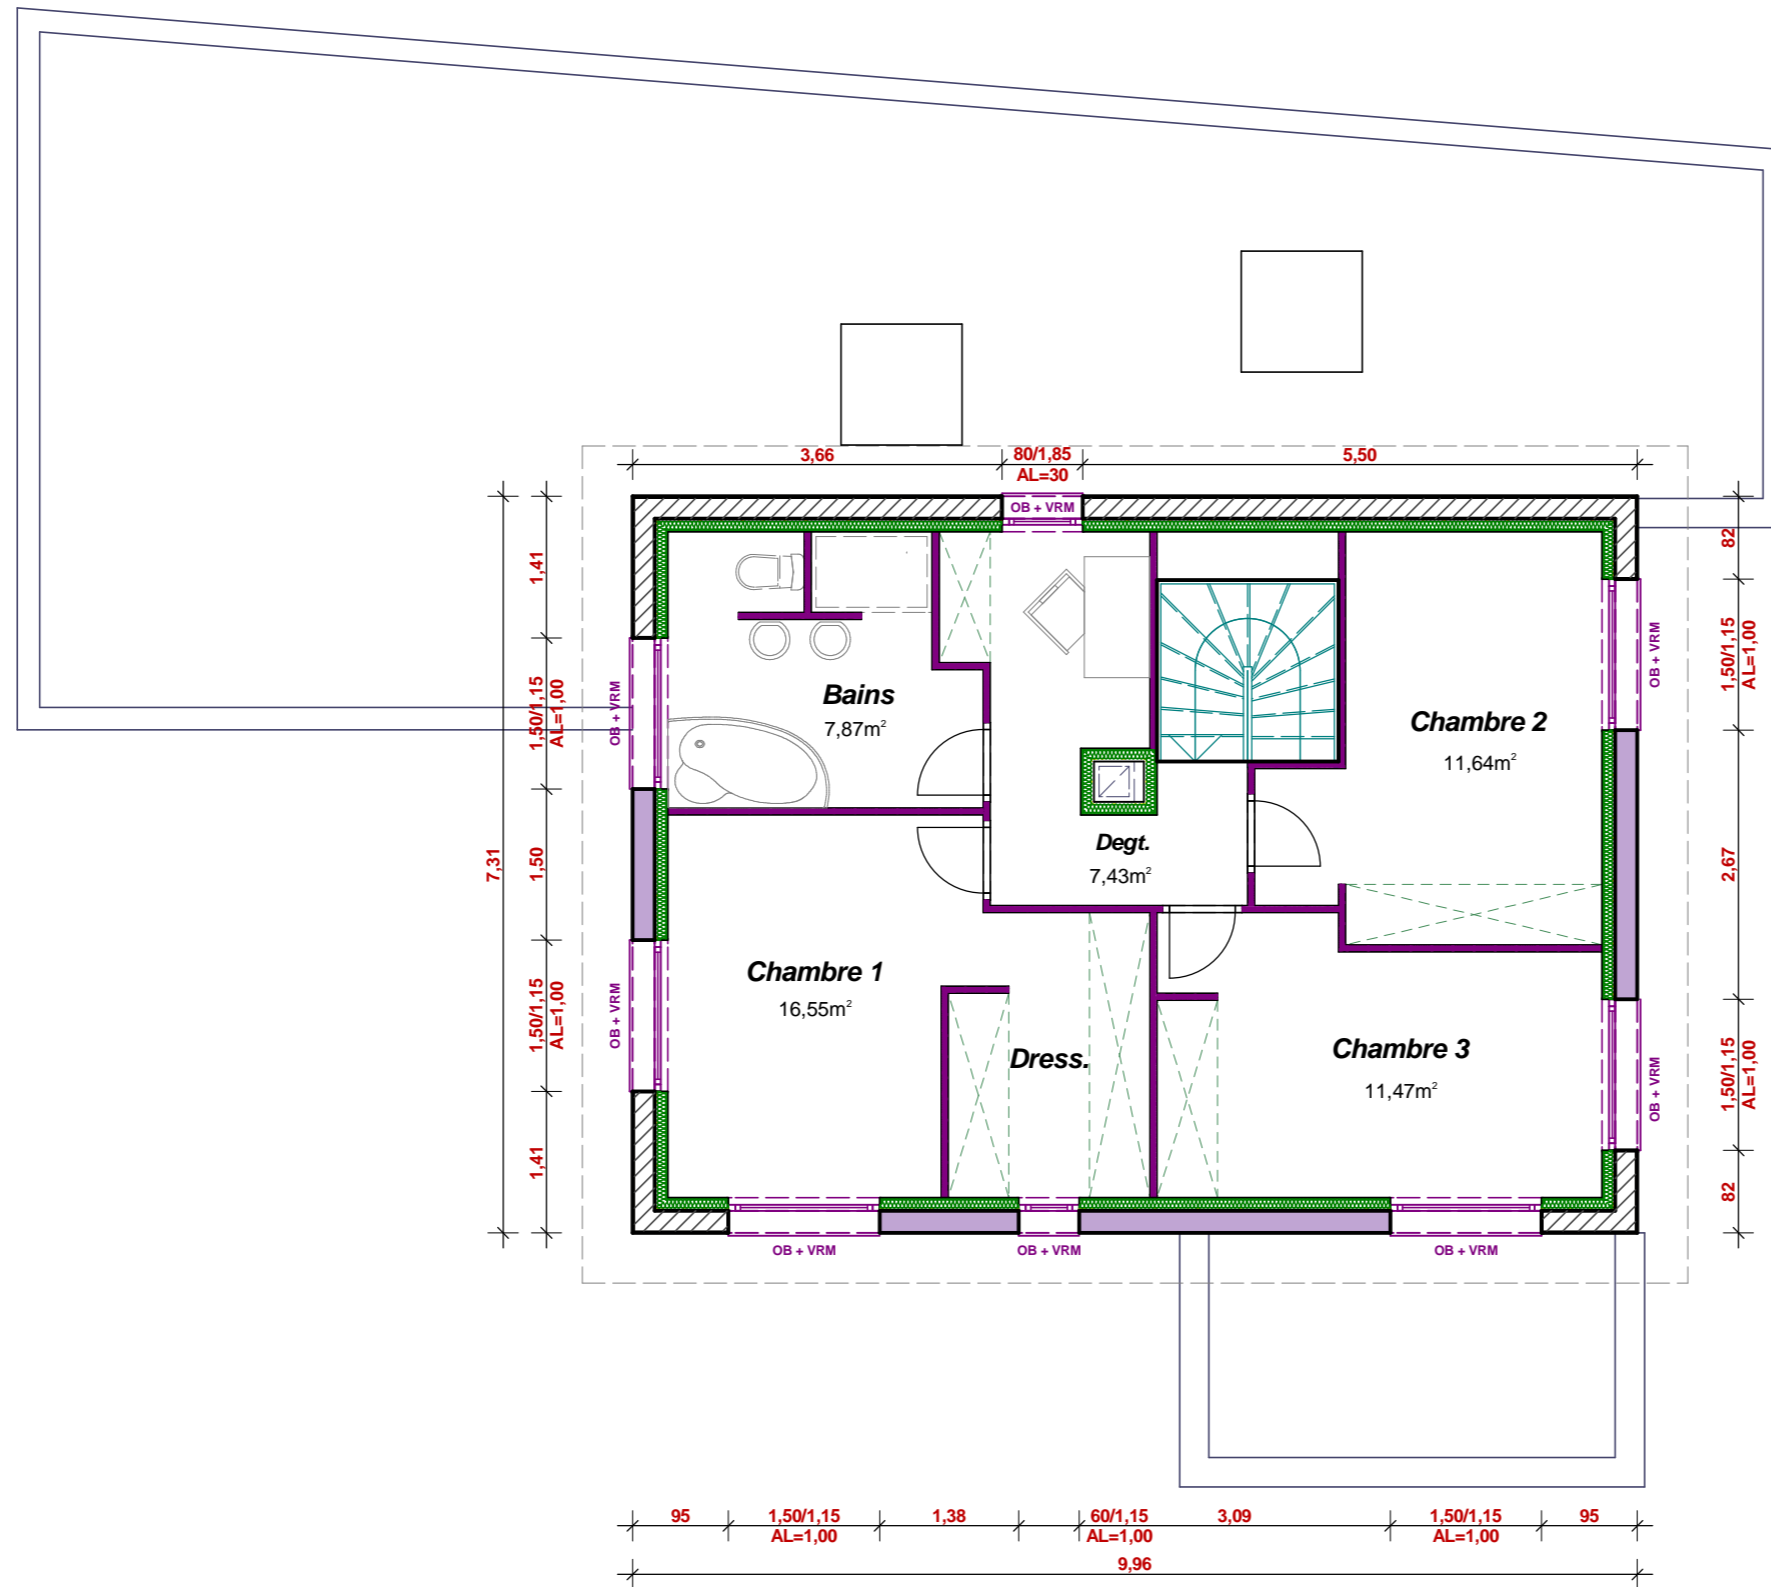

Toute reproduction est interdite.
Les plans restent la propriété de
Maisons CAR & VER selon l' Article L 111-1
du Code de la propriété intellectuelle

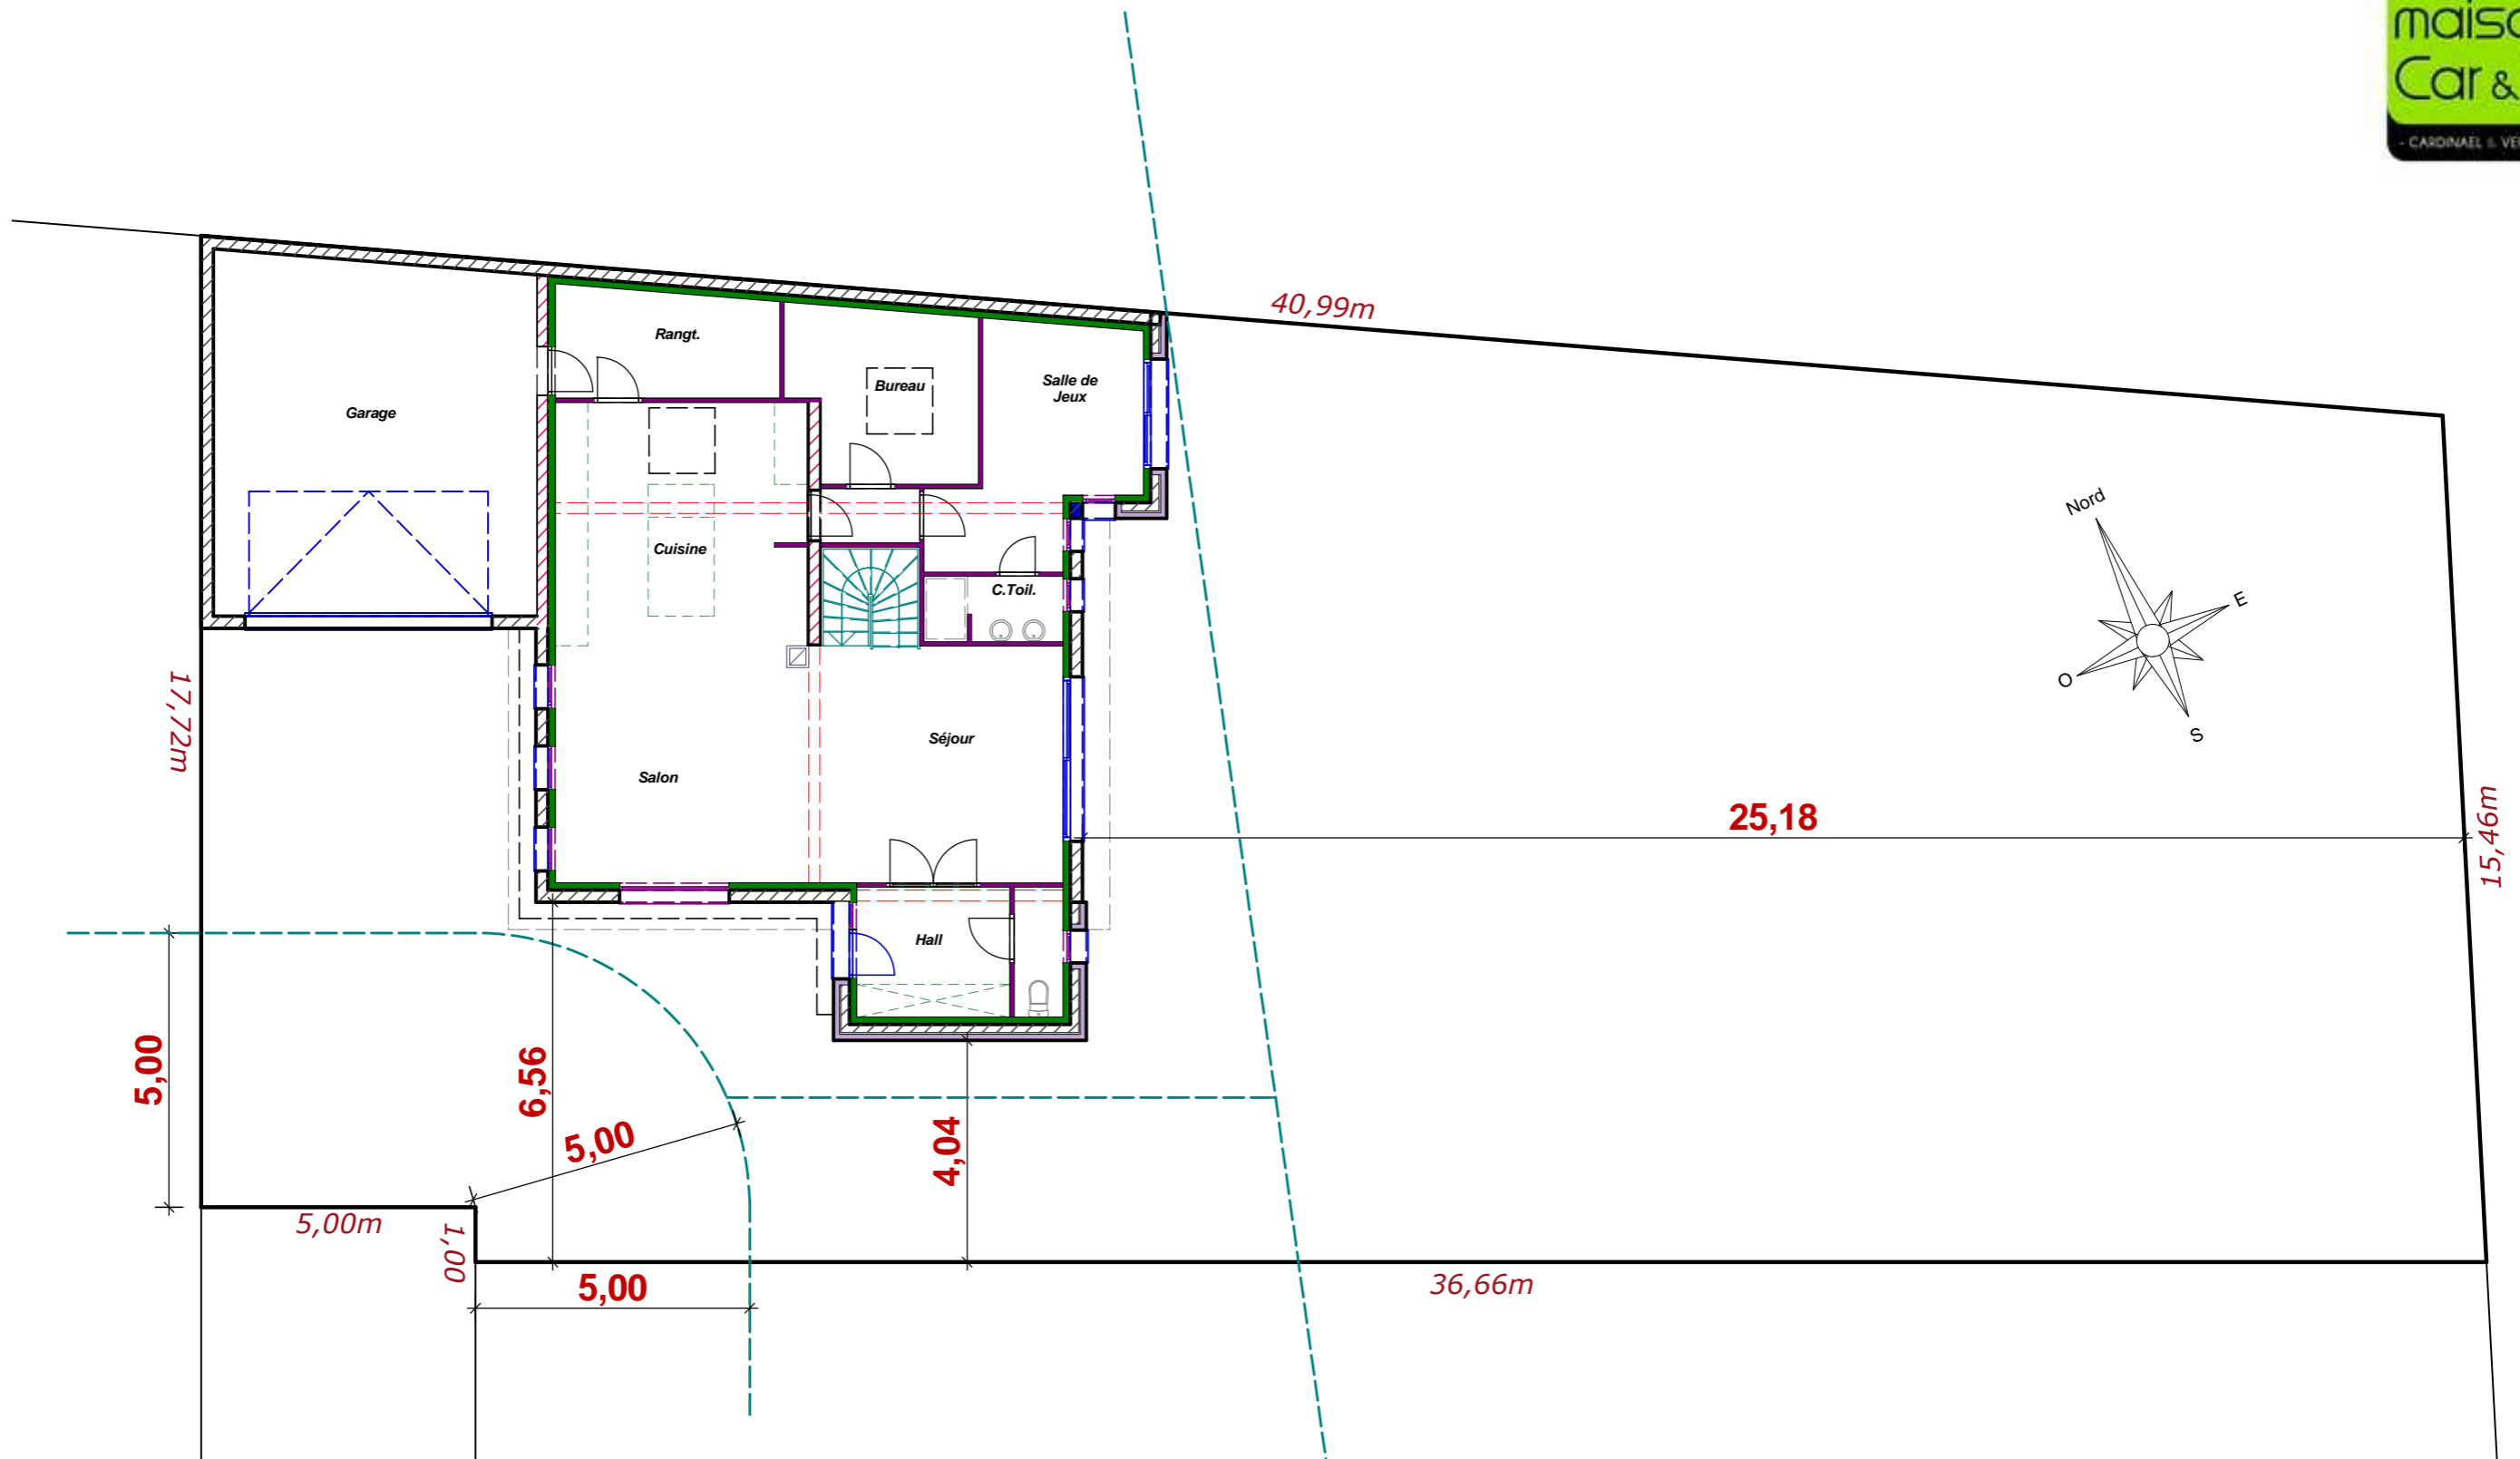

Toute reproduction est interdite.
Les plans restent la propriété de
Maisons CAR & VER selon l' Article L 111-1
du Code de la propriété intellectuelle