

Emprise au sol : 114,89m<sup>2</sup>  
 Surface Hab. Rdc : 92,96m<sup>2</sup>  
 Surface Hab. Etage : 62,88m<sup>2</sup>  
 Surface Hab. Totale : 155,84m<sup>2</sup>



Toute reproduction est interdite.  
 Les plans restent la propriété de  
 Maisons CAR & VER selon l'article L 111-1  
 du code de la propriété intellectuelle

Maitre d'ouvrage



Référent

Echelle : 1/75  
 Rez de Chaussée

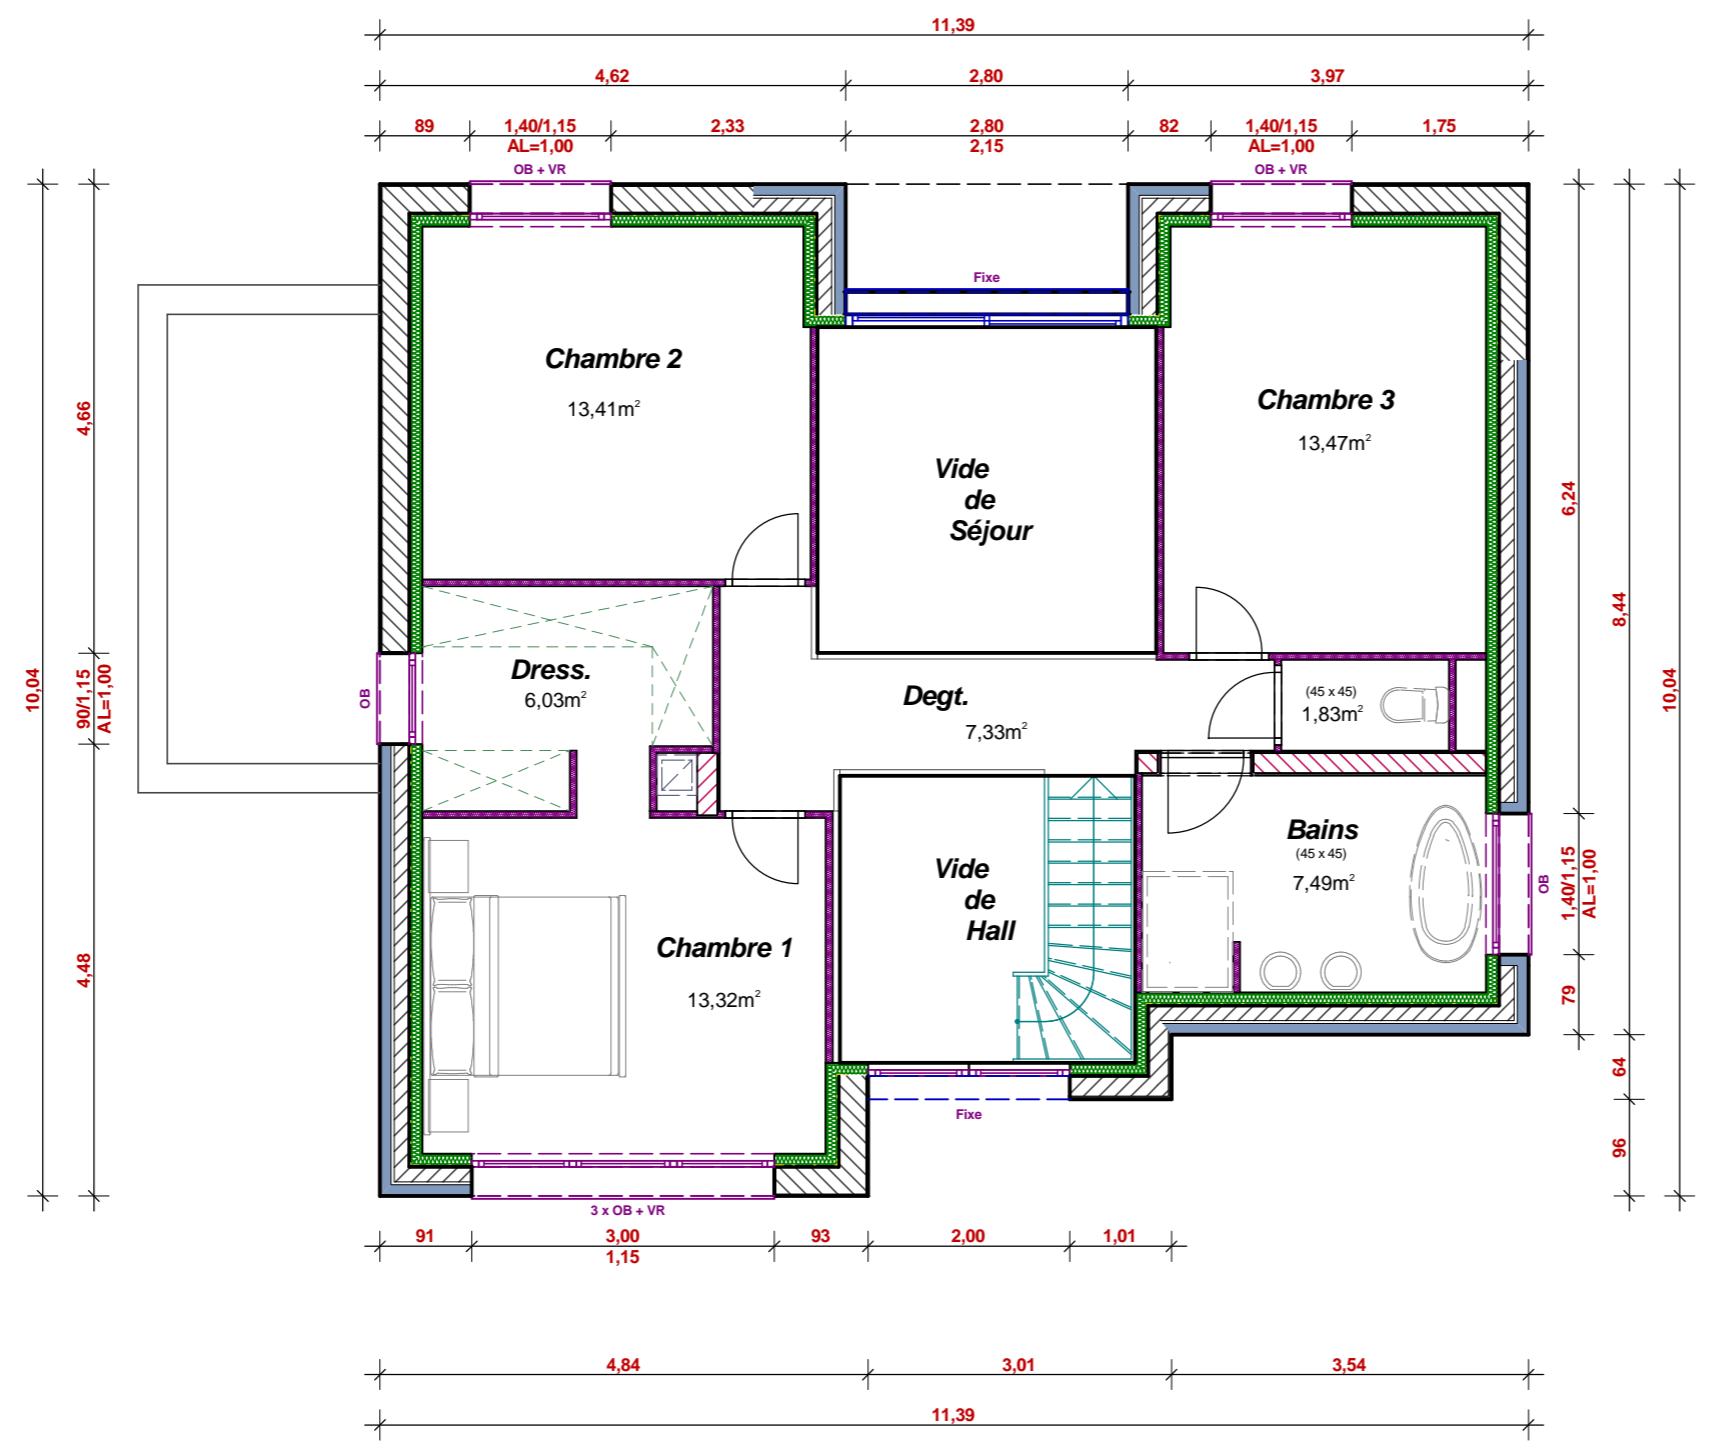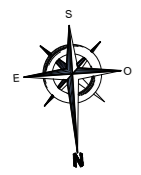

Toute reproduction est interdite.  
 Les plans restent la propriété de  
 Maisons CAR & VER selon l'article L 111-1  
 du code de la propriété intellectuelle


Maitre d'ouvrage



Référent

Echelle : 1/75  
 Etage

Rue Voltaire

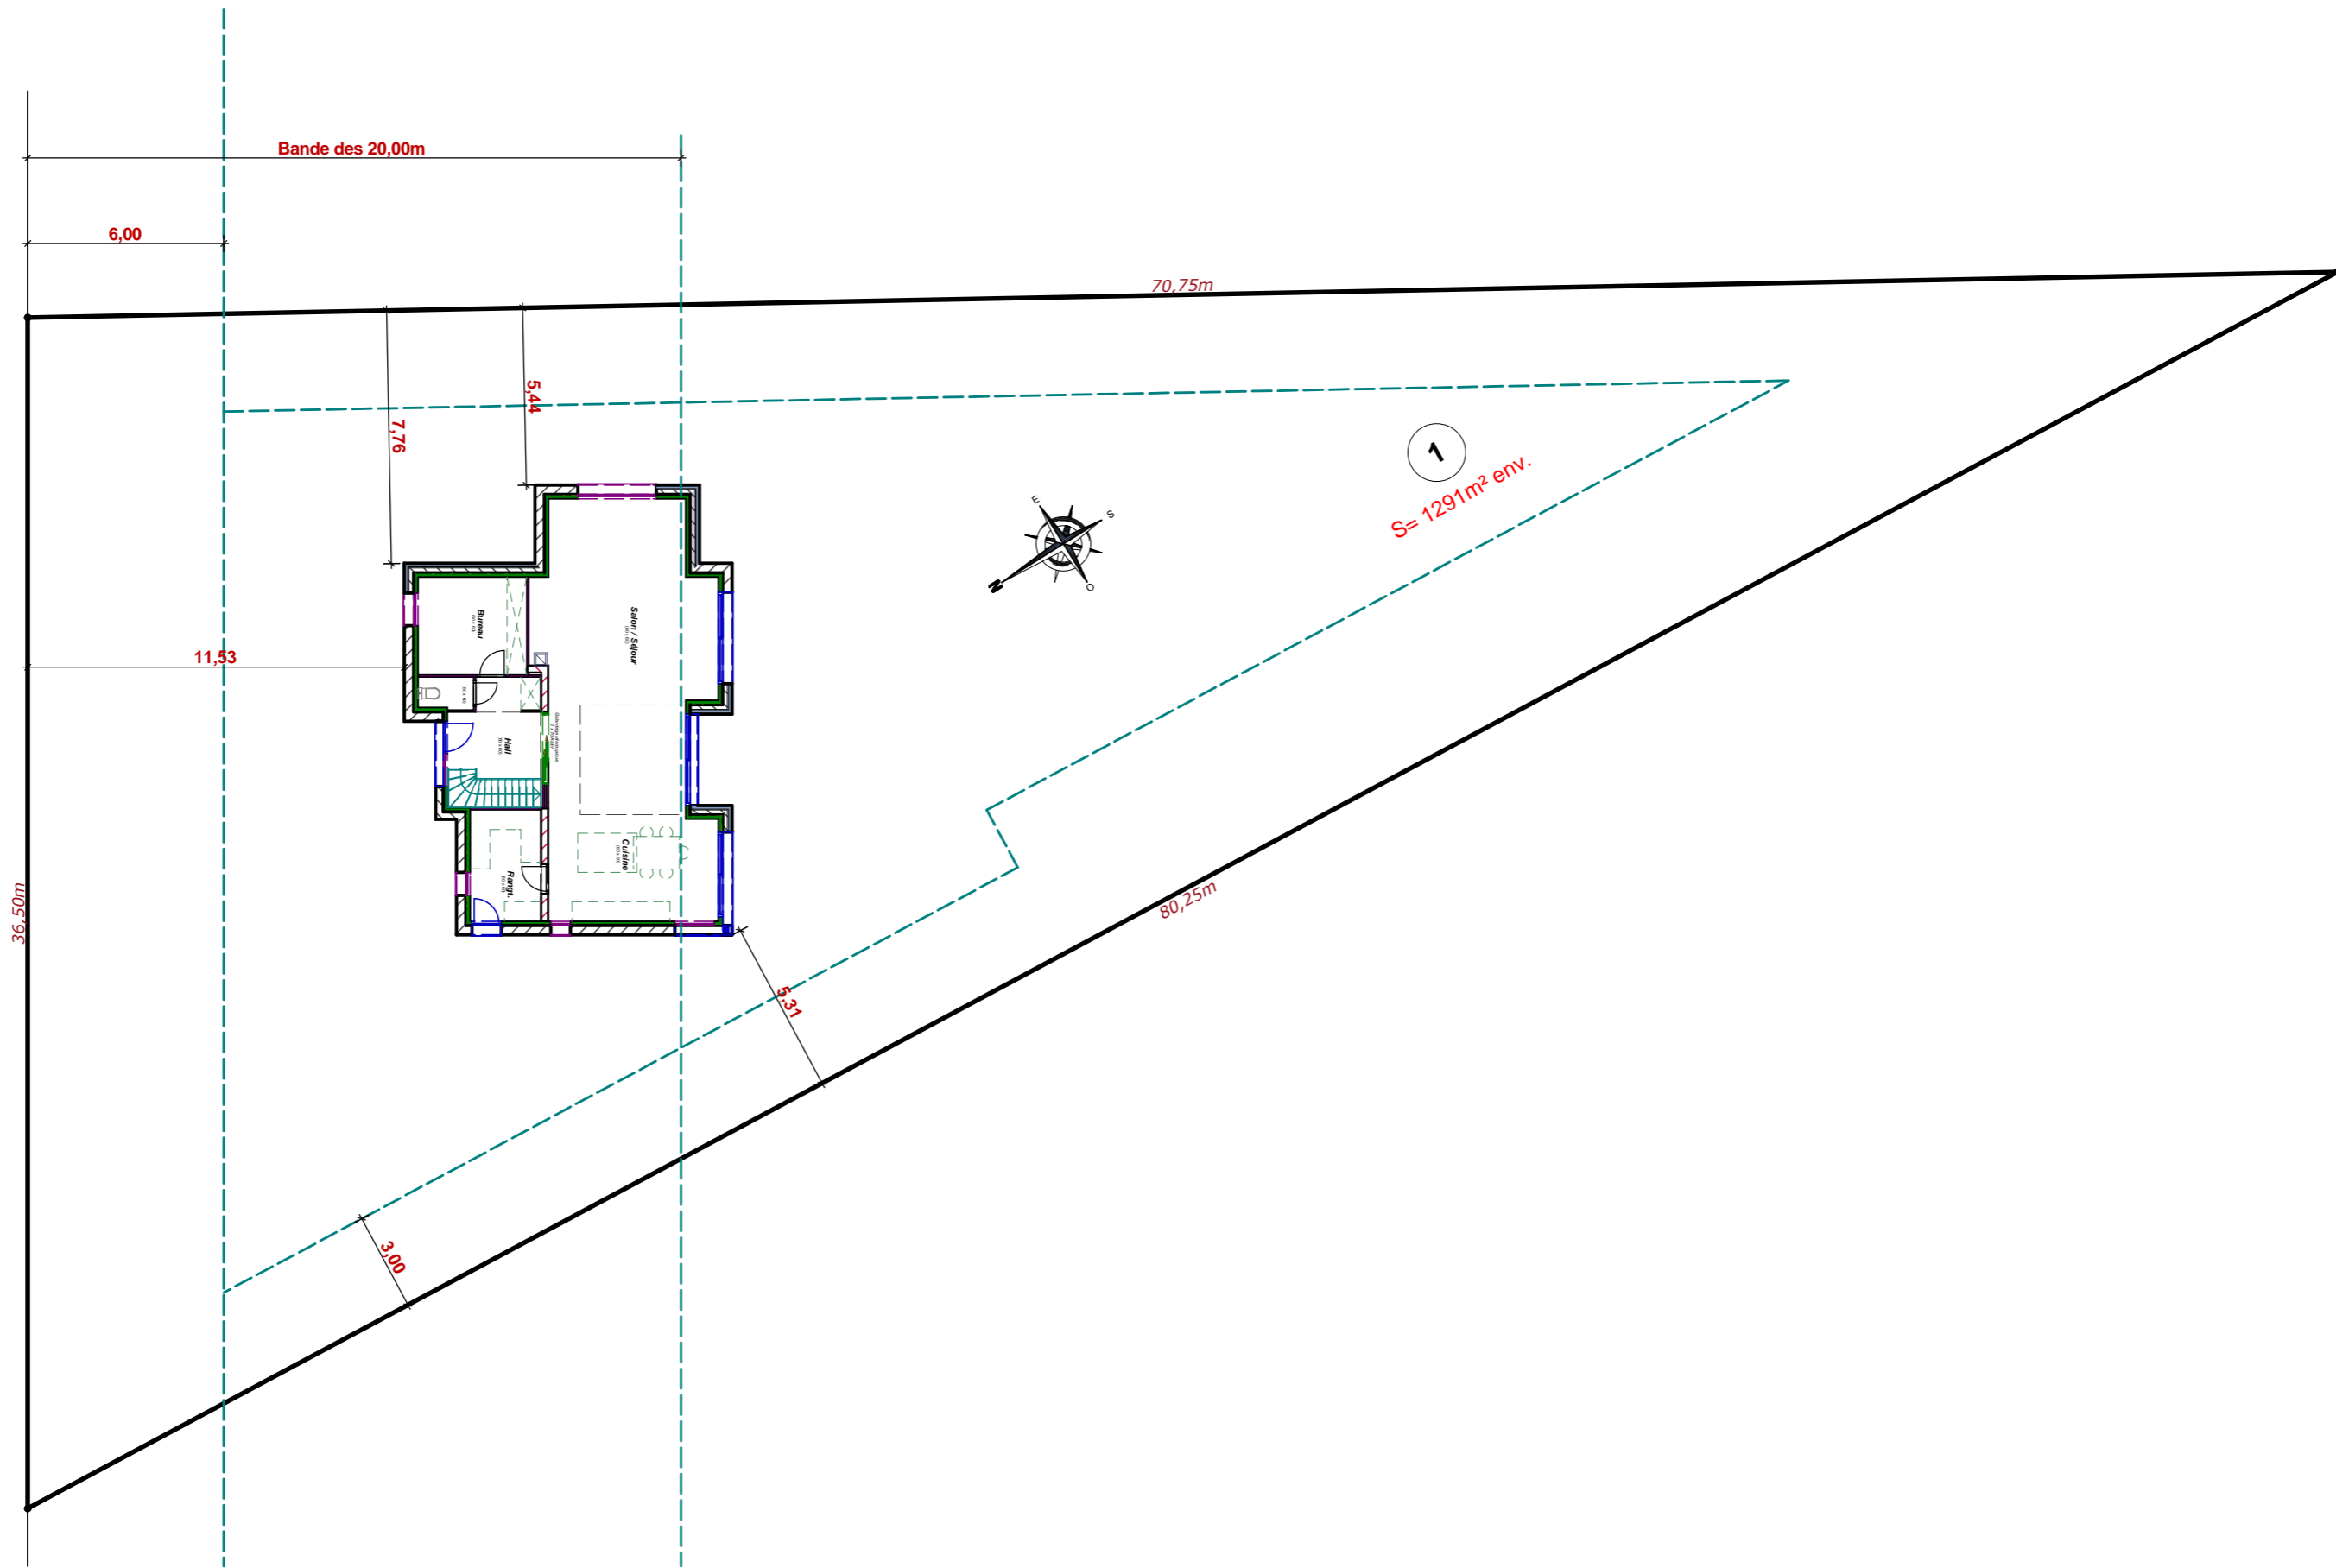

Toute reproduction est interdite.  
Les plans restent la propriété de  
Maisons CAR & VER selon l'article L 111-1  
du code de la propriété intellectuelle

Maitre d'ouvrage

maisons  
Car & Ver  
Constructeur de maisons • www.caretver.fr

Référent

Echelle : 1/200  
Implantation