
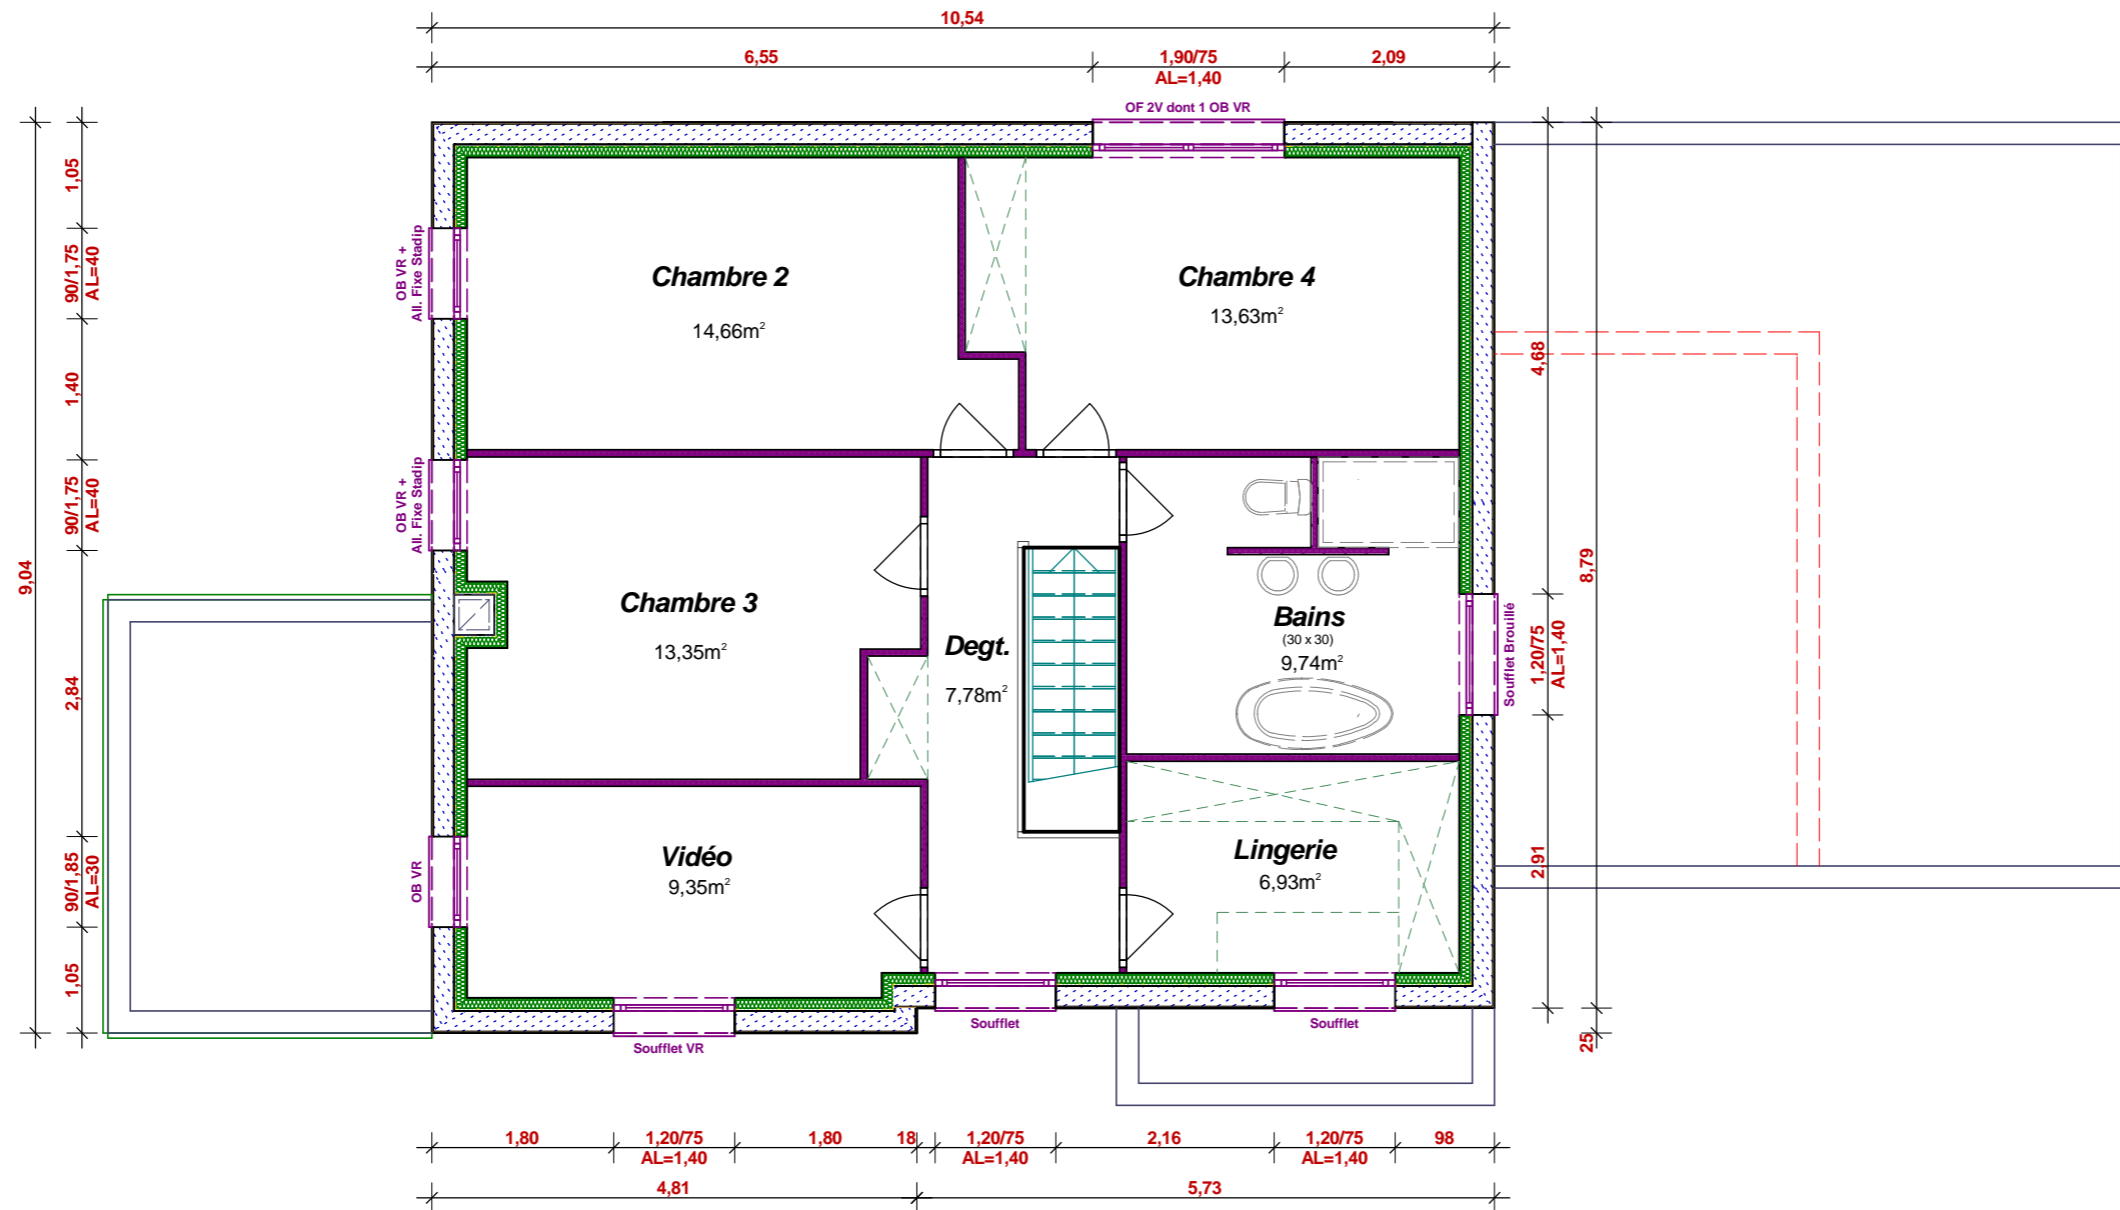


Emprise au sol : 139,53m²
 Surface Hab. Rdc : 98,26m²
 Surface Hab. Etage : 75,44m²
 Surface Hab. Totale : 173,70m²
 Surface Utile Totale : 189,63m²

<p><i>Toute reproduction est interdite. Les plans restent la propriété de Maisons CAR & VER selon l'article L 111-1 du code de la propriété intellectuelle</i></p>	Maitre d'ouvrage		Référent	<p>Echelle : 1/75 Rez de Chaussée</p>

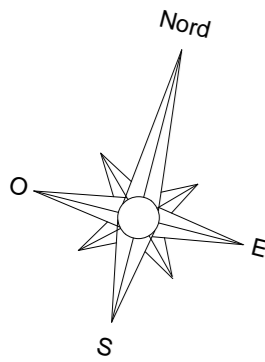

Toute reproduction est interdite.
 Les plans restent la propriété de
 Maisons CAR & VER selon l'article L 111-1
 du code de la propriété intellectuelle


Maitre d'ouvrage



Référent

Echelle : 1/75

Etage

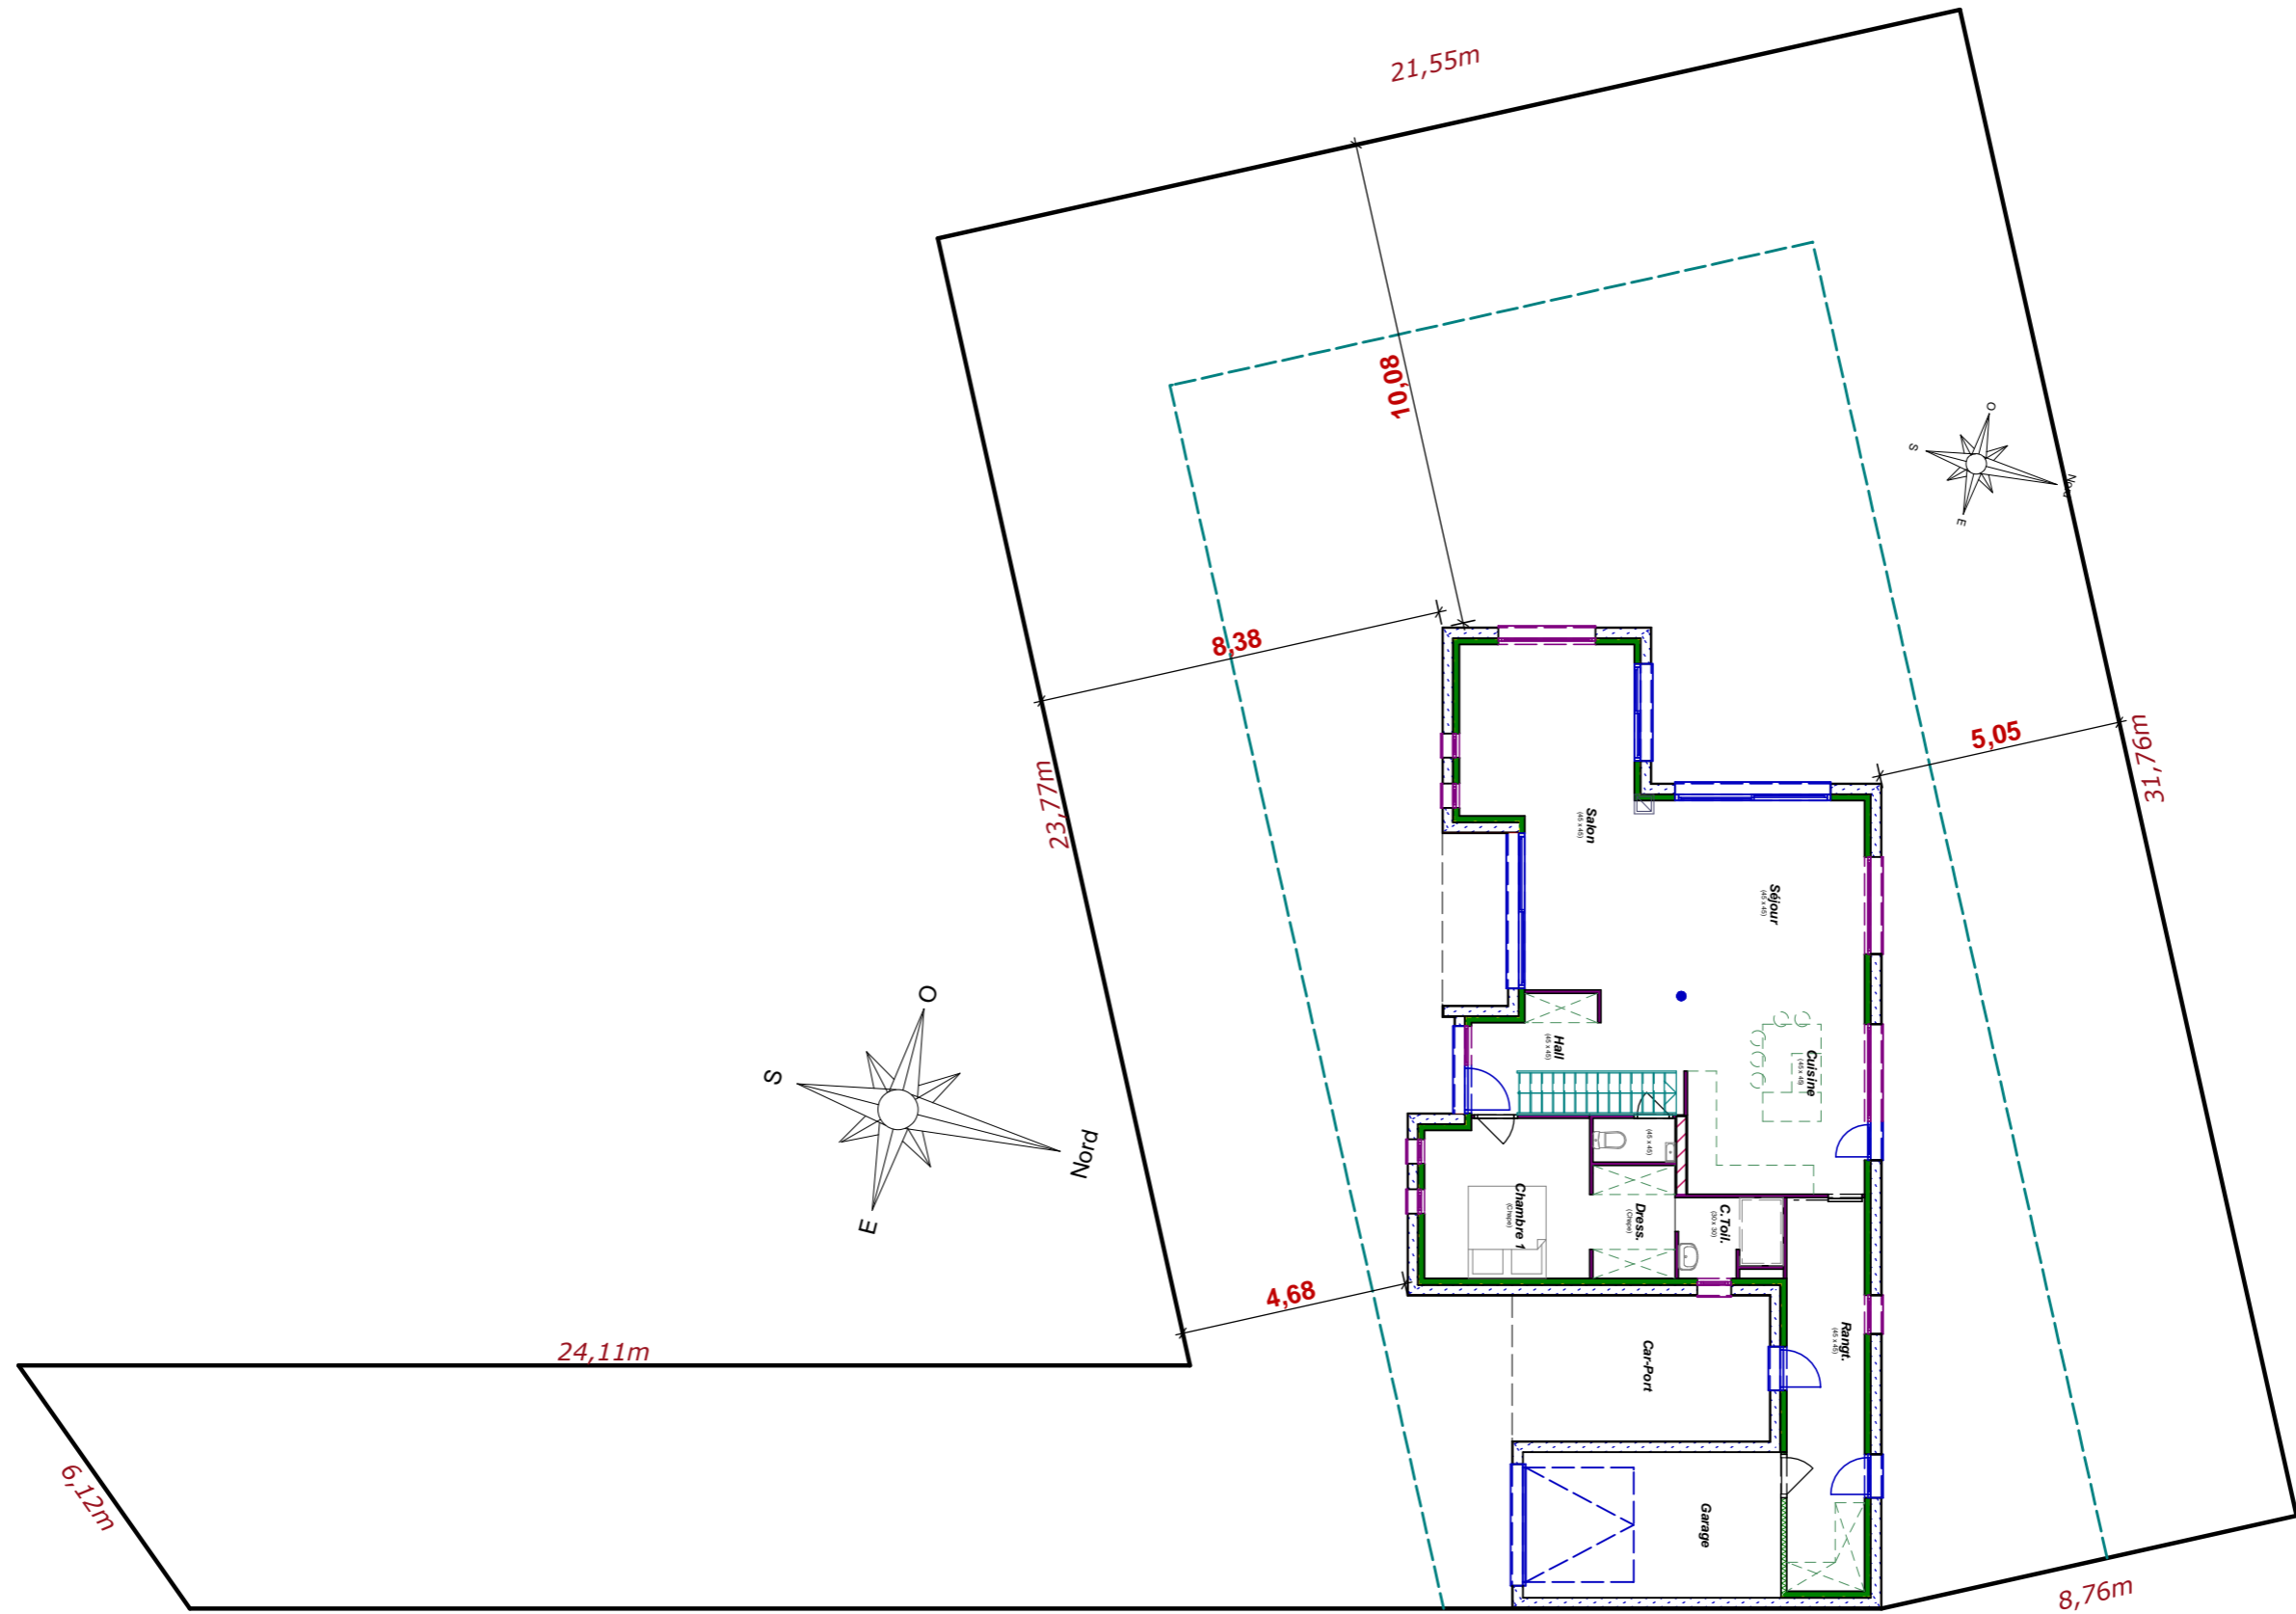

Toute reproduction est interdite.
 Les plans restent la propriété de
 Maisons CAR & VER selon l'article L 111-1
 du code de la propriété intellectuelle

Maitre d'ouvrage



Référent

Echelle : 1/150

Implantation