

Emprise au sol : 130,45m²
 Surface Hab. Rdc : 105,40m² + (9,60m²)
 Surface Hab. Etage : 67,03m²
 Surface Hab. Totale : 182,03m²
 Surface Utile Totale : 288,36m²



Maitre d'ouvrage



Référent

Echelle : 1/75
 Rez de Chaussée

Toute reproduction est interdite.
 Les plans restent la propriété de
 Maisons CAR & VER selon l'article L 111-1
 du code de la propriété intellectuelle

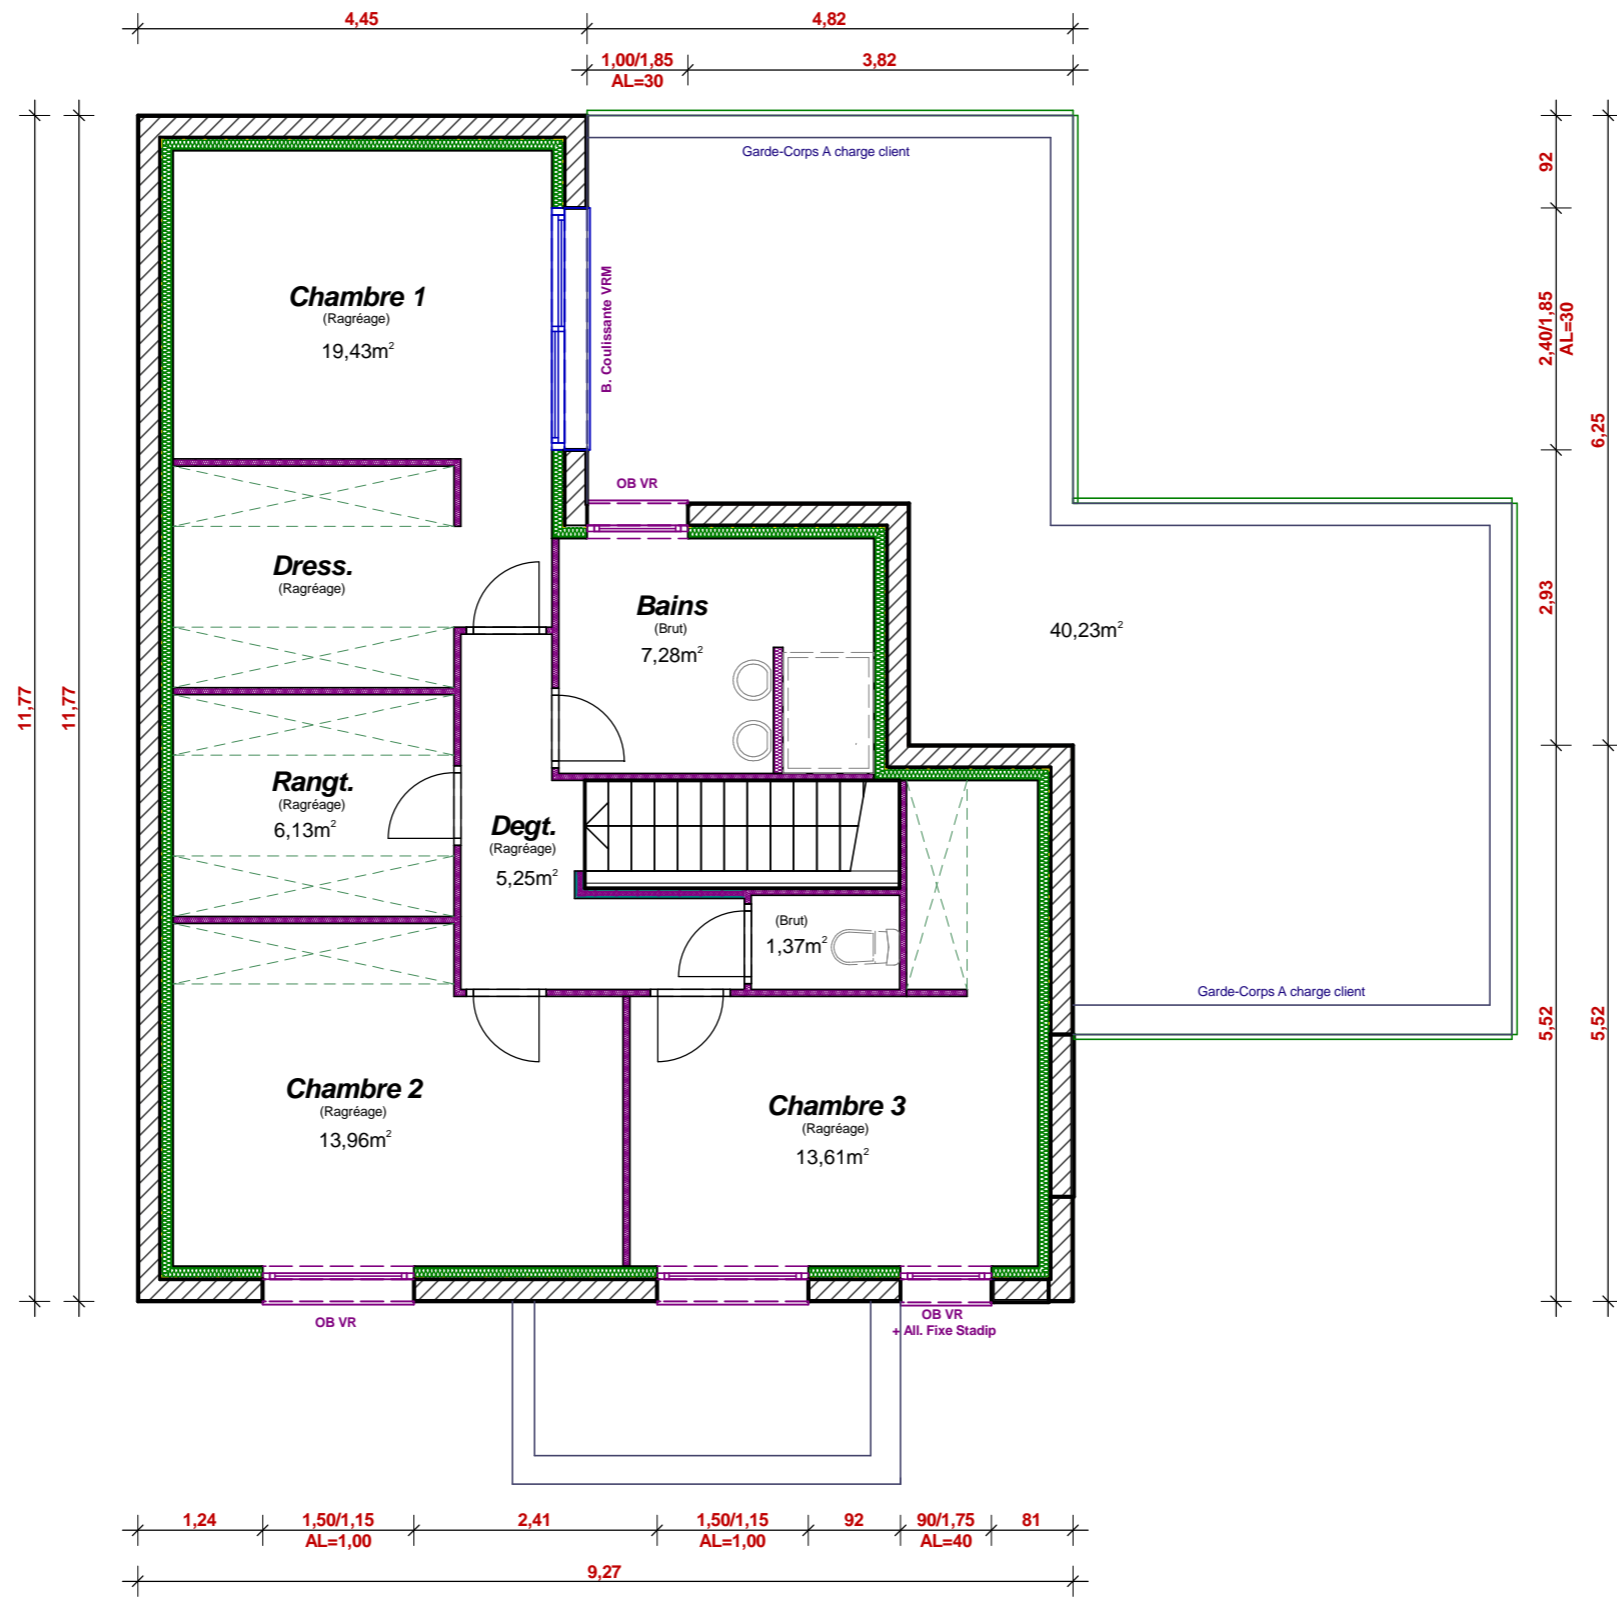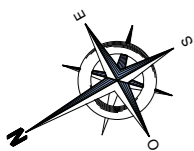

Toute reproduction est interdite.
 Les plans restent la propriété de
 Maisons CAR & VER selon l'article L 111-1
 du code de la propriété intellectuelle


Maitre d'ouvrage



Référent

Echelle : 1/75

Etage

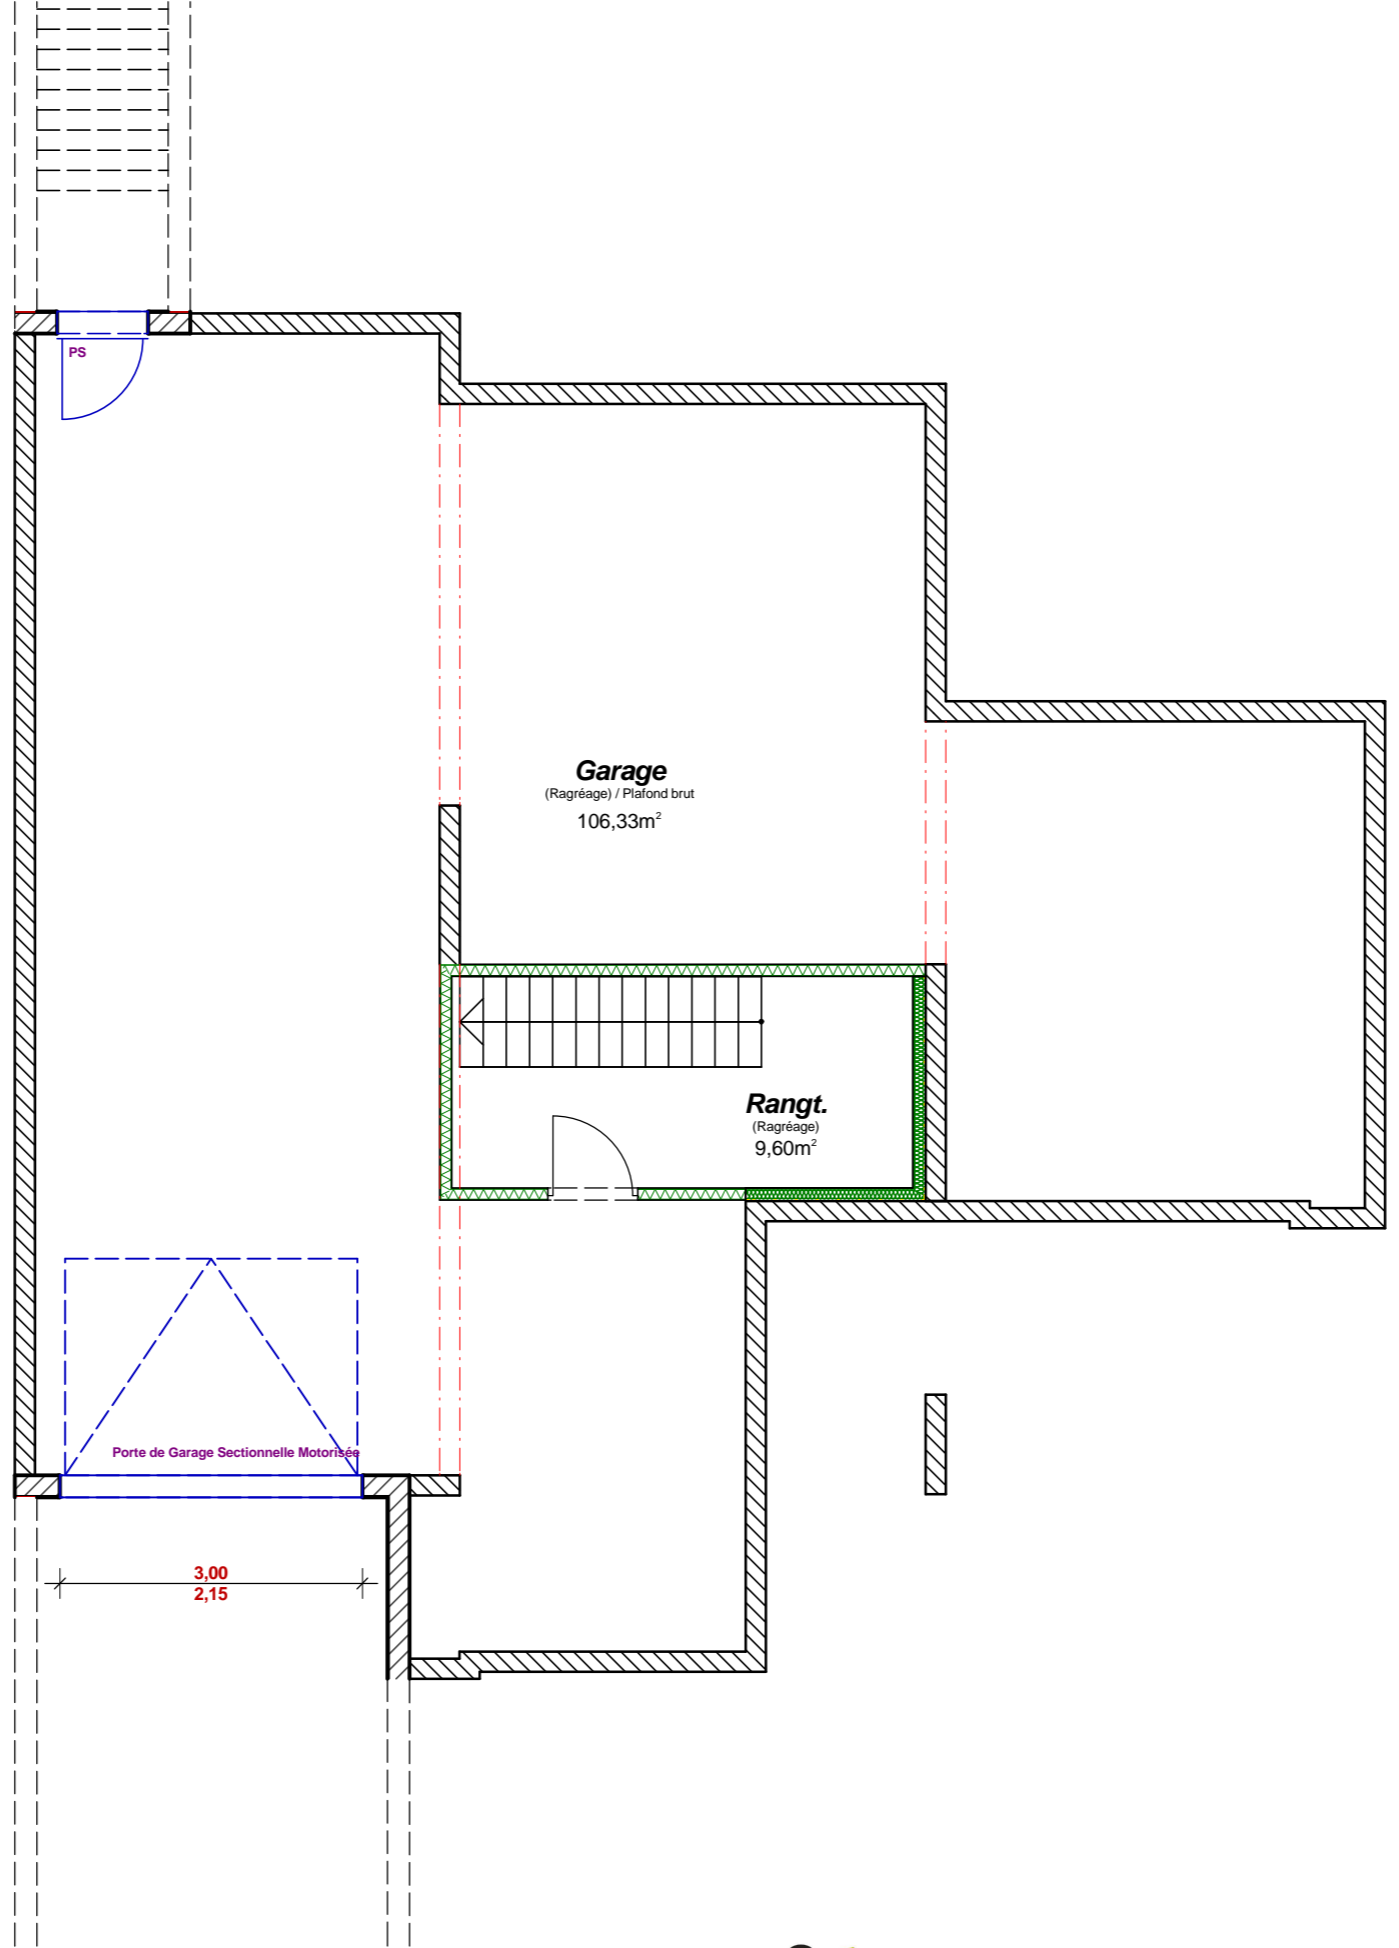


Toute reproduction est interdite.
 Les plans restent la propriété de
 Maisons CAR & VER selon l'article L 111-1
 du code de la propriété intellectuelle

Maitre d'ouvrage



Référent

Echelle : 1/75
 Garage

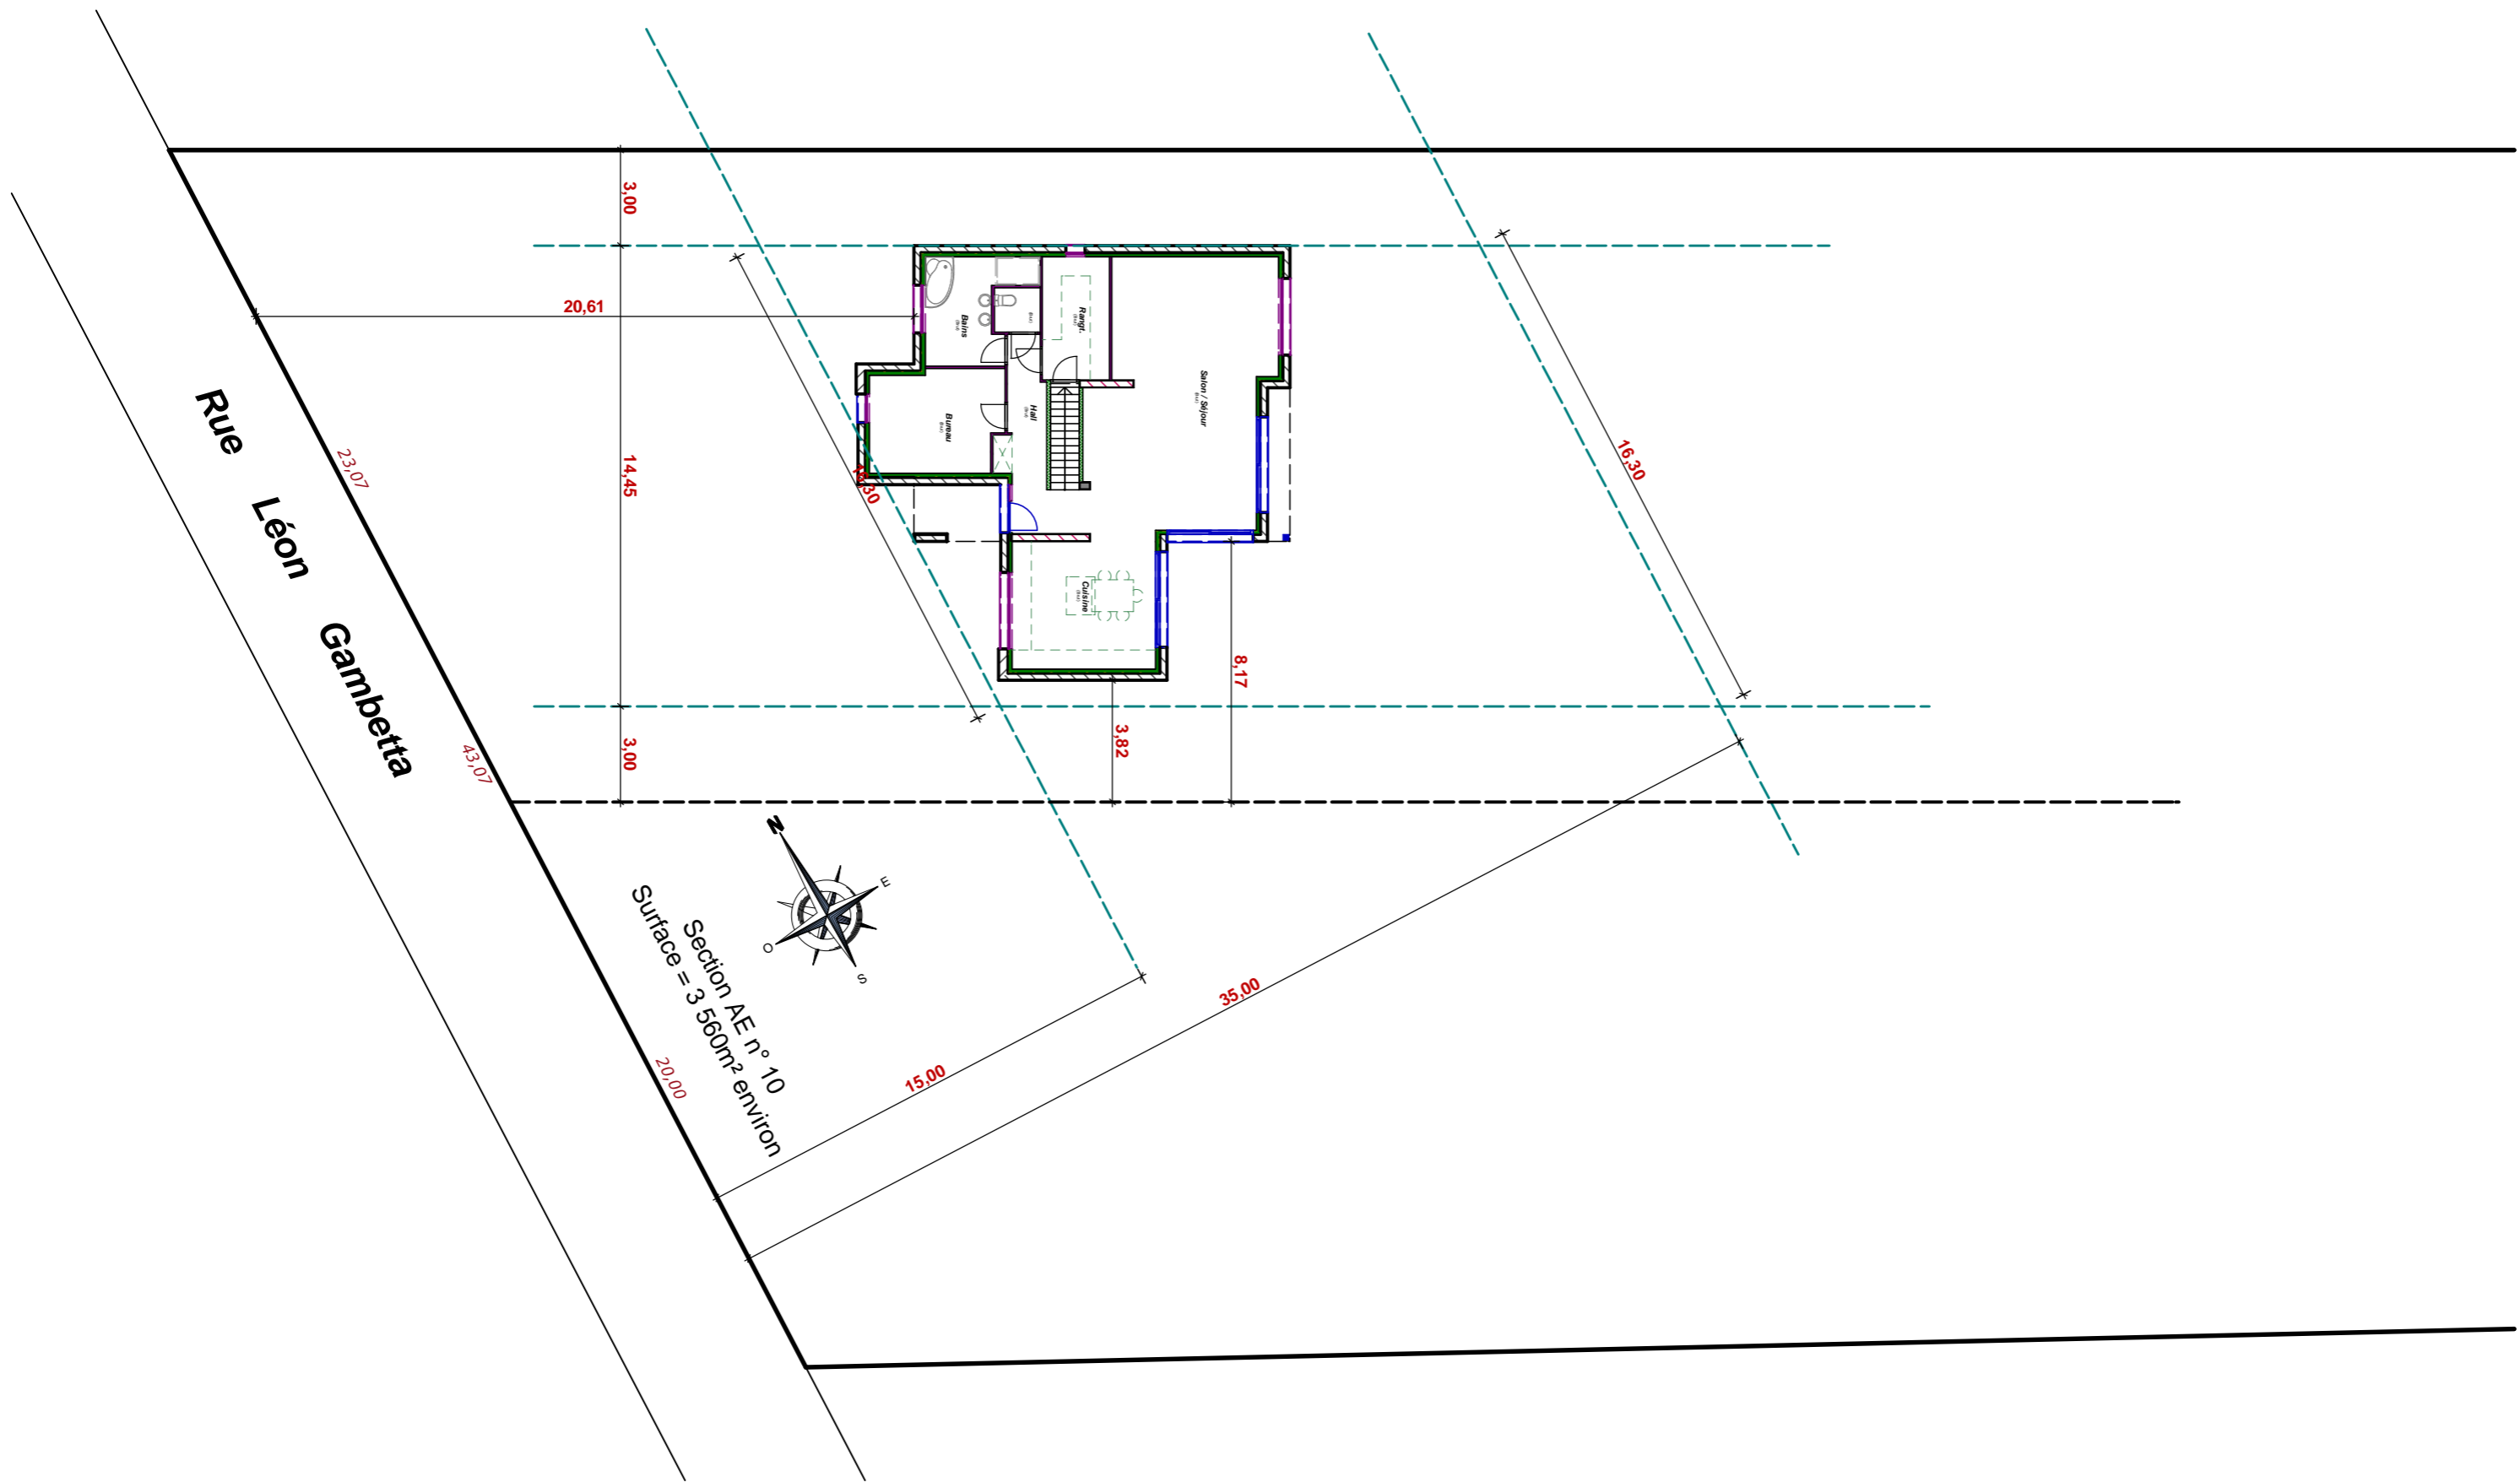

Toute reproduction est interdite.
Les plans restent la propriété de
Maisons CAR & VER selon l'article L 111-1
du code de la propriété intellectuelle

Maitre d'ouvrage



Référent

Echelle : 1/200

Implantation