


- Briques Grises**
- Briques Rouges**

Emprise au sol : 141,52m<sup>2</sup>  
 Surface Hab. Rdc : 90,12m<sup>2</sup>  
 Surface Hab. Etage : 82,64m<sup>2</sup>  
 Surface Hab. Totale : 172,76m<sup>2</sup>  
 Surface Utile Totale : 196,91m<sup>2</sup>

|  |  |  |  |  |
|--|--|--|--|--|
| <p><b>Toute reproduction est interdite.</b><br/> <b>Les plans restent la propriété de</b><br/> <b>Maisons CAR &amp; VER selon l'article L 111-1</b><br/> <b>du code de la propriété intellectuelle</b></p> | <p style="text-align: center;"><b>Maitre d'ouvrage</b></p> |  | <p style="text-align: center;"><b>Référent</b></p> | <p style="font-size: 1.2em;"><b>Echelle : 1/75</b></p> <p style="font-size: 1.2em;"><b>Rez de Chaussée</b></p> |
|--|--|--|--|--|

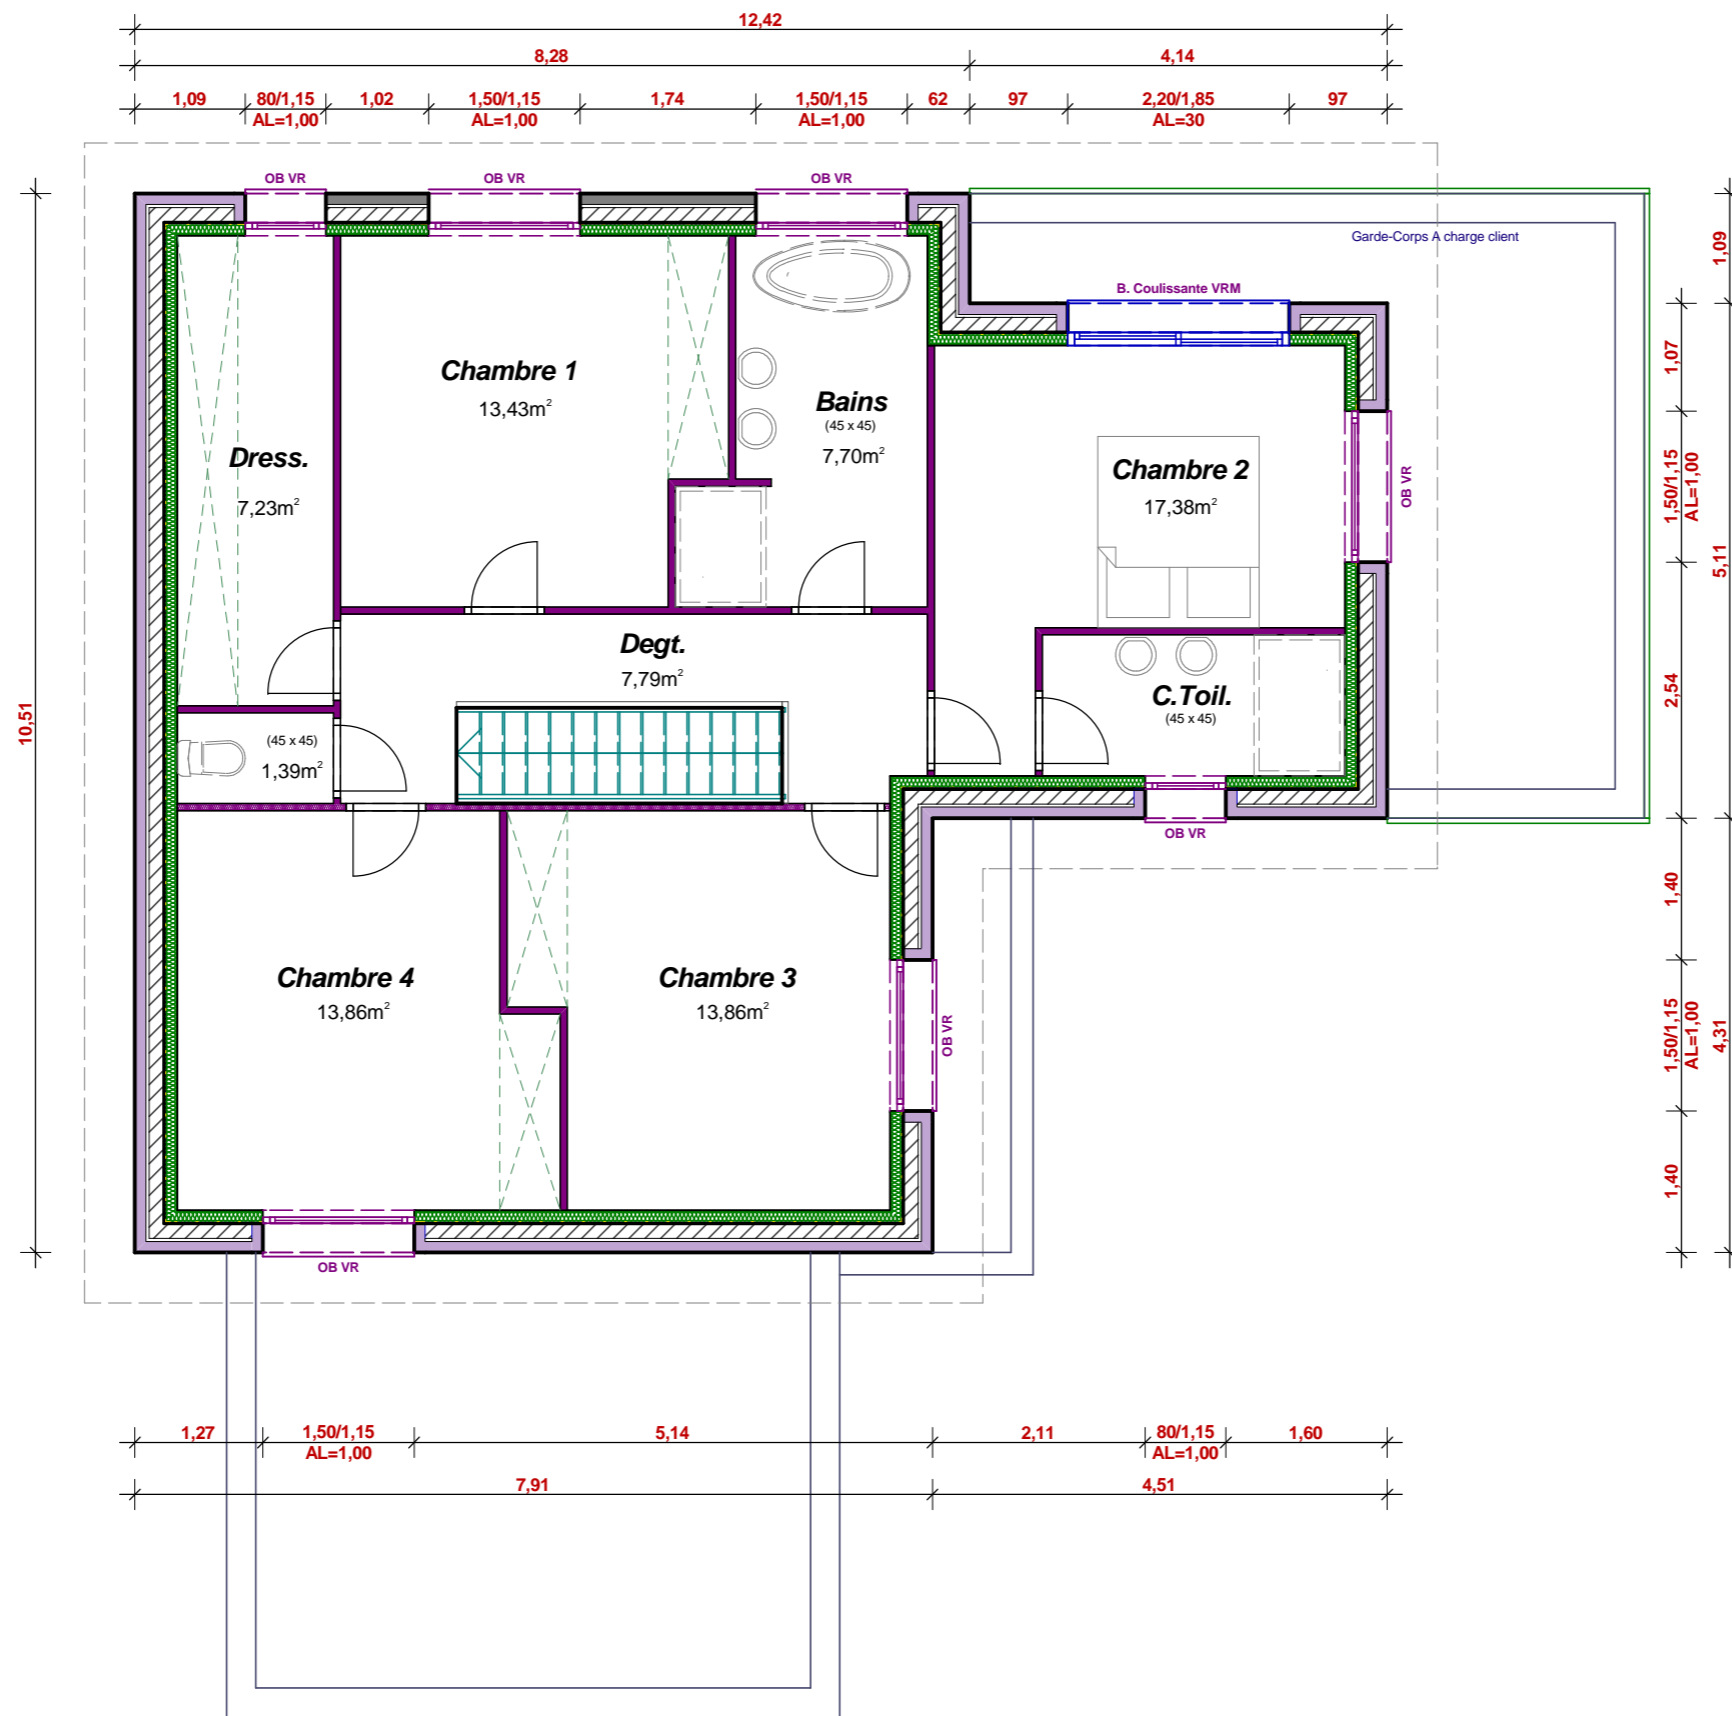

- Briques Grises**
- Briques Rouges**

Toute reproduction est interdite.  
 Les plans restent la propriété de  
 Maisons CAR & VER selon l'article L 111-1  
 du code de la propriété intellectuelle

**Maitre d'ouvrage**



**Référent**


**Echelle : 1/75**  
**Etage**

33,71

79,59m

2

S= 2712m<sup>2</sup> env.

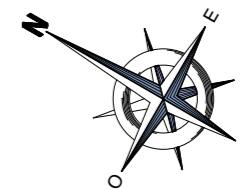

18,09

5,91

5,00

21,33m

Garage

Car - Port

Rangt.

Hall

Cuisine

Bureau

Châssis

Salon / Séjour

15,46

8,07

Briques Grises  
Briques Rouges

86,36m

Maitre d'ouvrage



Référent

Echelle : 1/125

Implantation

Toute reproduction est interdite.  
Les plans restent la propriété de  
Maisons CAR & VER selon l'article L 111-1  
du code de la propriété intellectuelle