

Emprise au sol : 131,97m²
 Surface Hab. Rdc : 91,11m²
 Surface Hab. Etage : 65,23m²
 Surface Hab. Totale : 156,34m²
 Surface Utile Totale : 176,47m²


Maitre d'ouvrage



Référent

Echelle : 1/75
 Rez de Chaussée

Toute reproduction est interdite.
 Les plans restent la propriété de
 Maisons CAR & VER selon l'article L 111-1
 du code de la propriété intellectuelle

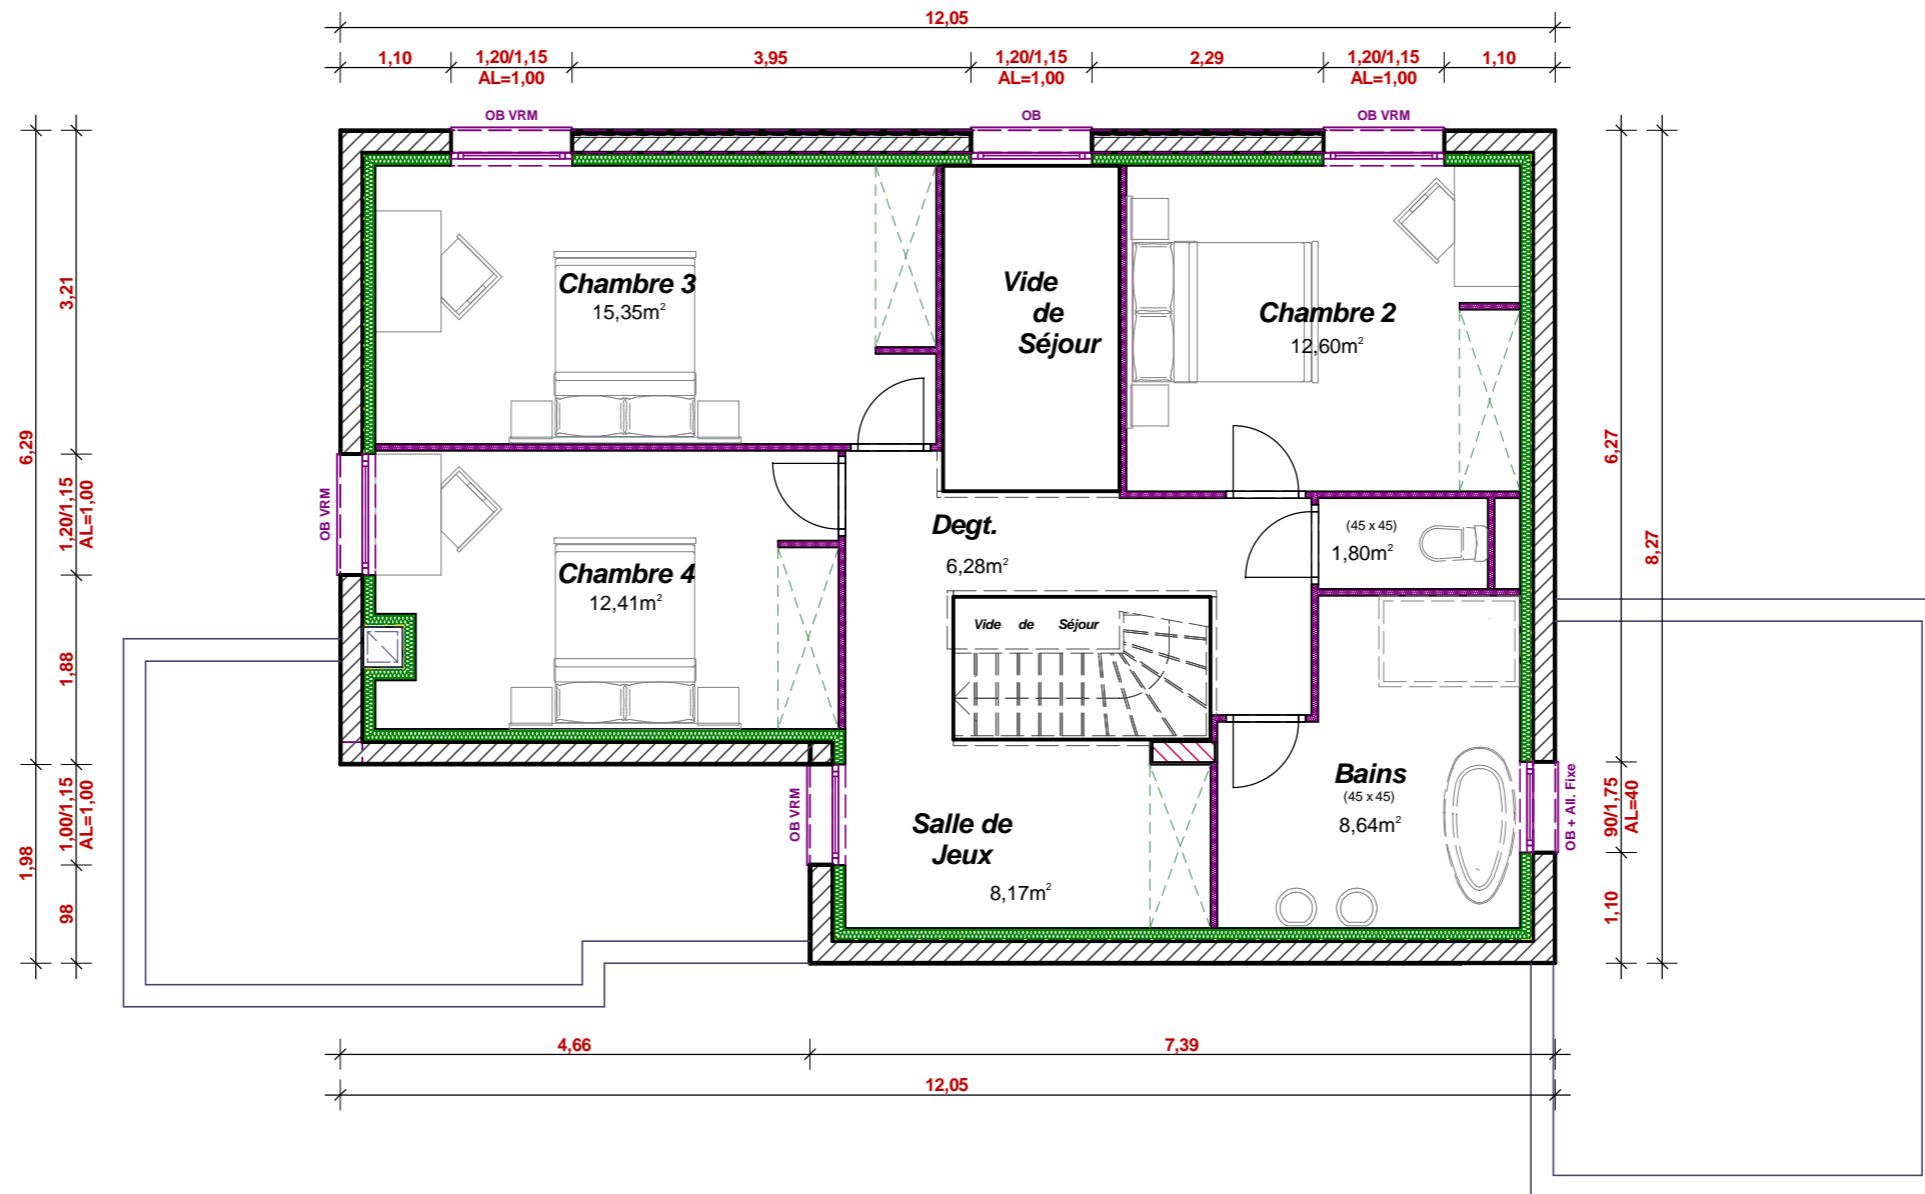

Toute reproduction est interdite.
 Les plans restent la propriété de
 Maisons CAR & VER selon l'article L 111-1
 du code de la propriété intellectuelle

Maitre d'ouvrage



Référent

Echelle : 1/75

Etage


Toute reproduction est interdite.
Les plans restent la propriété de
Maisons CAR & VER selon l'article L 111-1
du code de la propriété intellectuelle

Maitre d'ouvrage



Référent

Echelle 1/250
Implantation

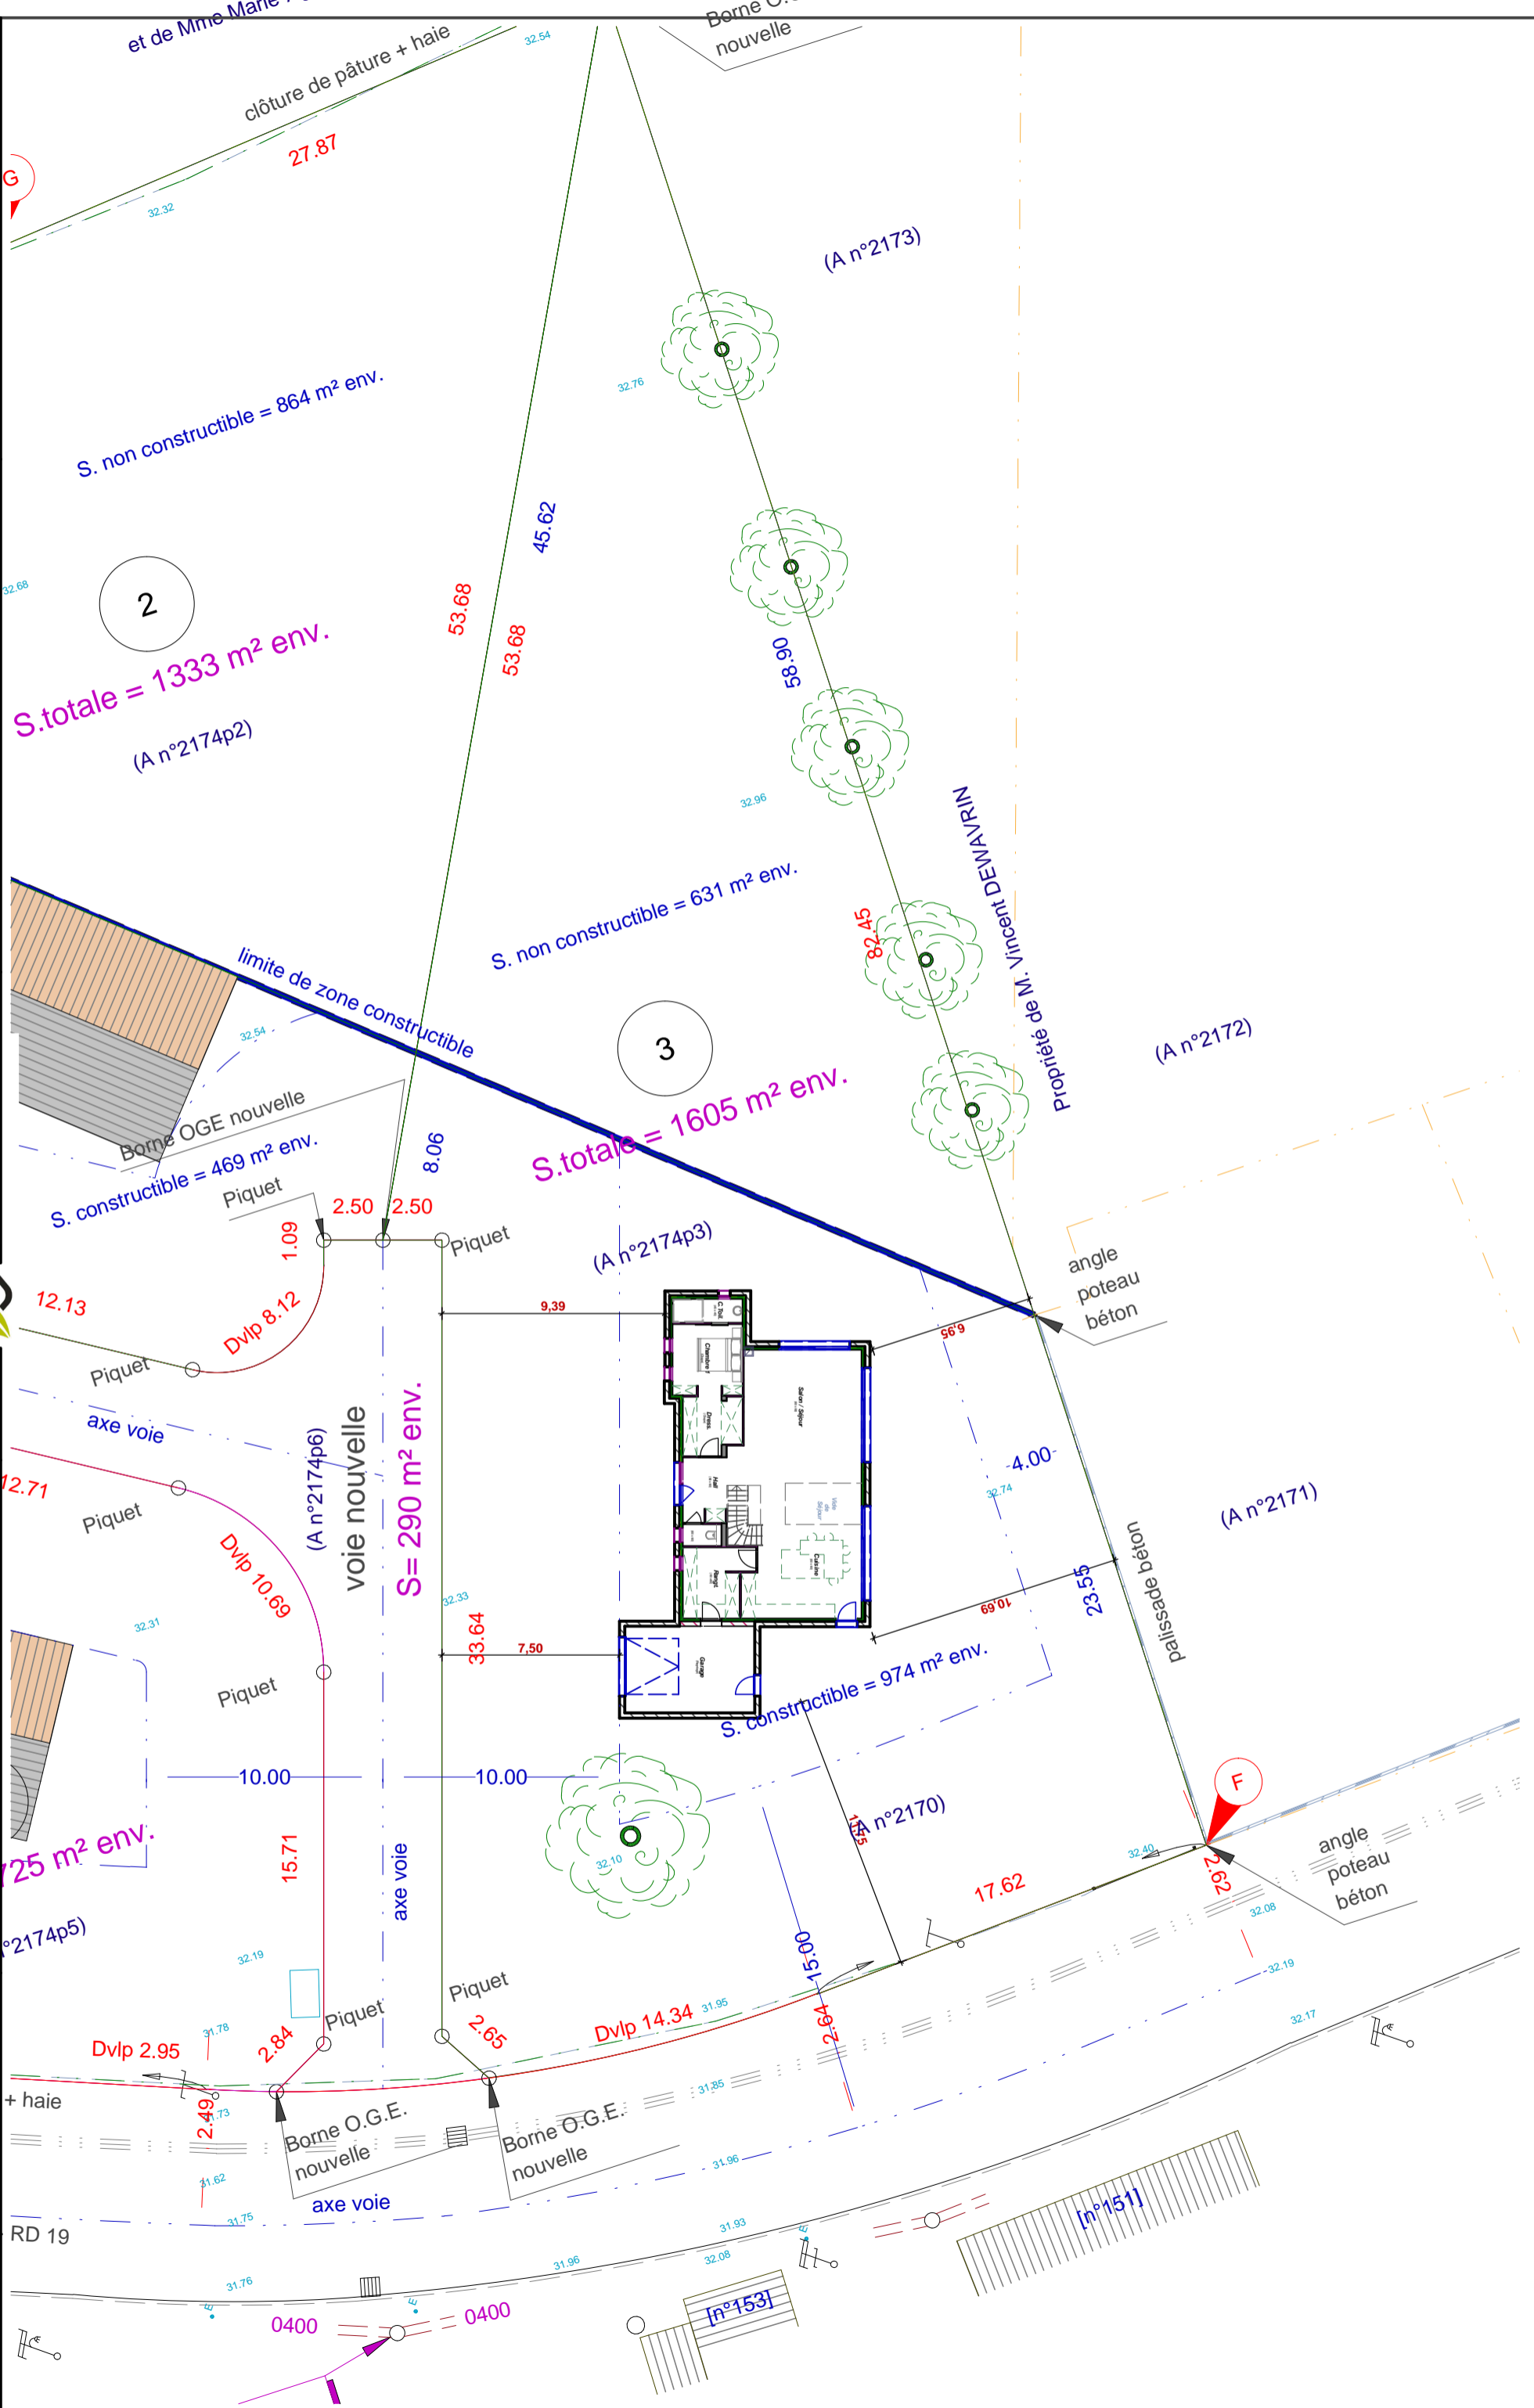

RD 19