


Emprise au sol : 131,00m<sup>2</sup>  
 Surface Hab. Rdc : 94,50m<sup>2</sup>  
 Surface Hab. Etage : 83,31m<sup>2</sup>  
 Surface Hab. Totale : 177,81m<sup>2</sup>  
 Surface Utile Totale : 187,27m<sup>2</sup>

**REZ-DE-CHAUSSEE**  
**Echelle: 1/75**

Toute reproduction est interdite.  
 Les plans restent la propriété de  
**Maisons CAR & VER** selon l' Article L 111-1  
 du Code de la propriété intellectuelle

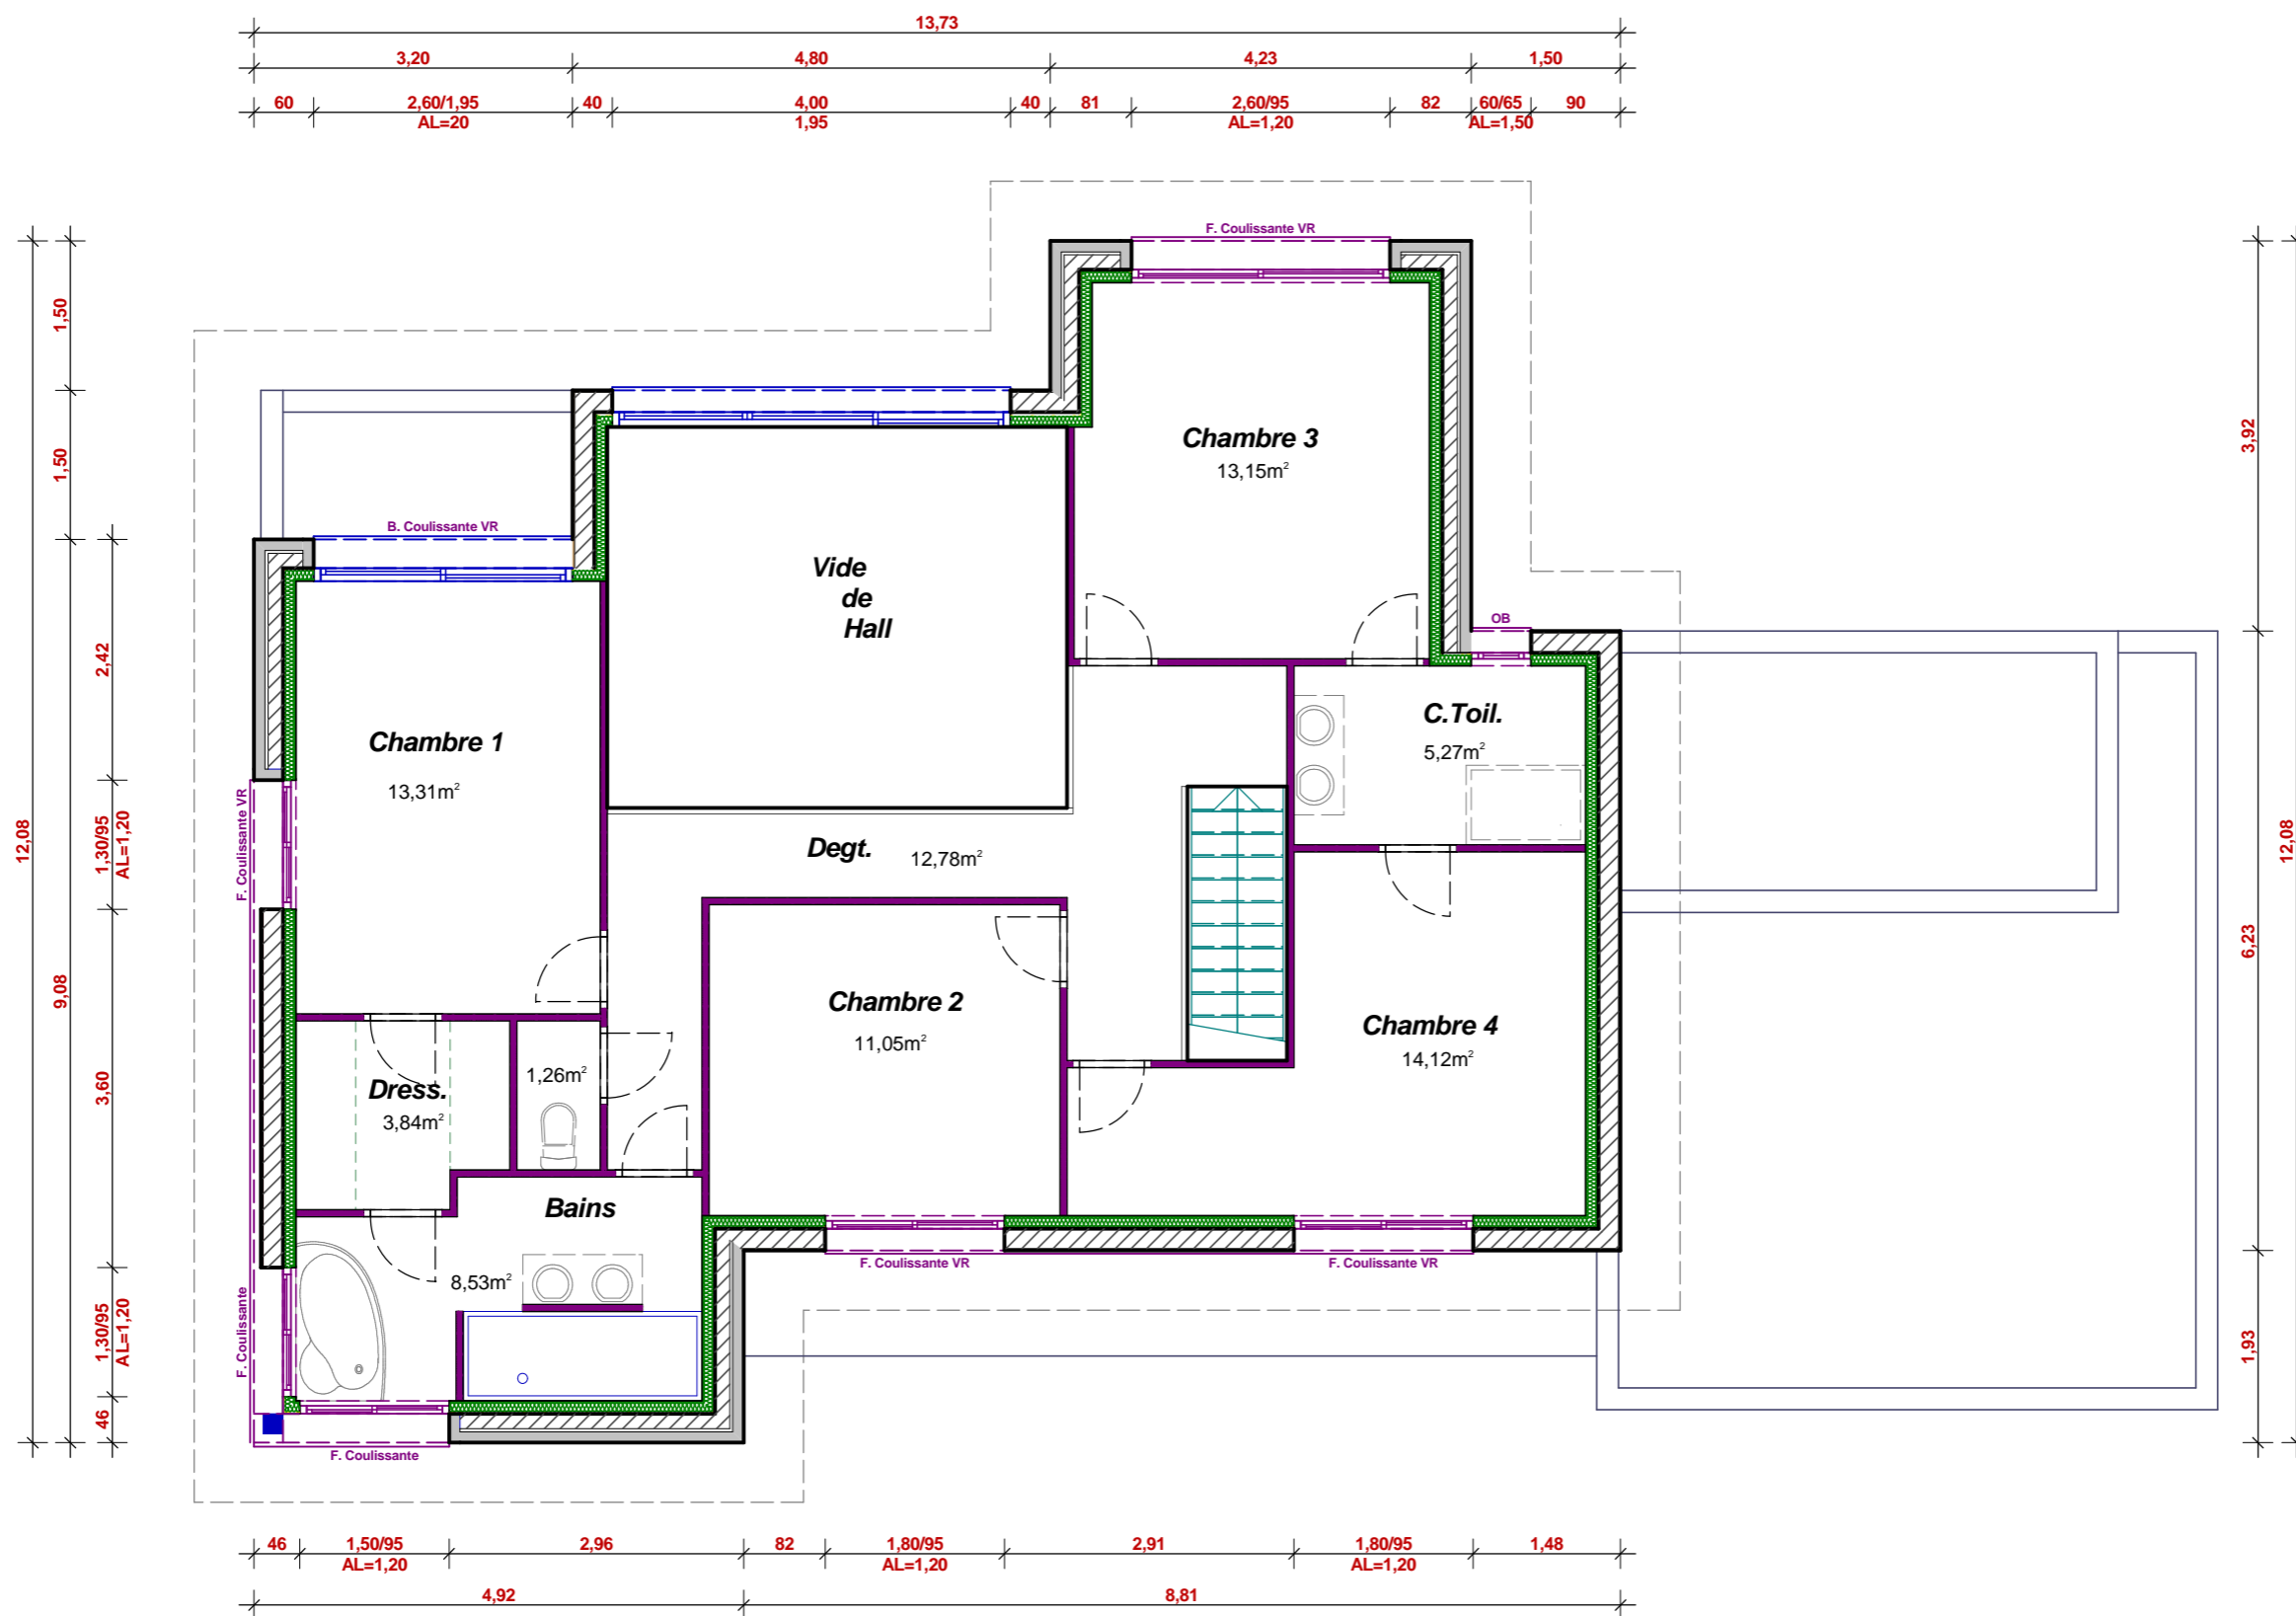

**ETAGE**  
**Echelle: 1/75**

Toute reproduction est interdite.  
 Les plans restent la propriété de  
 Maisons CAR & VER selon l' Article L 111-1  
 du Code de la propriété intellectuelle

