

Emprise au sol : 135,07m<sup>2</sup>  
 Surface Hab. Rdc : 108,08m<sup>2</sup>  
 Surface Hab. Etage : 61,93m<sup>2</sup>  
 Surface Hab. Totale : 170,01m<sup>2</sup>  
 Surface Utile Totale : 174,90m<sup>2</sup>


Toute reproduction est interdite.  
 Les plans restent la propriété de  
 Maisons CAR & VER selon l'article L 111-1  
 du code de la propriété intellectuelle

Maitre d'ouvrage



Référent

Echelle : 1/75  
 Rez de Chaussée

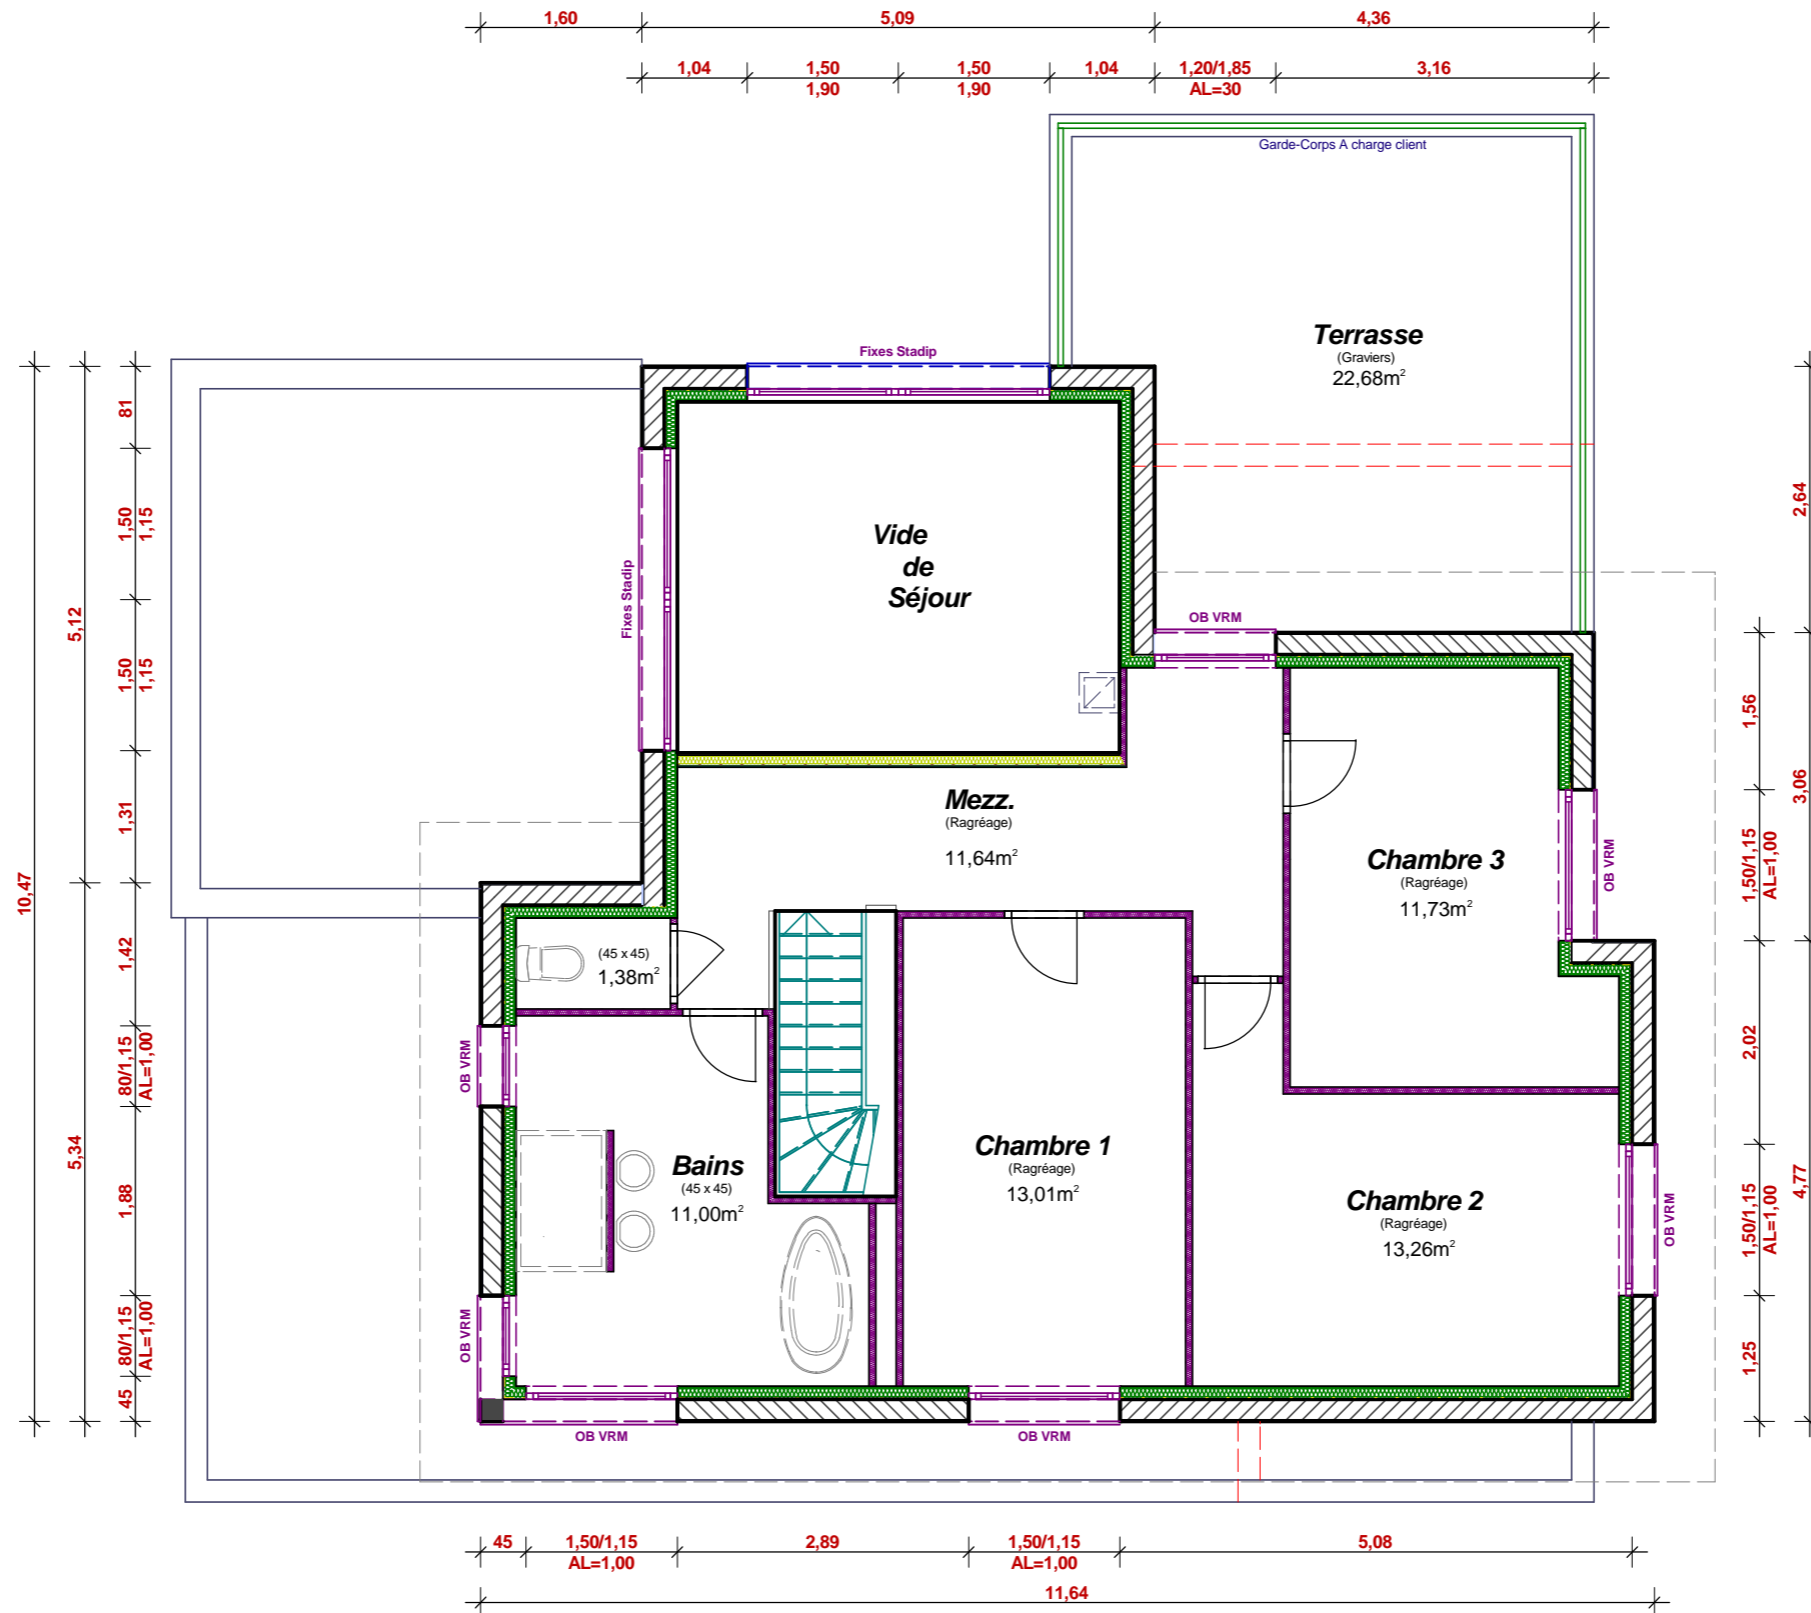

Toute reproduction est interdite.  
 Les plans restent la propriété de  
 Maisons CAR & VER selon l'article L 111-1  
 du code de la propriété intellectuelle


Maitre d'ouvrage



Référent

Echelle : 1/75

Etage

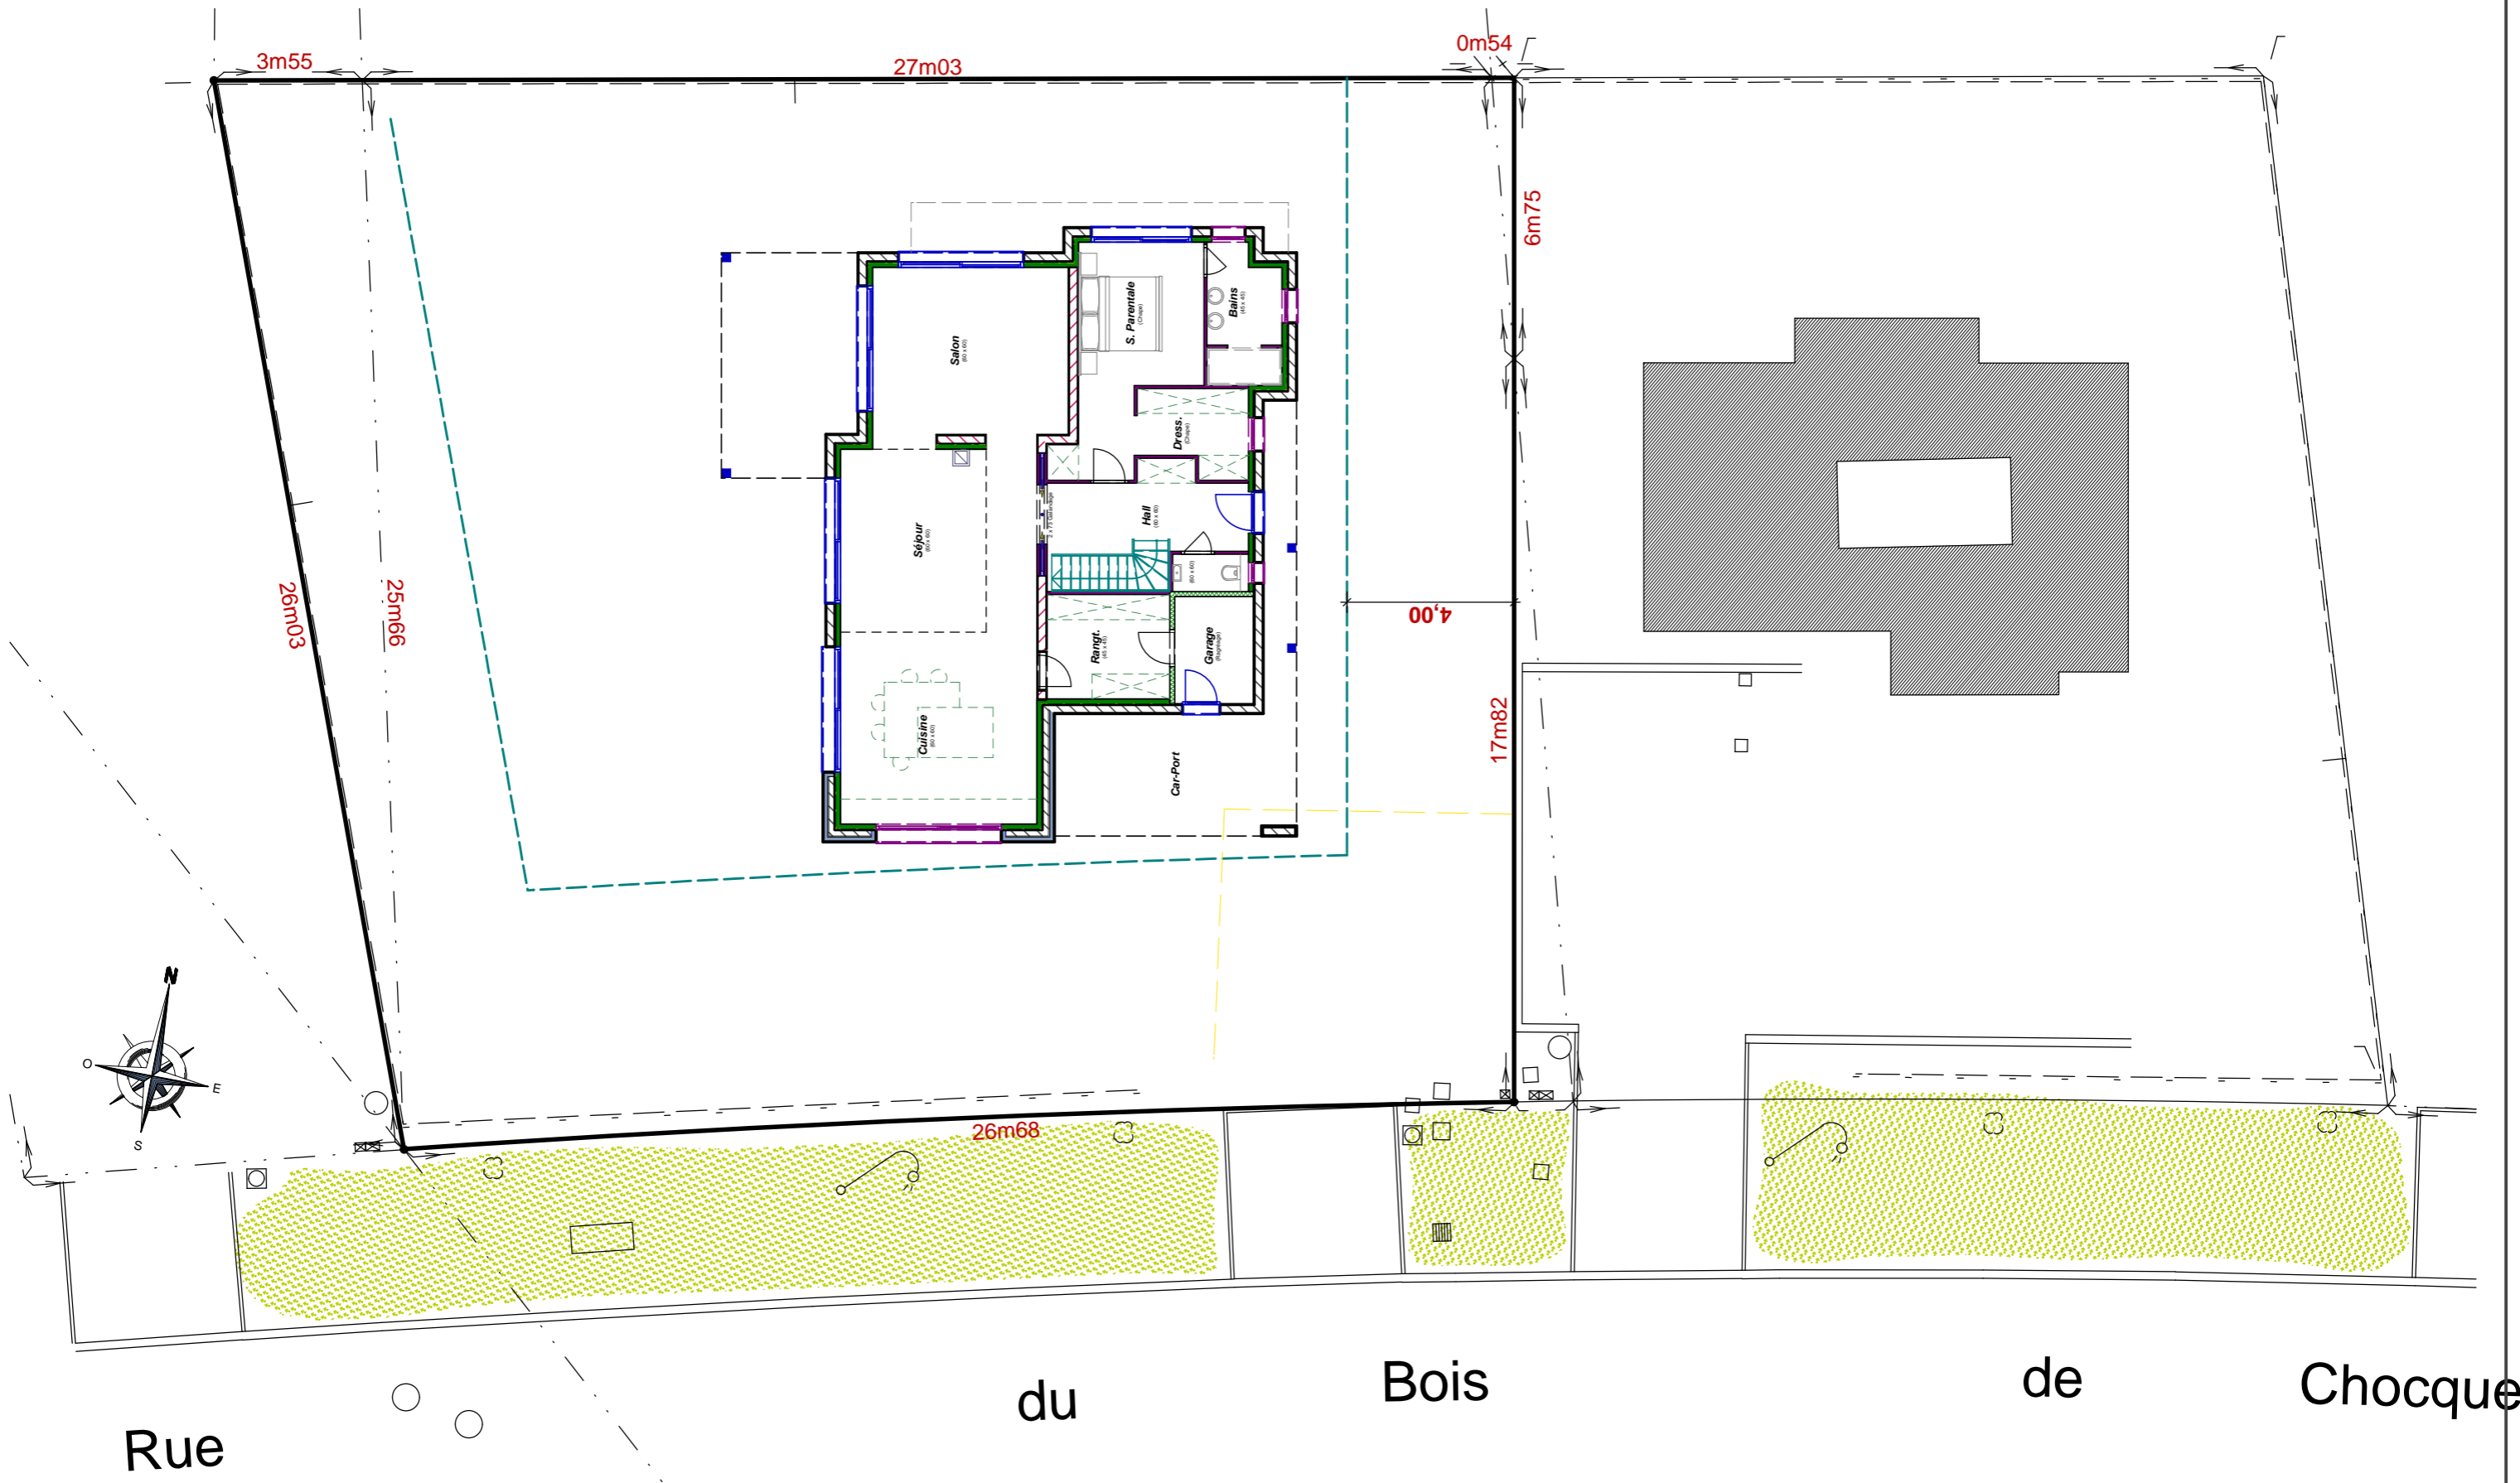

Toute reproduction est interdite.  
 Les plans restent la propriété de  
 Maisons CAR & VER selon l'article L 111-1  
 du code de la propriété intellectuelle

Maitre d'ouvrage



Référent

Echelle : 1/150  
 Implantation