

Emprise au sol : 162,99m²
 Surface Hab. Rdc : 101,64m²
 Surface Hab. Etage : 52,48m²
 Surface Hab. Totale : 154,12m²
 Surface Utile Totale : 188,07m²



Toute reproduction est interdite.
 Les plans restent la propriété de
 Maisons CAR & VER selon l'article L 111-1
 du code de la propriété intellectuelle

Maitre d'ouvrage



Référent

Echelle : 1/75
 Rez de Chaussée

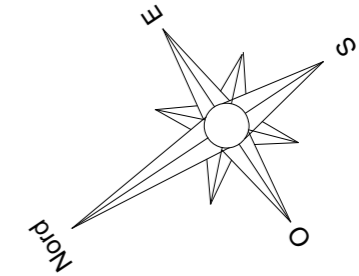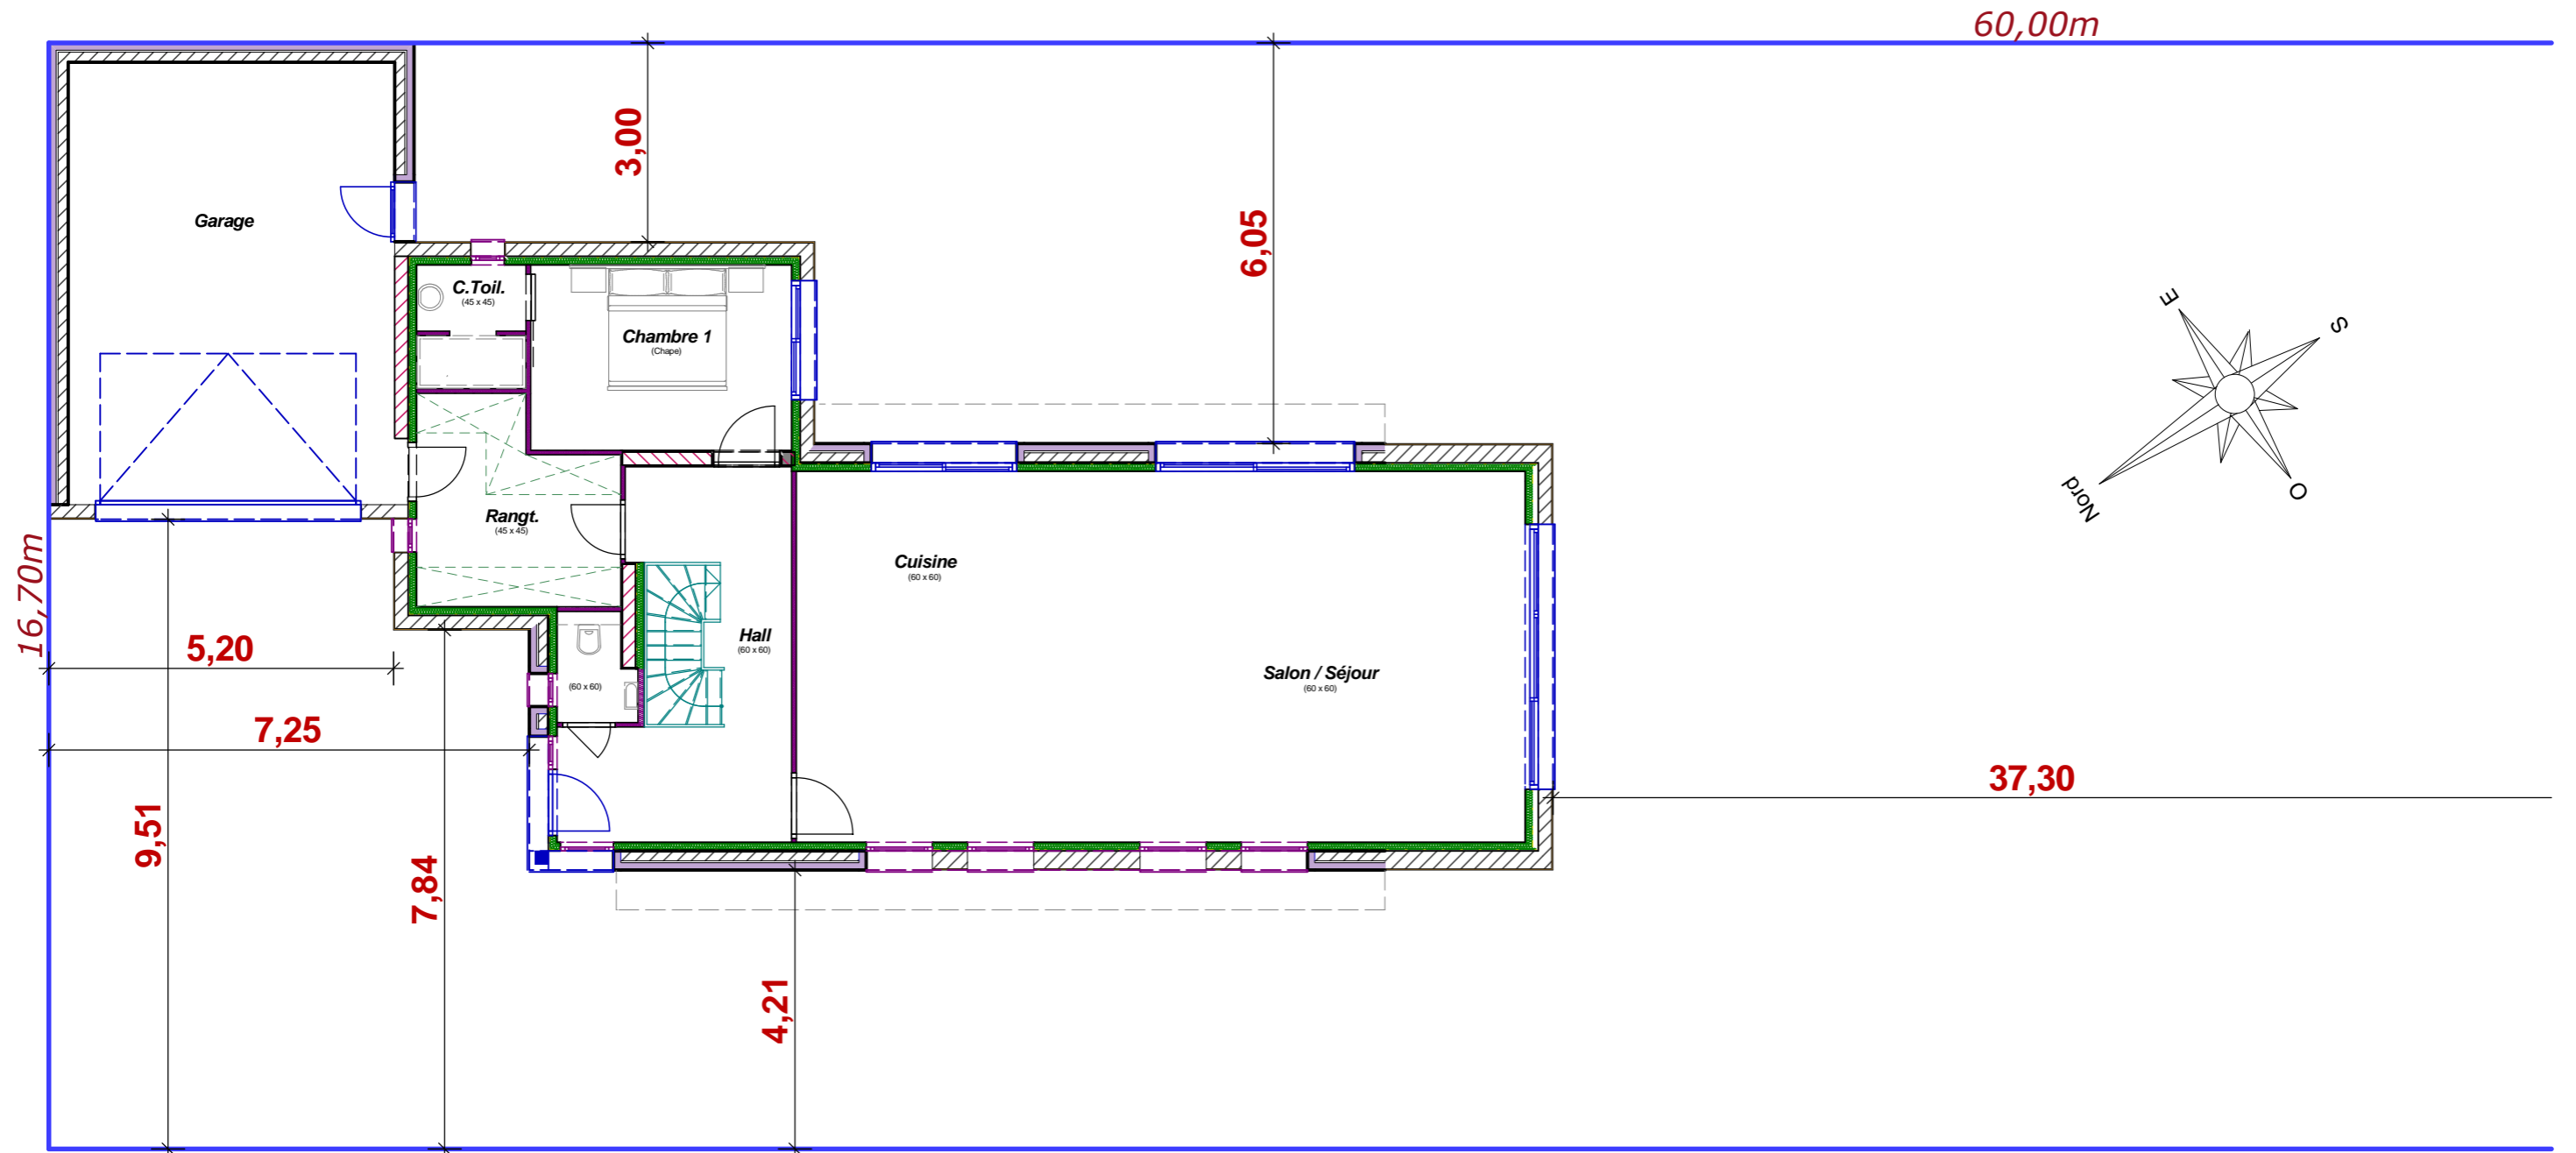

Toute reproduction est interdite.
Les plans restent la propriété de
Maisons CAR & VER selon l'article L 111-1
du code de la propriété intellectuelle

Maitre d'ouvrage



Référent

Echelle : 1/100

Implantation