


Emprise au sol : 128,35m²
 Surface Hab. Rdc : 106,29m²
 Surface Hab. Etage : 60,01m²
 Surface Hab. Totale : 166,30m²

REZ-DE-CHAUSSEE
Echelle: 1/75

Toute reproduction est interdite.
Les plans restent la propriété de
Maisons CAR & VER selon l' Article L 111-1
du Code de la propriété intellectuelle

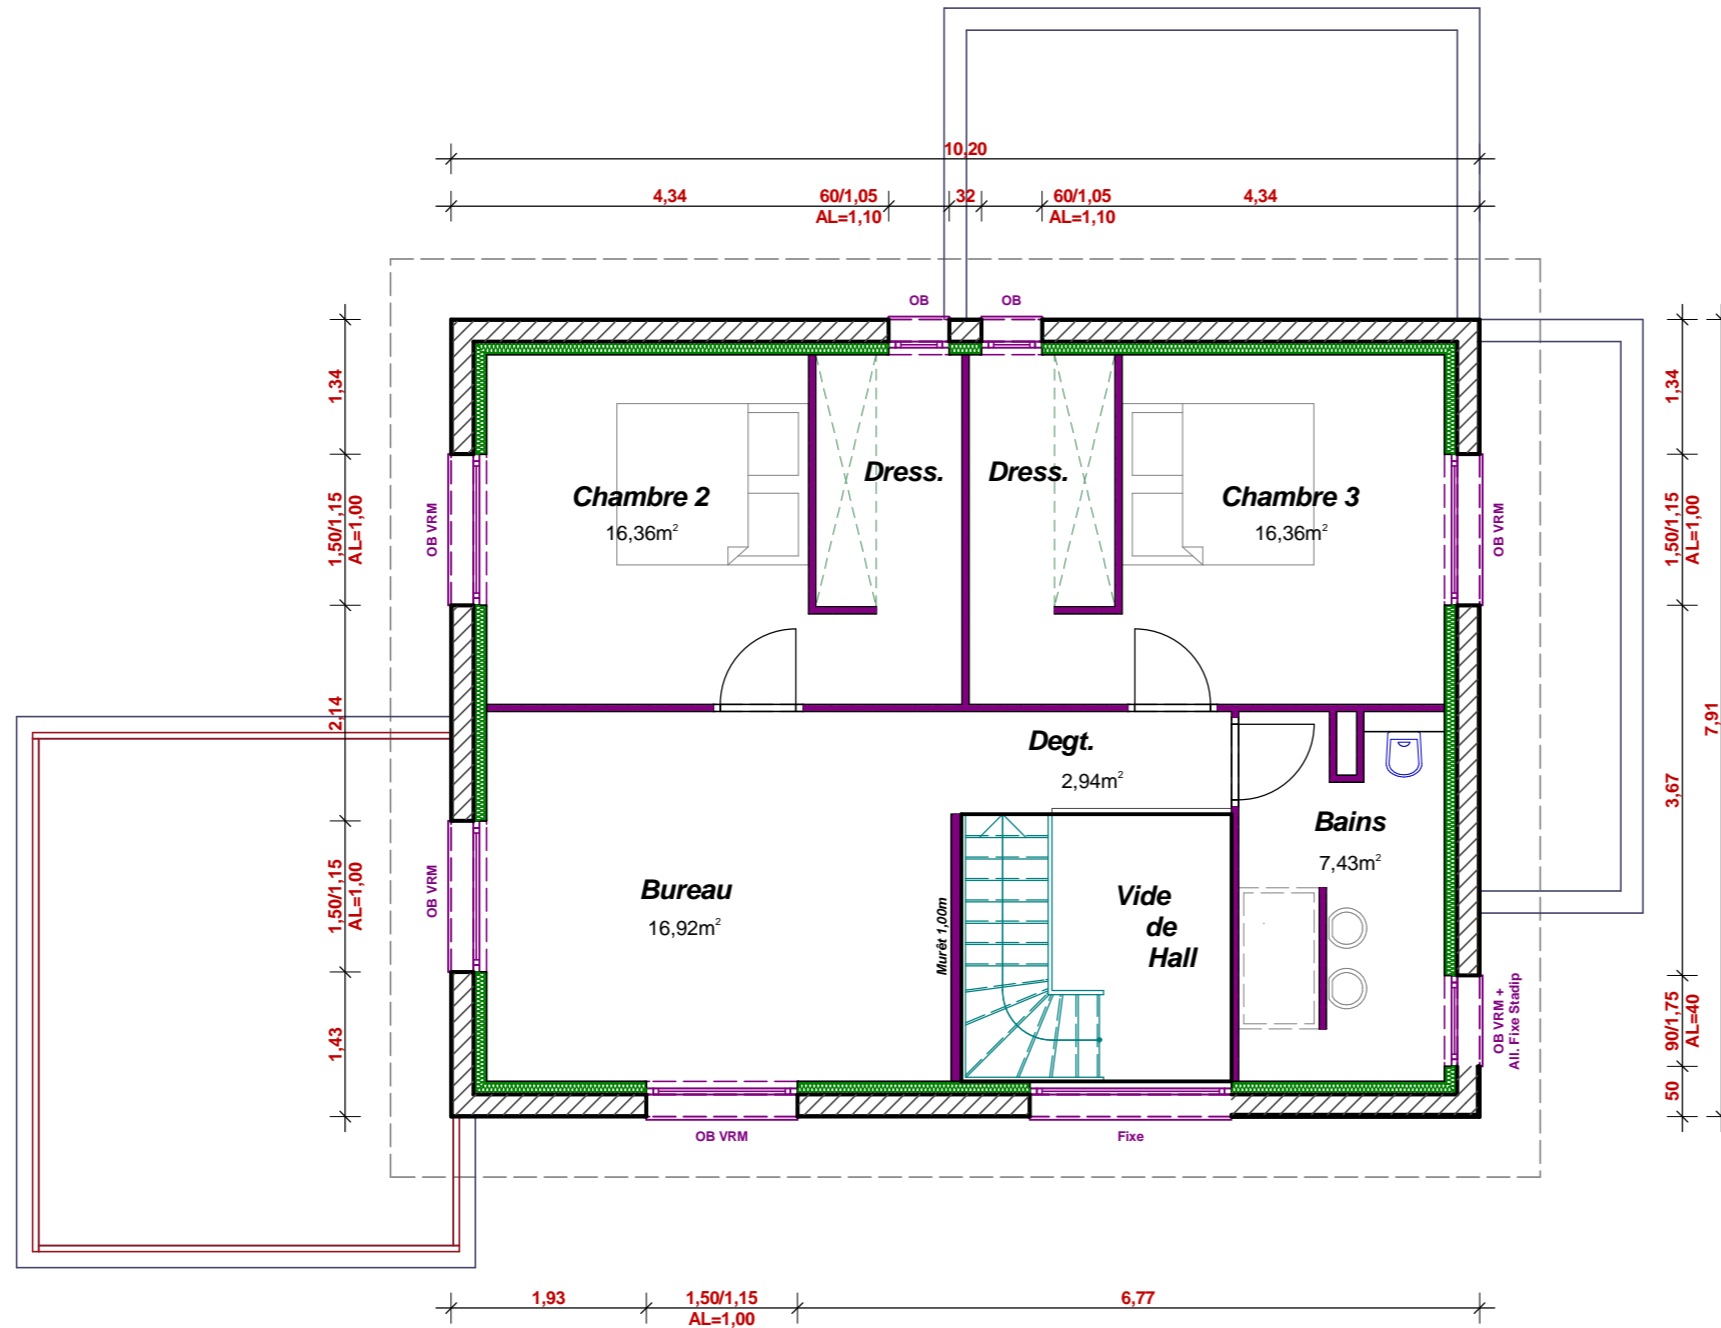

ETAGE
Echelle: 1/75

Toute reproduction est interdite.
 Les plans restent la propriété de
 Maisons CAR & VER selon l' Article L 111-1
 du Code de la propriété intellectuelle