

Emprise au sol : 133,00m²
 Surface Hab. Rdc : 96,41m²
 Surface Hab. Etage : 70,12m²
 Surface Hab. Totale : 166,53m²
 Surface Utile Totale : 183,09m²


Maitre d'ouvrage



Référent

Echelle : 1/75
 Rez de Chaussée

Toute reproduction est interdite.
 Les plans restent la propriété de
 Maisons CAR & VER selon l'article L 111-1
 du code de la propriété intellectuelle

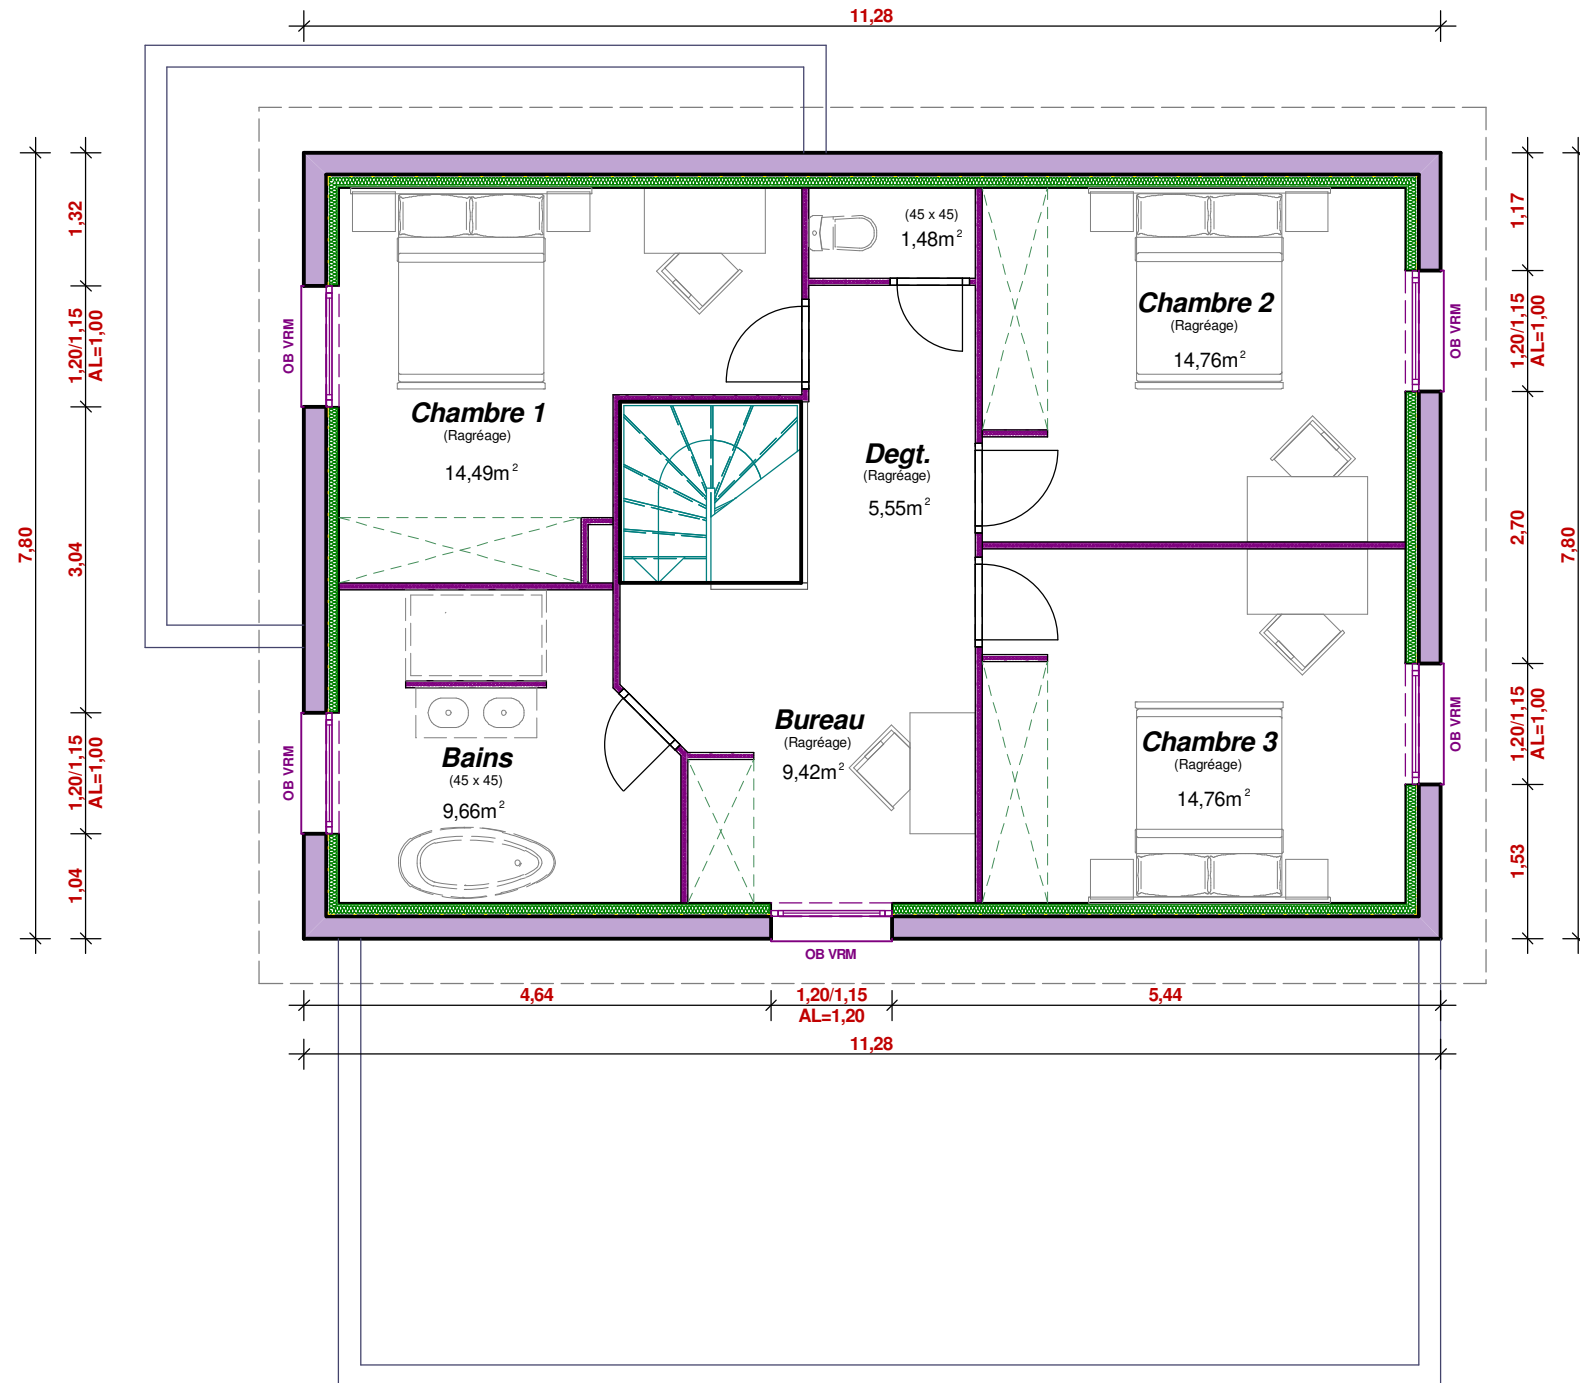


Toute reproduction est interdite.
 Les plans restent la propriété de
 Maisons CAR & VER selon l'article L 111-1
 du code de la propriété intellectuelle

Maitre d'ouvrage




Référent

Echelle : 1/75
 Etage

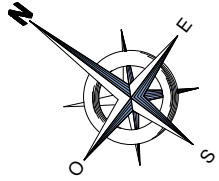

Lot 7
796 m²

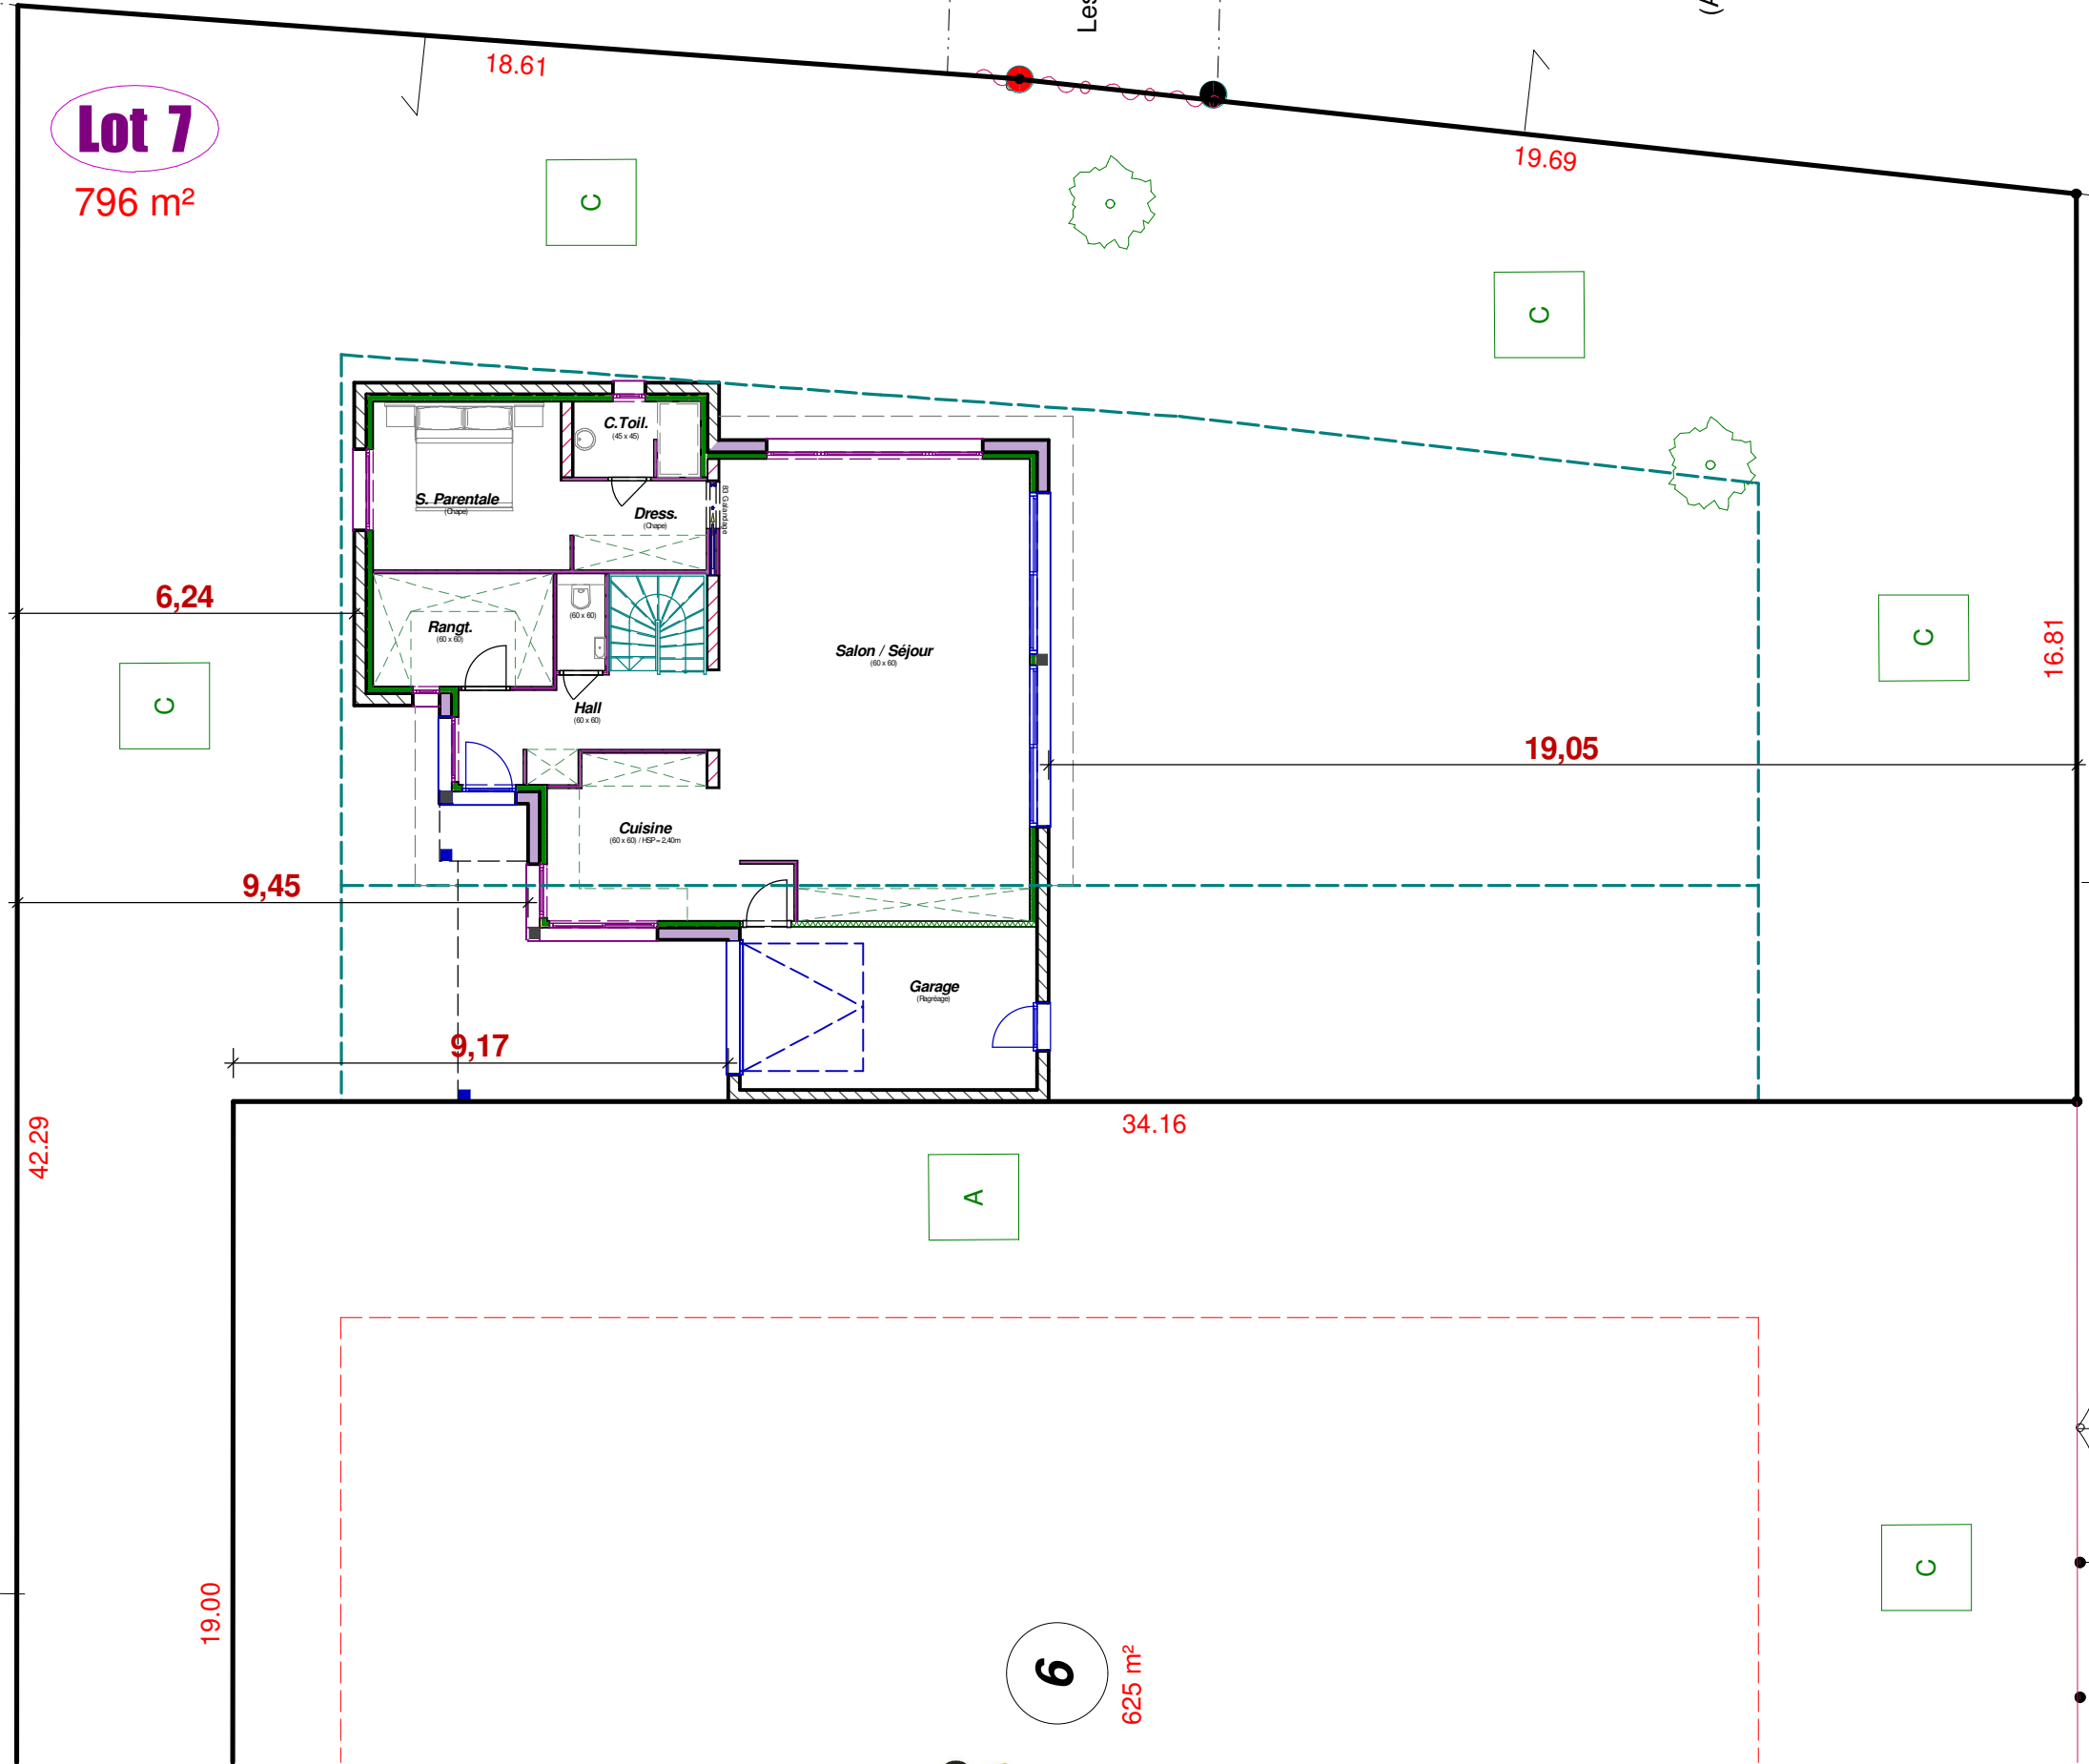

M. et Mme GARCIA-CZERZNIAK Esteban

(A 7396)

(A 7397)

M. et Mme LEFEBVRE

Toute reproduction est interdite.
Les plans restent la propriété de
Maisons CAR & VER selon l'article L 111-1
du code de la propriété intellectuelle

Maitre d'ouvrage



Référent

Echelle : 1/125
Implantation



Toute reproduction est interdite.
 Les plans restent la propriété de
 Maisons CAR & VER selon l'article L 111-1
 du code de la propriété intellectuelle

Maitre d'ouvrage



Référent

Echelle : -
 Perspectives