

Emprise au sol : 156,21m²
 Surface Hab. Rdc : 130,20m²
 Surface Hab. Etage : 59,79m²
 Surface Hab. Totale : 189,99m²


Toute reproduction est interdite.
Les plans restent la propriété de
Maisons CAR & VER selon l'article L 111-1
du code de la propriété intellectuelle

Maitre d'ouvrage



Référent

Echelle : 1/75
Rez de Chaussée

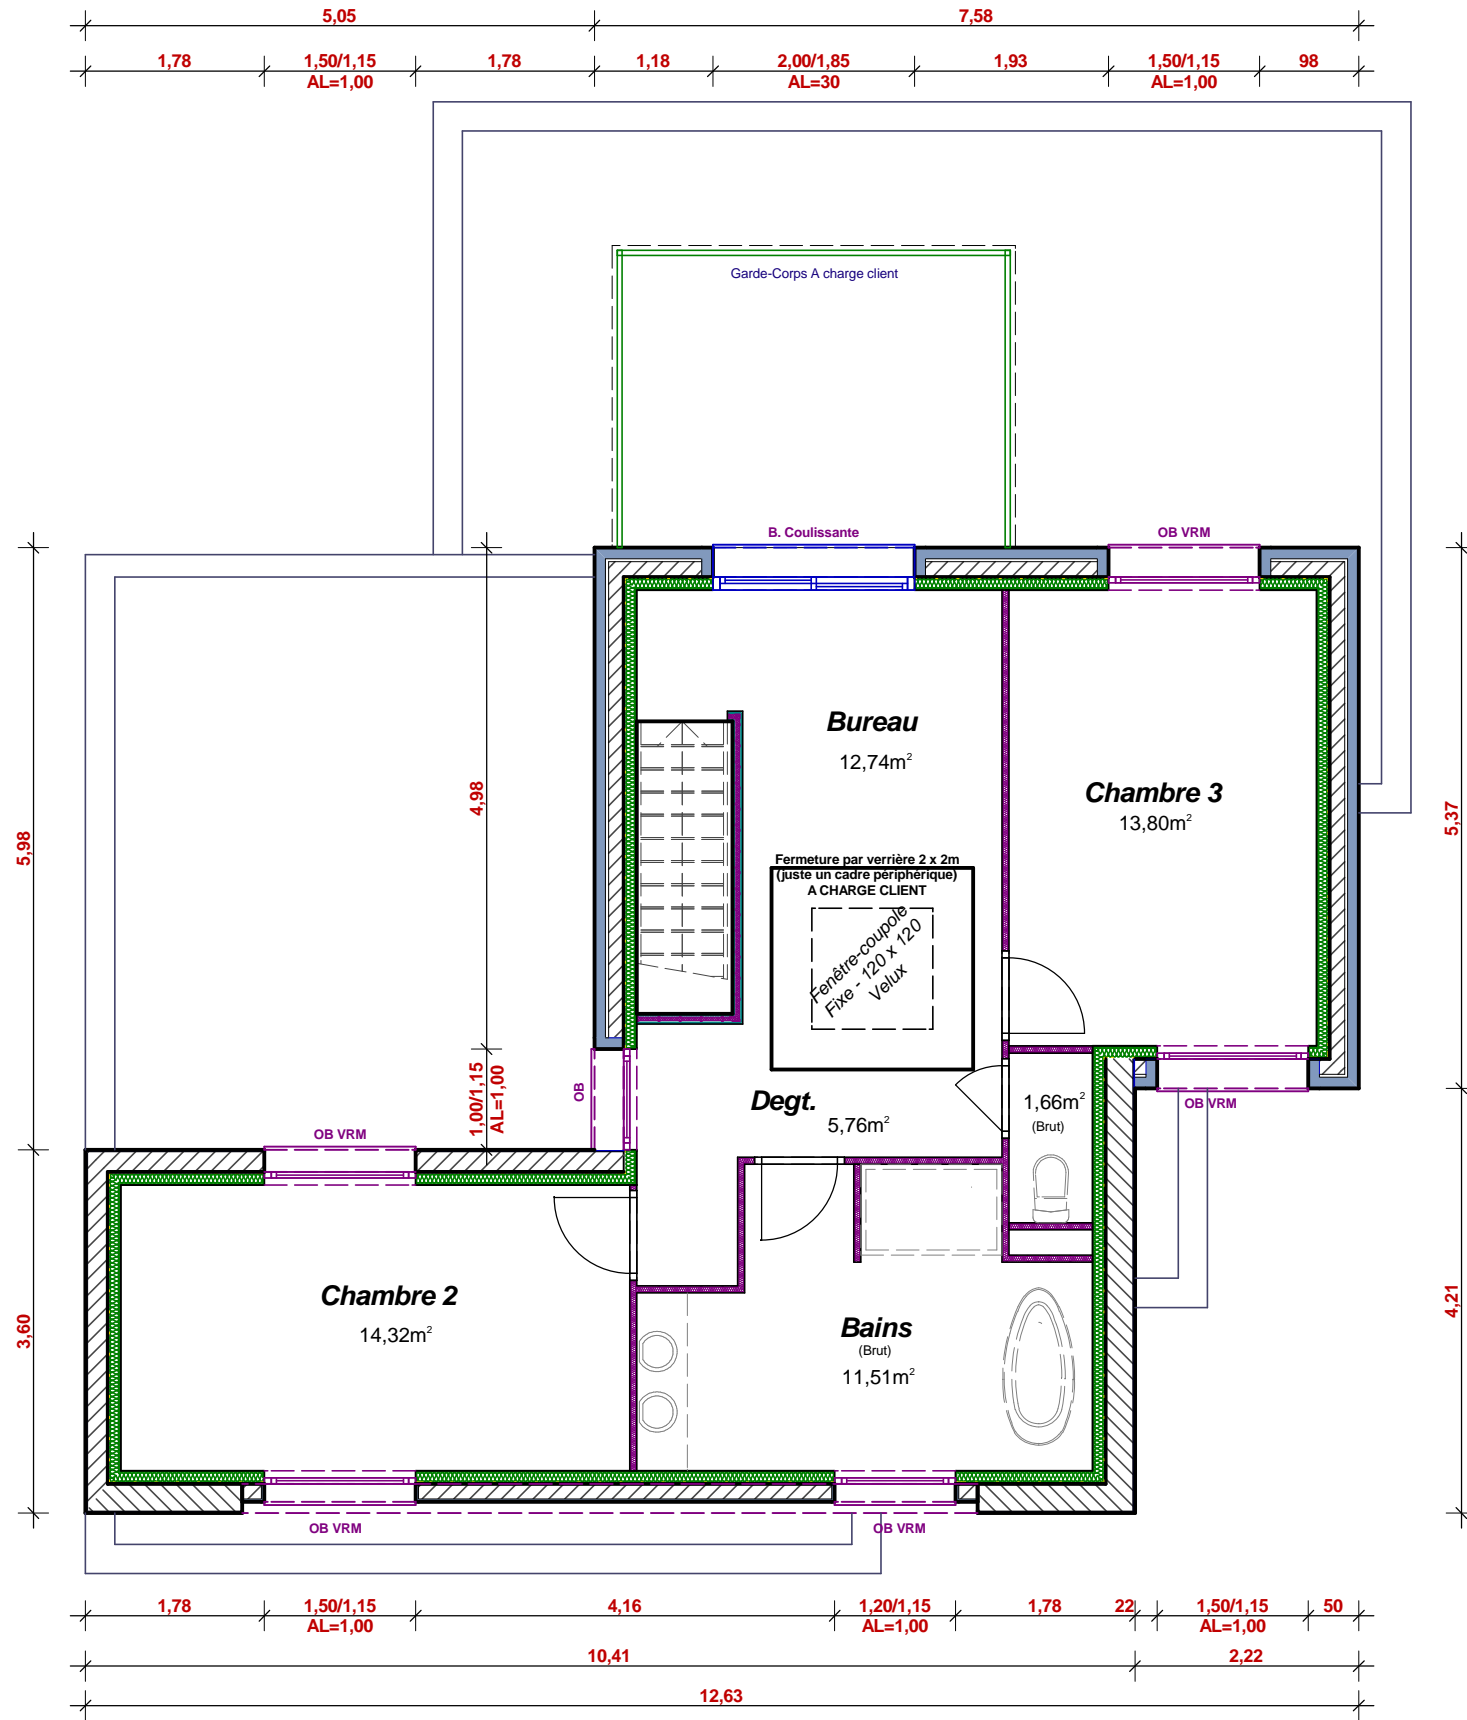

Toute reproduction est interdite.
Les plans restent la propriété de
Maisons CAR & VER selon l'article L 111-1
du code de la propriété intellectuelle


Maitre d'ouvrage



Référent

Echelle : 1/75
Etage

Voie Nouvelle

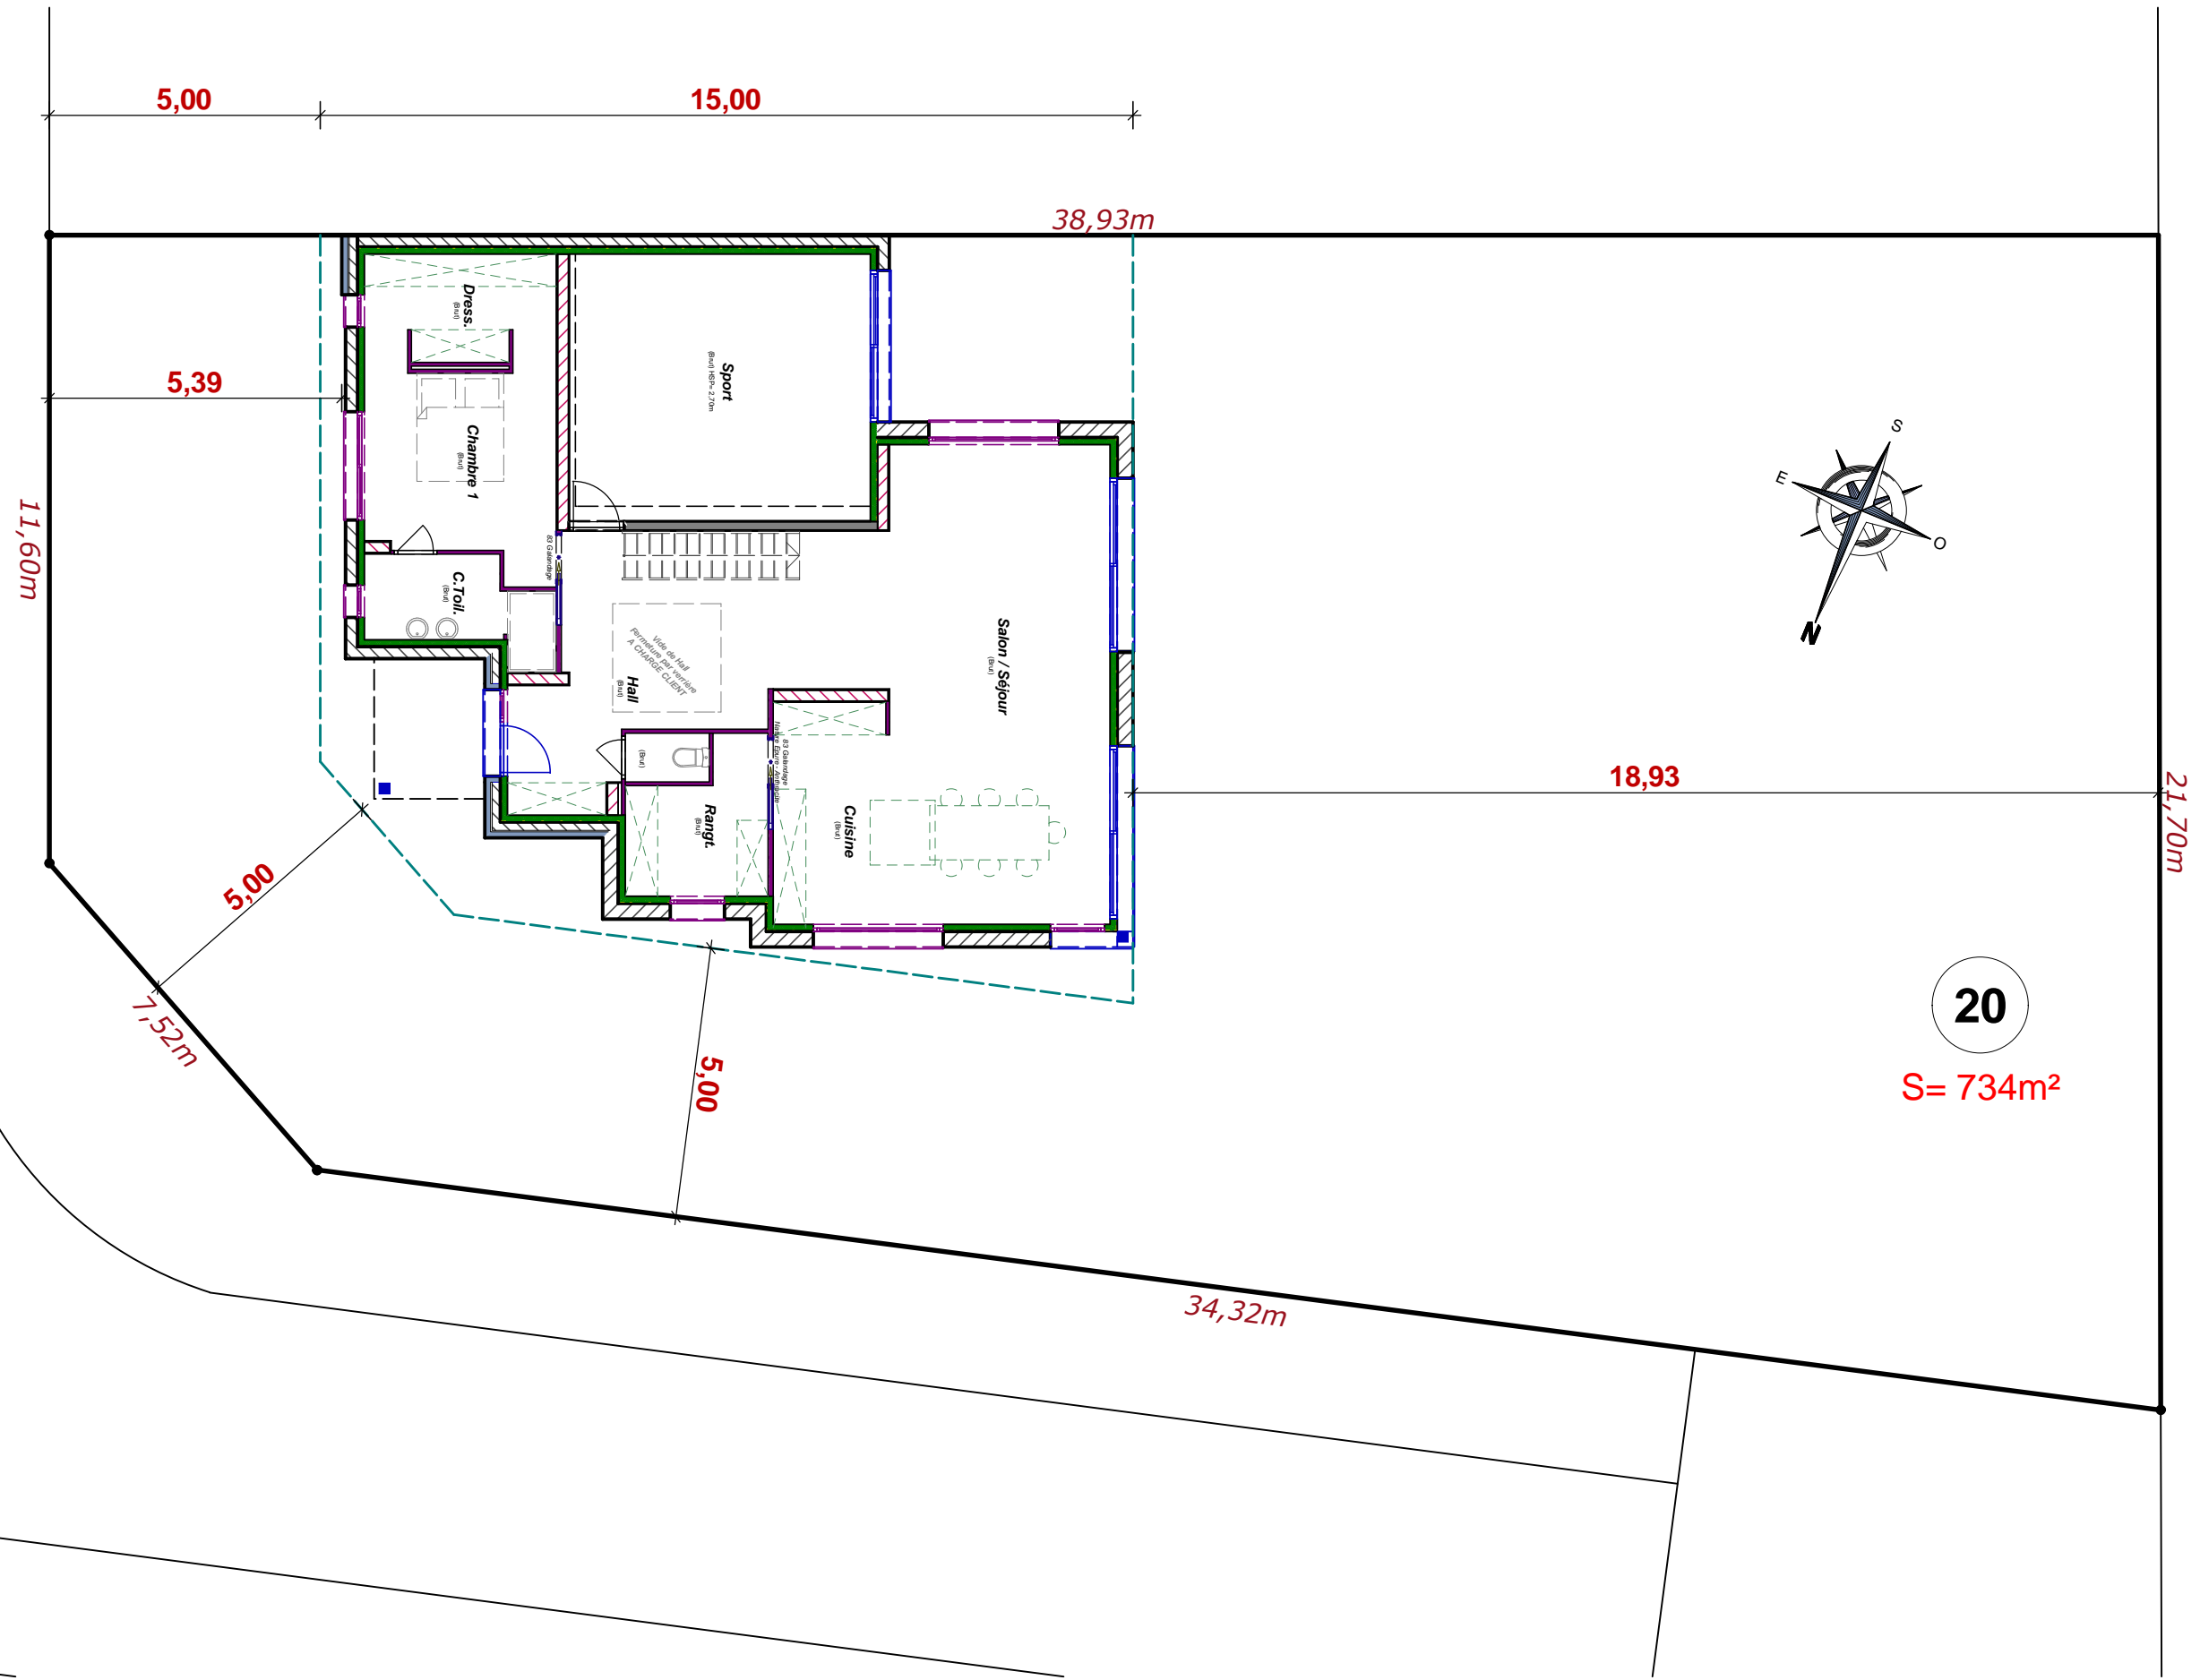

Toute reproduction est interdite.
Les plans restent la propriété de
Maisons CAR & VER selon l'article L 111-1
du code de la propriété intellectuelle

Maitre d'ouvrage



Référent

Echelle : 1/125

Implantation