

Emprise au sol : 83,29m<sup>2</sup>


Maitre d'ouvrage



Référent

Echelle : 1/75  
Rez de Chaussée

Toute reproduction est interdite.  
Les plans restent la propriété de  
Maisons CAR & VER selon l'article L 111-1  
du code de la propriété intellectuelle

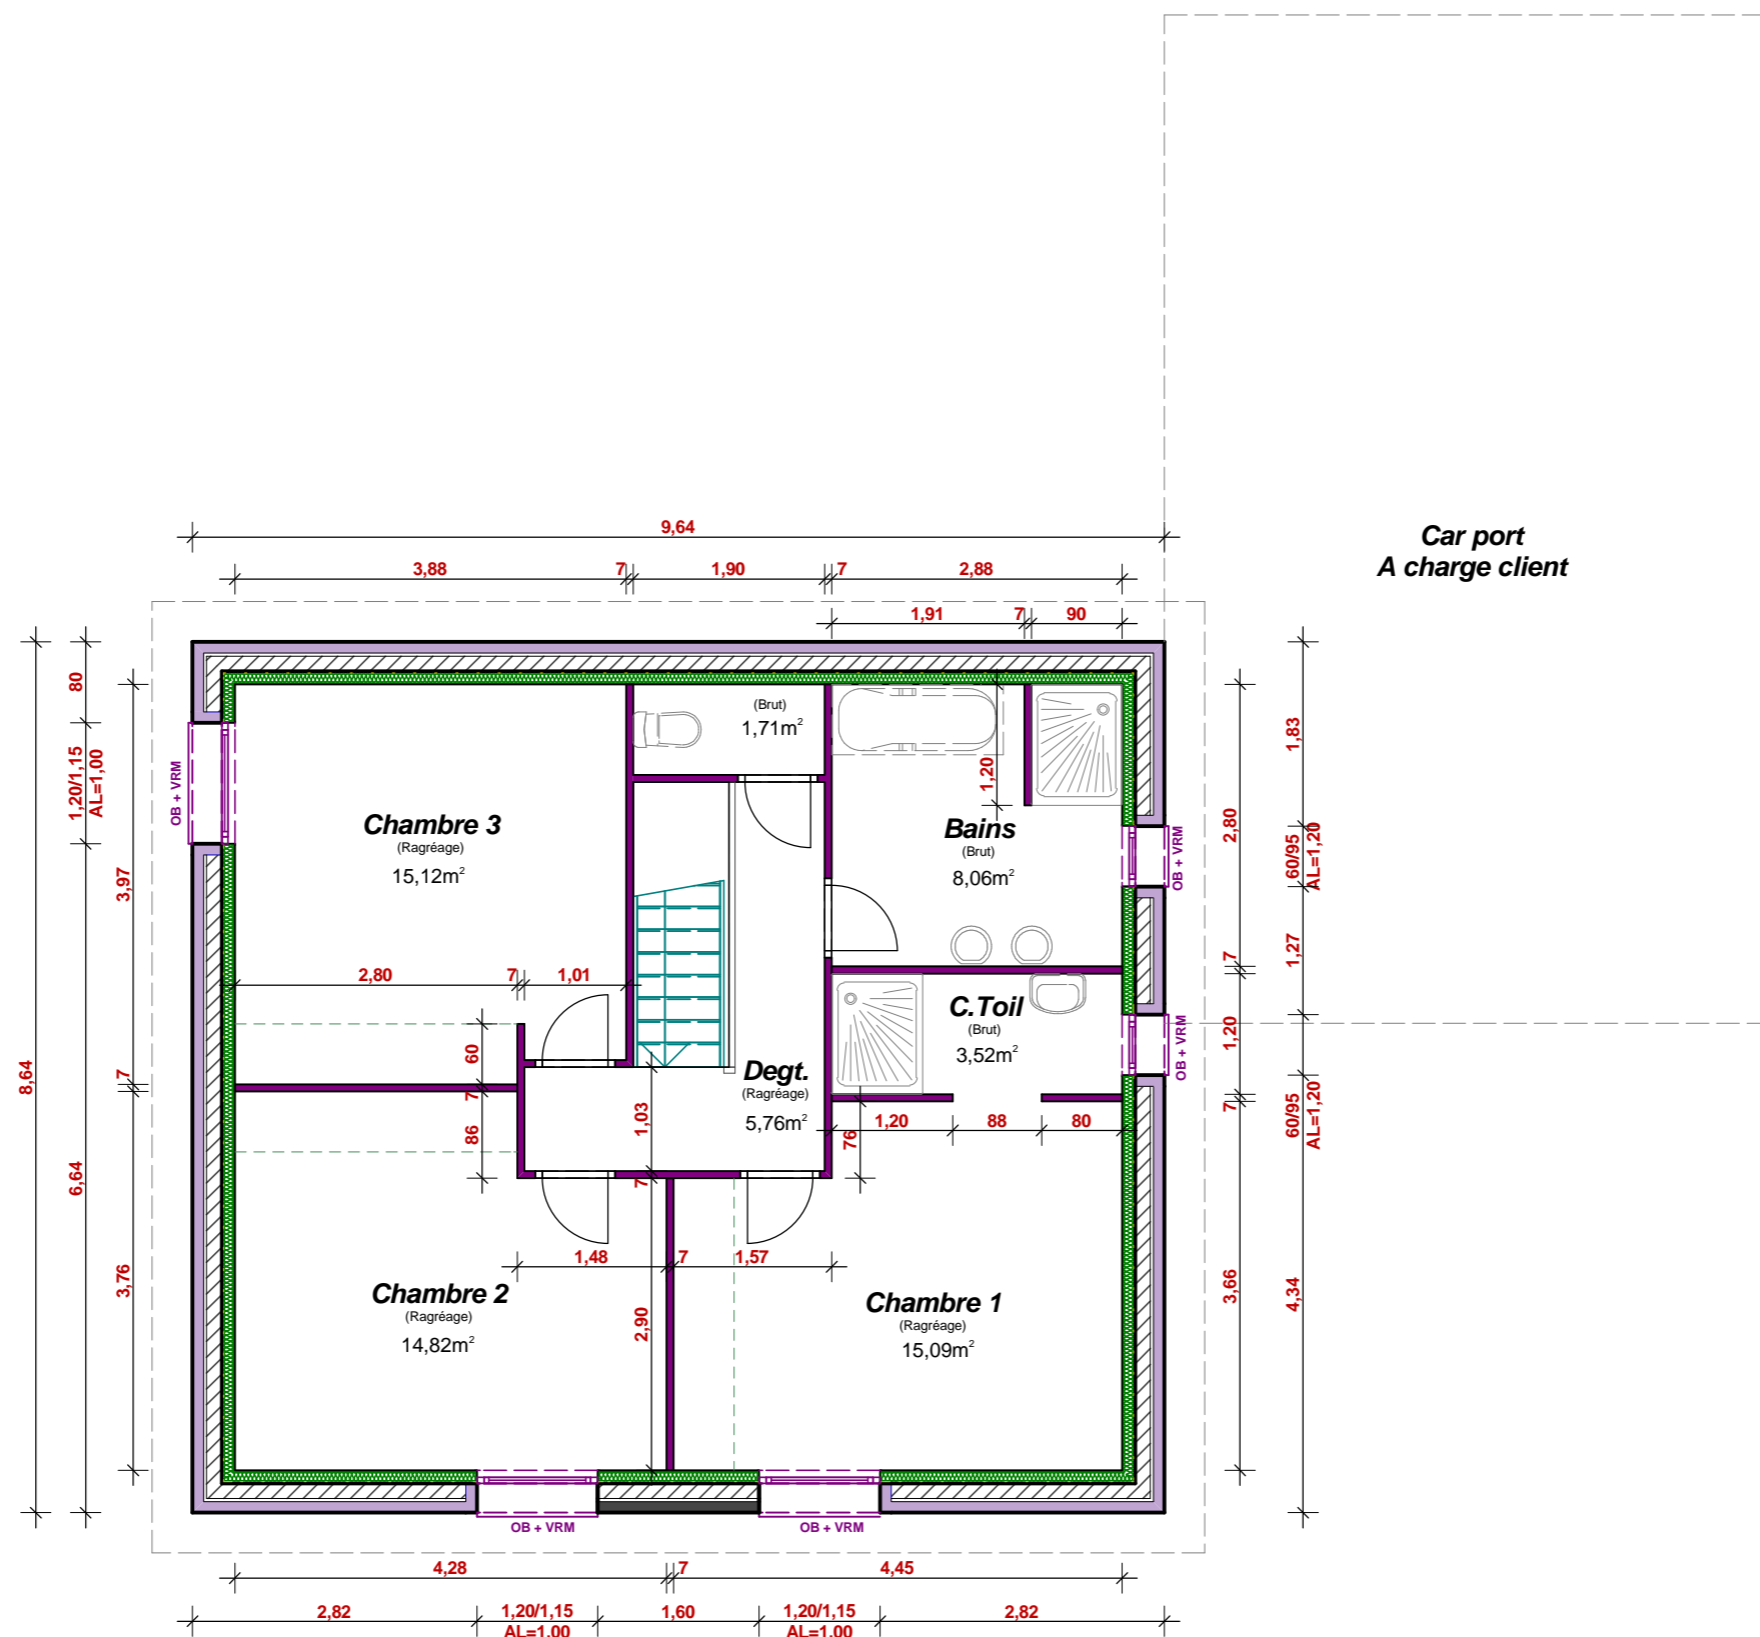

Toute reproduction est interdite.  
 Les plans restent la propriété de  
 Maisons CAR & VER selon l'article L 111-1  
 du code de la propriété intellectuelle

Maitre d'ouvrage



Référent

Echelle : 1/75

Etage