

Toute reproduction est interdite  
 Les plans restent  
 la propriété de  
 Article L 111-1

*Maitre d'ouvrage*

*Conception*

*Emprise au sol : 95,96m<sup>2</sup>*


*Surface Utile Rdc : 80,01 m<sup>2</sup>*

*Surface Utile Etage : 60,10 m<sup>2</sup>*

*Surface Utile Totale : 140,11 m<sup>2</sup>*

*Echelle : 1/75*

*Rez-de chaussée*

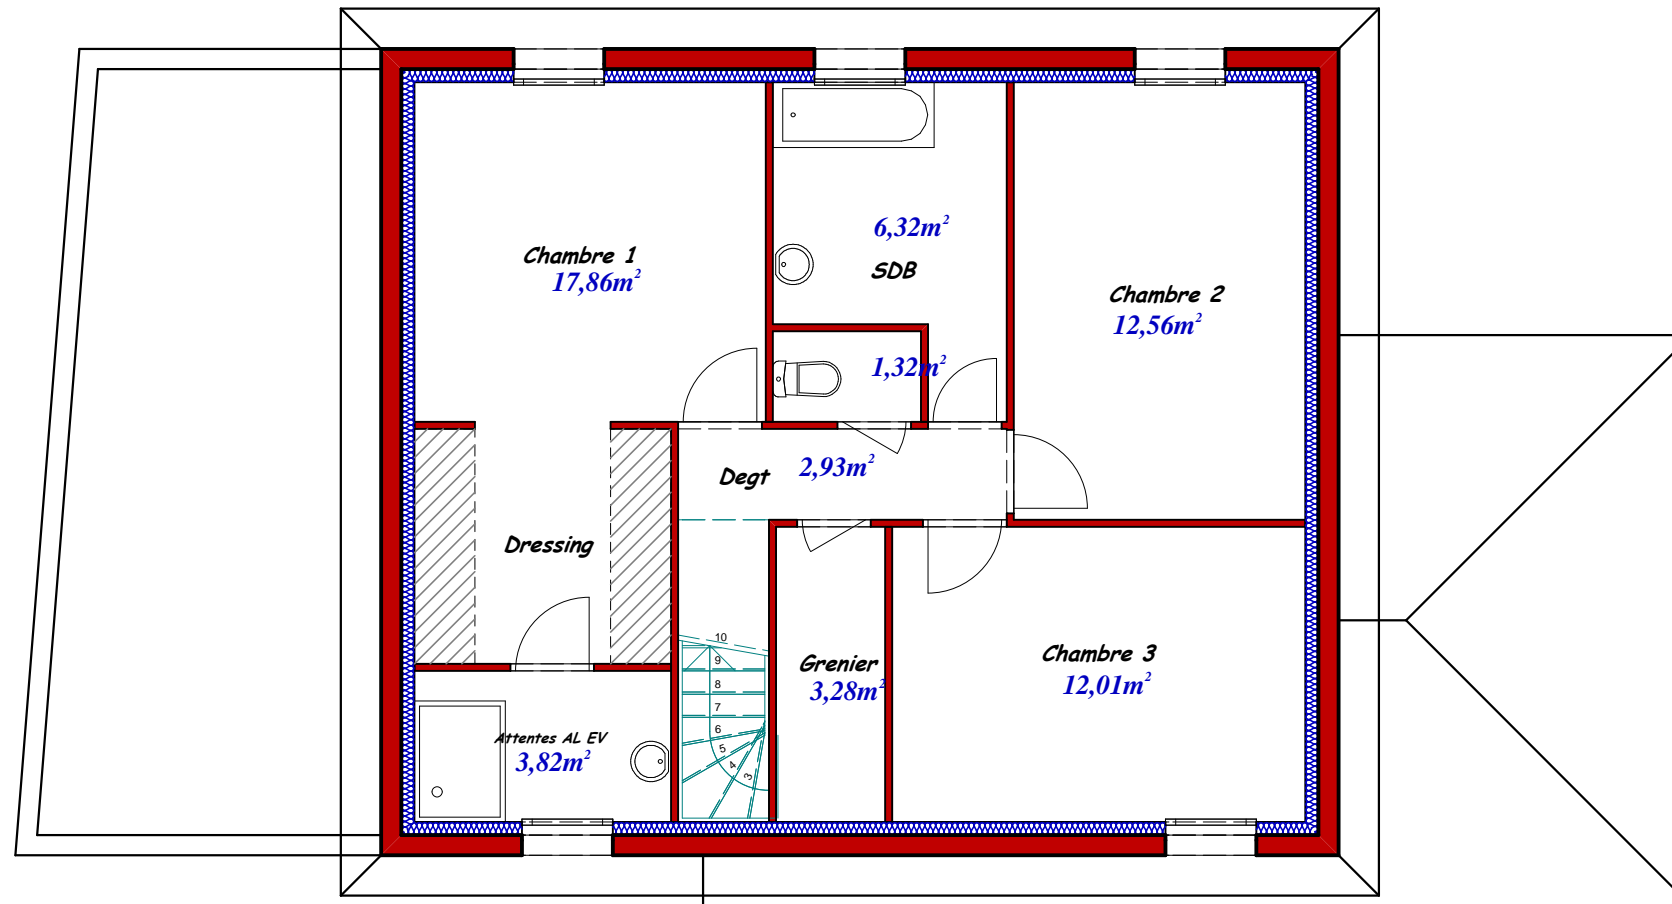

Toute reproduction est interdite  
Les plans restent  
la propriété de  
Article L 111-1

*Maitre d'ouvrage*

*Mr et Mme*

*Projet :*

*Conception*

*Emprise au sol :*

*Surface Utile Rdc : m<sup>2</sup>*

*Surface Utile Etage : m<sup>2</sup>*

*Surface Utile Totale : m<sup>2</sup>*

*Echelle : 1/75*

*Etage*