

SH 128,41 m<sup>2</sup>

Toute reproduction est interdite  
Les plans restent  
la propriété de  
Article L 111-1

Maitre d'ouvrage

Conception

Emprise au sol : 111,94m<sup>2</sup>


Surface Utile Rdc : 93,16 m<sup>2</sup>

Surface Utile Etage : 74,20 m<sup>2</sup>

Surface Utile Totale : 167,36 m<sup>2</sup>

Echelle : 1/75

Rez-de chaussée

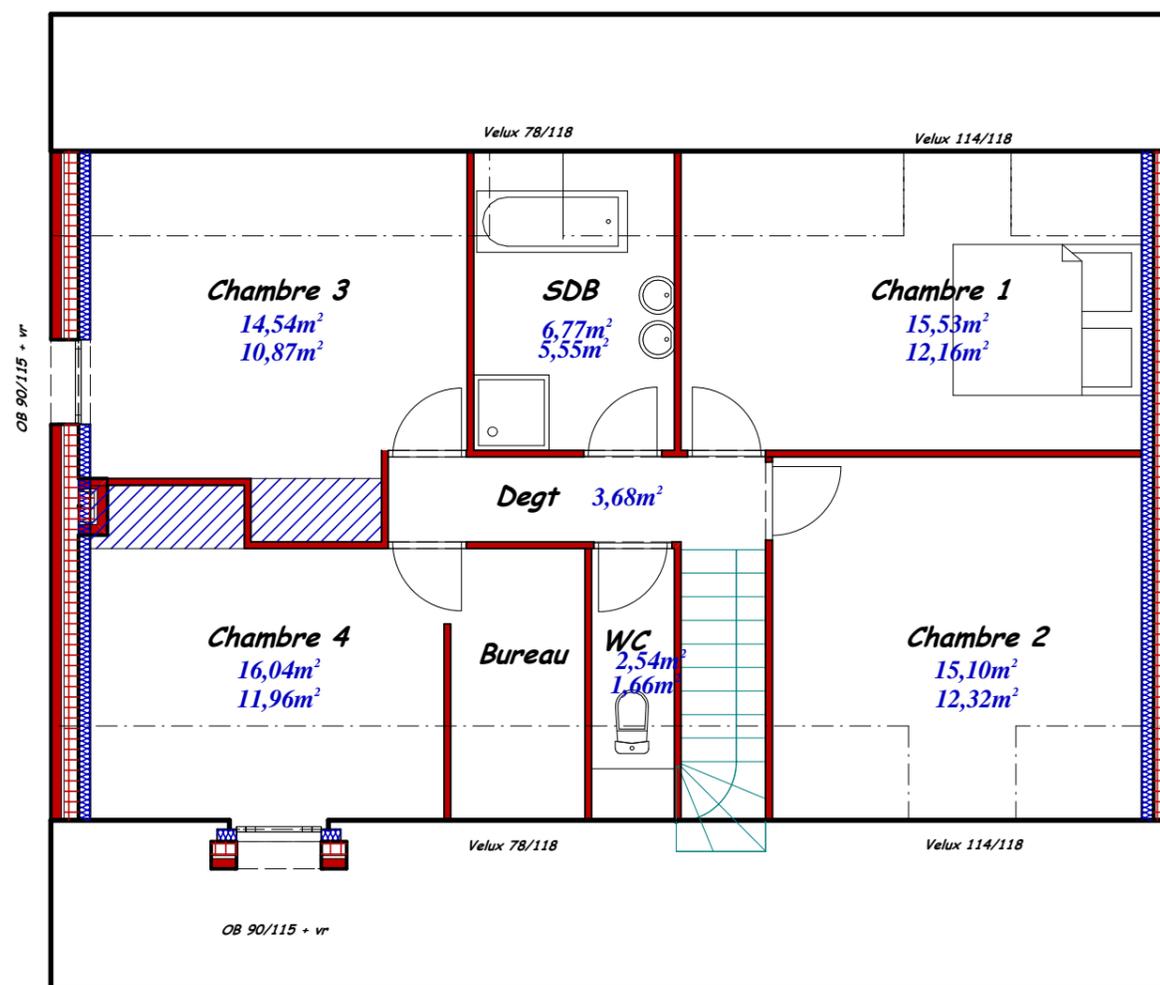

Toute reproduction est interdite  
 Les plans restent  
 la propriété de  
 Article L 111-1

Maitre d'ouvrage

Conception

Echelle : 1/75

Etage