

Toute reproduction est interdite
 Les plans restent
 la propriété de
 Article L 111-1

Maitre d'ouvrage

Conception

Emprise au sol : 96,42m²


Surface Utile Rdc : 80,45 m²

Surface Utile Etage : 43,38 m²

Surface Utile Totale : 123,83 m²

Echelle : 1/75

Rez-de chaussée

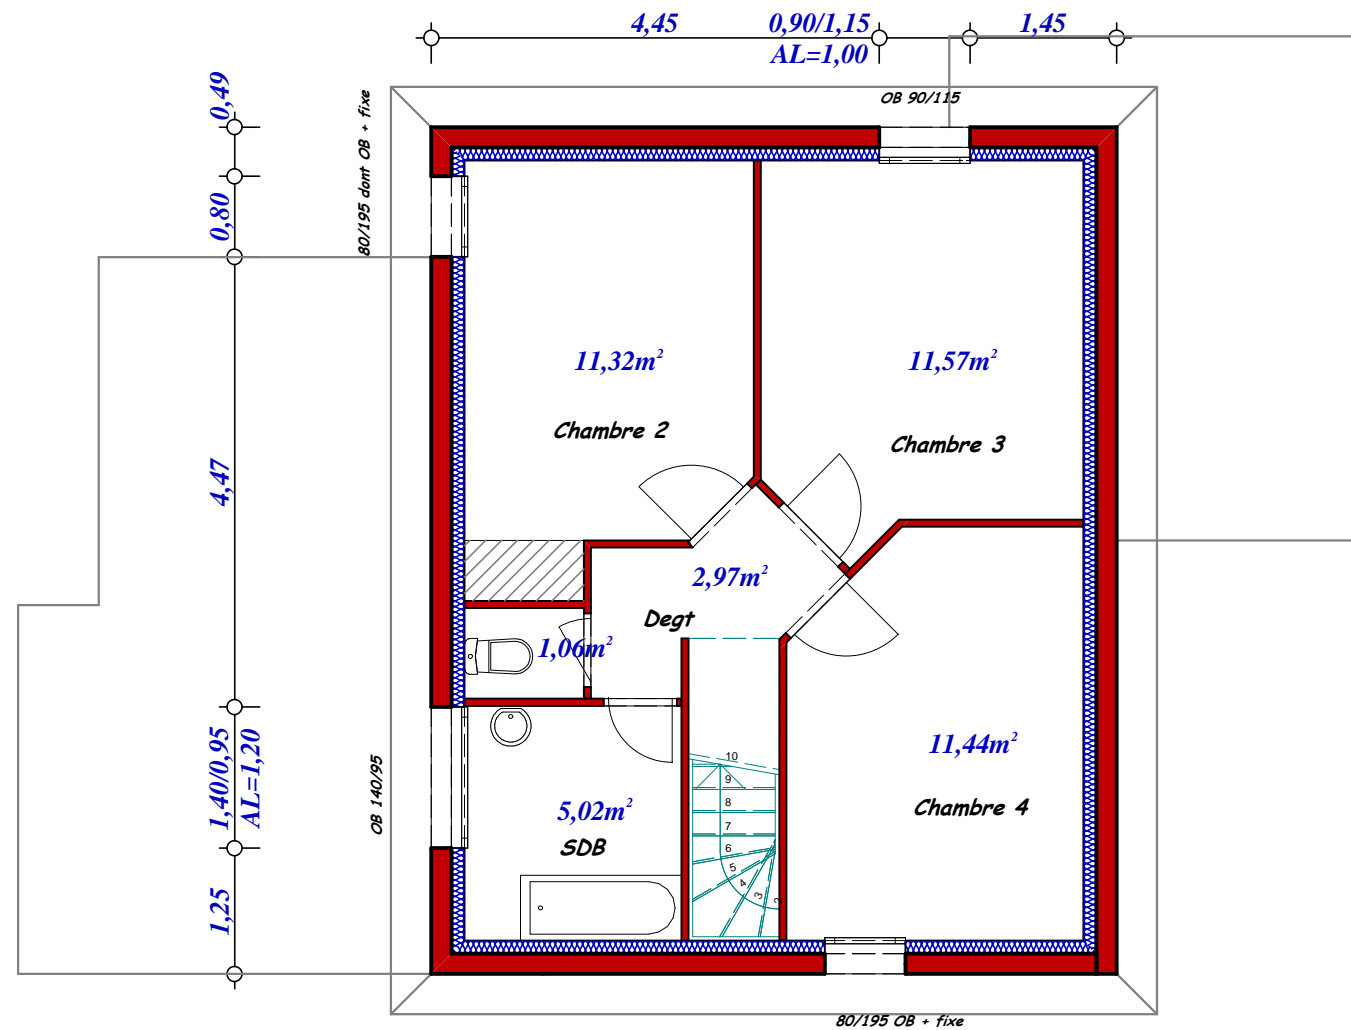

Toute reproduction est interdite
 Les plans restent
 la propriété de
 Article L 111-1

Maitre d'ouvrage

Mr et Mme BECUWE

Projet : Houplin-Ancoisne

Conception

Jean-Luc VERCAUTEREN



Emprise au sol :

Surface Utile Rdc : m²

Surface Utile Etage : m²

Surface Utile Totale : m²

Plan du 13/01/2013

Echelle : 1/75

Etage